


PROJETO GEOMÉTRICO
 ESCALA VERTICAL: 1:1.000
 ESCALA HORIZONTAL: 1:1.000

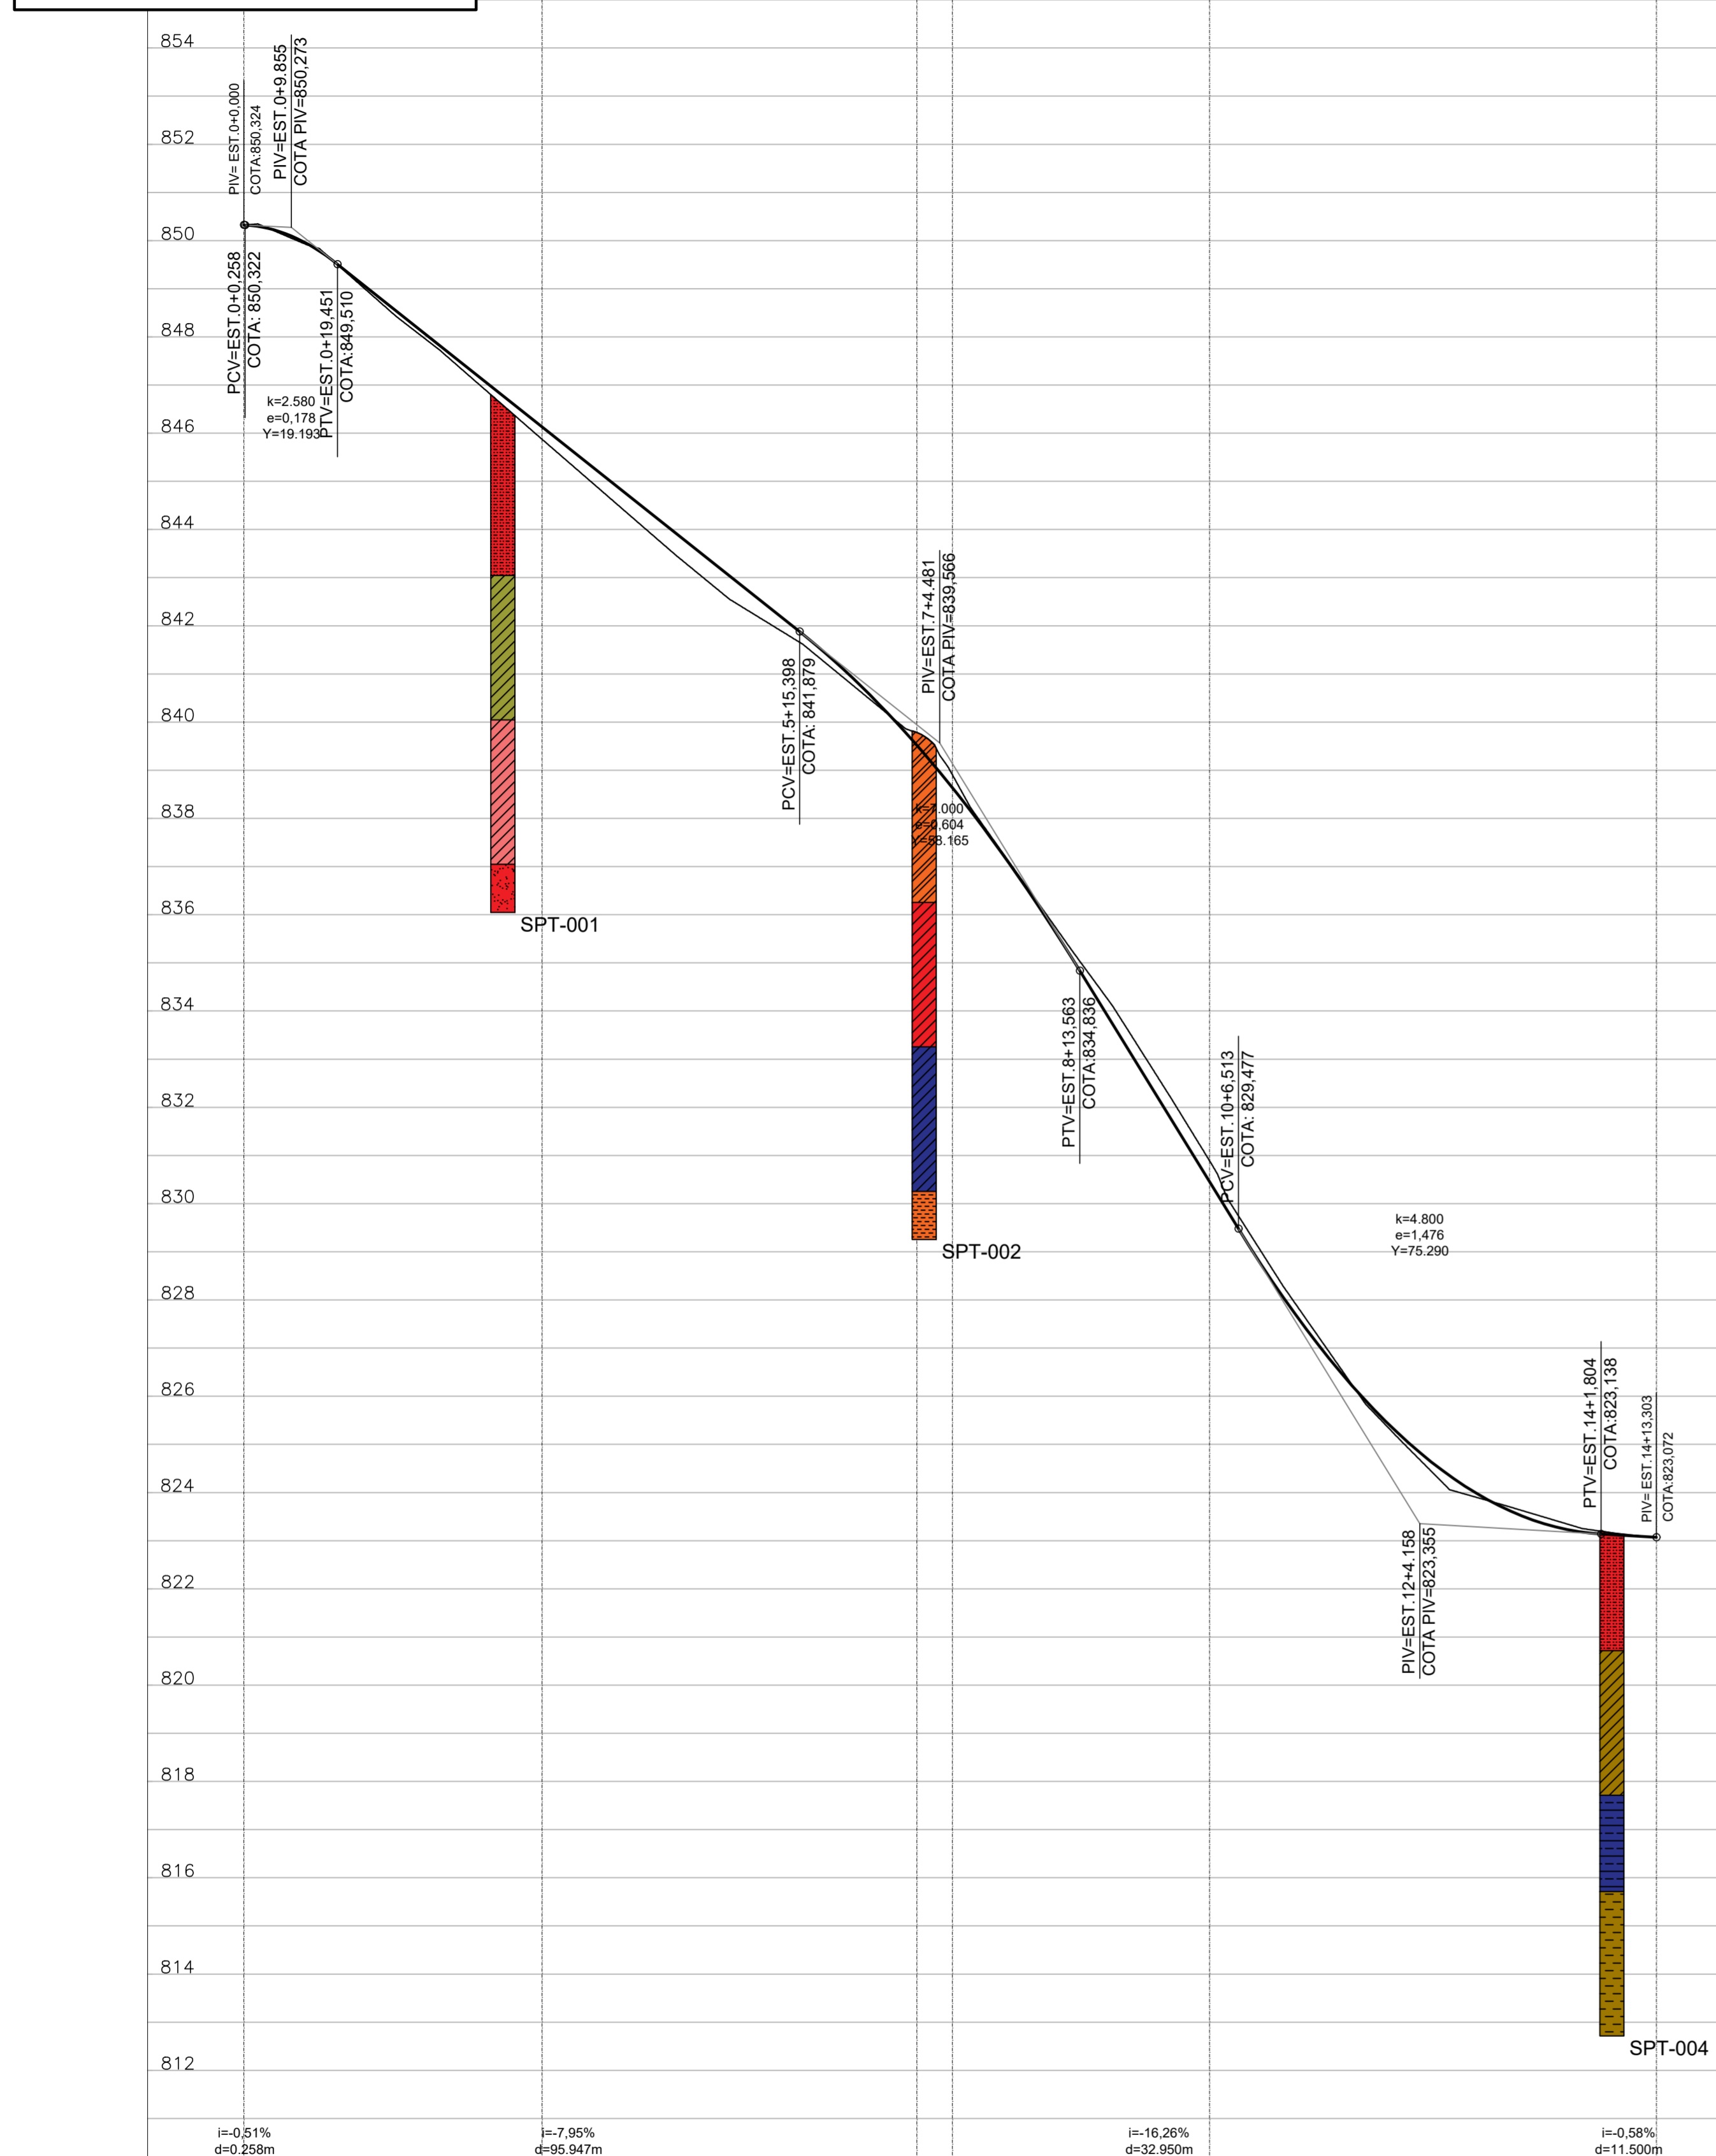

COTAS TERRENO/PROJETO	850,32 850,324	849,282 849,281	830,97 830,973	
ESTAQUEAMENTO	0.	5.	10.	15.15
QUILOMETRAGEM				
PLANIMETRIA	TANGENTE L=61.916	TANGENTE L=77.806	TANGENTE L=53.387	TANGENTE L=92.806


PROJETO GEOMÉTRICO
 ESCALA: 1:500



LEGENDA DE SONDAGENS

- Argila vermelha
- Argila siltosa vermelha e ocre e rosa
- Silte argilo-arenoso vermelho e ocre e branco
- Silte vermelho ocre e branco
- Silte arenoso ocre e vermelho
- Silte ocre e vermelho
- Silte arenoso ocre e roxo e vermelho
- Argila siltosa vermelha
- Areia com argila orgânica marron
- Argila orgânica preta
- Argila silte-arenosa vermelha e ocre
- Argila arenosa vermelha

SEÇÃO TRANSVERSAL

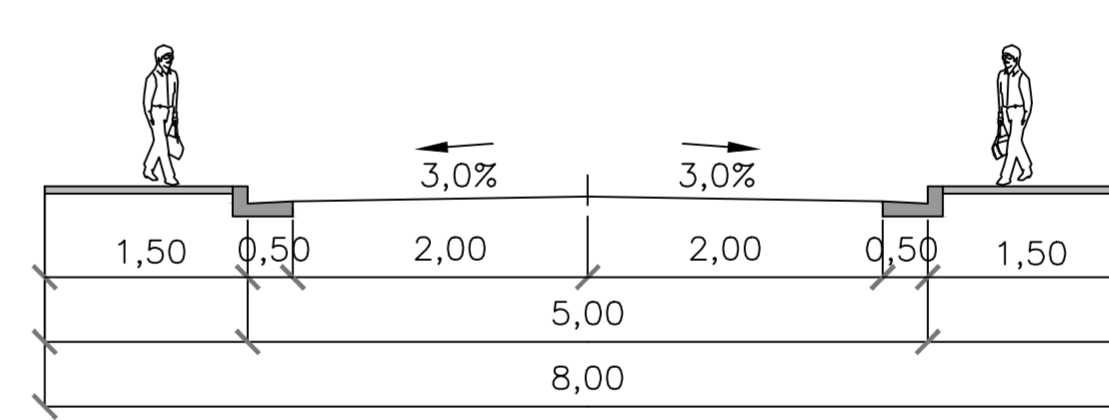

Nº	DEFLEXÃO/AZIMUTE	LC (m)	TT (m)	TL (m)	TC (m)	R (m)	D/L (m)	AC	TE-PC	ET-PT	PONTO	PI	TE-PC	ET-PT
L1	183° 29' 23,87"	-	-	-	-	-	61.916	-	0+0,000	3+1,916	N E	-	7536358,0643 404897,4003	7536296,2629 404893,6312
L2	188° 48' 56,40"	-	-	-	-	-	77.806	-	3+1,916	6+19,722	N E	-	7536296,2629 404893,6312	7536219,3762 404881,7070
C1	-	-	1,526	-	-	5,500	7,388	076° 57' 54,85"	6+19,722	7+7,110	N E	7536215,0557 404881,0369	7536219,3762 404881,7070	7536214,7340 404876,6766
L3	265° 46' 51,26"	-	-	-	-	-	53,387	-	7+7,110	10+0,497	N E	-	7536214,7340 404876,6766	7536210,8063 404823,4341
L4	264° 34' 41,51"	-	-	-	-	-	92,806	-	10+0,497	14+13,303	N E	-	7536210,8063 404823,4341	7536202,0374 404731,0436

NOTAS:
 1. COTAS E DIMENSÕES EM METRO, EXCETO ONDE INDICADO;

REV. 00	28/05/21	EMISSÃO INICIAL	DAC
REVISÃO	DATA	DESCRIÇÃO	RESP.



PROJETO	GERENCIA DE PROJETOS ALOSIO CAETANO FERRERA CREA: MG-97.132/D
COORDENADOR DE PROJETOS DENIS S. SILVA RESPONSÁVEL TÉCNICO	CREA: MG-127.216/D
PROJETO FLÁVIA CRISTINA BARBOSA FELIPE G. ALEXANDRE	CREA: MG-187.842/D
DESENHO FELIPE G. ALEXANDRE	

EMPRESAMENTO PAVIMENTAÇÃO ESTRADA VELHA AEROPORTO ATÉ A RUA HÉLIO JACY GOUVEIA		DISCIPLINA GEOMETRIA
ENDEREÇO BAIRRO SÃO CRISTÓVÃO POUSO ALEGRE – MINAS GERAIS		FASE DO PROJETO EXECUTIVO
ASSUNTO PROJETO GEOMÉTRICO PLANTA BAIXA E PERFIL		FOLHA Nº. 002
DATA INICIAL 28/05/2021	ESCALA INDICADA	REVISÃO R00
ARQUIVO 02-DAC-PMPA-PEMARIO-PE-Geo-ROD.DWG		