


LEGENDA:


- CURVA-DE-NÍVEL MESTRA
- CURVA-DE-NÍVEL INTERMEDIÁRIA
- BORDA DE PISTA
- GUIA
- EDIFICAÇÕES
- ESCADA
- POSTE COM LUMINÁRIA
- BOCA DE LOBO
- △ BASE DE COLETA DE DADOS
- POÇO DE VISITA ÁGUA PLUVIAL
- POÇO DE VISITA DESCONHECIDO
- ⊗ CAIXA DE TELEFONE
- MURETA DE CONCRETO PRÉ-MOLDADO
- MURETA COM GRADIL

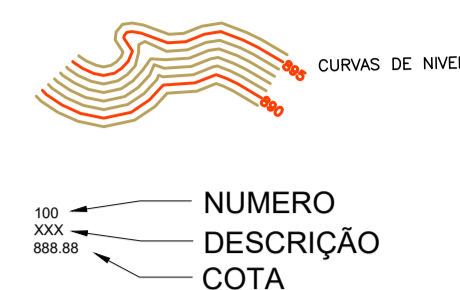

NOTAS:

1. COTAS EM METRO, EXCETO ONDE INDICADO;
2. CURVAS DE NÍVEL:
 - 2.1. CURVAS DE NÍVEL INTERMEDIÁRIAS ESPAÇADAS DE 1,00m;
 - 2.2. CURVAS DE NÍVEL MESTRAS ESPAÇADAS DE 5,00m.
3. INFORMAÇÕES DE GEORREFERENCIAMENTO:
 - 3.1. SISTEMA DE REFERÊNCIA: UNIVERSAL TRANSVERSA DE MERCATOR – UTM;
 - 3.2. ZONA UTM: ZONA 23 SUL;
 - 3.3. DATUM DE REFERÊNCIA HORIZONTAL: SIRGAS 2000;
 - 3.4. DATUM DE REFERÊNCIA VERTICAL: RASTREAMENTO GEODÉSICO;
 - 3.5. EQUIPAMENTO UTILIZADO: PAR DE ANTENAS GNSS DE DUPLA FREQUÊNCIA E RTK DA MARCA STONEX, MODELOS S800A (BASE) E S800 (ROVER) EM CONJUNTO COM LEVANTAMENTO UTILIZANDO DRONE DJI MAVIC PRO;
4. AS COTAS APRESENTADAS REFEREM-SE A ELEVAÇÕES ORTMÉTRICAS, CALCULADAS PELO MODELO MARGEO 2015 (IBGE).
5. PONTO DE REFERÊNCIA:
 - 5.1. TIPO: MARCAÇÃO NO PAVIMENTO;
 - 5.2. COORDENADAS (ÉPOCA 2000.4):
 - 5.2.1. LATITUDE: 7540809,568m;
 - 5.2.2. LONGITUDE: 403877,359m;
 - 5.2.3. ALTITUDE ORTMÉTRICA: 818,09m;

**MARCO TOPOGRÁFICO DE REFERÊNCIA:
SEM ESCALA**

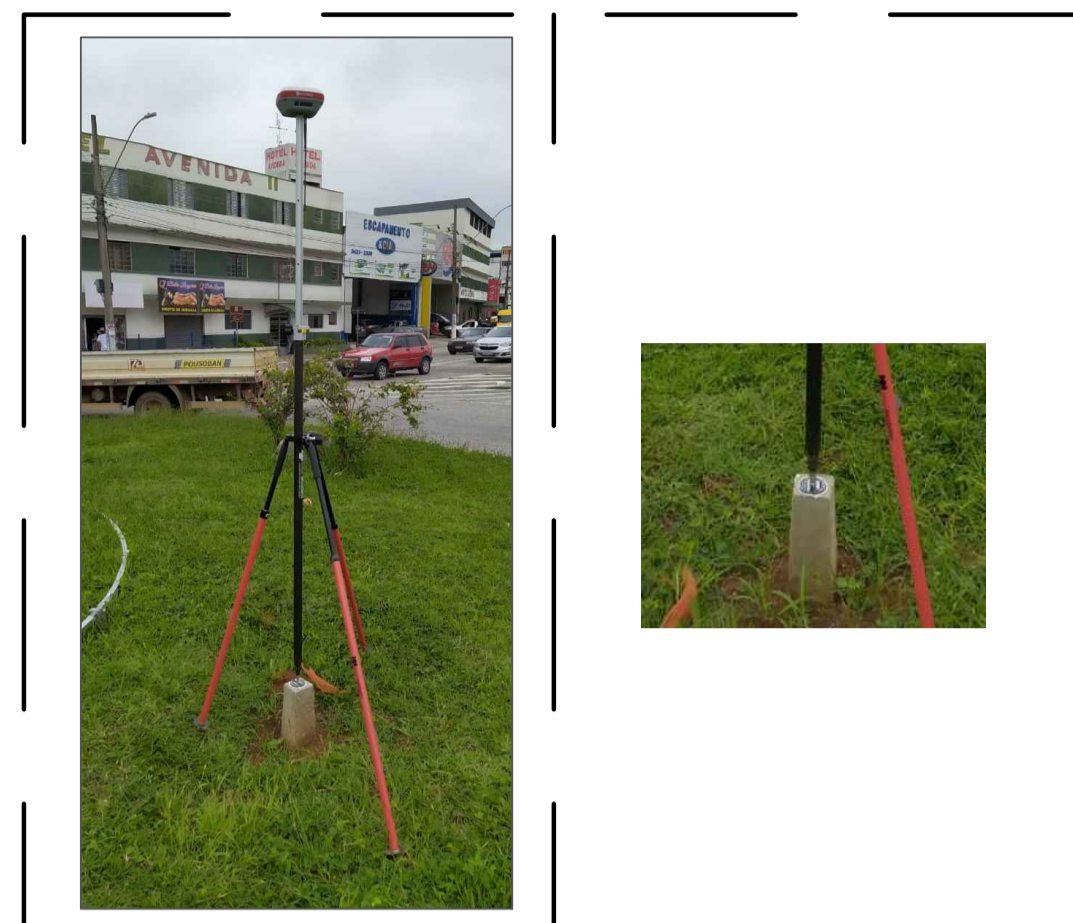

LEVANTAMENTO TOPOGRÁFICO CADASTRAL - PLANTA BAIXA
ESCALA 1:250

TABELA DE COORDENADAS				
PONTO	DESCRIÇÃO	ELEVAÇÃO	NORTE	LESTE
M1	BASE	818.36	7.540.809,5420	403.877,2270

<p>REV. 00 10/06/20 EMISSÃO INICIAL</p> <p>REVISÃO DATA DESCRIÇÃO</p> <p>CLIENTE</p>	<p style="text-align: center;"> Prefeitura Municipal de Pouso Alegre</p>	
<p>PROJETO</p> <p style="text-align: center;"> DAC Engenharia</p> <p>Rua Miguel Viana, nº 81, Sala 12 Bairro Morro Chic / Minas Gerais / MG CEP: 37500-080 - Itajubá / MG Tel: (35) 3623-5700 www.dacengenharia.com.br</p>	<p>GERÊNCIA DE PROJETOS: ALDEJO CAETANO FERREIRA OEA: MG-97.132/D</p> <p>COORDENAÇÃO DE PROJETOS: DENIS DE SOUZA SILVA OEA: MG-127.216/D</p> <p>RESPONSÁVEL TÉCNICO: FLÁVIA CRISTINA BARBOSA OEA: MG-187.842/D</p> <p>PROJETO: JONAS QUERREIRO</p> <p>DESENHO: JONAS QUERREIRO</p>	
<p>EMPENHAMENTO: INTERSEÇÃO VIÁRIA ENTRE O BAIRRO SÃO GERALDO E CENTRO</p> <p>OBJETO: AVENIDA PINTO COBRA (AVENIDA PERIMETRAL) POUSO ALEGRE – MINAS GERAIS</p> <p>PROPOSTA: LEVANTAMENTO TOPOGRÁFICO CADASTRAL PLANTA BAIXA</p>		<p>DISCIPLINA: TOPOGRAFIA</p> <p>FASE DO PROJETO: EXECUTIVO</p> <p>FOLHA Nº: 01</p>
<p>DATA INICIAL: 09/06/2020 ESCALA: 1:250 REGIÃO: R00</p> <p>PROJETO: DAC-PMPA-RSG-PE-TOP-R00.DWG</p>		