


PLANTA BAIXA - LEVANTAMENTO TOPOGRÁFICO
Escala: 1:250

TABELA DE COORDENADAS DAS BASES

| PONTO | NORTE | LESTE |
|-------|-------------|------------|
| E0 | 7541208,620 | 404689,840 |
| E1 | 7541202,721 | 404685,919 |
| E2 | 7541325,394 | 404548,101 |
| E3 | 7541428,152 | 404418,266 |
| E4 | 7541525,263 | 404272,761 |

- LEGENDA:
- CURVA DE NÍVEL MESTRA PROJETADA
 - CURVA DE NÍVEL INTERMEDIÁRIA PROJETADA
 - LIMITE DAS VIAS
 - LIMITE DA CALÇADA
 - EIXO DAS VIAS
 - LIMITES EDIFICAÇÕES
 - CERCA
 - BOCAS DE LOBO
 - POÇO DE VISITA ÁGUA PLUVIAL
 - POÇO DE VISITA ESGOTO
 - POSTE
 - ARVORE / ARBUSTO
 - GRELHA
 - CAIXA ELÉTRICA
 - CAIXA ESGOTO
 - CAIXA INCÊNDIO
 - CAIXA ÁGUA
 - CAIXA DADOS
 - CAIXA NÃO IDENTIFICADA
- TIPO DO PONTO
- NÚMERO DO PONTO
- COTA DO PONTO

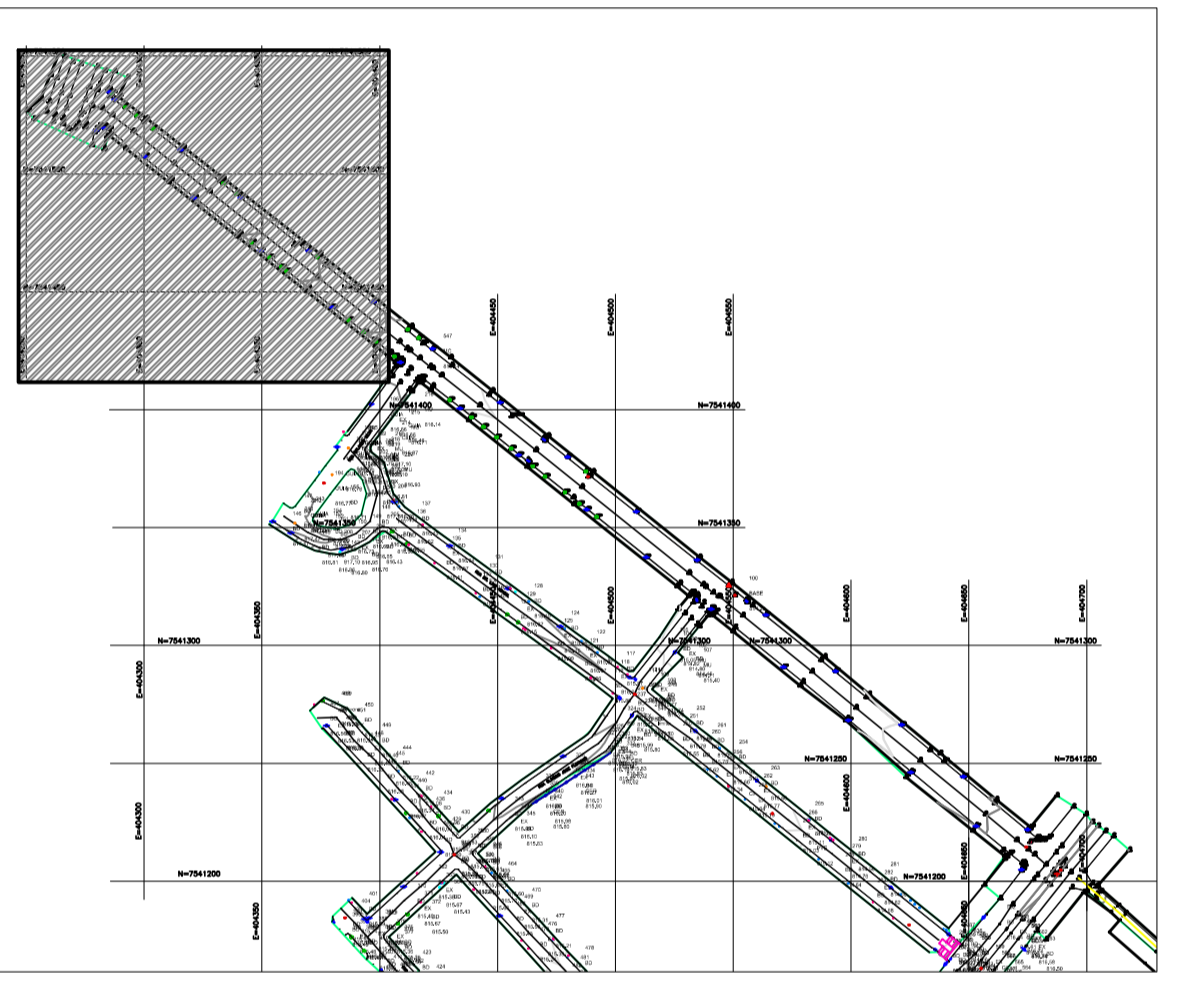

- NOTAS:
- SISTEMA DE COORDENADAS: UTM SIRGAS2000 23S;
 - COTAS E DIMENSÕES EM METRO, EXCETO ONDE INDICADO.



| | |
|---|---|
| <p>Rua Miguel Vianna, n° 81, Sala 12 Bairro Morro Chic CEP: 37500-080 - Itajubá / MG Tel: (35) 3623-5720 www.dacengenharia.com.br</p> | <p>GERÊNCIA DE PROJETOS FLÁVIA CRISTINA BARBOSA CREA: MG-187.842/D</p> |
| | <p>COORDENAÇÃO DE PROJETOS ALOÍSIO CAETANO FERREIRA CREA: MG 22.508/D</p> |
| <p>RESPONSÁVEL TÉCNICO FLÁVIA CRISTINA BARBOSA CREA: MG-187.842/D</p> | |
| <p>PROJETO JONAS GUERREIRO GONÇALVES</p> | |
| <p>DESENHO JONAS GUERREIRO GONÇALVES</p> | |

| | | |
|---|----------------------------|--------------------------------------|
| <p>EMPRESAMENTO AV JACI LARAIA VIEIRA, RUA ORLANDO SILVA, LINO AMARAL DE PAULA, ALVARENGA PEIXOTO, OLIVÉRIO JOSÉ FLORIANO E PINTO COBRA</p> | | <p>DISCIPLINA TOPOGRAFIA</p> |
| <p>ENDEREÇO POUSO ALEGRE - MINAS GERAIS</p> | | <p>FASE DO PROJETO EXECUTIVO</p> |
| <p>ASSUNTO LEVANTAMENTO TOPOGRÁFICO PLANTA BAIXA LEVANTAMENTO CADASTRAL</p> | | <p>FOLHA Nº 01/05</p> |
| <p>DATA INICIAL 19/12/2019</p> | <p>ESCALA INDICADA</p> | <p>REVISÃO R00</p> |
| <p>ARQUIVO 01-DAC-PMPA-JACI-PE-TOP-R01.DWG</p> | | |