
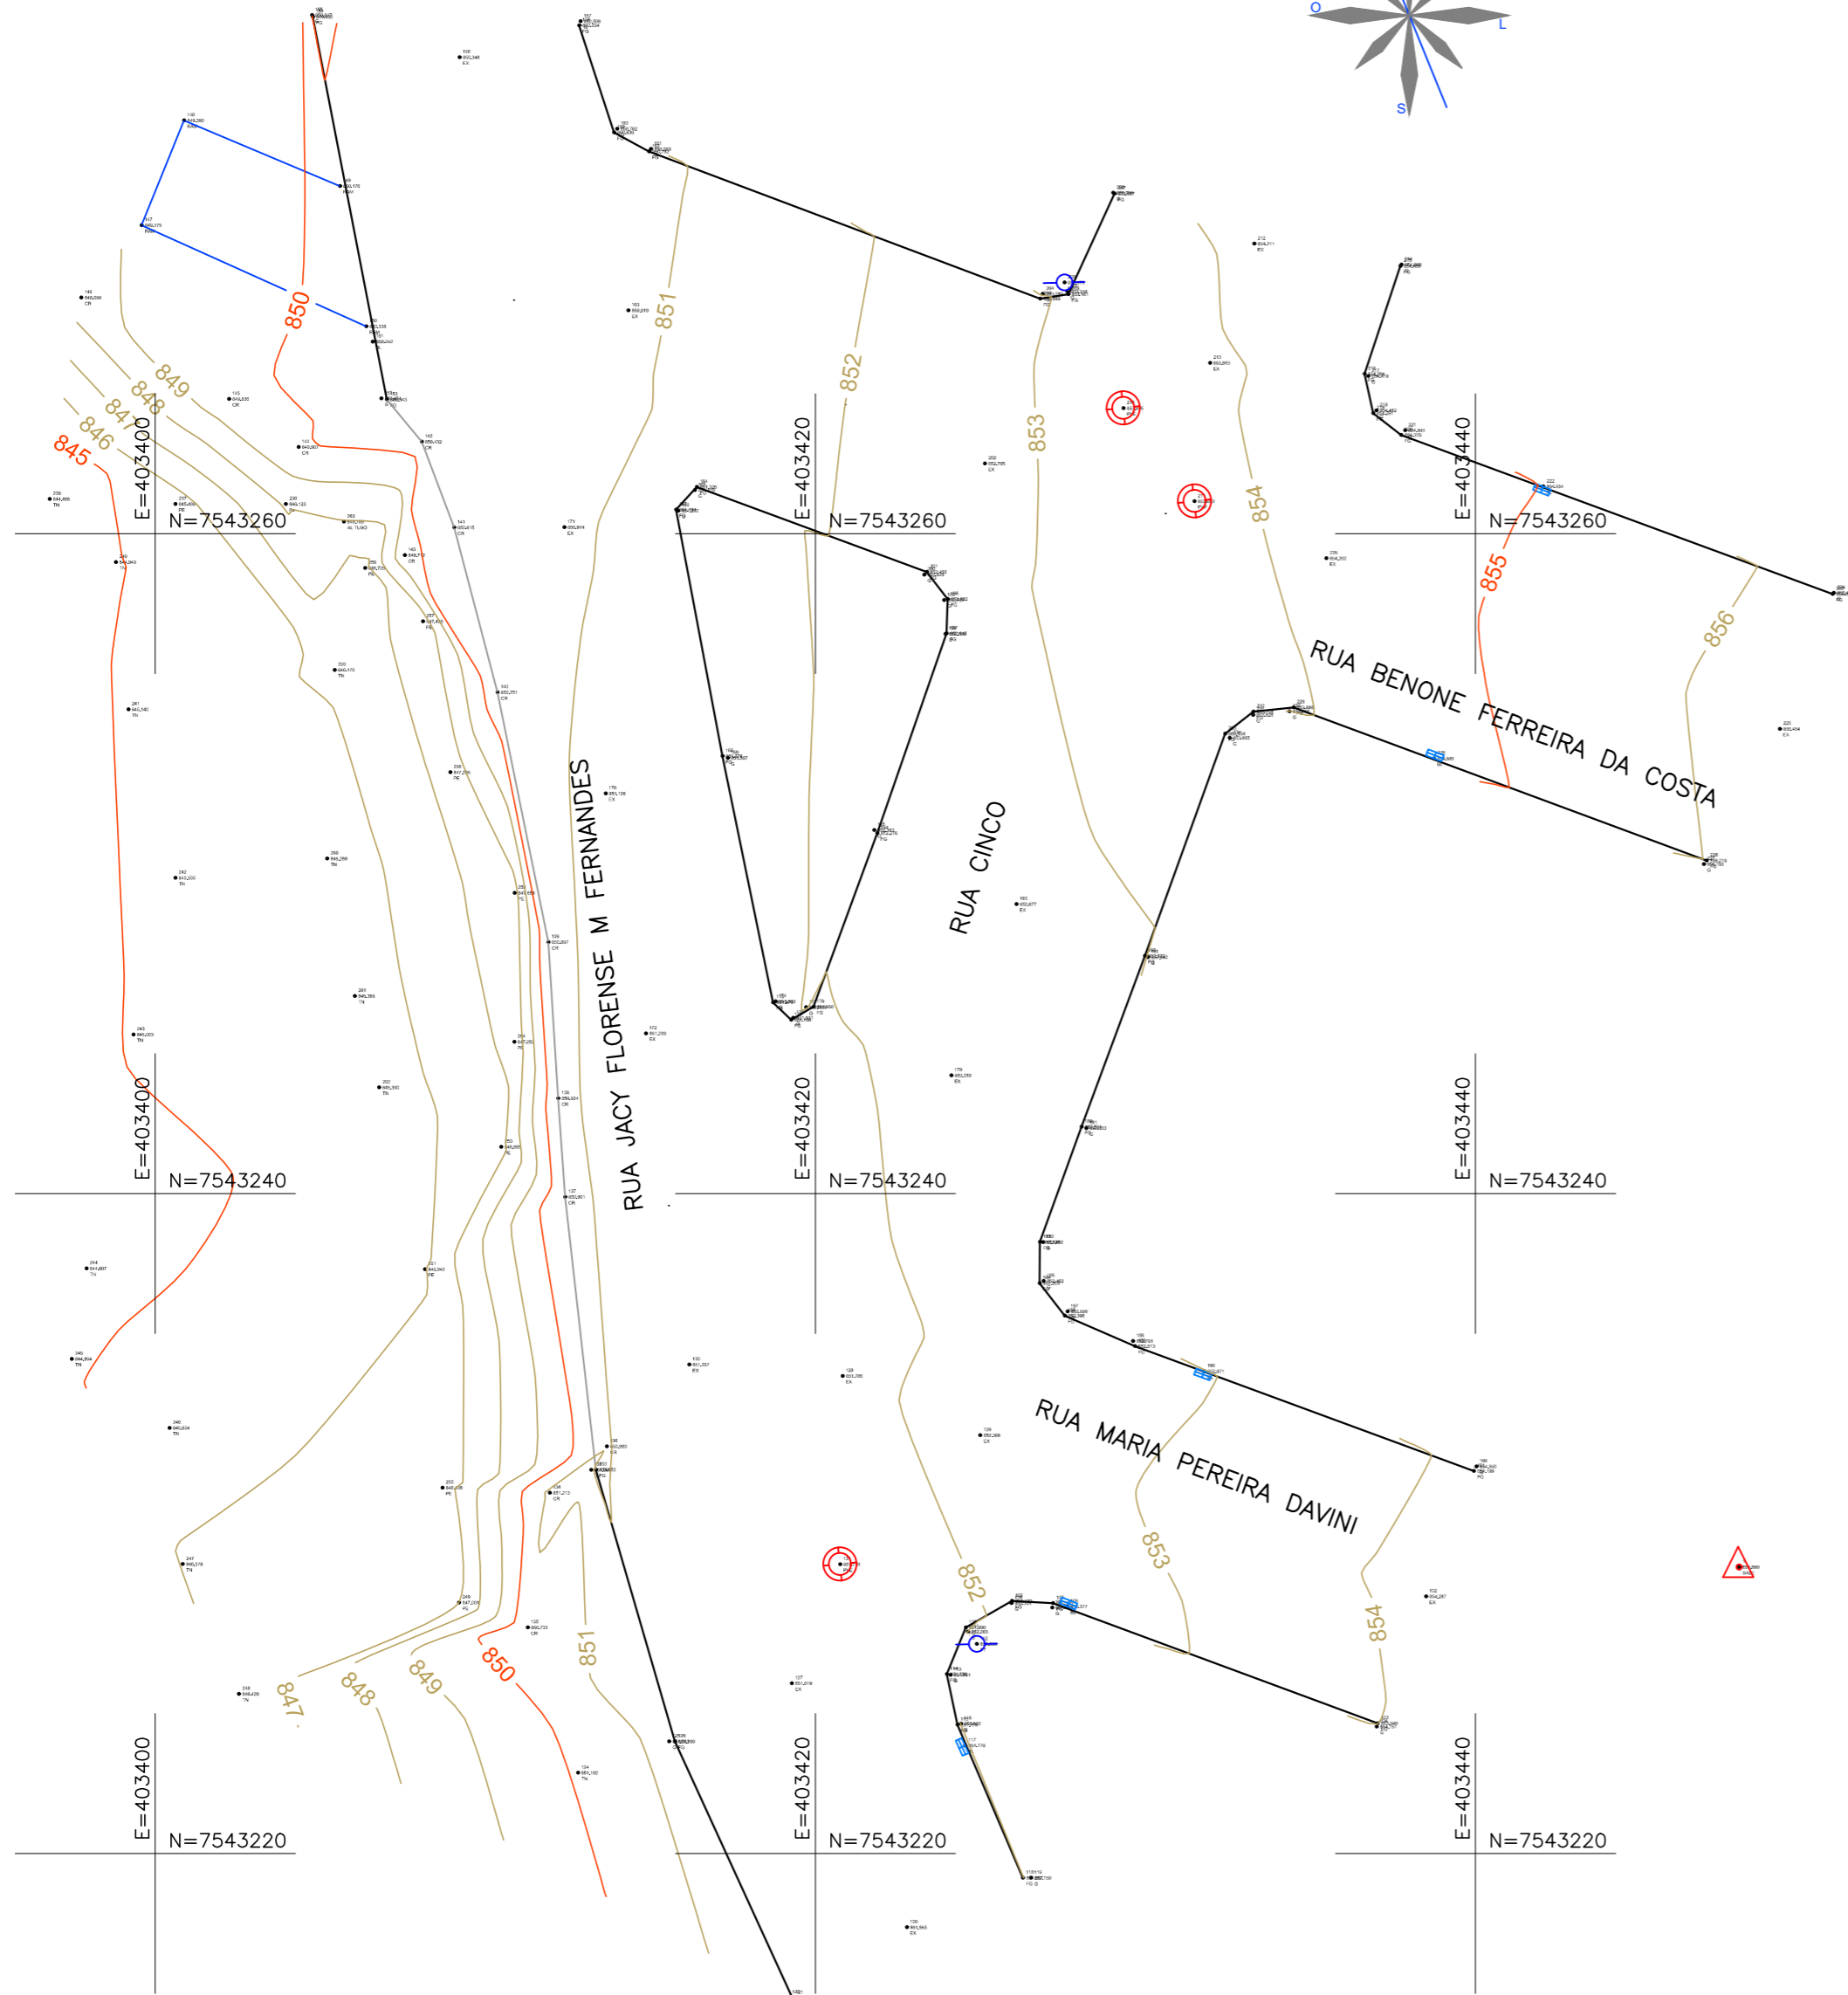


LEVANTAMENTO PLANIALTIMÉTRICO CADASTRAL
ESCALA: 1:200

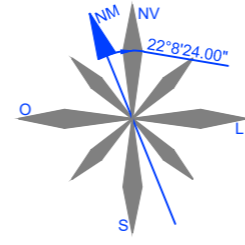

NOTAS:

1. COTAS EM METRO, EXCETO ONDE INDICADO;
2. CURVAS DE NÍVEL:
 - 2.1. CURVAS DE NÍVEL INTERMEDIÁRIAS ESPAÇADAS DE 1,00 m;
 - 2.2. CURVAS DE NÍVEL MESTRAS ESPAÇADAS DE 5,00 m.
3. INFORMAÇÕES DE GEORREFERENCIAMENTO:
 - 3.1. SISTEMA DE REFERÊNCIA: UNIVERSAL TRANSVERSA DE MERCATOR – UTM;
 - 3.2. ZONA UTM: ZONA 23 SUL;
 - 3.3. DATUM DE REFERÊNCIA HORIZONTAL: SIRGAS 2000;
 - 3.4. DATUM DE REFERÊNCIA VERTICAL: RASTREAMENTO GEODÉSICO;
 - 3.5. EQUIPAMENTO UTILIZADO: PAR DE ANTENAS GNSS DE DUPLA FREQUÊNCIA E RTK DA MARCA STONEX, MODELOS S800 E S800A;
4. AS COTAS APRESENTADAS REFEREM-SE A ELEVAÇÕES ORTOMÉTRICAS, CALCULADAS PELO MODELO hgeoHNOR_IMBITUBA (IBGE).
5. PONTO DE REFERÊNCIA:
 - 5.1. TIPO: MARCO DE PARAFUSO;
 - 5.2. COORDENADAS (ÉPOCA 2000.4):
 - 5.2.1. LATITUDE: 7.543.228,684 m;
 - 5.2.2. LONGITUDE: 403.447,983 m;
 - 5.2.3. ALTITUDE ORTOMÉTRICA: 855,88 m;

REV. 00	14/04/2022	EMIÇÃO INICIAL	DAC
REVISÃO:	DATA :	DESCRIÇÃO:	RESP.:

CLIENTE

Prefeitura Municipal de Pouso Alegre

PROJETO Rua Miguel Vianna, n° 81, Sala 12 Bairro Morro Chic CEP: 37500-080 – Itajubá / MG Tel: (35) 3623-5720 www.dacengenharia.com.br	GERÊNCIA DE PROJETOS FELIPE GUIMARÃES ALEXANDRE CREA: MG-245.286/D
	COORDENAÇÃO DE PROJETOS ALOISIO CAETANO FERREIRA CREA: MG-97.132/D
RESPONSÁVEL TÉCNICO ENG. CIVIL FLÁVIA C. BARBOSA CREA: MG-187.842/D	
PROJETO JONAS GUERREIRO	
DESENHO FAYCON MORAES	

EMPREENDIMENTO	
PROJETO DE RECUPERAÇÃO DA RUA JACY FLORENSE M. FERNANDES	
ENDEREÇO	DISCIPLINA
RUA ÁLVARO LEITE, 20, FÁTIMA I POUSO ALEGRE – MINAS GERAIS	TOPOGRAFIA
ASSUNTO	FASE DO PROJETO
LEVANTAMENTO PLANIALTIMÉTRICO CADASTRAL PLANTA BAIXA	EXECUTIVO
	FOLHA N.º
	ÚNICA

DATA INICIAL	ESCALA	REVISÃO	ARQUIVO
14/04/2022	1:200	ROO	01-DAC-PMPA-RJF-PE-TOP-ROO.DWG

LEGENDA:

- CURVAS DE NÍVEL
- POSTE
- POÇO DE VISITA
- LIMITE DA VIA
- RAMPAS
- BOCA DE LOBO
- BASE

PONTO	DESCRIÇÃO	ELEV.	NORTE	LESTE
01	BASE	855,88	7.543.228,684	403.447,983