

ELEMENTOS GEOMÉTRICOS - AVENIDA PERIMETRAL - PISTA NORTE													
Nº	DEFLEXÃO/ AZIMUTE	LC (m)	TT (m)	TC (m)	R (m)	D/L (m)	AC	TE-PC	ET-PT	PONTO	PI	TE-PC	ET-PT
L7	249° 09' 35.98"	-	-	-	-	0.098	-	0+0.000	0+0.098	N	-	7540875.2428 404046.0411	7540875.2087 404046.4021
C1	-	0.001	-	2.118	0.131	003° 32' 52.07"	0+0.098	0+0.230	N	E	7540875.1854 404046.3408	7540875.2087 404046.4021	7540875.1659 404046.2781
L1	252° 42' 28.05"	-	-	-	-	36.053	-	0+0.230	1+16.282	N	E	7540875.1659 404046.2781	7540875.1659 404046.2781
C2	-	0.964	-	396.500	55.232	007° 58' 52.31"	1+16.282	4+11.514	N	E	7540866.2274 403966.4445	7540866.4494 404011.8549	7540866.4180 403960.4315
L2	244° 43' 35.74"	-	-	-	-	3.648	-	4+11.514	4+15.162	N	E	7540866.4180 403960.4315	7540866.4180 403960.4315
C3	-	0.282	-	376.500	29.133	004° 26' 00.24"	4+15.162	6+4.295	N	E	7540836.6384 403943.9539	7540842.8605 403957.1325	7540831.4537 403930.3338
L3	249° 09' 35.98"	-	-	-	-	30.209	-	6+4.295	7+14.504	N	E	7540831.4537 403930.3338	7540830.7066 403902.1072
C4	-	5.996	-	175.500	90.477	029° 32' 17.86"	7+14.504	12+4.981	N	E	7540804.2464 403858.8602	7540803.7666 403902.1072	7540798.0975 403829.3544
L4	219° 37' 18.32"	-	-	-	-	56.393	-	12+4.981	15+1.374	N	E	7540798.0975 403829.3544	7540785.1696 403793.3917
C5	-	0.066	-	496.500	16.194	001° 52' 07.41"	15+1.374	15+17.568	N	E	7540719.0447 403783.0951	7540713.0957 403783.0951	7540705.2659 403762.8915
L5	222° 43' 14.16"	-	-	-	-	21.855	-	15+17.568	16+19.402	N	E	7540713.0957 403783.0951	7540697.0542 403767.7882
C6	-	0.509	-	52.700	14.589	015° 51' 40.53"	16+19.402	17+13.992	N	E	7540691.6607 403762.8915	7540687.0542 403762.8915	7540687.0542 403762.8915
C7	-	0.447	-	165.700	24.321	008° 24' 35.55"	17+13.992	18+18.313	N	E	7540681.4832 403746.1481	7540687.0542 403762.8915	7540676.7215 403734.6336
L6	246° 59' 30.24"	-	-	-	-	12.883	-	18+18.313	19+11.196	N	E	7540676.7215 403734.6336	7540671.6861 403723.0747

ELEMENTOS GEOMÉTRICOS - AVENIDA PERIMETRAL - PISTA SUL													
Nº	DEFLEXÃO/ AZIMUTE	LC (m)	TT (m)	TC (m)	R (m)	D/L (m)	AC	TE-PC	ET-PT	PONTO	PI	TE-PC	ET-PT
L8	249° 09' 35.98"	-	-	-	-	0.102	-	0+0.000	0+0.102	N	-	7540866.7129 404050.1277	7540866.6768 404050.0328
C8	-	0.001	-	2.186	0.135	003° 32' 52.07"	0+0.102	0+0.237	N	E	7540866.6768 404049.9695	7540866.6768 404049.9695	7540866.6247 404049.9079
L9	245° 30' 43.91"	-	-	-	-	43.012	-	0+0.237	2+3.249	N	E	7540866.6247 404049.9079	7540866.6247 404049.9079
C9	-	0.720	-	296.500	41.266	007° 58' 41.12"	2+3.249	4+4.534	N	E	7540839.3273 403991.9027	7540847.8648 404010.7342	7540833.4862 403972.0086
L10	253° 39' 25.03"	-	-	-	-	6.014	-	4+4.534	4+10.549	N	E	7540833.4862 403972.0086	7540833.4862 403972.0086
C10	-	0.371	-	496.500	38.391	004° 25' 49.00"	4+10.549	6+8.940	N	E	7540826.3616 403966.2992	7540831.7871 403966.2992	7540819.5292 403929.9279
L11	249° 09' 35.98"	-	-	-	-	26.357	-	6+8.940	7+15.297	N	E	7540819.5292 403929.9279	7540810.1524 403905.2951
C11	-	8.962	-	158.500	104.289	037° 41' 57.33"	7+15.297	12+19.586	N	E	7540790.8078 403854.7241	7540784.7453 403854.7241	7540784.7453 403826.4828
L12	211° 27' 38.65"	-	-	-	-	25.133	-	12+19.586	14+4.719	N	E	7540784.7453 403826.4828	7540773.3068 403813.3655
C12	-	1.449	-	83.500	26.875	024° 14' 57.33"	14+4.719	15+11.584	N	E	7540711.6704 403806.2468	7540703.9849 403794.8749	7540703.9849 403794.8749
L13	235° 42' 35.91"	-	-	-	-	32.550	-	15+11.584	17+4.144	N	E	7540703.9849 403794.8749	7540685.6468 403788.0823
C13	-	0.846	-	173.800	34.222	011° 16' 54.33"	17+4.144	18+18.366	N	E	7540675.9756 403783.0951	7540669.2659 403762.8915	7540669.2659 403762.8915
L14	246° 59' 30.24"	-	-	-	-	12.883	-	18+18.366	19+11.249	N	E	7540669.2659 403762.8915	7540664.2204 403726.2407

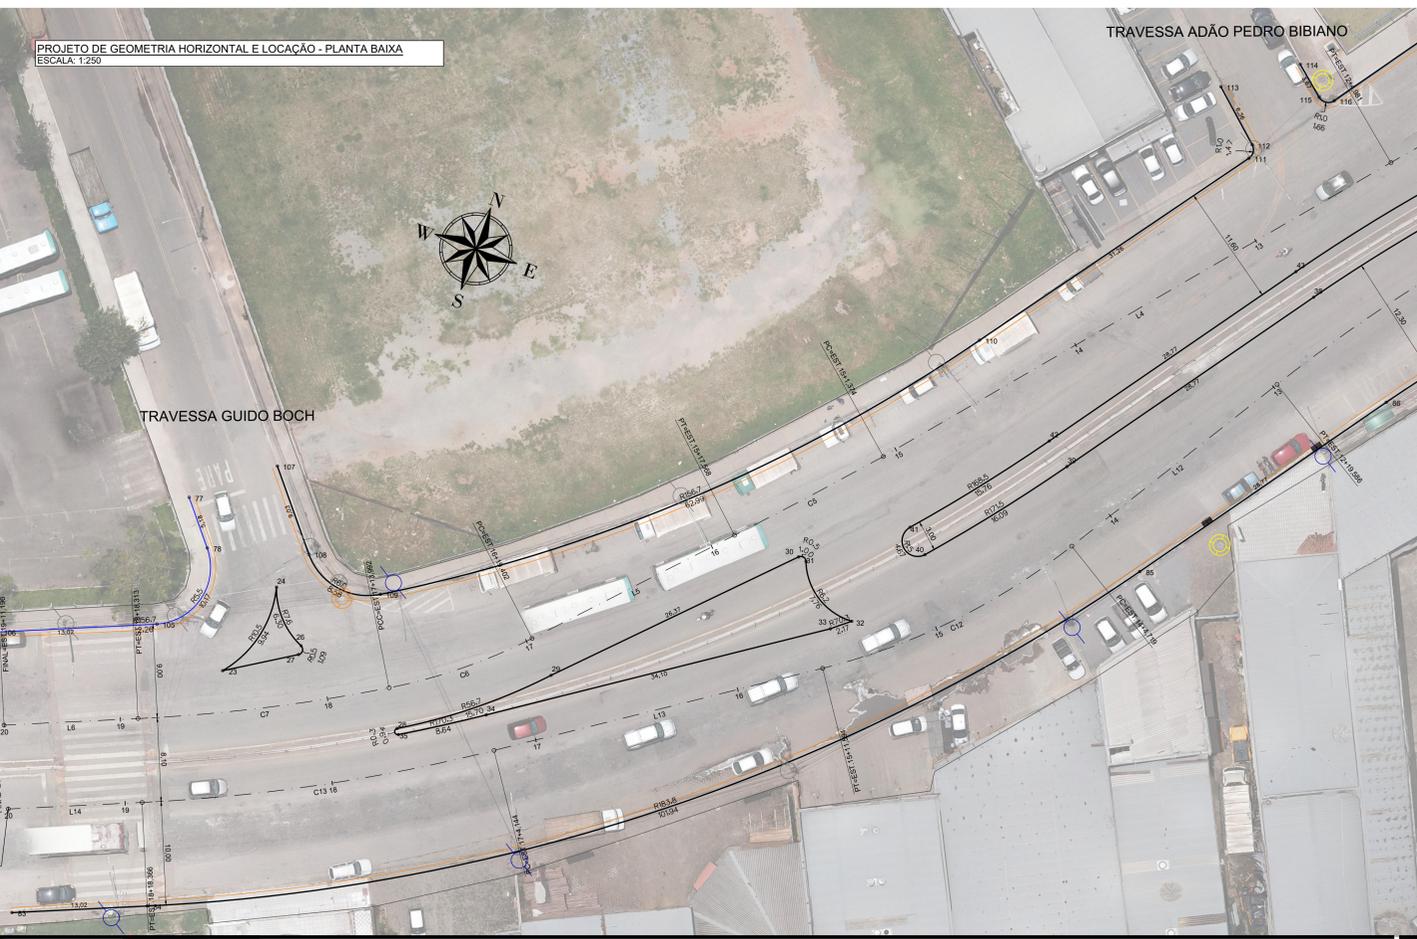


TABELA DE COORDENADAS		
PONTO No.	NORTE	ESTE
23	7540683.86	403740.96
24	7540693.21	403743.04
26	7540688.72	403747.20
27	7540687.83	403747.27
28	7540684.42	403758.63
29	7540694.34	403770.73
30	7540713.26	403789.09
31	7540713.10	403789.91
32	7540709.21	403796.04
33	7540707.83	403794.36
34	7540688.60	403766.20
35	7540683.91	403758.94
36	7540847.94	403993.31
37	7540814.16	403904.59
38	7540753.85	403826.87
39	7540730.35	403810.28
40	7540717.66	403800.40
41	7540719.64	403796.15
42	7540732.08	403807.83
43	7540890.49	403824.42
44	7540816.97	403903.52
45	7540694.45	403795.23
46	7540792.68	403880.55
47	7540801.60	403895.67
48	7540785.49	403890.72
50	7540801.85	403858.79
51	7540817.68	403883.66
52	7540816.60	403883.57
53	7540836.29	403871.52
54	7540845.75	403872.11
55	7540847.65	403870.00

TABELA DE COORDENADAS		
PONTO No.	NORTE	ESTE
56	7540820.85	403868.10
57	7540817.06	403866.95
58	7540805.91	403861.52
60	7540857.08	404001.58
61	7540851.08	404005.47
62	7540850.60	404006.17
63	7540869.07	404048.55
64	7540869.17	404048.81
65	7540871.79	404047.81
66	7540871.69	404047.55
67	7540861.76	404015.68
68	7540858.22	403903.47
69	7540841.63	403878.00
70	7540840.86	403877.55
71	7540837.02	403877.28
72	7540824.32	403894.96
73	7540717.66	403854.58
74	7540838.03	403924.27
75	7540865.59	403996.68
76	7540890.49	404044.53
77	7540868.43	403732.17
78	7540850.74	403735.49
79	7540850.87	403860.30
80	7540857.31	403877.80
81	7540856.23	403880.74
82	7540860.90	403888.39
83	7540817.68	403730.02
84	7540660.06	403742.01
85	7540723.25	403820.33
86	7540746.76	403836.92
87	7540773.92	403862.01

TABELA DE COORDENADAS		
PONTO No.	NORTE	ESTE
88	7540772.81	403860.55
89	7540781.99	403873.81
90	7540784.75	403879.50
91	7540782.69	403884.93
92	7540770.24	403890.15
93	7540774.89	403901.22
94	7540784.87	403896.69
95	7540792.71	403898.65
96	7540805.58	403915.40
97	7540840.26	404006.31
98	7540846.21	404019.43
99	7540844.52	404023.48
100	7540847.80	404029.83
101	7540851.63	404031.39
102	7540856.48	404042.09
103	7540860.47	404052.07
104	7540767.63	403854.58
105	7540865.90	403733.49
106	7540679.92	403719.43
107	7540704.19	403739.09
108	7540697.26	403744.87
109	7540696.00	403752.64
110	7540738.88	403798.19
111	7540764.29	403816.41
112	7540765.62	403816.26
113	7540769.84	403811.50
114	7540774.50	403817.91
115	7540772.13	403820.71
116	7540772.32	403822.18
117	7540820.18	403855.64

QUANTITATIVO			
ITEM	DESCRIÇÃO	QUANTIDADE	UNID.
1	PONTOS DE LOCAÇÃO TOPOGRÁFICA	119,00	UNID.
2	RECONSTRUÇÃO DE BOCA DE LOBO SIMPLES	11,00	UNID.
3	GUIA PARA CANTEIRO - CURVO	743,20	M
4	GUIA PARA CANTEIRO - CURVO	185,80	M
5	GUIA + SARJETA - CURVO	619,09	M
6	RELOCAÇÃO DE POSTES	242,40	M
7	RELOCAÇÃO DE POSTES	17,00	UNID.

A RELOCAÇÃO DE POSTES FICARÁ A CARGO DA PREFEITURA MUNICIPAL.

LEGENDA:

- EIXO DA VIA PROJETADA
- GUIA
- SARJETA
- BALIZADORES
- POSTE EXISTENTE
- POSTE REALOCADO
- BOCA DE LOBO EXISTENTE
- BOCA DE LOBO A RECONSTRUIR

Prefeitura Municipal de Pouso Alegre

REVISÃO: 01 / 03/08/2020 REVISÃO CONFORME ANÁLISE DA DEF. DAC

REVISÃO: 02 / 10/06/2020 EMISSÃO FINAL DAC

REVISÃO: DATA / DESCRIÇÃO: RESP.:

PROJETO: **DAC Engenharia**

GEOMETRIA

EXECUTIVO

FOLHA Nº: **02**

INTERSEÇÃO VÁRIA ENTRE O BAIRRO SÃO GERALDO E CENTRO

POUSO ALEGRE - MINAS GERAIS

PROJETO DE GEOMETRIA HORIZONTAL

PLANTA BAIXA

REQUALIFICAÇÃO

COORDENADOR DE PROJETOS: DENIS DE SOUZA SILVA

RESPONSÁVEL TÉCNICO: FLÁVIA CRISTINA BARBOSA

DESENHISTA: PEDRO HENRIQUE JUSTIANO

DATA: 09/06/2020

ESCALA: 1:250

REVISÃO: R01

PROJETO: DAC-PMPA-RSG-PE-GE0-R01.DWG