


PLANTA BAIXA - LEVANTAMENTO TOPOGRÁFICO

Escala: 1:250

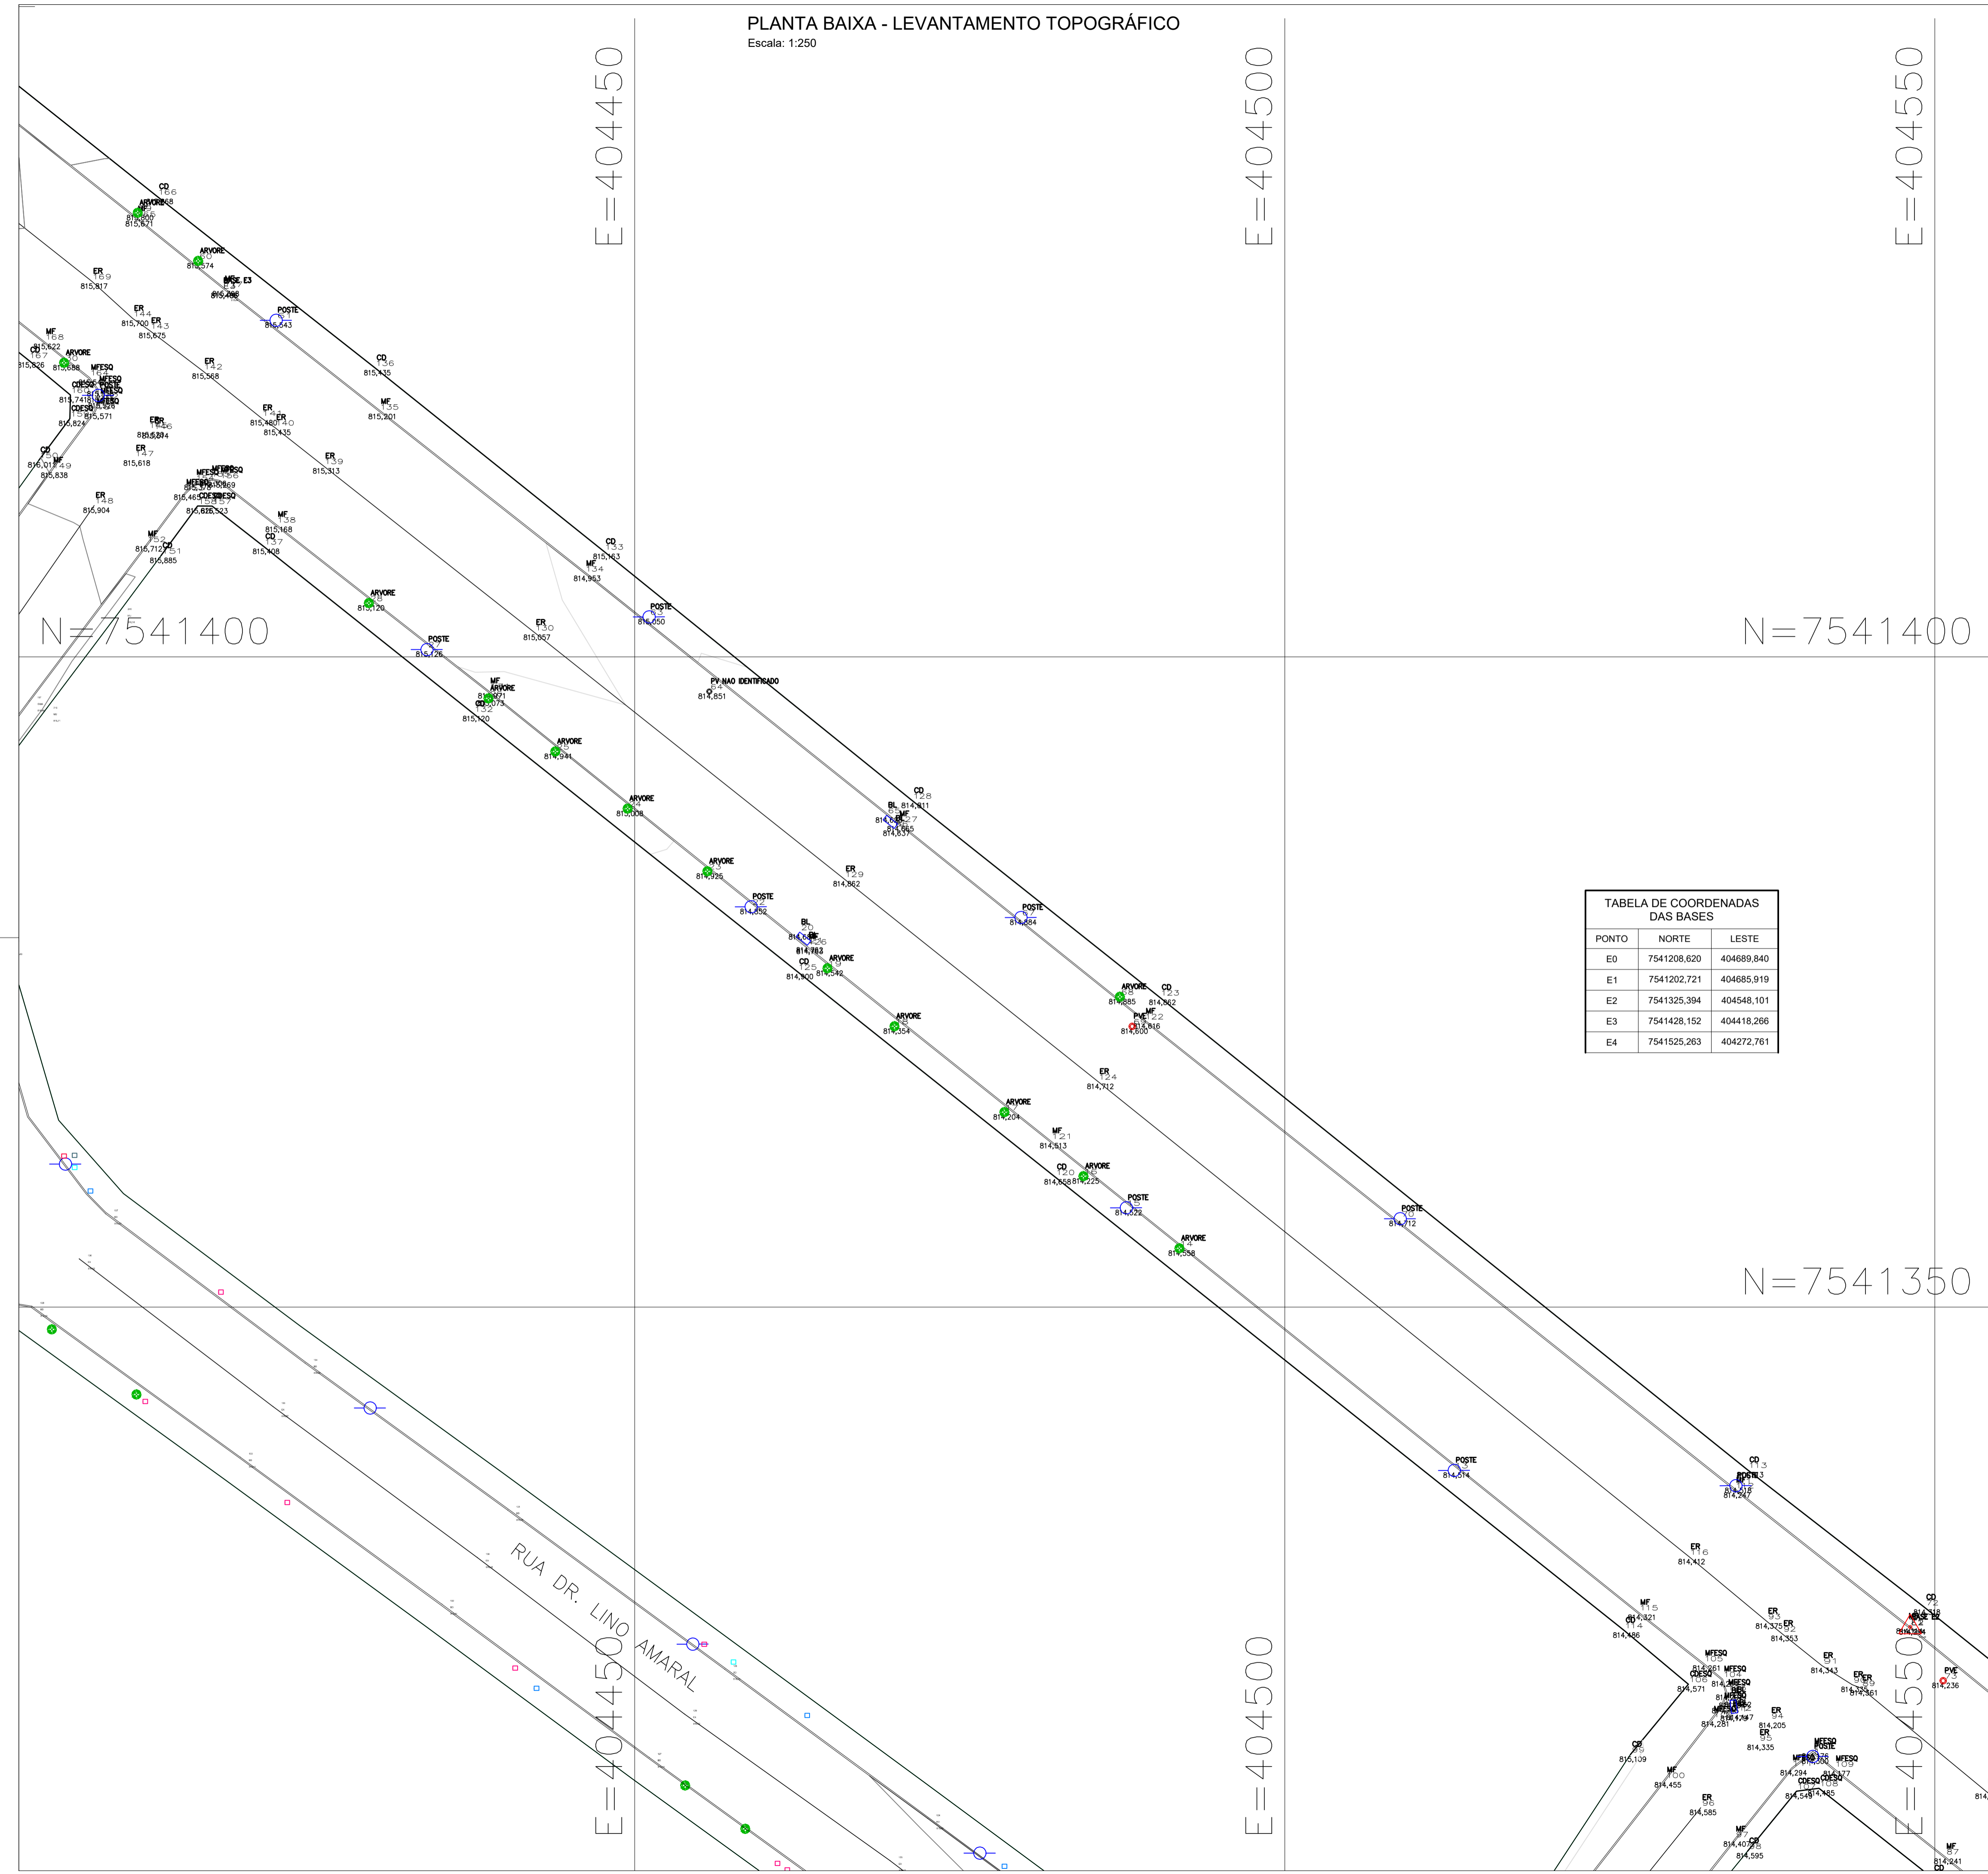


- LEGENDA:**
- CURVA DE NÍVEL MESTRA PROJETADA
 - CURVA DE NÍVEL INTERMEDIÁRIA PROJETADA
 - LIMITE DAS VIAS
 - LIMITE DA CALÇADA
 - EIXO DAS VIAS
 - LIMITES EDIFICAÇÕES
 - CERCA
 - BOCAS DE LOBO
 - POÇO DE VISITA ÁGUA PLUVIAL
 - POÇO DE VISITA ESGOTO
 - POSTE
 - ARVORE / ARBUSTO
 - GRELHA
 - CAIXA ELÉTRICA
 - CAIXA ESGOTO
 - CAIXA INCÊNDIO
 - CAIXA ÁGUA
 - CAIXA DADOS
 - CAIXA NÃO IDENTIFICADA

TN 517
840,827

— TIPO DO PONTO
— NÚMERO DO PONTO
— COTA DO PONTO

TABELA DE COORDENADAS DAS BASES

PONTO	NORTE	LESTE
E0	7541208,620	404689,840
E1	7541202,721	404685,919
E2	7541325,394	404548,101
E3	7541428,152	404418,266
E4	7541525,263	404272,761

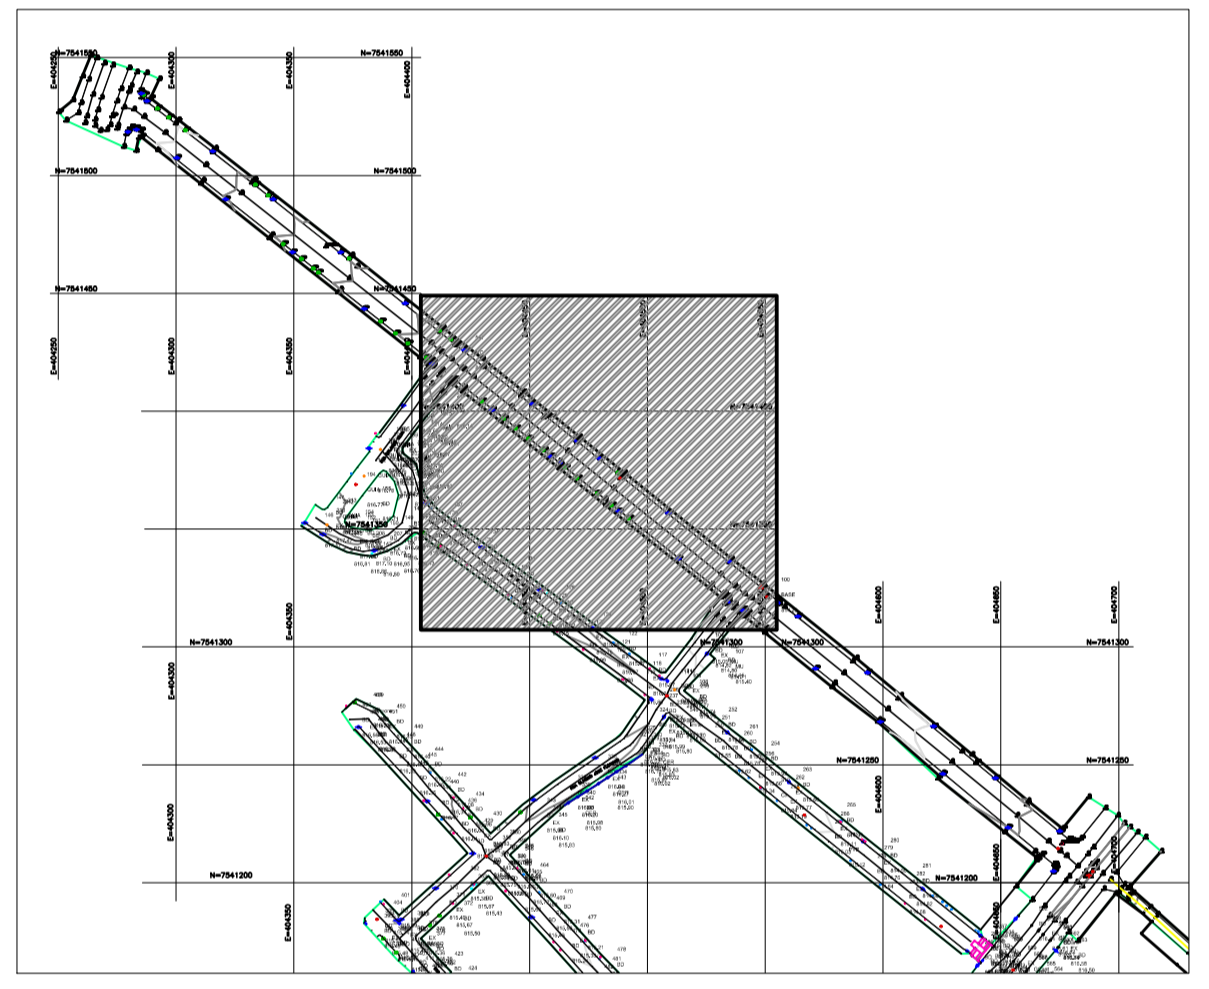

- NOTAS:**
1. SISTEMA DE COORDENADAS: UTM SIRGAS2000 23S;
 2. COTAS E DIMENSÕES EM METRO, EXCETO ONDE INDICADO.



Prefeitura Municipal de Pouso Alegre

PROJETO



Rua Miguel Vianna, nº 81, Sala 12
Bairro Morro Chic
CEP: 37500-080 - Itajubá / MG
Tel: (35) 3623-5720
www.dacengenharia.com.br

GERÊNCIA DE PROJETOS
FLÁVIA CRISTINA BARBOSA CREA: MG-187,842/D

COORDENAÇÃO DE PROJETOS
ALOÍSIO CAETANO FERREIRA CREA: MG 22.508/D

RESPONSÁVEL TÉCNICO
FLÁVIA CRISTINA BARBOSA CREA: MG-187,842/D

PROJETO
JONAS GUERREIRO GONÇALVES

DESENHO
JONAS GUERREIRO GONÇALVES

EMPREENDIMENTO
AV JACI LARAIA VIEIRA, RUA ORLANDO SILVA, LINO AMARAL DE PAULA, ALVARENGA PEIXOTO, OLIVÉRIO JOSÉ FLORIANO E PINTO COBRA

ENDEREÇO POUSO ALEGRE - MINAS GERAIS	DISCIPLINA TOPOGRAFIA
ASSUNTO LEVANTAMENTO TOPOGRÁFICO PLANTA BAIXA LEVANTAMENTO CADASTRAL	FASE DO PROJETO EXECUTIVO
DATA INICIAL 19/12/2019	FOLHA Nº 02/05

DATA INICIAL 19/12/2019	ESCALA INDICADA	REVISÃO R00	ARQUIVO 01-DAC-PMPA-JACI-PE-TOP-R01.DWG
-----------------------------------	---------------------------	-----------------------	---