


QUANTITATIVO PARA PAISAGISMO				
ID	SÍMBOLO	NOME POPULAR	TIPO	QUANTIDADE
A		GRAMA AMENDOIM	FORRAÇÃO	6.406,80 m ²
B		LAMBARI ROXO	FORRAÇÃO	38,05 m ²
C		CIPRESTE ITALIANO	ÁRVORE ORNAMENTAL	14 UN.
D		KAIZUCA – JUNIPERUS CHINENSIS	ÁRVORE ORNAMENTAL	82 UN.
E		PRIMAVERA	ÁRVORE ORNAMENTAL	1 UN.
F		FLOR DE MERENDA	ÁRVORE ORNAMENTAL	10 UN.
G		BUXINHO	ARBUSTO	201 UN.
H		PALMEIRA CICA	ARBUSTO	15 UN.
I		DASILÍRIO	ARBUSTO	8 UN.
J		SEIXO ROLADO	–	28,30 m ²
K		ÁRVORES EXISTENTES	–	58 UN.

QUANTITATIVO PARA LIMPEZA DE OBRA	
ÁREA TOTAL DOS CANTEIROS	6.444,85 m ²
PODA DE ÁRVORES EXISTENTES	58 UN.

PLANTA BAIXA - TRECHO 1
 ESCALA 1:500

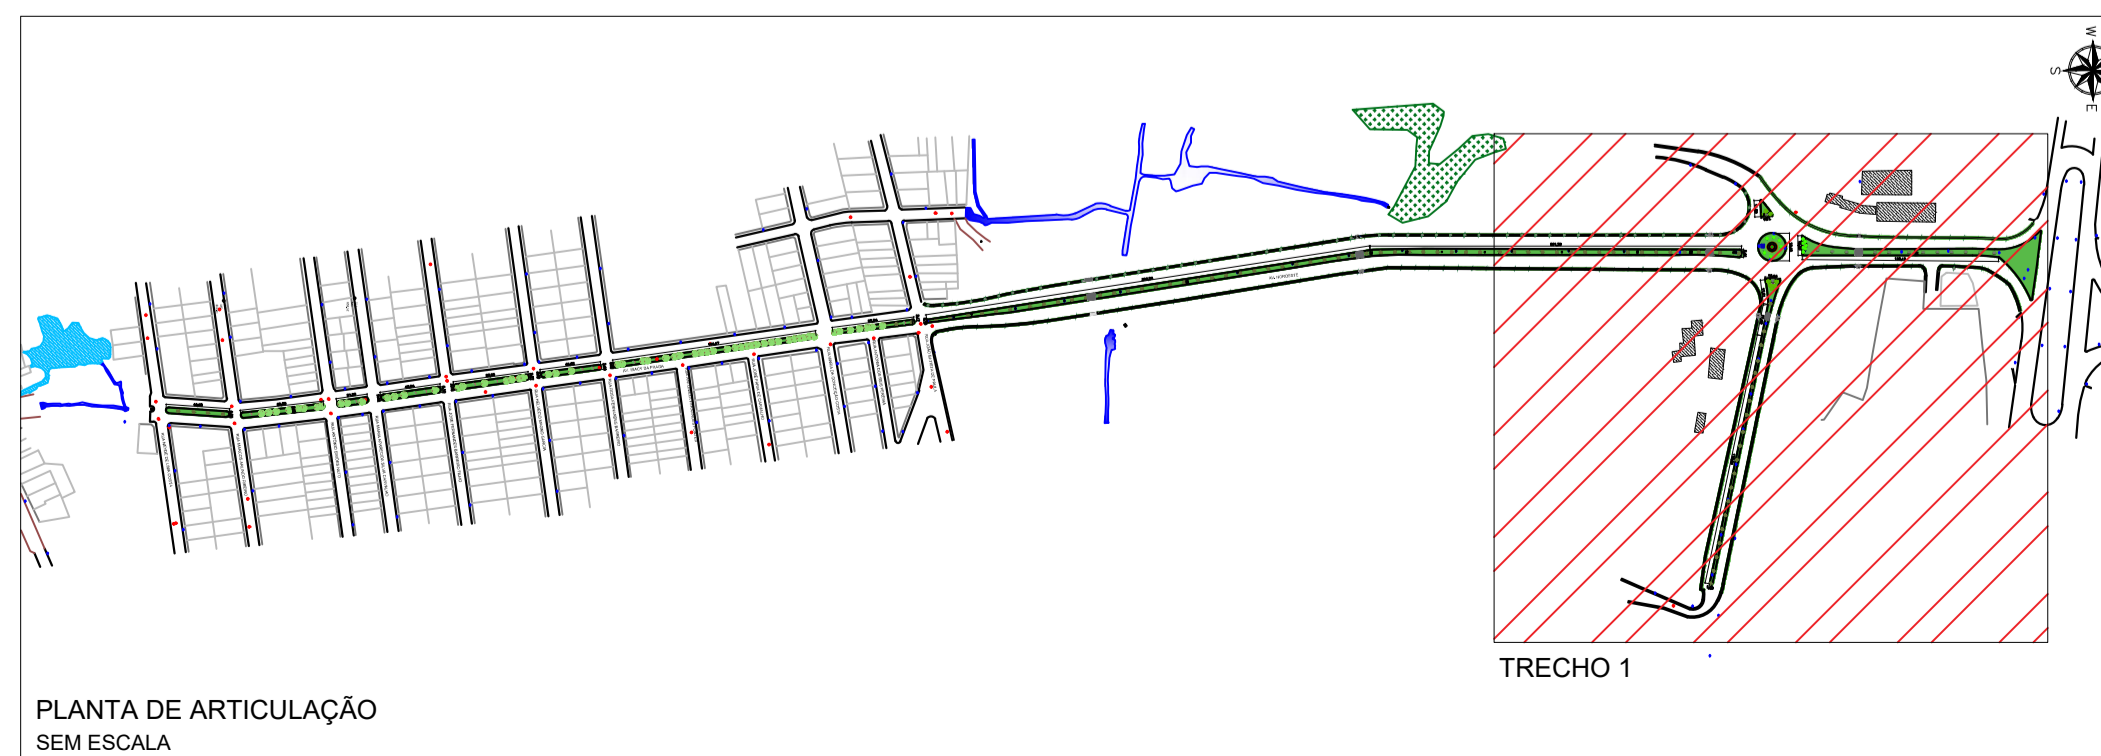

REV. 00	16/03/22	EMISSÃO INICIAL	DAC
REVISÃO: DATA :	DESCRICOÃO:	RESP.:	
		GERÊNCIA DE PROJETOS FLÁMIA CRISTINA BARBOSA CREA: MG-187.842/D	
Rua Miguel Vianna, nº 81, Sala 12 Bairro Morro Chic CEP: 37500-080 – Itajubá / MG Tel: (35) 3623-5720 www.dacengenharia.com.br		COORDENAÇÃO DE PROJETOS ALOISIO CAETANO FERREIRA CREA: MG-97.132/D RESPONSÁVEL TÉCNICO ENG. FLÁMIA CRISTINA BARBOSA CREA: MG-187.842/D PROJETO FLÁMIA CRISTINA BARBOSA DESENHO LARA ALMEIDA ALVES	
EMPREENDIMENTO PROJETO DE PAISAGISMO DAS AVENIDAS NOROESTE E VICENTE SIMÕES			
ENDEREÇO AV. IRACY DA FRAGA E AV. NOROESTE POUSO ALEGRE – MG		DISCIPLINA PAISAGISMO	
ASSUNTO PROJETO PAISAGÍSTICO PLANTA BAIXA, TABELA E DETALHES		FASE DO PROJETO EXECUTIVO	
		FOLHA Nº. 03/13	
DATA INICIAL	ESCALA	REVISÃO	ARQUIVO
16/03/2022	1:500	R00	DAC-PMPA-PAI-NOR-PE-R00.DWG