


PLANTA BAIXA - TRECHO 2
ESCALA 1:500



PLANTA BAIXA - TRECHO 3
ESCALA 1:500

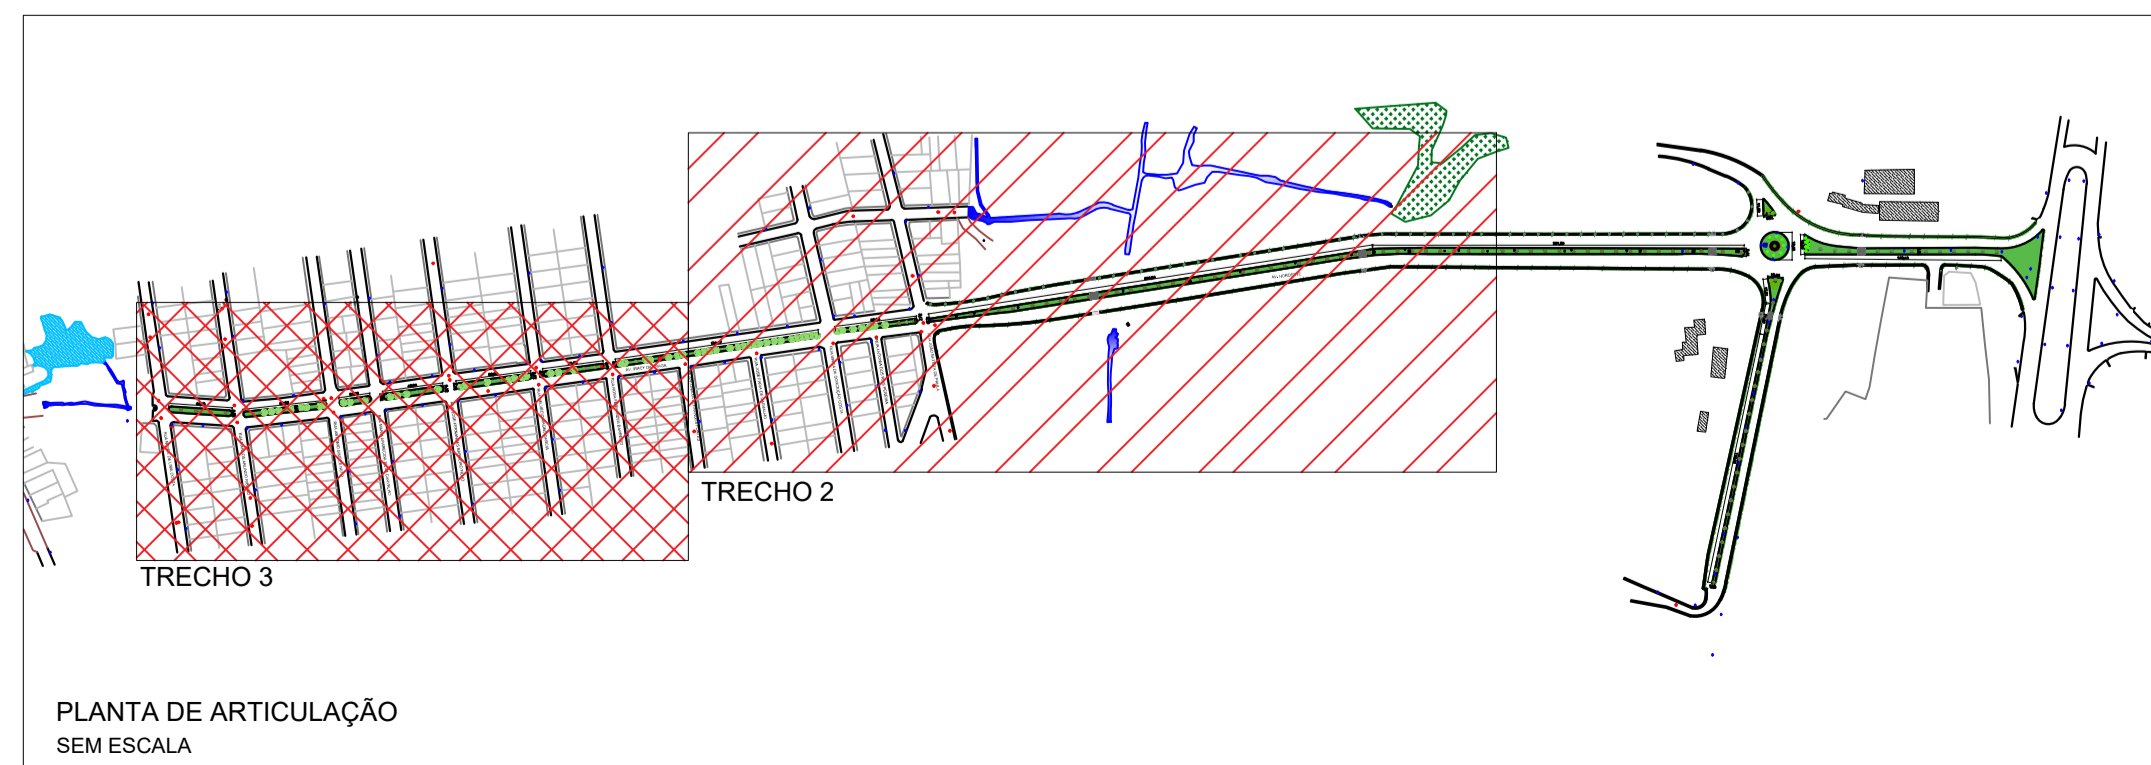

QUANTITATIVO PARA PAISAGISMO

ID	SÍMBOLO	NOME POPULAR	TIPO	QUANTIDADE
A		GRAMA AMENDOIM	FORRAÇÃO	6.406,80 m ²
B		LAMبارI ROXO	FORRAÇÃO	38,05 m ²
C		CIPRESTE ITALIANO	ÁRVORE ORNAMENTAL	14 UN.
D		KAIZUCA - JUNIPERUS CHINENSIS	ÁRVORE ORNAMENTAL	82 UN.
E		PRIMAVERA	ÁRVORE ORNAMENTAL	1 UN.
F		FLOR DE MERENDA	ÁRVORE ORNAMENTAL	10 UN.
G		BUXINHO	ARBUSTO	201 UN.
H		PALMEIRA CICA	ARBUSTO	15 UN.
I		DASILÍRIO	ARBUSTO	8 UN.
J		SEIXO ROLADO	-	28,30 m ²
K		ÁRVORES EXISTENTES	-	58 UN.

REV. 00	16/03/22	EMISSÃO INICIAL	DAC
REVISÃO:	DATA :	DESCRIÇÃO:	RESP.:
CLIENTE			
		Prefeitura Municipal de Pouso Alegre	
PROJETO	GERÊNCIA DE PROJETOS	FLÁVIA CRISTINA BARBOSA	CREA: MG-187.842/D
	COORDENAÇÃO DE PROJETOS	ALOSIO CAETANO FERREIRA	CREA: MG-97.132/D
	RESPONSÁVEL TÉCNICO	ENGR. FLÁVIA CRISTINA BARBOSA	CREA: MG-187.842/D
	PROJETO	FLÁVIA CRISTINA BARBOSA	
	DESENHO	LARA ALMEIDA ALVES	
EMPRESAMENTO			
PROJETO DE PAISAGISMO DAS AVENIDAS NOROESTE E VICENTE SIMÕES			
ENDEREÇO		DISCIPLINA	
AV. IRACY DA FRAGA E AV. NOROESTE		PAISAGISMO	
POUSO ALEGRE - MG		FASE DO PROJETO	
		EXECUTIVO	
ASSUNTO		FOLHA Nº.	
PROJETO PAISAGÍSTICO		04/13	
PLANTA BAIXA, TABELA E DETALHES			
DATA INICIAL	ESCALA	REVISÃO	ARQUIVO
16/03/2022	1:500	R00	DAC-PMPA-PAI-NOR-PE-R00.DWG