


PLANTA BAIXA - LEVANTAMENTO TOPOGRÁFICO

Escala: 1:500

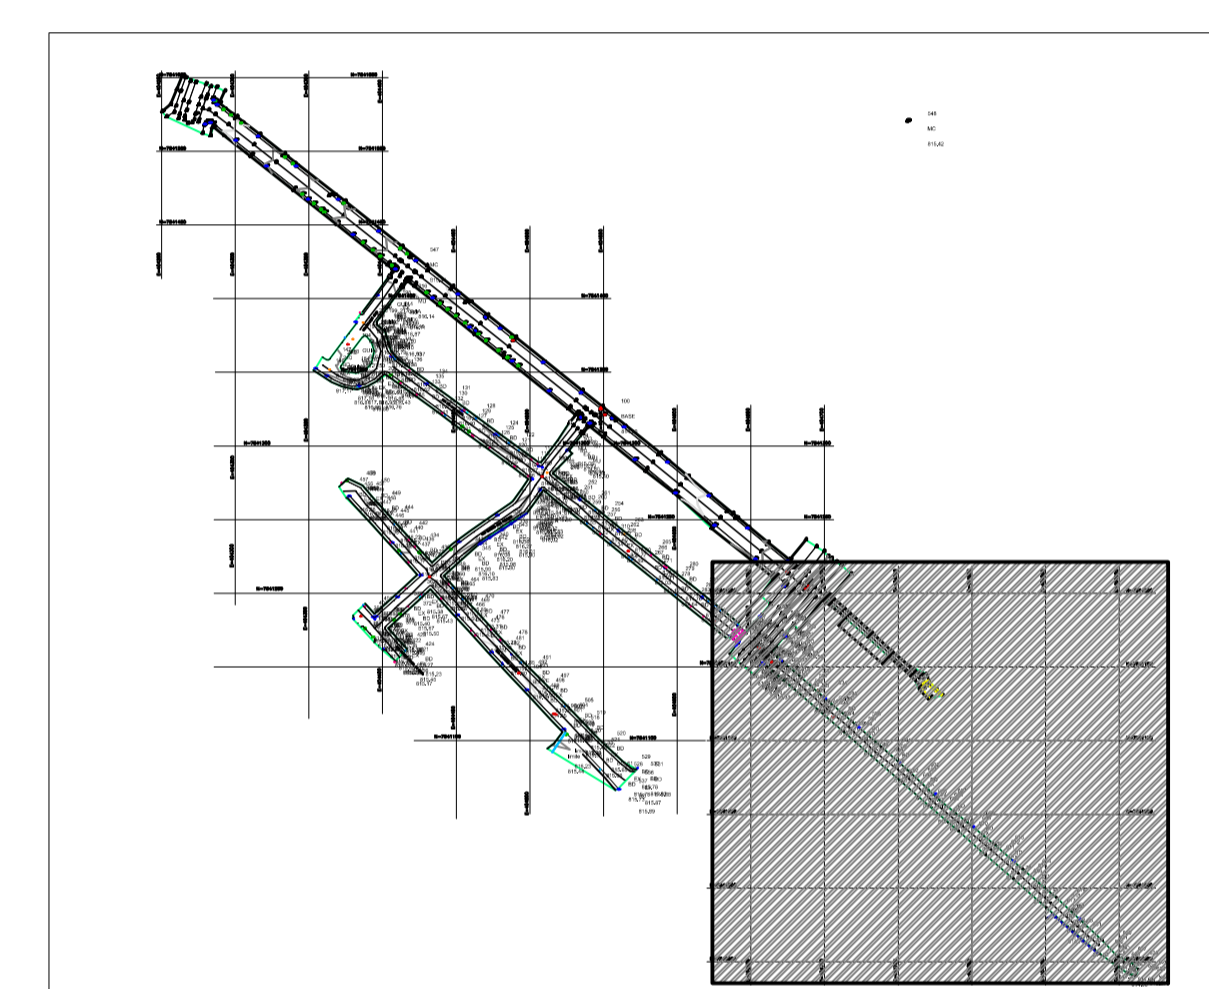

- LEGENDA:**
- CURVA DE NÍVEL MESTRA PROJETADA
 - CURVA DE NÍVEL INTERMEDIÁRIA PROJETADA
 - LIMITE DAS VIAS
 - LIMITE DA CALÇADA
 - EIXO DAS VIAS
 - LIMITES EDIFICAÇÕES
 - CERCA
 - BOCAS DE LOBO
 - POÇO DE VISITA ÁGUA PLUVIAL
 - POÇO DE VISITA ESGOTO
 - POSTE
 - ARVORE / ARBUSTO
 - GRELHA
 - CAIXA ELÉTRICA
 - CAIXA ESGOTO
 - CAIXA INCÊNDIO
 - CAIXA ÁGUA
 - CAIXA DADOS
 - CAIXA NÃO IDENTIFICADA
 - ▭ RAMPA/ESCALADA
- 283 — NÚMERO DO PONTO
BD — TIPO DO PONTO
814,64 — COTA



- NOTAS:**
1. SISTEMA DE COORDENADAS: UTM SIRGAS2000 23S;
 2. COTAS E DIMENSÕES EM METRO, EXCETO ONDE INDICADO.

 <p>Prefeitura Municipal de Pouso Alegre</p>	
 <p>Rua Miguel Vianna, nº 81, Sala 12 Bairro Morro Chic CEP: 37500-080 - Itajubá / MG Tel: (35) 3623-5720 www.dacengenharia.com.br</p>	<p>GERÊNCIA DE PROJETOS FLÁVIA CRISTINA BARBOSA CREA: MG-187.842/D</p> <p>COORDENAÇÃO DE PROJETOS ALOÍSIO CAETANO FERREIRA CREA: MG 22.508/D</p> <p>RESPONSÁVEL TÉCNICO FLÁVIA CRISTINA BARBOSA CREA: MG-187.842/D</p> <p>PROJETO JONAS GUERREIRO GONÇALVES</p> <p>DESENHO JONAS GUERREIRO GONÇALVES</p>
<p>EMPRESAMENTO AV JACI LARAIA VIEIRA, RUA ORLANDO SILVA, LINO AMARAL DE PAULA, ALVARENGA PEIXOTO, OLIVÉRIO JOSÉ FLORIANO E PINTO COBRA</p>	
<p>ENDEREÇO POUSO ALEGRE - MINAS GERAIS</p>	<p>DISCIPLINA TOPOGRAFIA</p>
<p>ASSUNTO LEVANTAMENTO TOPOGRÁFICO PLANTA BAIXA LEVANTAMENTO CADASTRAL</p>	<p>FASE DO PROJETO EXECUTIVO</p> <p>FOLHA Nº 05/05</p>
<p>DATA INICIAL 19/12/2019</p>	<p>ESCALA INDICADA</p>
<p>REVISÃO R00</p>	<p>ARQUIVO 01-DAC-PMPA-JACI-PE-TOP-R01.DWG</p>