

PROJETO DE REFORMA E CONSTRUÇÃO DE COBERTURA PARA A QUADRA COLINA SANTA BÁRBARA
ESCALA INDICADA

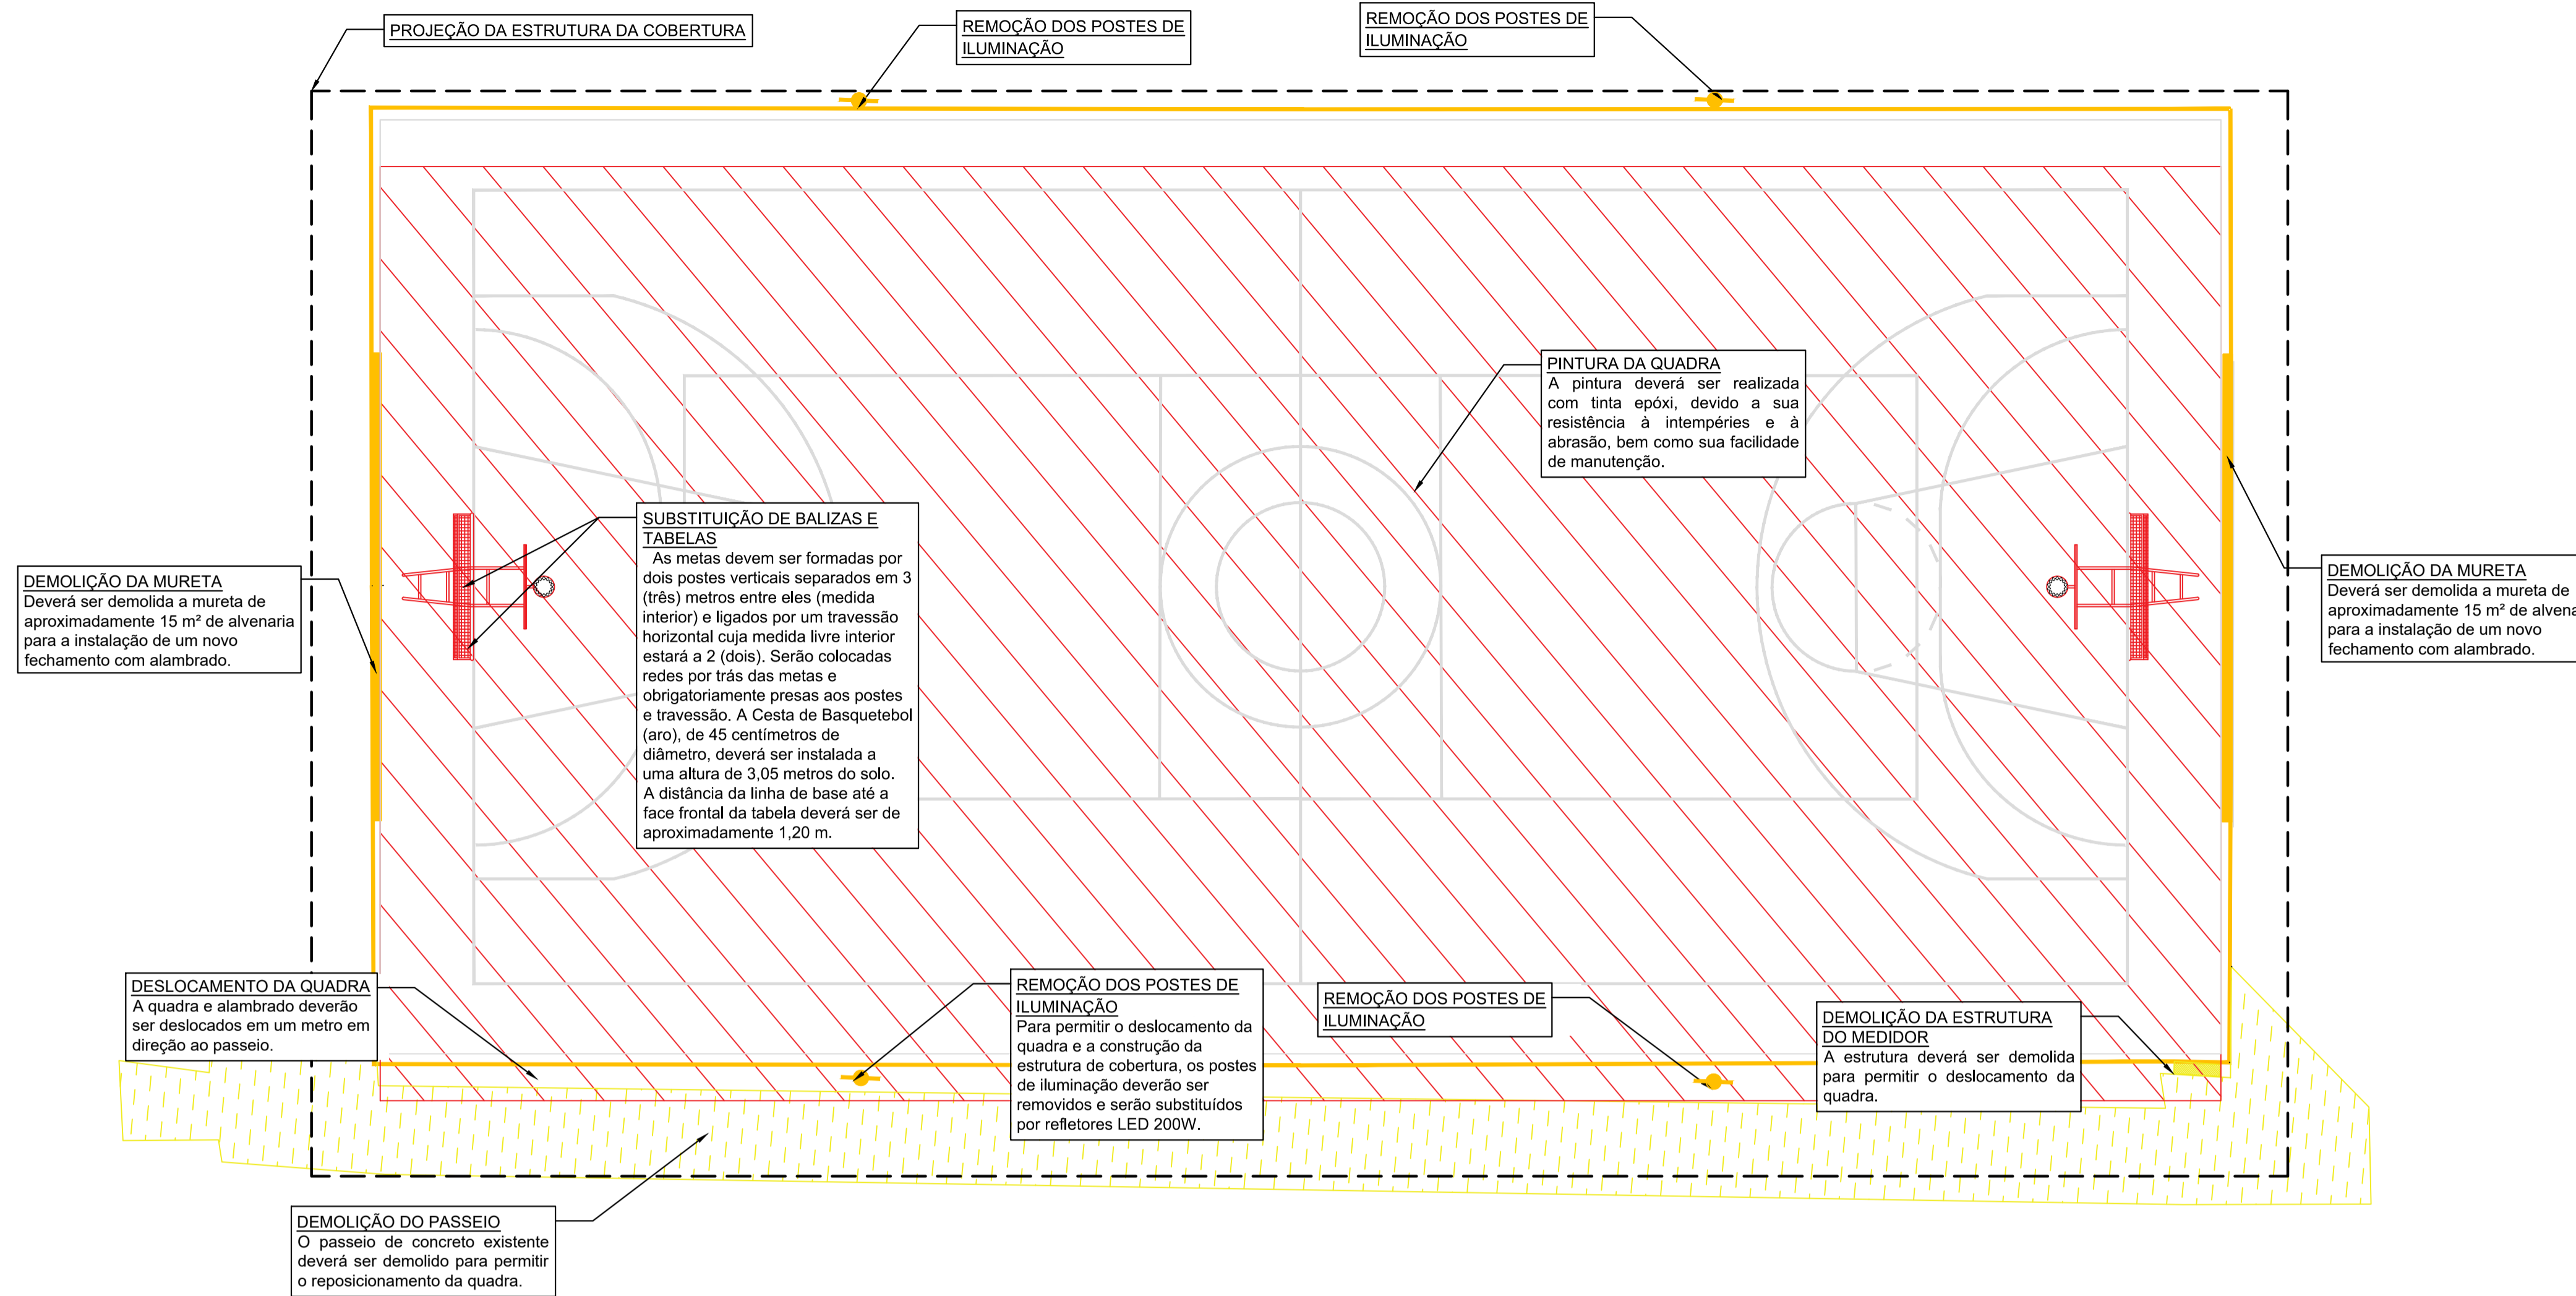


TABELA DE COORDENADAS		
PONTO	NORTE	ESTE
1	7.541.687,61	402.628,47
2	7.541.689,36	402.648,36
3	7.541.648,39	402.631,92
4	7.541.650,15	402.651,82

- NOTAS**
- a) MEDIDAS EM CENTÍMETROS.
 - b) O PROJETO FOI ELABORADO DE ACORDO COM AS ESPECIFICAÇÕES DO FNDE.
 - c) AS INFORMAÇÕES COMPLEMENTARES SÃO APRESENTADAS EM MEMÓRIA DESCRITIVA.

REV.	DATA	DESCRIÇÃO	RESP.
REV. 01	28/05/23	ALTERAÇÕES NO PROJETO	DAC
REV. 00	10/03/22	EMIÇÃO INICIAL	DAC
REVISÃO:	DATA:	DESCRIÇÃO:	RESP.:

CLIENTE

Prefeitura Municipal de Pouso Alegre

PROJETO

DAC Engenharia
Rua Miguel Vianna, nº 51, 2º Andar
Bairro Morro Chic
CEP: 37500-080 - Itajubá / MG
Tel: (35) 3623-8846
www.dacengenharia.com.br

COORDENAÇÃO
ALOÍSIO CAETANO FERREIRA

RESPONSÁVEL TÉCNICO E AUTOR
ENG. CIVIL FLÁVIA BARBOSA CREA-MG-187.842/D

EMPREENDIMENTO

CONSTRUÇÃO DE COBERTURA DA QUADRA COLINA DE SANTA BÁRBARA

ENDEREÇO
AV. MARIA DE PAIVA GARCIA, B. COLINA DE STA. BÁRBARA
POUSO ALEGRE - MINAS GERAIS

DISCIPLINA
ARQUITETURA

FASE DO PROJETO
EXECUTIVO

ASSUNTO
PROJETO ARQUITETÔNICO
DETALHE DOS EQUIPAMENTOS ESPORTIVOS E DE CORES

FOLHA Nº
03/11

DATA INICIAL
10/03/2022

ESCALA
INDICADA

REVISÃO
R01

ARQUIVO
DAC-PMPA-QCS-PE-R01.DWG

PLANTA BAIXA DE ESPECIFICAÇÕES
ESCALA 1:100

