

PLANTA BAIXA - TRECHO 1  
ESCALA 1:500

**TERRENO NATURAL**

**1. PREPARO GERAL DO SOLO**

- 1.1. O TERRENO DEVERÁ SER LIMPO EM SUA TOTALIDADE, DEVENDO SER RETIRADOS OS RESTOS DE CONSTRUÇÃO, LIXO, PEDRAS E RESÍDUOS VEGETAIS.
- 1.2. MAPEAR TODAS AS INTERFERÊNCIAS SUBTERRÂNEAS DE INSTALAÇÕES ELÉTRICAS, HIDRÁULICAS, ETC. A FIM DE EVITAR DANIFICAÇÕES DURANTE A EXECUÇÃO DO PLANTIO.
- 1.3. REVOLVER A TERRA A UMA PROFUNDIDADE MÍNIMA DE 0,25 m, E INCORPORAR CALCÁRIO DOLOMÍTICO NA QUANTIDADE DE 120g/m<sup>2</sup>, PARA ATINGIR pH=5,5 E MATÉRIA ORGÂNICA NA PROPORÇÃO DE 500g/m<sup>2</sup>.
- 1.4. AGUARDAR NO MÍNIMO 10 DIAS, ANTES DE INICIAR O PLANTIO, MANTENDO O SOLO ÚMIDO.
- 1.5. ANTES DO PLANTIO DEIXAR A TERRA REGULARIZADA EM NÍVEL.

**MEMORIAL DE PLANTIO**

**FORNECIMENTO DE ESPÉCIES VEGETAIS**


1. A VEGETAÇÃO DEVE SER SÁDIA E ESTAR EM PLENO DESENVOLVIMENTO, NÃO DEVENDO APRESENTAR FORMAS RAQUÍTICAS E PRAGAS.
  2. AS MUDAS DEVEM SER PLANTADAS O MAIS RAPIDAMENTE POSSÍVEL. A PERMANÊNCIA DAS MUDAS NO LOCAL DA OBRA NÃO PODERÁ EXCEDER UM PERÍODO SUPERIOR A 48h.
  3. TODAS AS MUDAS DEVERÃO SER FORNECIDAS COM EMBALAGENS ONDE O SISTEMA RADICULAR ESTEJA CONSOLIDADO NO SUBSTRATO.
  4. A ALTURA MÍNIMA E O DAP DAS ÁRVORES (DIÂMETRO À ALTURA DO PEITO) DEVERÃO, NO MÍNIMO E OBRIGATORIAMENTE, SEREM CONCORDANTES COM O ESPECIFICADO NO PROJETO EXECUTIVO DE PAISAGISMO.
2. PLANTIO DE ÁRVORES
    - 2.1. A COVA DAS ÁRVORES E PALMEIRAS DEVERÁ TER, QUANDO POSSÍVEL, 0,60 x 0,60 x 0,60m.
    - 2.2. ADICIONAR ADUBO NA SEGUNTE PROPORÇÃO: - 1 kg DE ADUBO ORGÂNICO POR COVA, 300 g DE ADUBO MINERAL NPK-10-10-10 POR COVA.
    - 2.3. COLOCAR A MUDA NA COVA NIVELANDO O COLO COM A PARTE SUPERIOR DA TERRA.
    - 2.4. AS MUDAS DE ÁRVORES E PALMEIRAS DEVERÃO SER PROTEGIDAS COM A UTILIZAÇÃO DE TUTORES.
    - 2.5. IRRIGAR AS ESPÉCIES PLANTADAS DE ACORDO COM A NECESSIDADE, MANTENDO O SOLO LEVEMENTE ÚMIDO.
  3. PLANTIO DE ARBUSTOS
    - 3.1. A COVA DEVERÁ TER, QUANDO POSSÍVEL, 0,40 x 0,40 x 0,40m, OU ESPAÇO DE 15 cm ENTRE A LATERAL DA COVA E O TORRÃO.
    - 3.2. ADICIONAR ADUBO NA SEGUNTE PROPORÇÃO: - 300 g DE ADUBO ORGÂNICO POR COVA, 100 g DE ADUBO MINERAL NPK 10-10-10 POR COVA.
    - 3.3. IRRIGAR AS ESPÉCIES PLANTADAS DE ACORDO COM A NECESSIDADE.
  4. MANUTENÇÃO GERAL
    - 4.1. A IRRIGUAÇÃO INICIAL DEVE SER ABUNDANTE E DIÁRIA ATÉ O SURGIMENTO DOS PRIMEIROS BROTO. DEPOIS, A PERIODICIDADE SERÁ VARIÁVEL DE 1 A 4 VEZES POR SEMANA, DE ACORDO COM A TEMPERATURA E E UMIDADE DO AR.
    - 4.2. LIMPAR PERIODICAMENTE TODAS AS ÁREAS, REMOVENDO O LIXO DOS CANTEIROS, ERVAS DANINHAS E PRAGAS.
    - 4.3. TODAS AS ÁRVORES DEVERÃO SER LIMPAS PERIÓDICAMENTE, VISANDO A REDUÇÃO DO NÚMERO DE GALHOS FINOS OU RAMOS LAZOS.
    - 4.4. QUANDO NECESSÁRIO, REALIZAR COBERTURA NOS GRAMADOS COM ADUBO.
    - 4.5. IRRIGAR O GRAMADO ABUNDANTEMENTE APÓS A COBERTURA.

**LEGENDA:**

- LIMITE DA VIA
- PVE
- POSTE


**NOTAS:**

1. COTAS EM METRO, EXCETO ONDE INDICADO.
2. AS ÁRVORES A SEREM REMOVIDAS ESTÃO DESCRITAS NO RELATÓRIO TÉCNICO.
3. TODAS AS MUDAS E ARBUSTOS DEVERÃO SER REMOVIDOS.

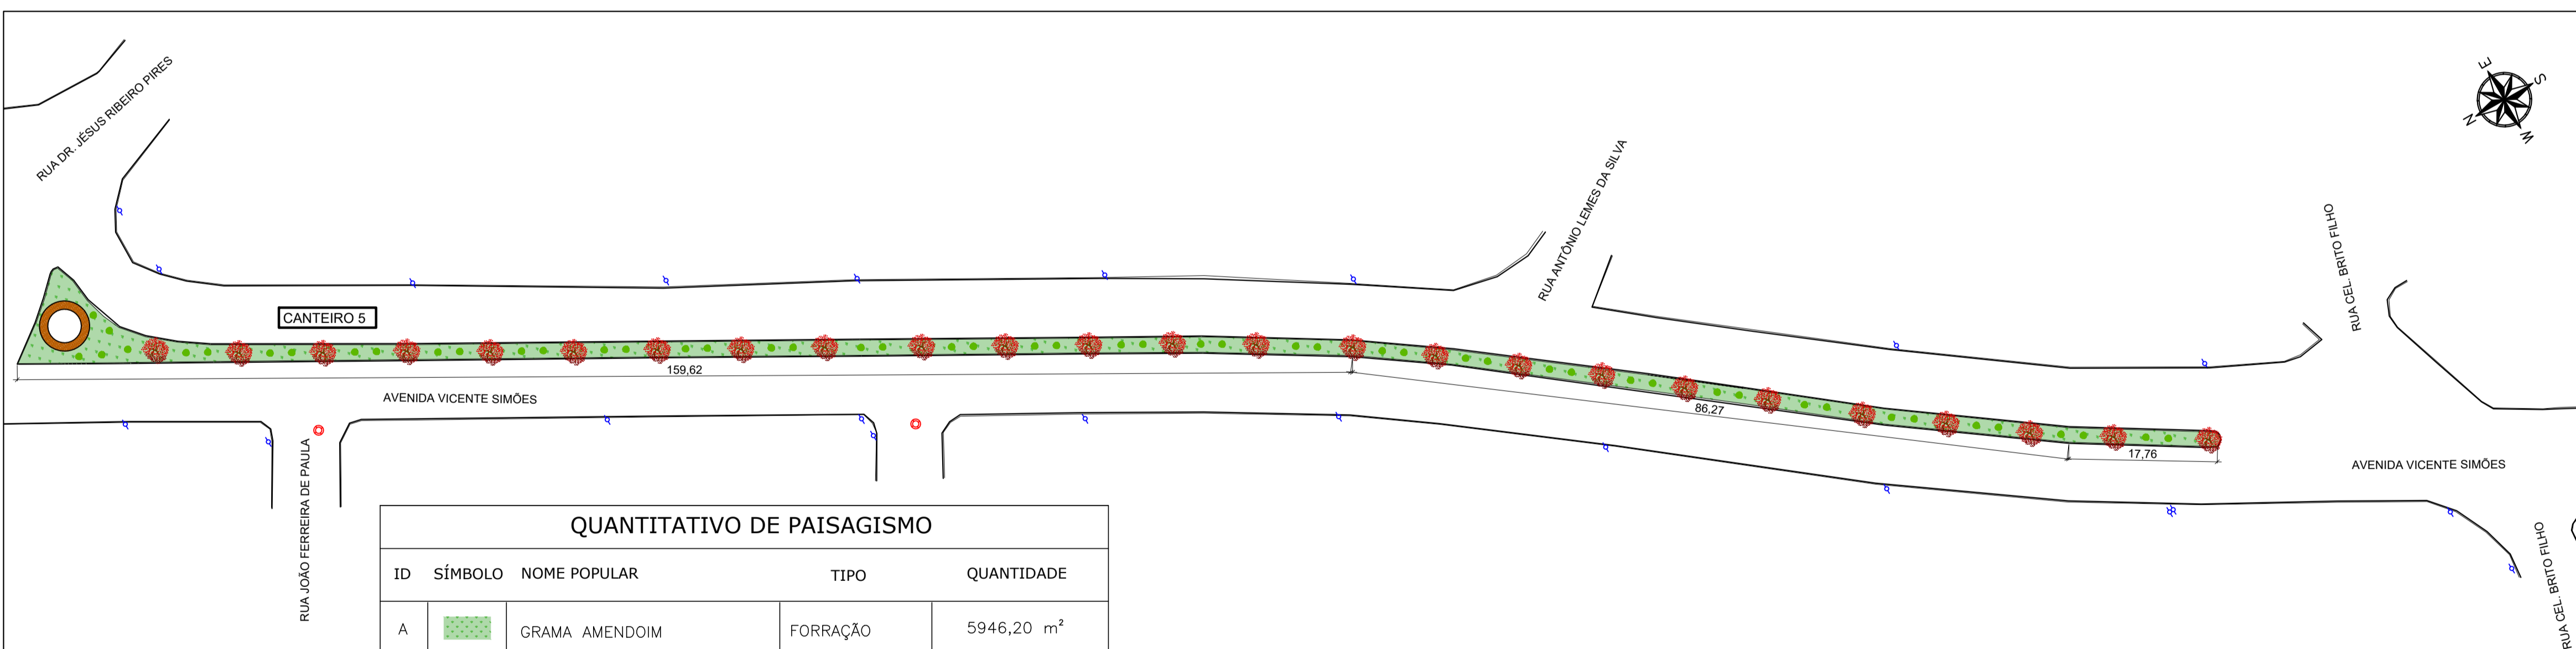

PLANTA BAIXA - TRECHO 2  
ESCALA 1:500

QUANTITATIVO DE PAISAGISMO				
ID	SÍMBOLO	NOME POPULAR	TIPO	QUANTIDADE
A		GRAMA AMENDOIM	FORRAÇÃO	5946,20 m <sup>2</sup>
B		LAMBARÍ ROXO	FORRAÇÃO	202,50 m <sup>2</sup>
C		KAIZUCA – JUNIPERUS CHINENSIS	ORNAMENTAL	15 UN.
D		DASILÍRIO	ARBUSTO	155 UN.
E		PALMEIRA CICA	ARBUSTO	109 UN.
F		FLOR DE MERENDA	ÁRVORE ORNAMENTAL	49 UN.
G		PRIMAVERA	ÁRVORE ORNAMENTAL	3 UN.
H		SEIXO ROLADO	—	84,80 m <sup>2</sup>
I		PODA DE ÁRVORES EXISTENTES	—	111 UN.
J		QUANTIDADE DE ÁRVORES EXISTENTES	—	172 UN.
K		REMOÇÃO DE ÁRVORES	—	61 UN.

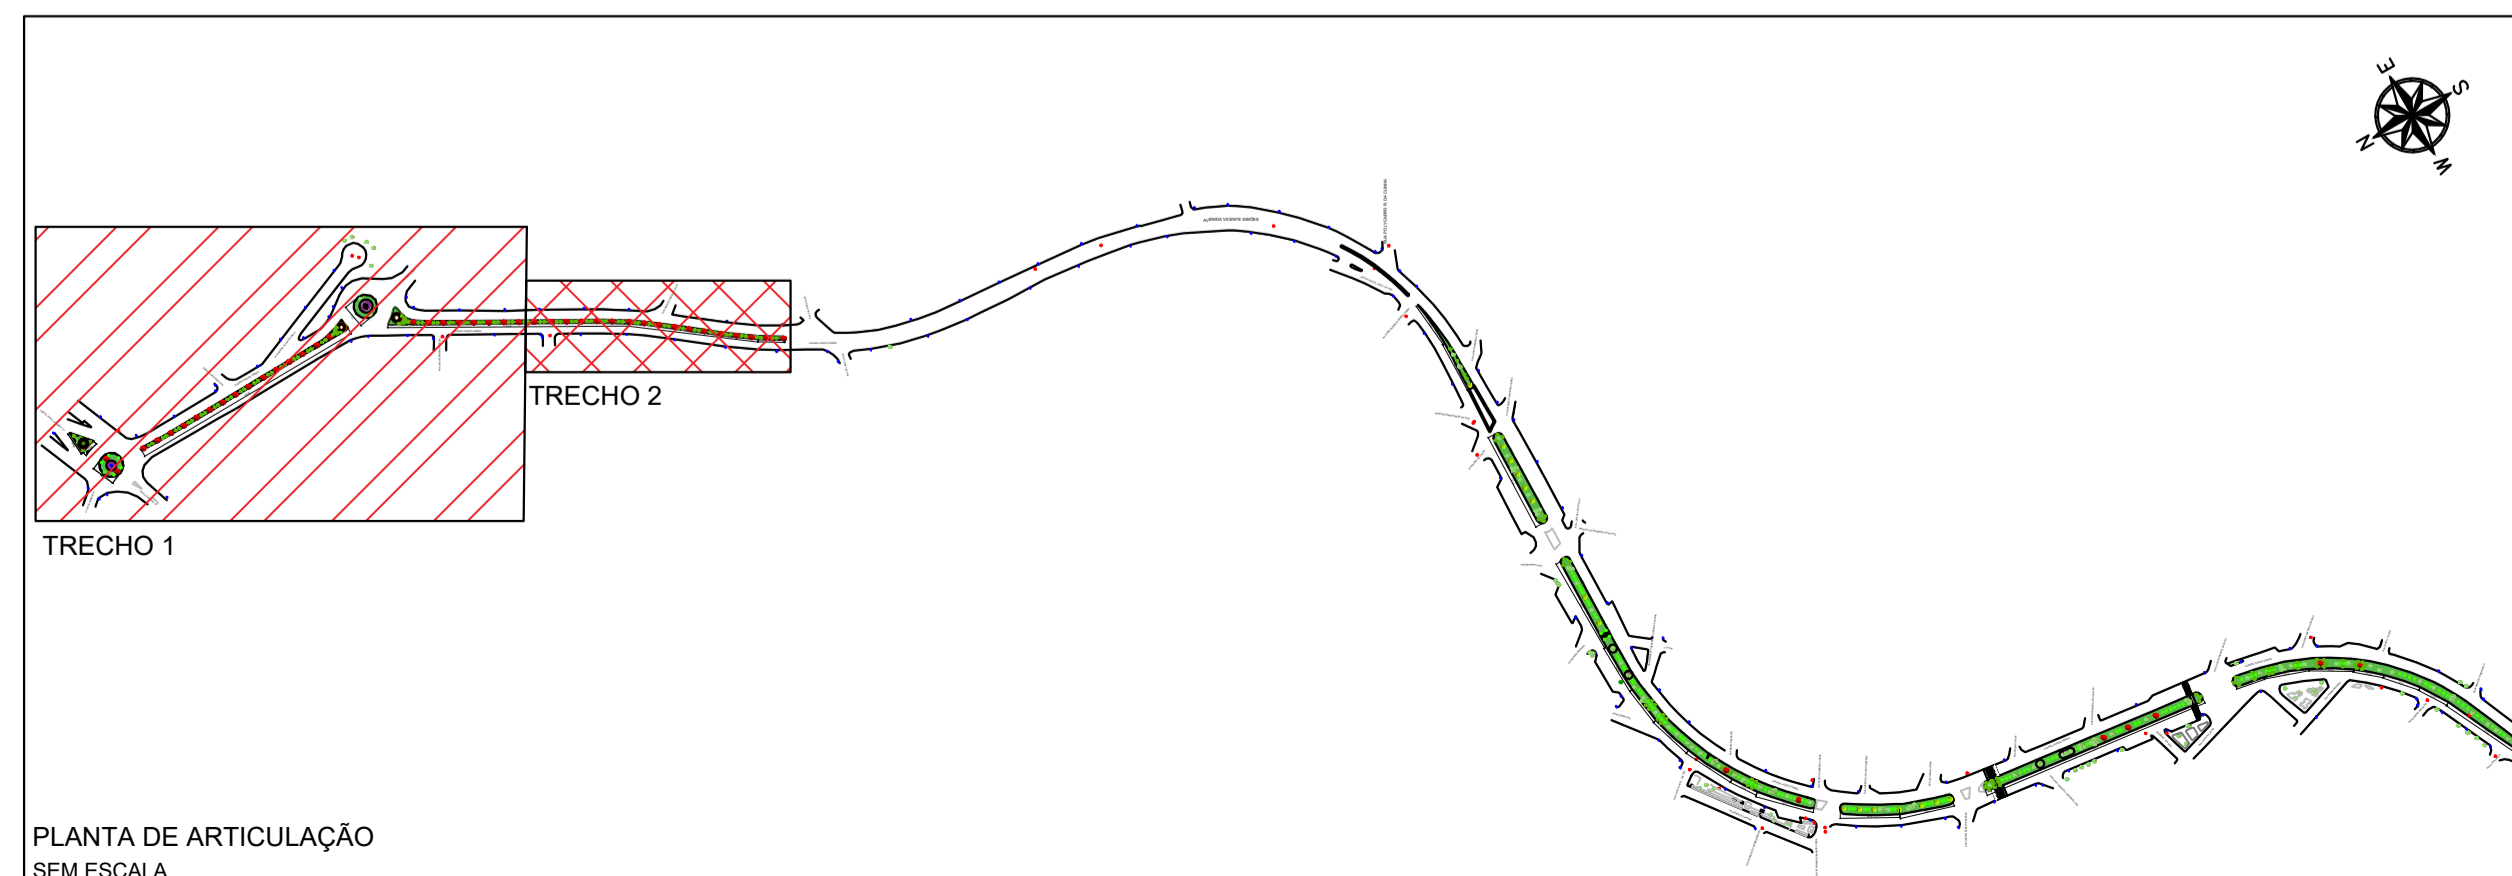

PLANTA DE ARTICULAÇÃO  
SEM ESCALA

REV. 00   16/03/22   EMISSÃO INICIAL REVISÃO: DATA :   DESCRIÇÃO: CLIENTE:	DAC RUA MIGUEL VIANNA, N° 81, SALA 12 BAIRRO MORRO CHIC CEP: 37500-080 – Itajubá / MG Tel: (35) 3623-5720 www.dacengenharia.com.br
GERÊNCIA DE PROJETOS FLÁVIA CRISTINA BARBOSA CREA: MG-187.842/D COORDENAÇÃO DE PROJETOS ALOISIO CAETANO FERREIRA CREA: MG-97.132/D RESPONSÁVEL TÉCNICO ENG. FLÁVIA CRISTINA BARBOSA CREA: MG-187.842/D PROJETO FLÁVIA CRISTINA BARBOSA DESENHO LARA ALMEIDA ALVES	PROJETO DE PAISAGISMO DAS AVENIDAS NOROESTE E VICENTE SIMÕES ENDEREÇO AVENIDA VICENTE SIMÕES POUSO ALEGRE – MG ASSUNTO PROJETO PAISAGÍSTICO PLANTA BAIXA, TABELA E DETALHES DISCIPLINA PAISAGISMO FASE DO PROJETO EXECUTIVO FOLHA N.º 09/13
DATA INICIAL 16/03/2022	ESCALA INDICADA
REVISÃO R00	ARQUIVO DAC-PMPA-PAI-AVS-PE-R00.DWG