




MANUTENÇÃO DA SUPERINTENDÊNCIA DE RECURSOS MATERIAIS  
ESCALA INDICADA

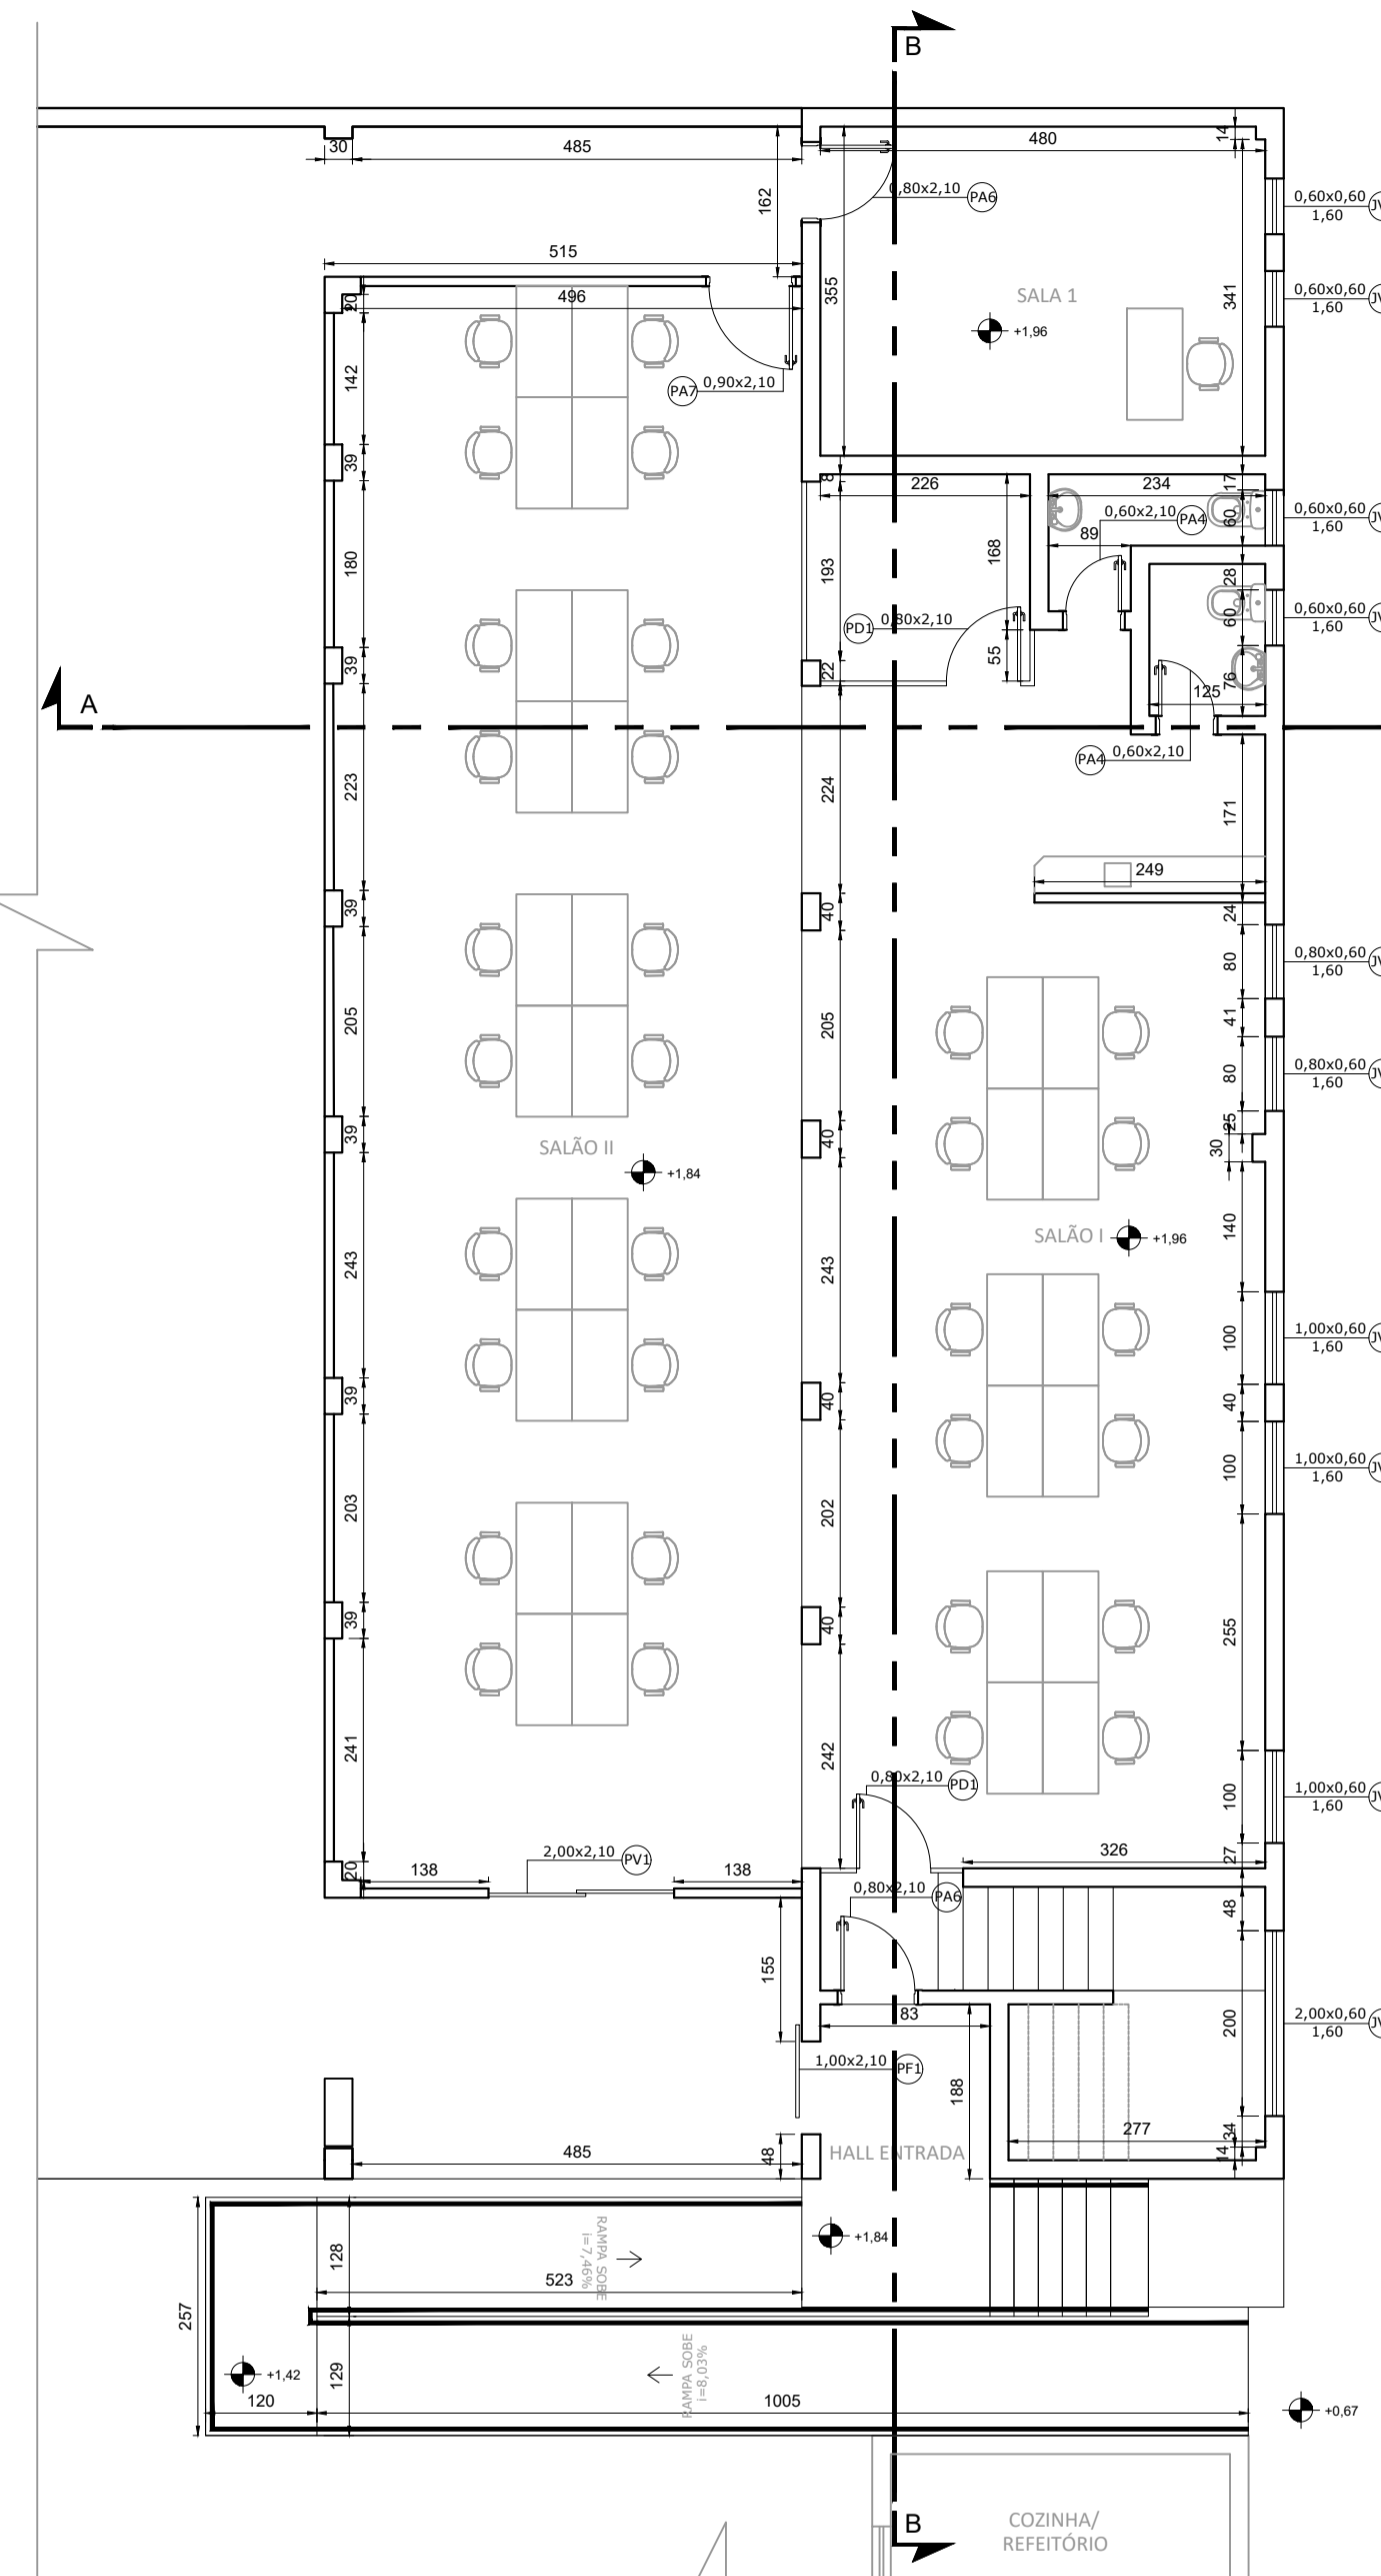



PLANTA BAIXA - TÉRREO  
Escala: 1:75

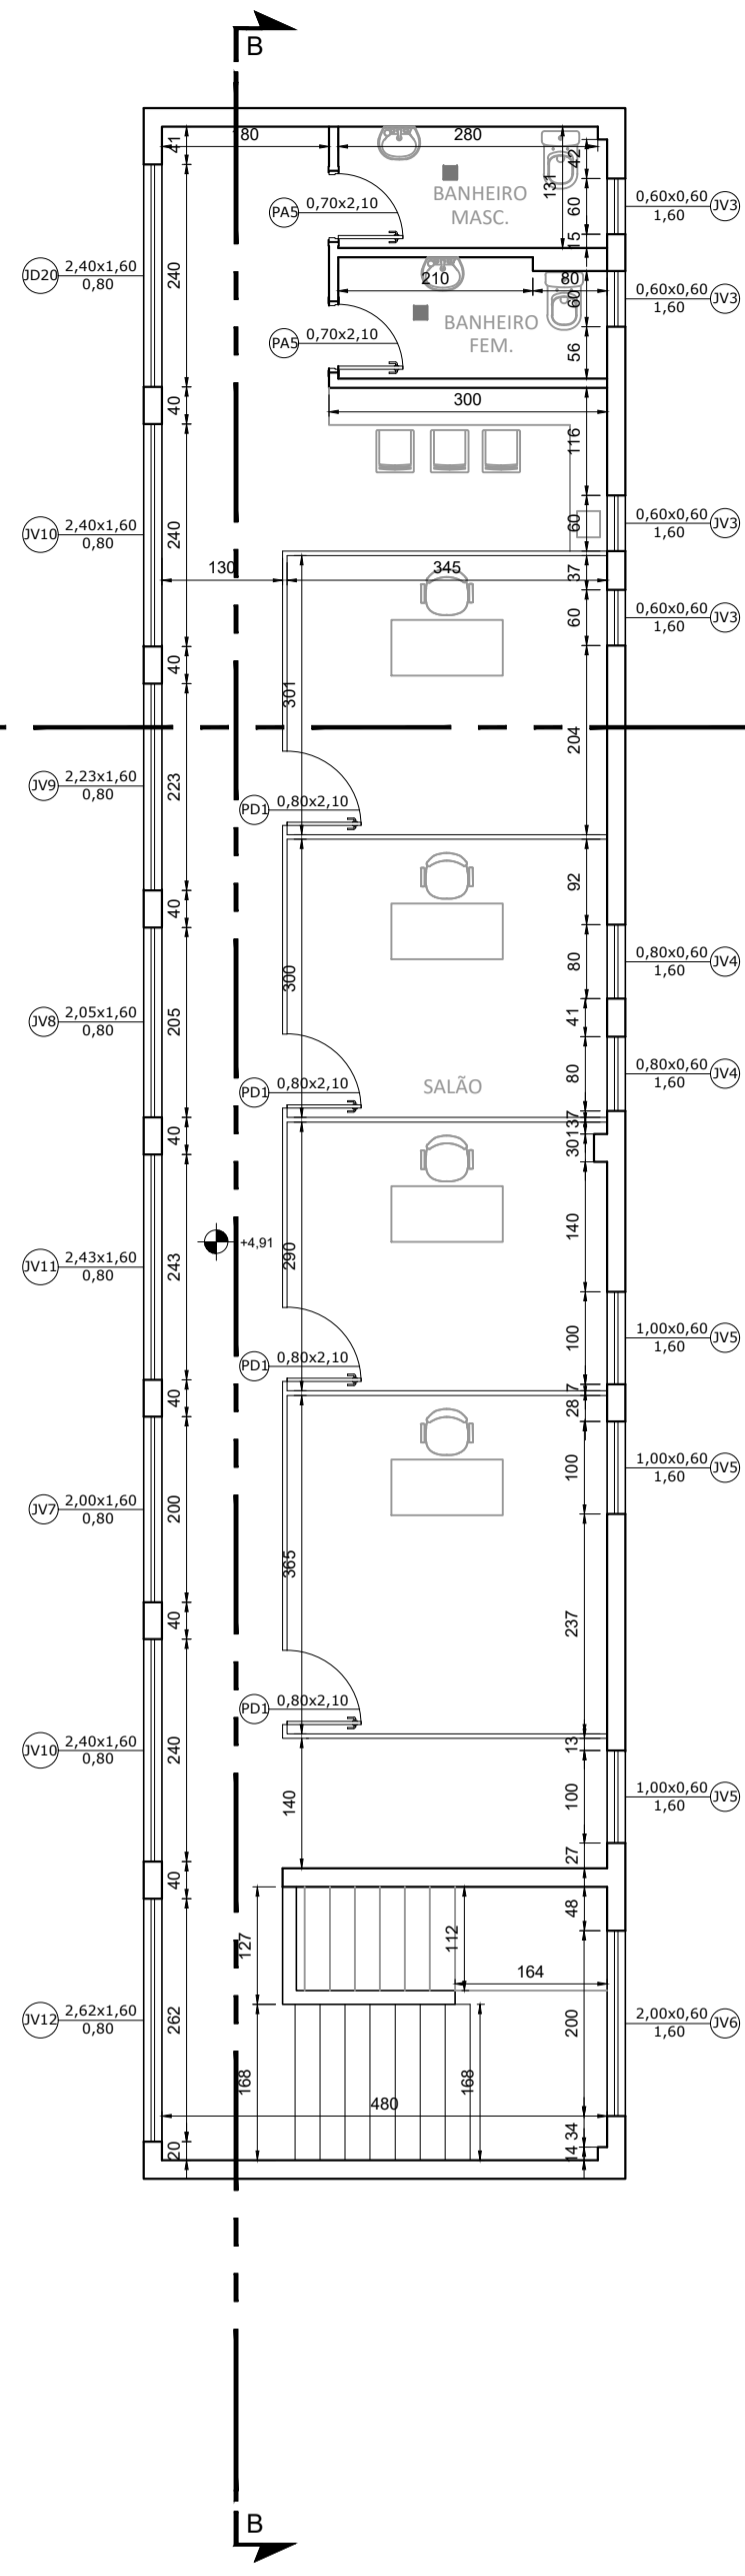


PLANTA BAIXA - PAV. SUPERIOR  
Escala: 1:75

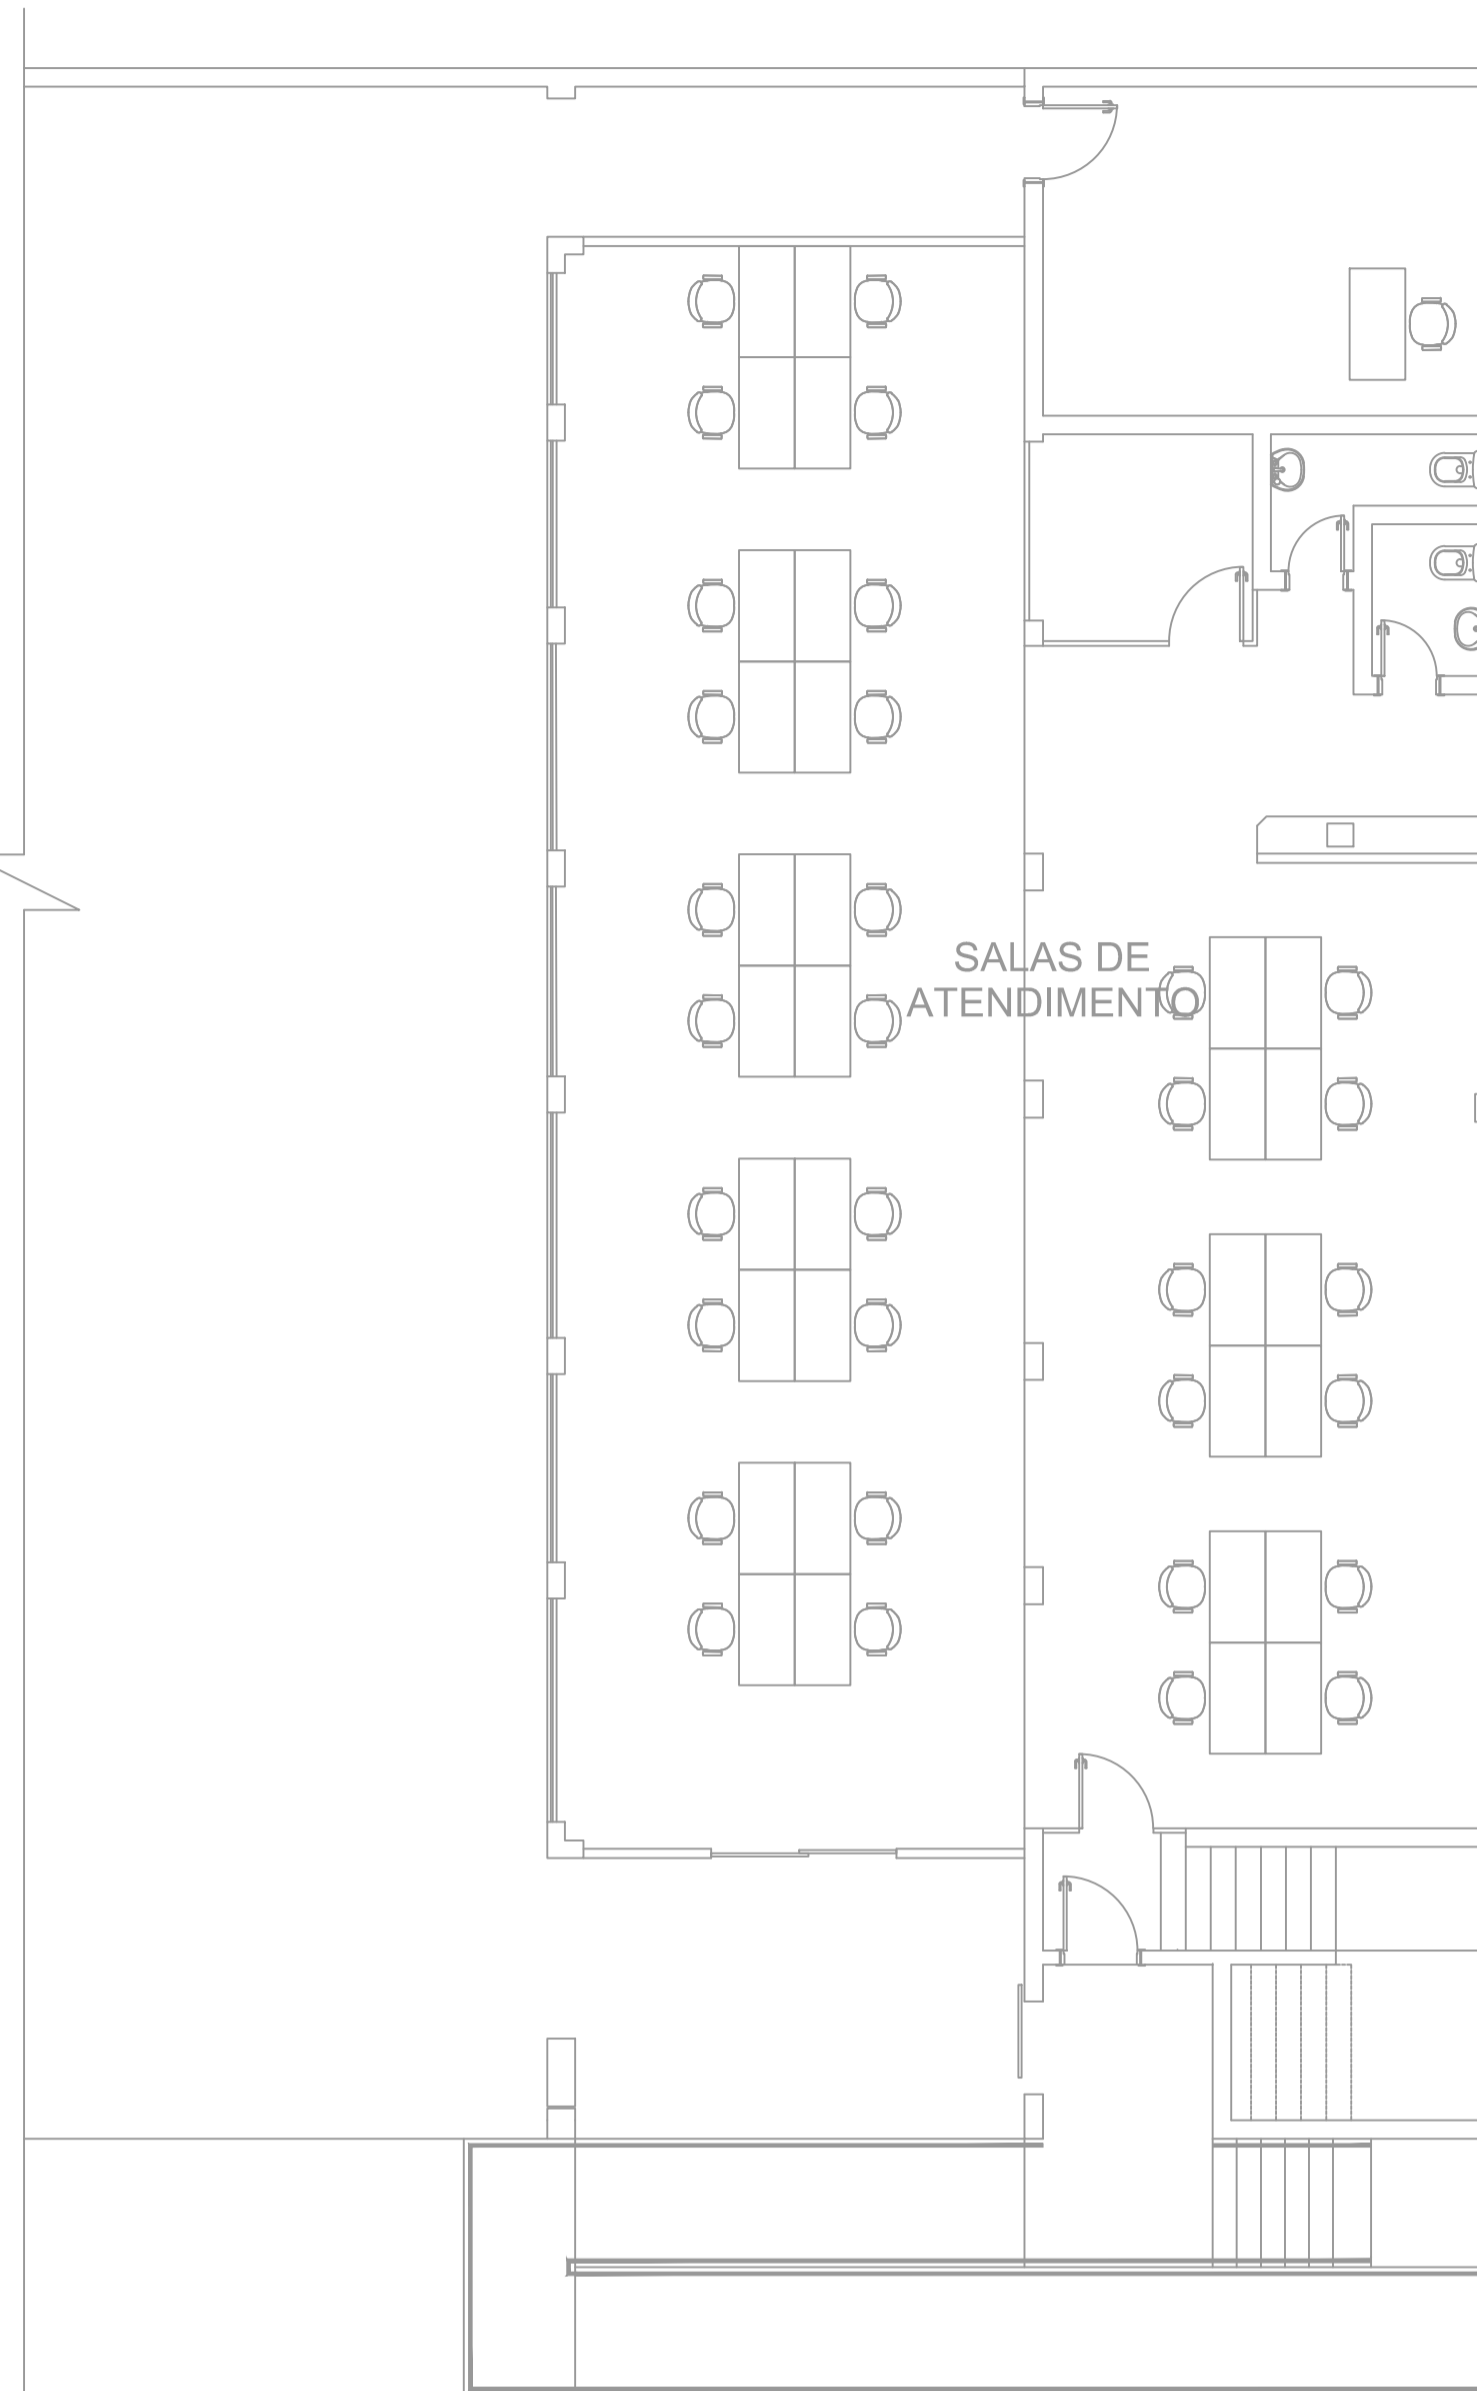

PLANTA DE SERVIÇOS  
Escala: 1:75

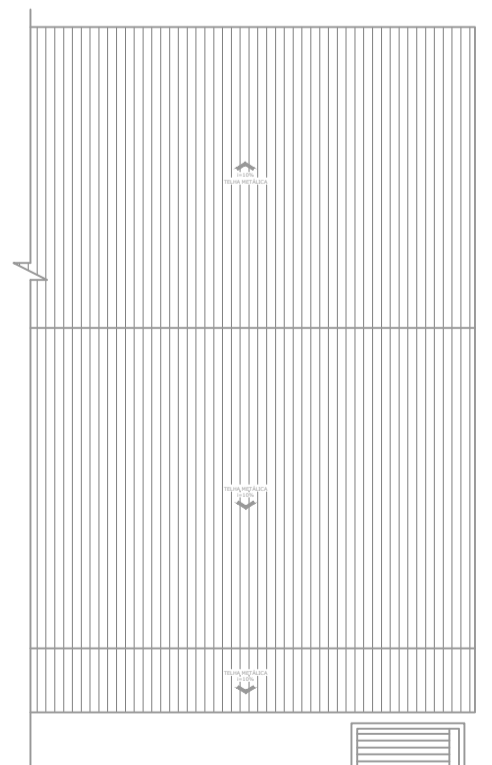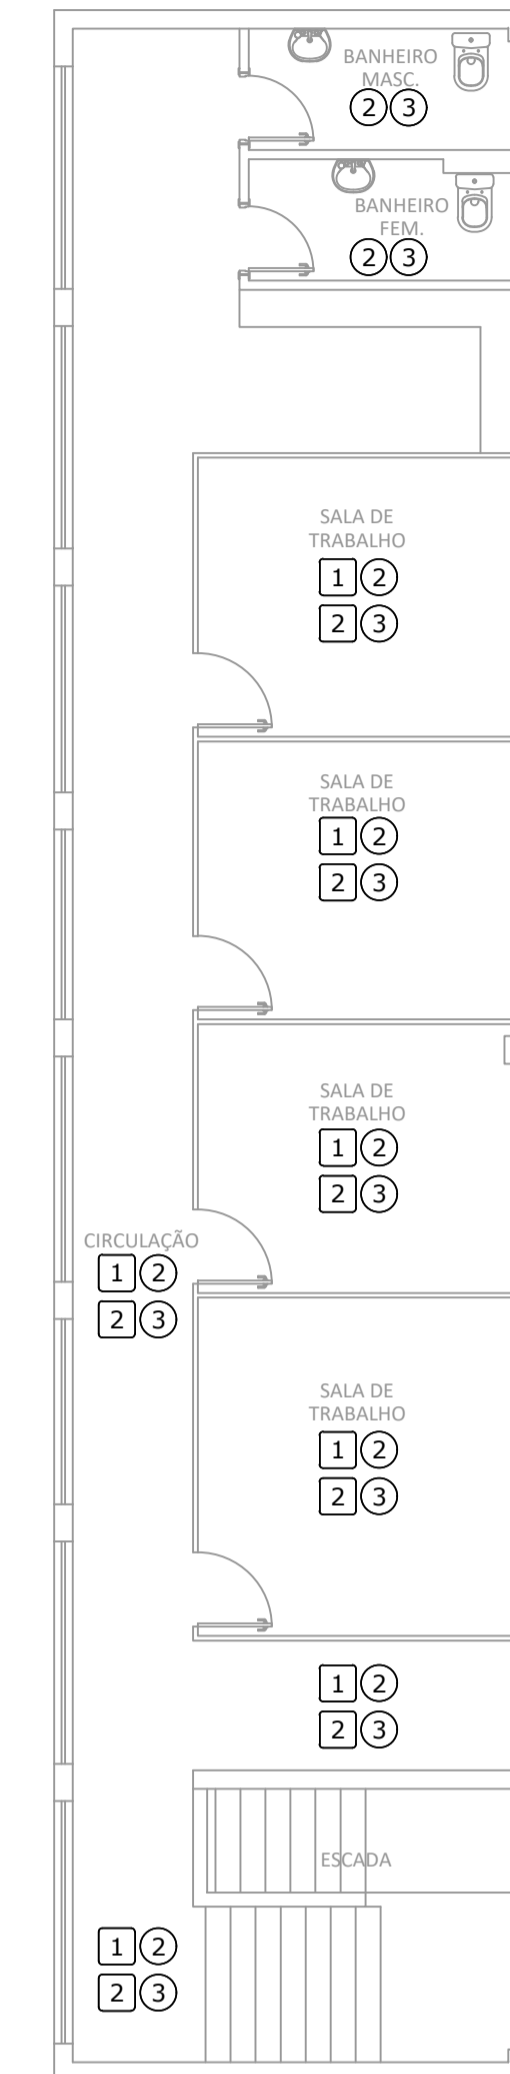

PLANTA DE COBERTURA  
Escala: 1:75

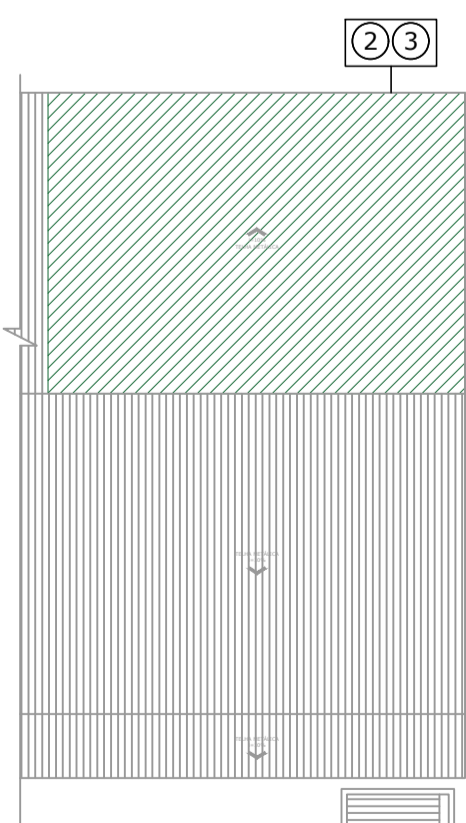

PLANTA DE COBERTURA E SERVIÇOS  
Escala: 1:75

TETO PAREDE

LEGENDA DE SERVIÇOS	
DEMOLIÇÕES E REMOÇÕES	
CONSTRUÇÕES E INSTALAÇÕES	
DELIMITAÇÃO DA ÁREA DE TROCA DE TELHAS METÁLICAS	
LIXAMENTO NAS PAREDES	
PINTURA INTERNA NAS PAREDES	
REMOÇÃO DE FORRO DE FIBRA MINERAL	
INSTALAÇÃO DE FORRO XXXX	
TROCA DE TELHA METÁLICA	

NOTAS

- MEDIDAS EM CENTÍMETROS;
- VERIFICAR DETALHES CONSTRUTIVOS PERTINENTES NO MEMORIAL DESCRITIVO;
- ALTERAÇÕES NESTE PROJETO SOMENTE COM AUTORIZAÇÃO EXPRESSA DA EMPRESA PROJETISTA;

REFERÊNCIAS

- PLANILHA DE QUANTITATIVOS;
- MEMORIAL DESCRITIVO E ESPECIFICAÇÕES TÉCNICAS.

REV. 00	30/08/23	EMISSÃO INICIAL	DAC
REVISÃO:	DATA:	DESCRIÇÃO:	RESP.:

CLIENTE



 Rua Cel. Joaquim Francisco, 341, Bairro Varginha CEP: 37501-052 - Itajubá / MG Tel: (35) 3623-8846 www.dacengenharia.com.br	COORDENAÇÃO <b>ALOISIO CAETANO FERREIRA</b> Assinado de forma digital por Aloisio Caetano Ferreira Dados: 2023.08.30 21:15:11 -03'00'
	RESPONSÁVEL TÉCNICO E AUTOR <b>Flávia Cristina Barbosa</b> Assinado de forma digital por Flávia Cristina Barbosa Dados: 2023.08.30 21:15:00 -03'00'

EMPRESAMENTO	
<b>MANUTENÇÃO DA SUPERINTENDÊNCIA DE RECURSOS MATERIAIS</b>	
ENDEREÇO RUA LUCY VASCONCELOS TEIXEIRA, B. MIRANTE DO PARAÍSO POUSO ALEGRE - MINAS GERAIS	DISCIPLINA INCÊNDIO
ASSUNTO PLANTA BAIXA PLANTA DE SERVIÇOS PLANTA DE COBERTURA E SERVIÇOS	FASE DO PROJETO EXECUTIVO
DATA INICIAL: 30/08/2023   ESCALA: INDICADA   REVISÃO: ROO   ARQUIVO: DAC-PMPA-MSRM-PE-ARG-ROO.DWG	
FOLHA Nº: 01/01	