




- TERRENO NATURAL**
1. PREPARO GERAL DO SOLO
 - 1.1 O TERRENO DEVERÁ SER LIMPO EM SUA TOTALIDADE, DEVENDO SER RETIRADOS OS RESTOS DE CONSTRUÇÃO, LIXO, PEDRAS E RESÍDUOS VEGETAIS.
 - 1.2 MAPEAR TODAS AS INTERFERÊNCIAS SUBTERRÂNEAS DE INSTALAÇÕES ELÉTRICAS, HIDRÁULICAS, ETC. A FIM DE EVITAR DANIFICAÇÕES DURANTE A EXECUÇÃO DO PLANTIO.
 - 1.3 REVOLVER A TERRA A UMA PROFUNDIDADE MÍNIMA DE 0,25 m, E INCORPORAR CALCÁRIO DOLOMÍTICO NA QUANTIDADE DE 120g/m². PARA ATINGIR pH=5,5 E MATÉRIA ORGÂNICA NA PROPORÇÃO DE 500g/m².
 - 1.4 AGUARDAR NO MÍNIMO 10 DIAS, ANTES DE INICIAR O PLANTIO, MANTENDO O SOLO ÚMIDO.
 - 1.5 ANTES DO PLANTIO DEIXAR A TERRA REGULARIZADA EM NÍVEL.

- MEMORIAL DE PLANTIO**
FORNECIMENTO DE ESPÉCIES VEGETAIS
1. A VEGETAÇÃO DEVE SER SÁDIA E ESTAR EM PLENO DESENVOLVIMENTO, NÃO DEVENDO APRESENTAR FORMAS RAQUÍTICAS E PRAGAS.
 2. AS MUDAS DEVEM SER PLANTADAS O MAIS RAPIDAMENTE POSSÍVEL. A PERMANÊNCIA DAS MUDAS NO LOCAL DA OBRA NÃO PODERÁ EXCEDER UM PERÍODO SUPERIOR A 48h.
 3. TODAS AS MUDAS DEVERÃO SER FORNECIDAS COM EMBALAGENS ONDE O SISTEMA RADICULAR ESTEJA CONSOLIDADO NO SUBSTRATO.
 4. A ALTURA MÍNIMA E O DAP DAS ÁRVORES (DIÂMETRO À ALTURA DO PEITO) DEVERÃO, NO MÍNIMO E OBRIGATORIAMENTE, SEREM CONCORDANTES COM O ESPECIFICADO NO PROJETO EXECUTIVO DE PAISAGISMO.
 2. PLANTIO DE ÁRVORES
 - 2.1 A COVA DAS ÁRVORES E PALMEIRAS DEVERÁ TER, QUANDO POSSÍVEL, 0,60 x 0,60 x 0,60m.
 - 2.2 ADICIONAR ADUBO NA SEGUNTE PROPORÇÃO: - 1 kg DE ADUBO ORGÂNICO POR COVA, 300 g DE ADUBO MINERAL NPK-10-10-10 POR COVA.
 - 2.3 COLOCAR A MUDA NA COVA NIVELANDO O COLO COM A PARTE SUPERIOR DA TERRA.
 - 2.4 AS MUDAS DE ÁRVORES E PALMEIRAS DEVERÃO SER PROTEGIDAS COM A UTILIZAÇÃO DE TUTORES.
 - 2.5 IRRIGAR AS ESPÉCIES PLANTADAS DE ACORDO COM A NECESSIDADE, MANTENDO O SOLO LEVEMENTE ÚMIDO.
 3. PLANTIO DE ARBUSTOS
 - 3.1 A COVA DEVERÁ TER, QUANDO POSSÍVEL, 0,40 x 0,40 x 0,40m, OU ESPAÇO DE 15 cm ENTRE A LATERAL DA COVA E O TORRÃO.
 - 3.2 ADICIONAR ADUBO NA SEGUNTE PROPORÇÃO: - 300 g DE ADUBO ORGÂNICO POR COVA, 100 g DE ADUBO MINERAL NPK 10-10-10 POR COVA.
 - 3.3 IRRIGAR AS ESPÉCIES PLANTADAS DE ACORDO COM A NECESSIDADE.
 4. MANUTENÇÃO GERAL
 - 4.1 A IRRIGAÇÃO INICIAL DEVE SER ABUNDANTE E DIÁRIA ATÉ O SURGIMENTO DOS PRIMEIROS BROTO. DEPOIS, A PERIODICIDADE SERÁ VARIÁVEL DE 1 A 4 VEZES POR SEMANA, DE ACORDO COM A TEMPERATURA E A UMIDADE DO AR.
 - 4.2 LIMPAR PERIODICAMENTE TODAS AS ÁREAS, REMOVENDO O LIXO DOS CANTEIROS, ERVAS DANINHAS E PRAGAS.
 - 4.3 TODAS AS ÁRVORES DEVERÃO SER LIMPAS PERIÓDICAMENTE, VISANDO A REDUÇÃO DO NÚMERO DE GALHOS FINOS OU RAMOS LAZOS.
 - 4.4 QUANDO NECESSÁRIO, REALIZAR COBERTURA NOS GRAMADOS COM ADUBO.
 - 4.5 IRRIGAR O GRAMADO ABUNDANTEMENTE APÓS A COBERTURA.

- LEGENDA:**
- LIMITE DA VIA
 - PVE
 - POSTE
- NOTAS:**
1. COTAS EM METRO, EXCETO ONDE INDICADO.
 2. AS ÁRVORES A SEREM REMOVIDAS ESTÃO DESCRITAS NO RELATÓRIO TÉCNICO.
 3. TODAS AS MUDAS E ARBUSTOS DEVERÃO SER REMOVIDOS.

PLANTA BAIXA - TRECHO 5
ESCALA 1:500

QUANTITATIVO DE PAISAGISMO				
ID	SÍMBOLO	NOME POPULAR	TIPO	QUANTIDADE
A		GRAMA AMENDOIM	FORRAÇÃO	5946,20 m ²
B		LAMBARI ROXO	FORRAÇÃO	202,50 m ²
C		KAIZUCA - JUNIPERUS CHINENSIS	ORNAMENTAL	15 UN.
D		DASILIRIO	ARBUSTO	155 UN.
E		PALMEIRA CICA	ARBUSTO	109 UN.
F		FLOR DE MERENDA	ÁRVORE ORNAMENTAL	49 UN.
G		PRIMAVERA	ÁRVORE ORNAMENTAL	3 UN.
H		SEIXO ROLADO	—	84,80 m ²
I		PODA DE ÁRVORES EXISTENTES	—	111 UN.
J		QUANTIDADE DE ÁRVORES EXISTENTES	—	172 UN.
K		REMOÇÃO DE ÁRVORES	—	61 UN.

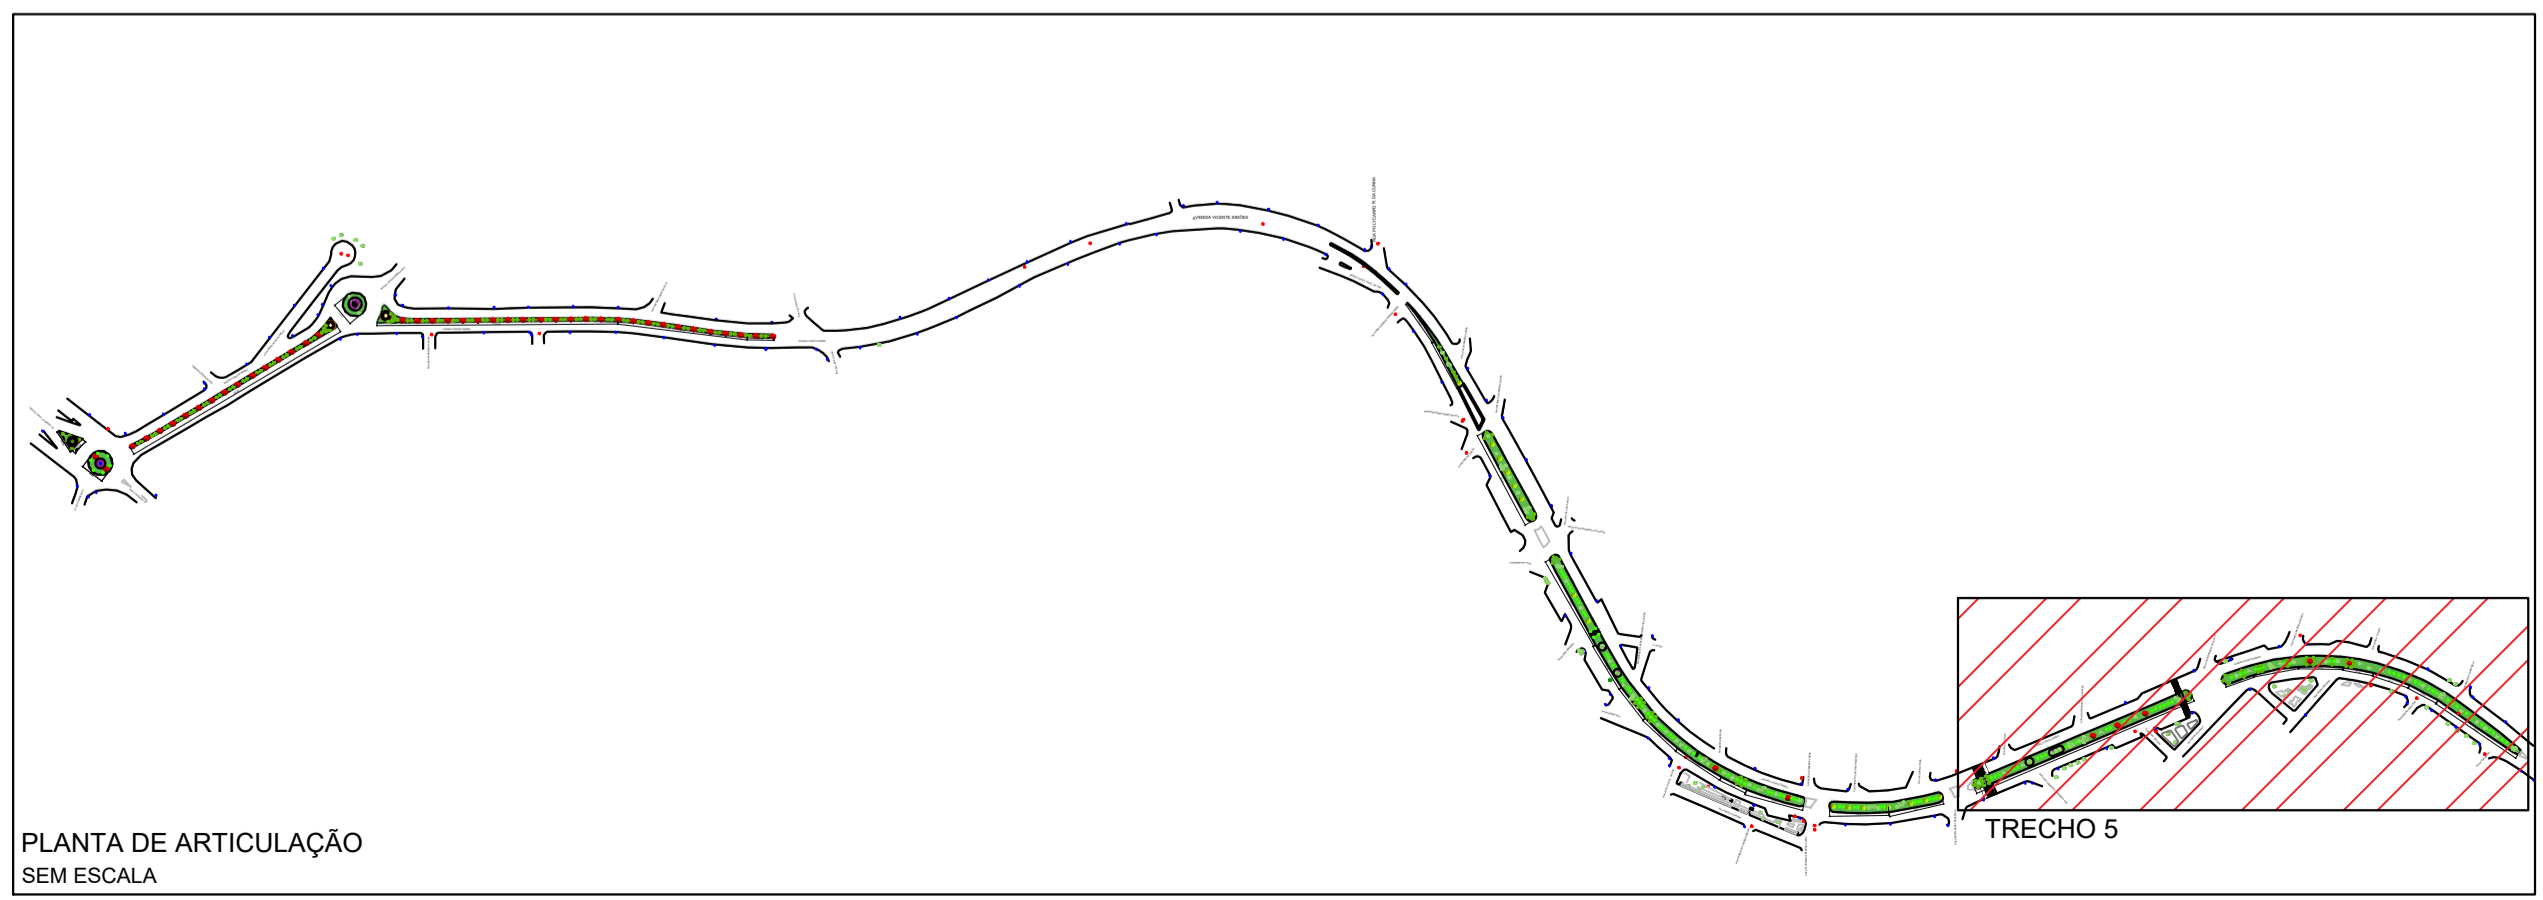

REV. 00	16/03/22	EMISSÃO INICIAL	DAC
REVISÃO:	DATA :	DESCRIÇÃO:	RESP.:
CLIENTE			
		Prefeitura Municipal de Pouso Alegre	
		GERÊNCIA DE PROJETOS FLÁMIA CRISTINA BARBOSA CREA: MG-187.842/D	
Rua Miguel Vianna, nº 81, Sala 12 Bairro Morro Chic CEP: 37500-080 - Itajubá / MG Tel: (35) 3623-5720 www.dacengenharia.com.br		COORDENAÇÃO DE PROJETOS ALOÍSIO CAETANO FERREIRA CREA: MG-97.132/D	
		RESPONSÁVEL TÉCNICO ENGR. FLÁMIA CRISTINA BARBOSA CREA: MG-187.842/D	
		PROJETO FLÁMIA CRISTINA BARBOSA	
		DESENHO LARA ALMEIDA ALVES	
EMPREENDIMENTO			
PROJETO DE PAISAGISMO DAS AVENIDAS NOROESTE E VICENTE SIMÕES			
ENDEREÇO		DISCIPLINA	
AVENIDA VICENTE SIMÕES POUSO ALEGRE - MG		PAISAGISMO	
ASSUNTO		FASE DO PROJETO	
PROJETO PAISAGÍSTICO PLANTA BAIXA, TABELA E DETALHES		EXECUTIVO	
		FOLHA Nº.	
		11/13	
DATA INICIAL	ESCALA	REVISÃO	ARQUIVO
16/03/2022	INDICADA	ROO	DAC-PMPA-PAI-AVS-PE-ROO.DWG