
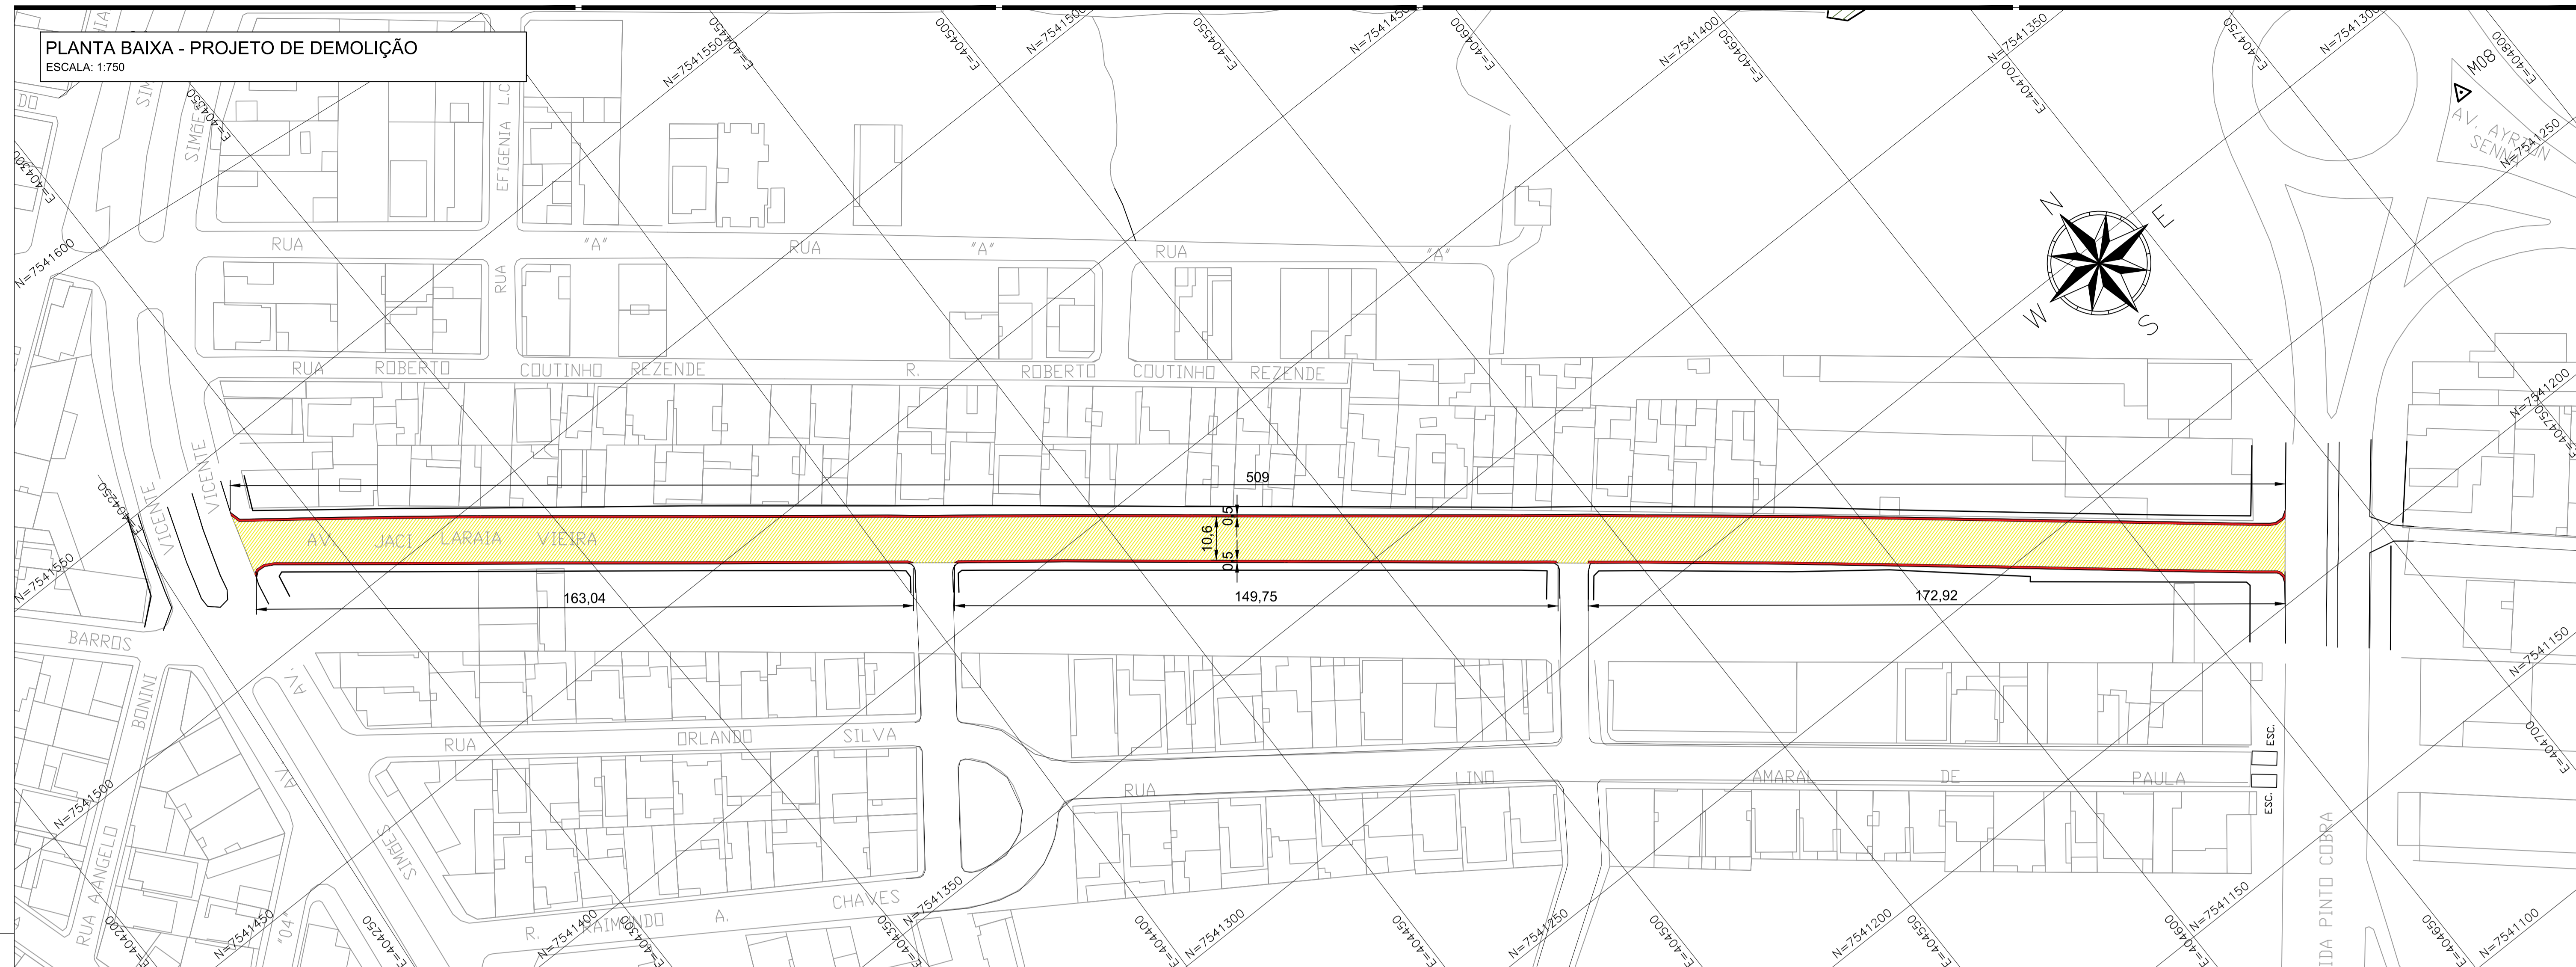



PLANTA BAIXA - PROJETO DE DEMOLIÇÃO

ESCALA: 1:750

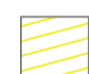

LEGENDA

-  DEMOLIÇÃO DE PAVIMENTO ASFÁLTICO
-  DEMOLIÇÃO DE SARJETA

OBSERVAÇÃO:
 O PAVIMENTO SÓ SERÁ REFEITO NA RUA JACI LARAIA VIEIRA, AS DEMAIS VIAS QUE SÃO CONTEMPLADAS COM DRENAGEM SERÁ REALIZADA APENAS RECOMPOSIÇÃO DE PAVIMENTO CONFORME PROJETO DE DRENAGEM.

 <p>Prefeitura Municipal de Pouso Alegre</p>	
<p>PROJETO</p>  <p>Rua Miguel Vienna, n° 81, Sala 12 Bairro Morro Chic CEP: 37500-080 - Itajubá / MG Tel: (35) 3623-5720 www.dacengenharia.com.br</p>	
<p>GERÊNCIA DE PROJETOS FLÁVIA CRISTINA BARBOSA CREA: MG-187.842/D</p> <p>COORDENAÇÃO DE PROJETOS ALOISIO CAETANO FERREIRA CREA: MG 22.508/D</p> <p>RESPONSÁVEL TÉCNICO FLÁVIA CRISTINA BARBOSA CREA: MG-187.842/D</p> <p>PROJETO FELIPE PASSOS ALEXANDRE</p> <p>DESENHO PEDRO HENRIQUE JUSTINIANO</p>	
<p>EMPRESARIADO AV JACI LARAIA VIEIRA, RUA ORLANDO SILVA, LINO AMARAL DE PAULA, ALVARENGA PEIXOTO, OLIVÉRIO JOSÉ FLORIANO E PINTO COBRA</p>	
<p>ENDEREÇO POUSO ALEGRE - MINAS GERAIS</p>	<p>DISCIPLINA DEMOLIÇÃO</p>
<p>ASSUNTO PROJETO DE DEMOLIÇÃO PLANTA BAIXA</p>	<p>FASE DO PROJETO EXECUTIVO</p> <p>FOLHA N.º ÚNICA</p>
<p>DATA INICIAL 19/12/2019</p>	<p>ESCALA 1:750</p>
<p>REVISÃO R00</p>	<p>ARQUIVO 04-DAC-PMPA-JACY-PE-DML-R00.DWG</p>