

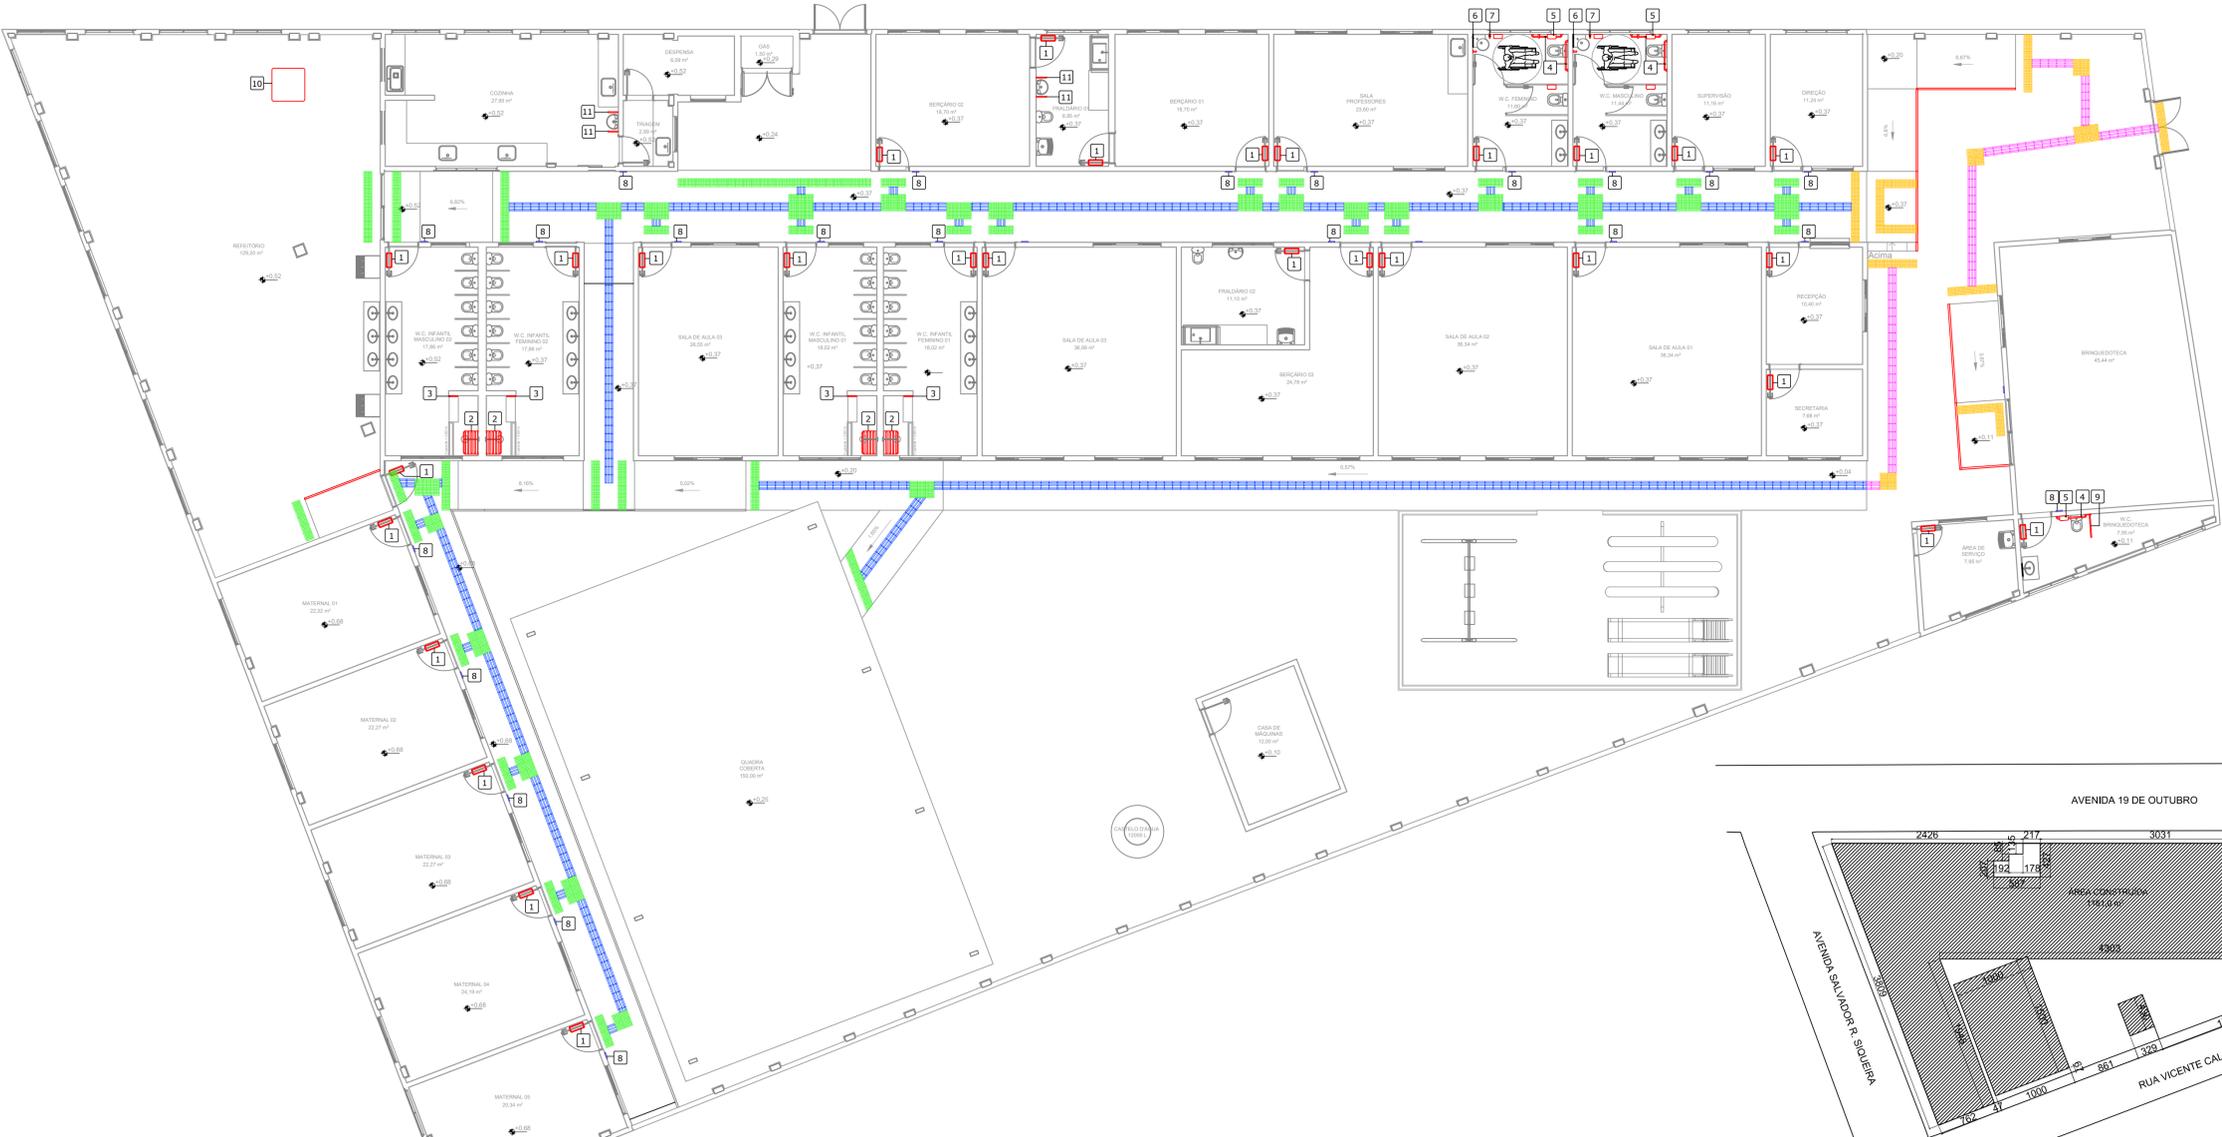
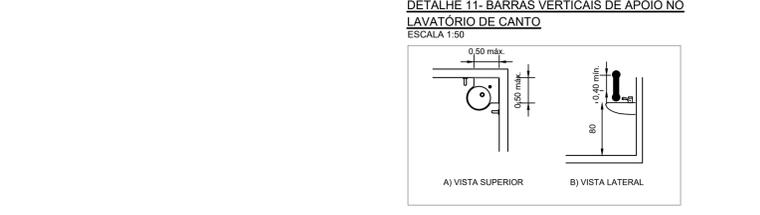
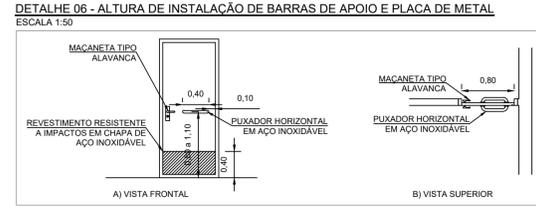
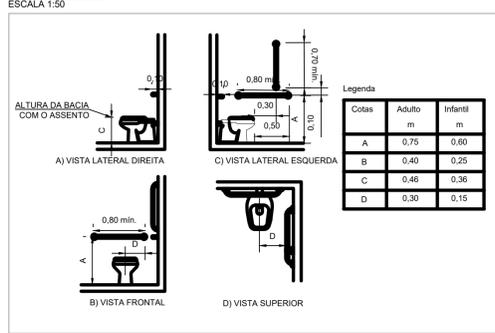
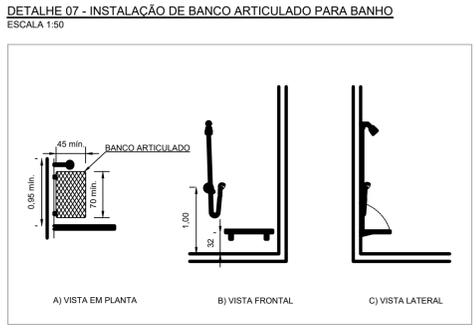
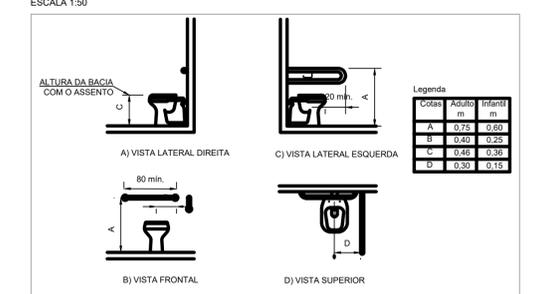
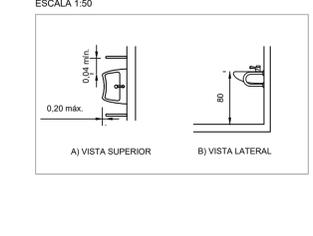
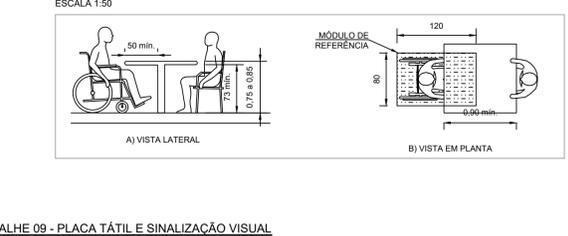


**PROJETO DE ACESSIBILIDADE C.E.I.M. DO BAIRRO SÃO CRISTÓVÃO**  
**ESCALA INDICADA**

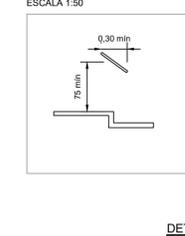

**LEGENDA DE SERVIÇOS**

	PISO TÁTIL DIRECIONAL EM BORRACHA (COR PRETA)
	PISO TÁTIL DE ALERTA EM BORRACHA (COR PRETA)
	PISO TÁTIL DIRECIONAL EM CONCRETO (COR PRETA)
	PISO TÁTIL DE ALERTA EM CONCRETO (COR PRETA)
	INSTALAÇÃO DE BARRAS DE APOIO DE 0,40 M CONFORME DETALHE 08.
	INSTALAÇÃO DE BANCO ARTICULADO PARA BANHO NA ALTURA DE 0,32 M DO PISO CONFORME DETALHE 07.
	INSTALAÇÃO DE BARRA DE APOIO DE 0,30 M CONFORME DETALHE 08.
	INSTALAÇÃO DE BARRAS DE APOIO CONFORME DETALHE 04.
	INSTALAÇÃO DE PAPELEIRA CONFORME DETALHE 03.
	INSTALAÇÃO DE ESPELHO 0,50x0,90 M ACIMA DA PIA CONFORME DETALHE 05.
	INSTALAÇÃO DE BARRAS DE APOIO CONFORME DETALHE 11.
	INSTALAÇÃO DE PLACA DE SINALIZAÇÃO VISUAL E TÁTIL DE IDENTIFICAÇÃO A UMA ALTURA DE 1,20 M DO PISO CONFORME DETALHE 09.
	INSTALAÇÃO DE BARRAS DE APOIO CONFORME DETALHE 10.
	MESA MÓVEL EM MADEIRA 1,00x1,00 M COM ALTURA MÁXIMA DE 0,85 M E VÃO LIVRE DE NO MÍNIMO 0,73 M, CONFORME DETALHE 12.
	INSTALAÇÃO DE BARRAS DE APOIO CONFORME DETALHE 13.

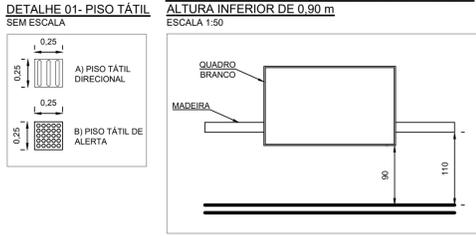

**PLANTA BAIXA - TÉRREO**  
 ESCALA 1:100

**PLANTA DE SITUAÇÃO SEM ESCALA**

REV. 00   31/08/23   EMISSÃO INICIAL	DAC
REVISÃO   DATA :   DESCRIÇÃO:	RESP.:
Rua Cel. Joaquim Francisco, n° 341 Bairro Varginha CEP: 37501-052 - Itajubá / MG Tel: (35) 38414-5841 www.dacengenharia.com.br	
COORDENAÇÃO ALOISIO CAETANO FERREIRA	RESPONSÁVEL TÉCNICO E AUTOR ENG. CIVIL FLÁVIA BARBOSA CREA MG-187.842/D
EMPREENDIMENTO REFORMA DO CEIM DO BAIRRO SÃO CRISTÓVÃO	
ENDEREÇO AVENIDA DEZENOVE DE OUTUBRO, SÃO CRISTÓVÃO POUSO ALEGRE - MINAS GERAIS	DISCIPLINA ACESSIBILIDADE
ASSUNTO PLANTA BAIXA, PLANTA DE SITUAÇÃO, DETALHES E TABELAS	FASE DO PROJETO EXECUTIVO
DATA INICIAL 31/08/2023	
ESCALA INDICADA	
REVISÃO R00	
ARQUIVO DAC-PMPA-CEIM-SC-PE-ACE-R00.DWG	
FOLHA N.º 01/01	