



PROJETO ARQUITETÔNICO DO HANGAR 01
ESCALA INDICADA

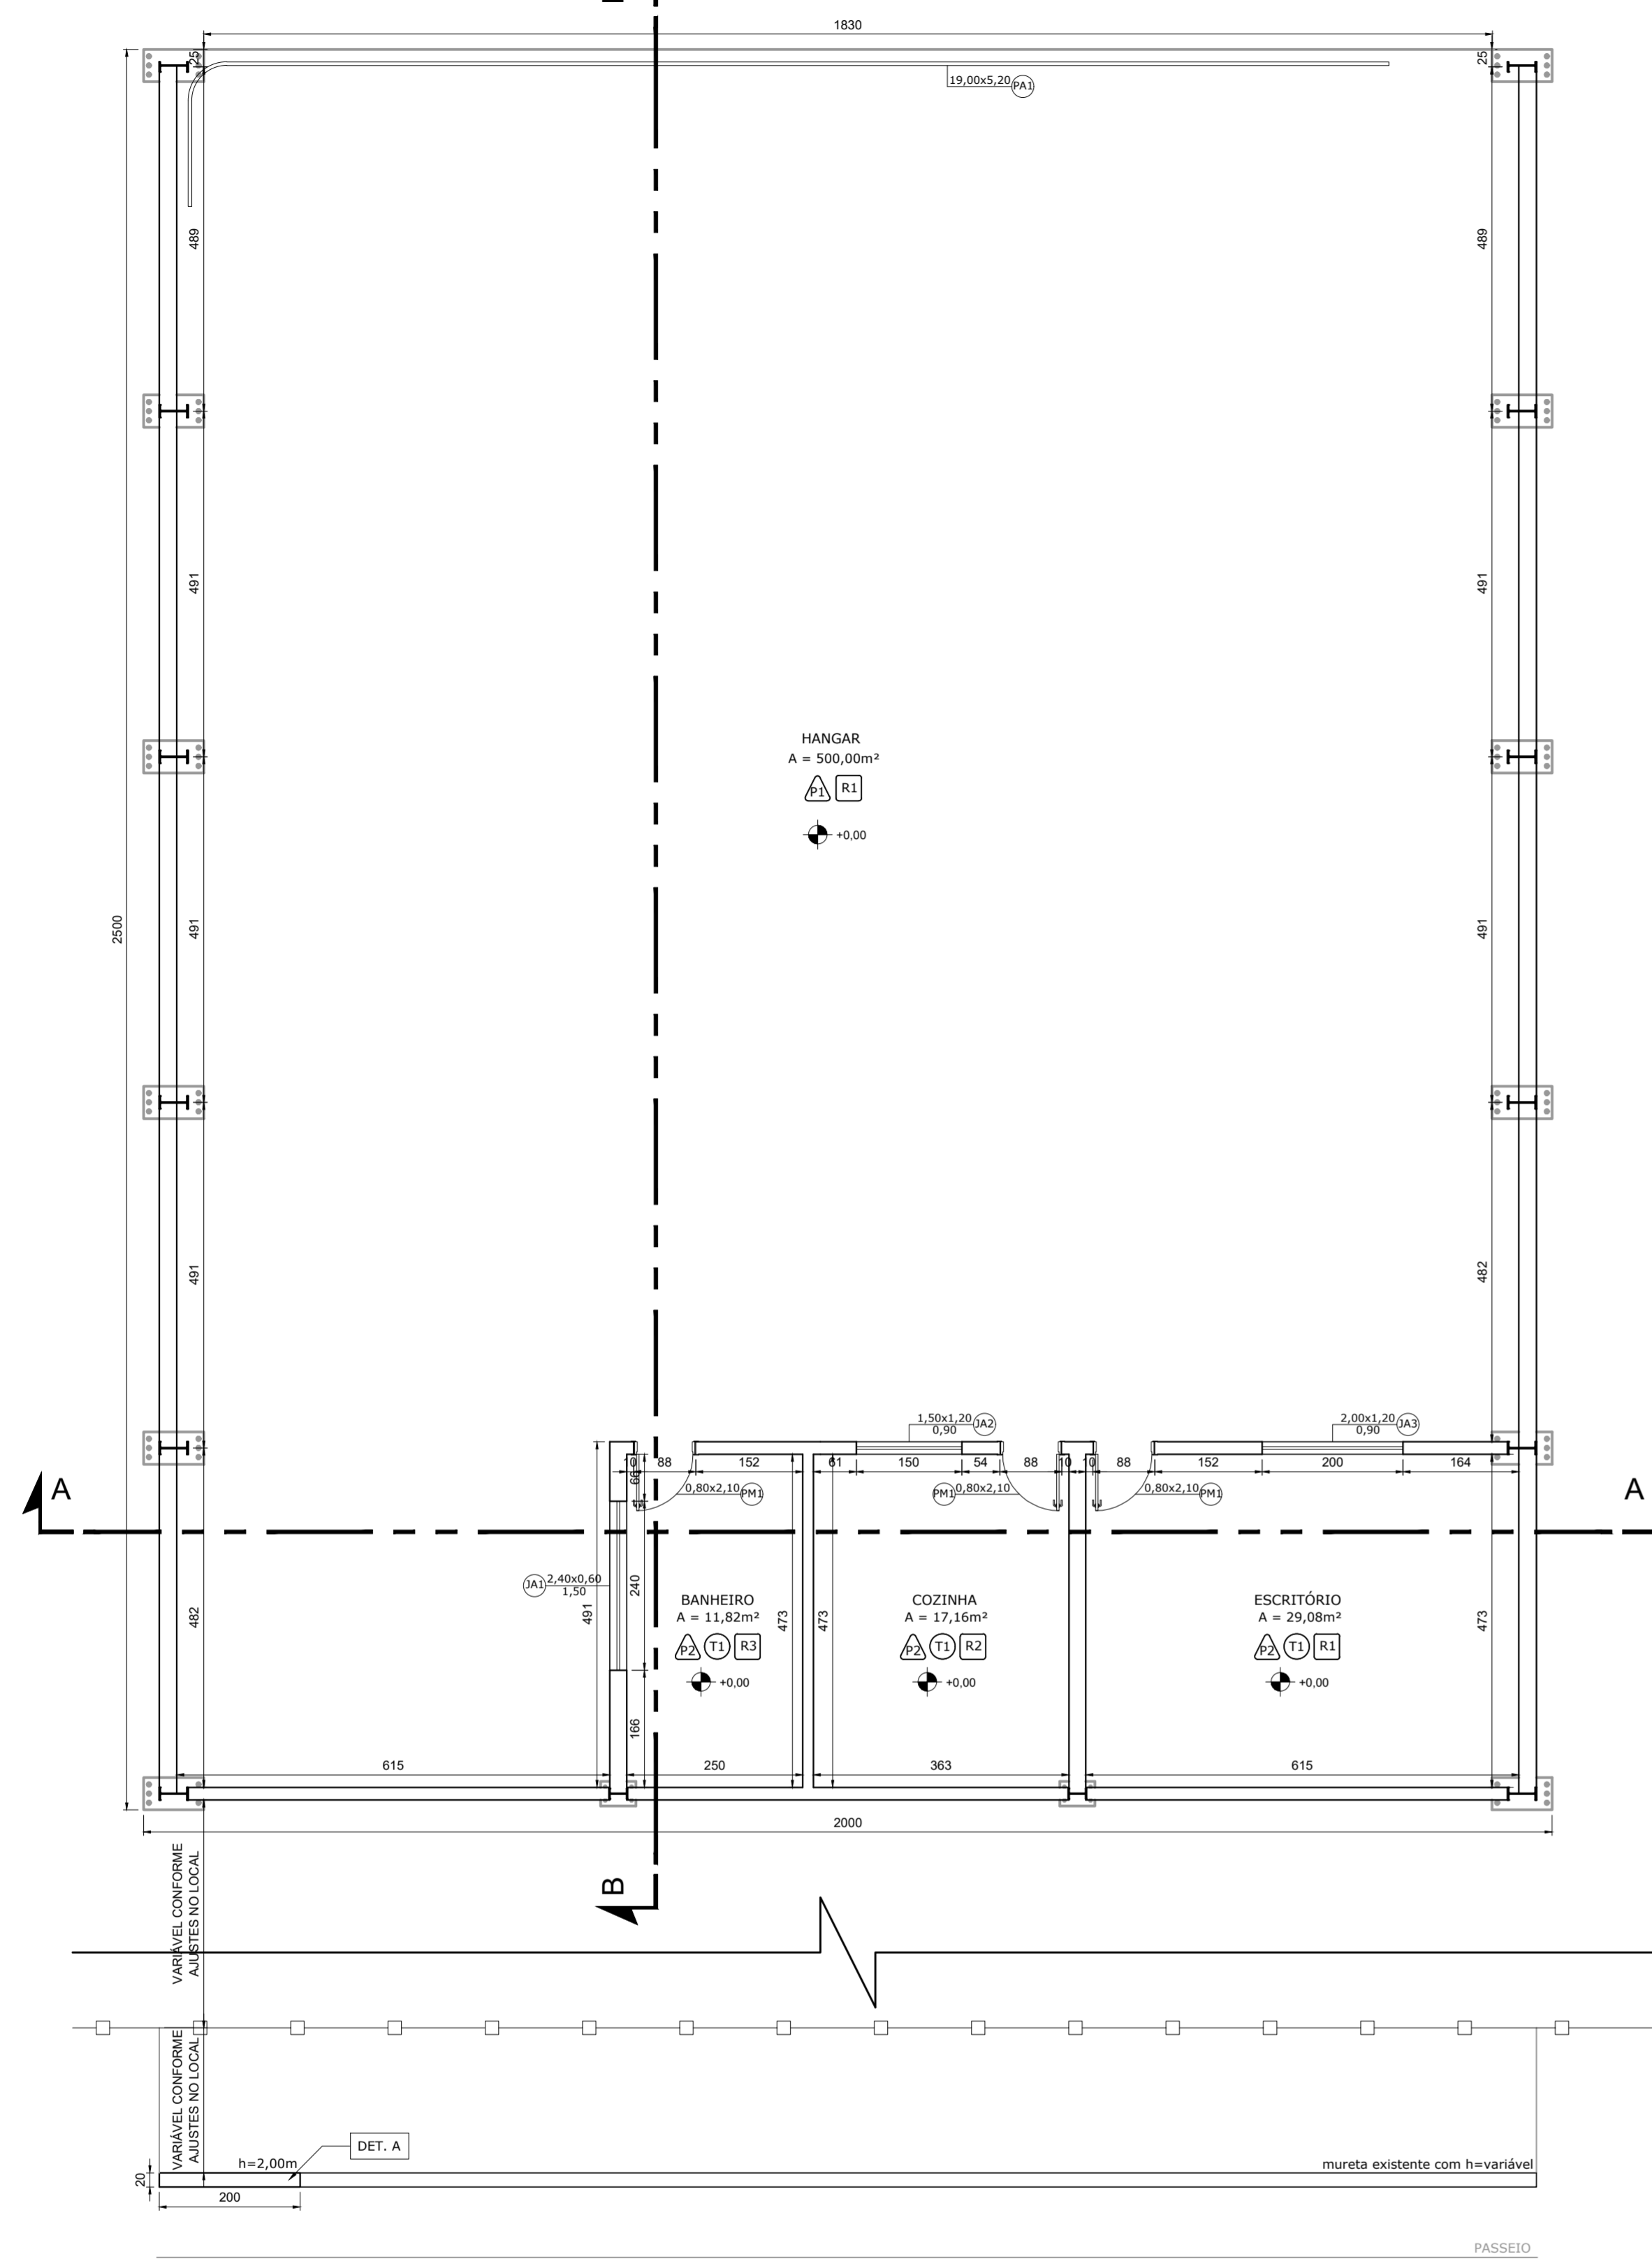


PLANTA BAIXA
Escala: 1:75

PLANTA BAIXA COBERTURA
Escala: 1:75

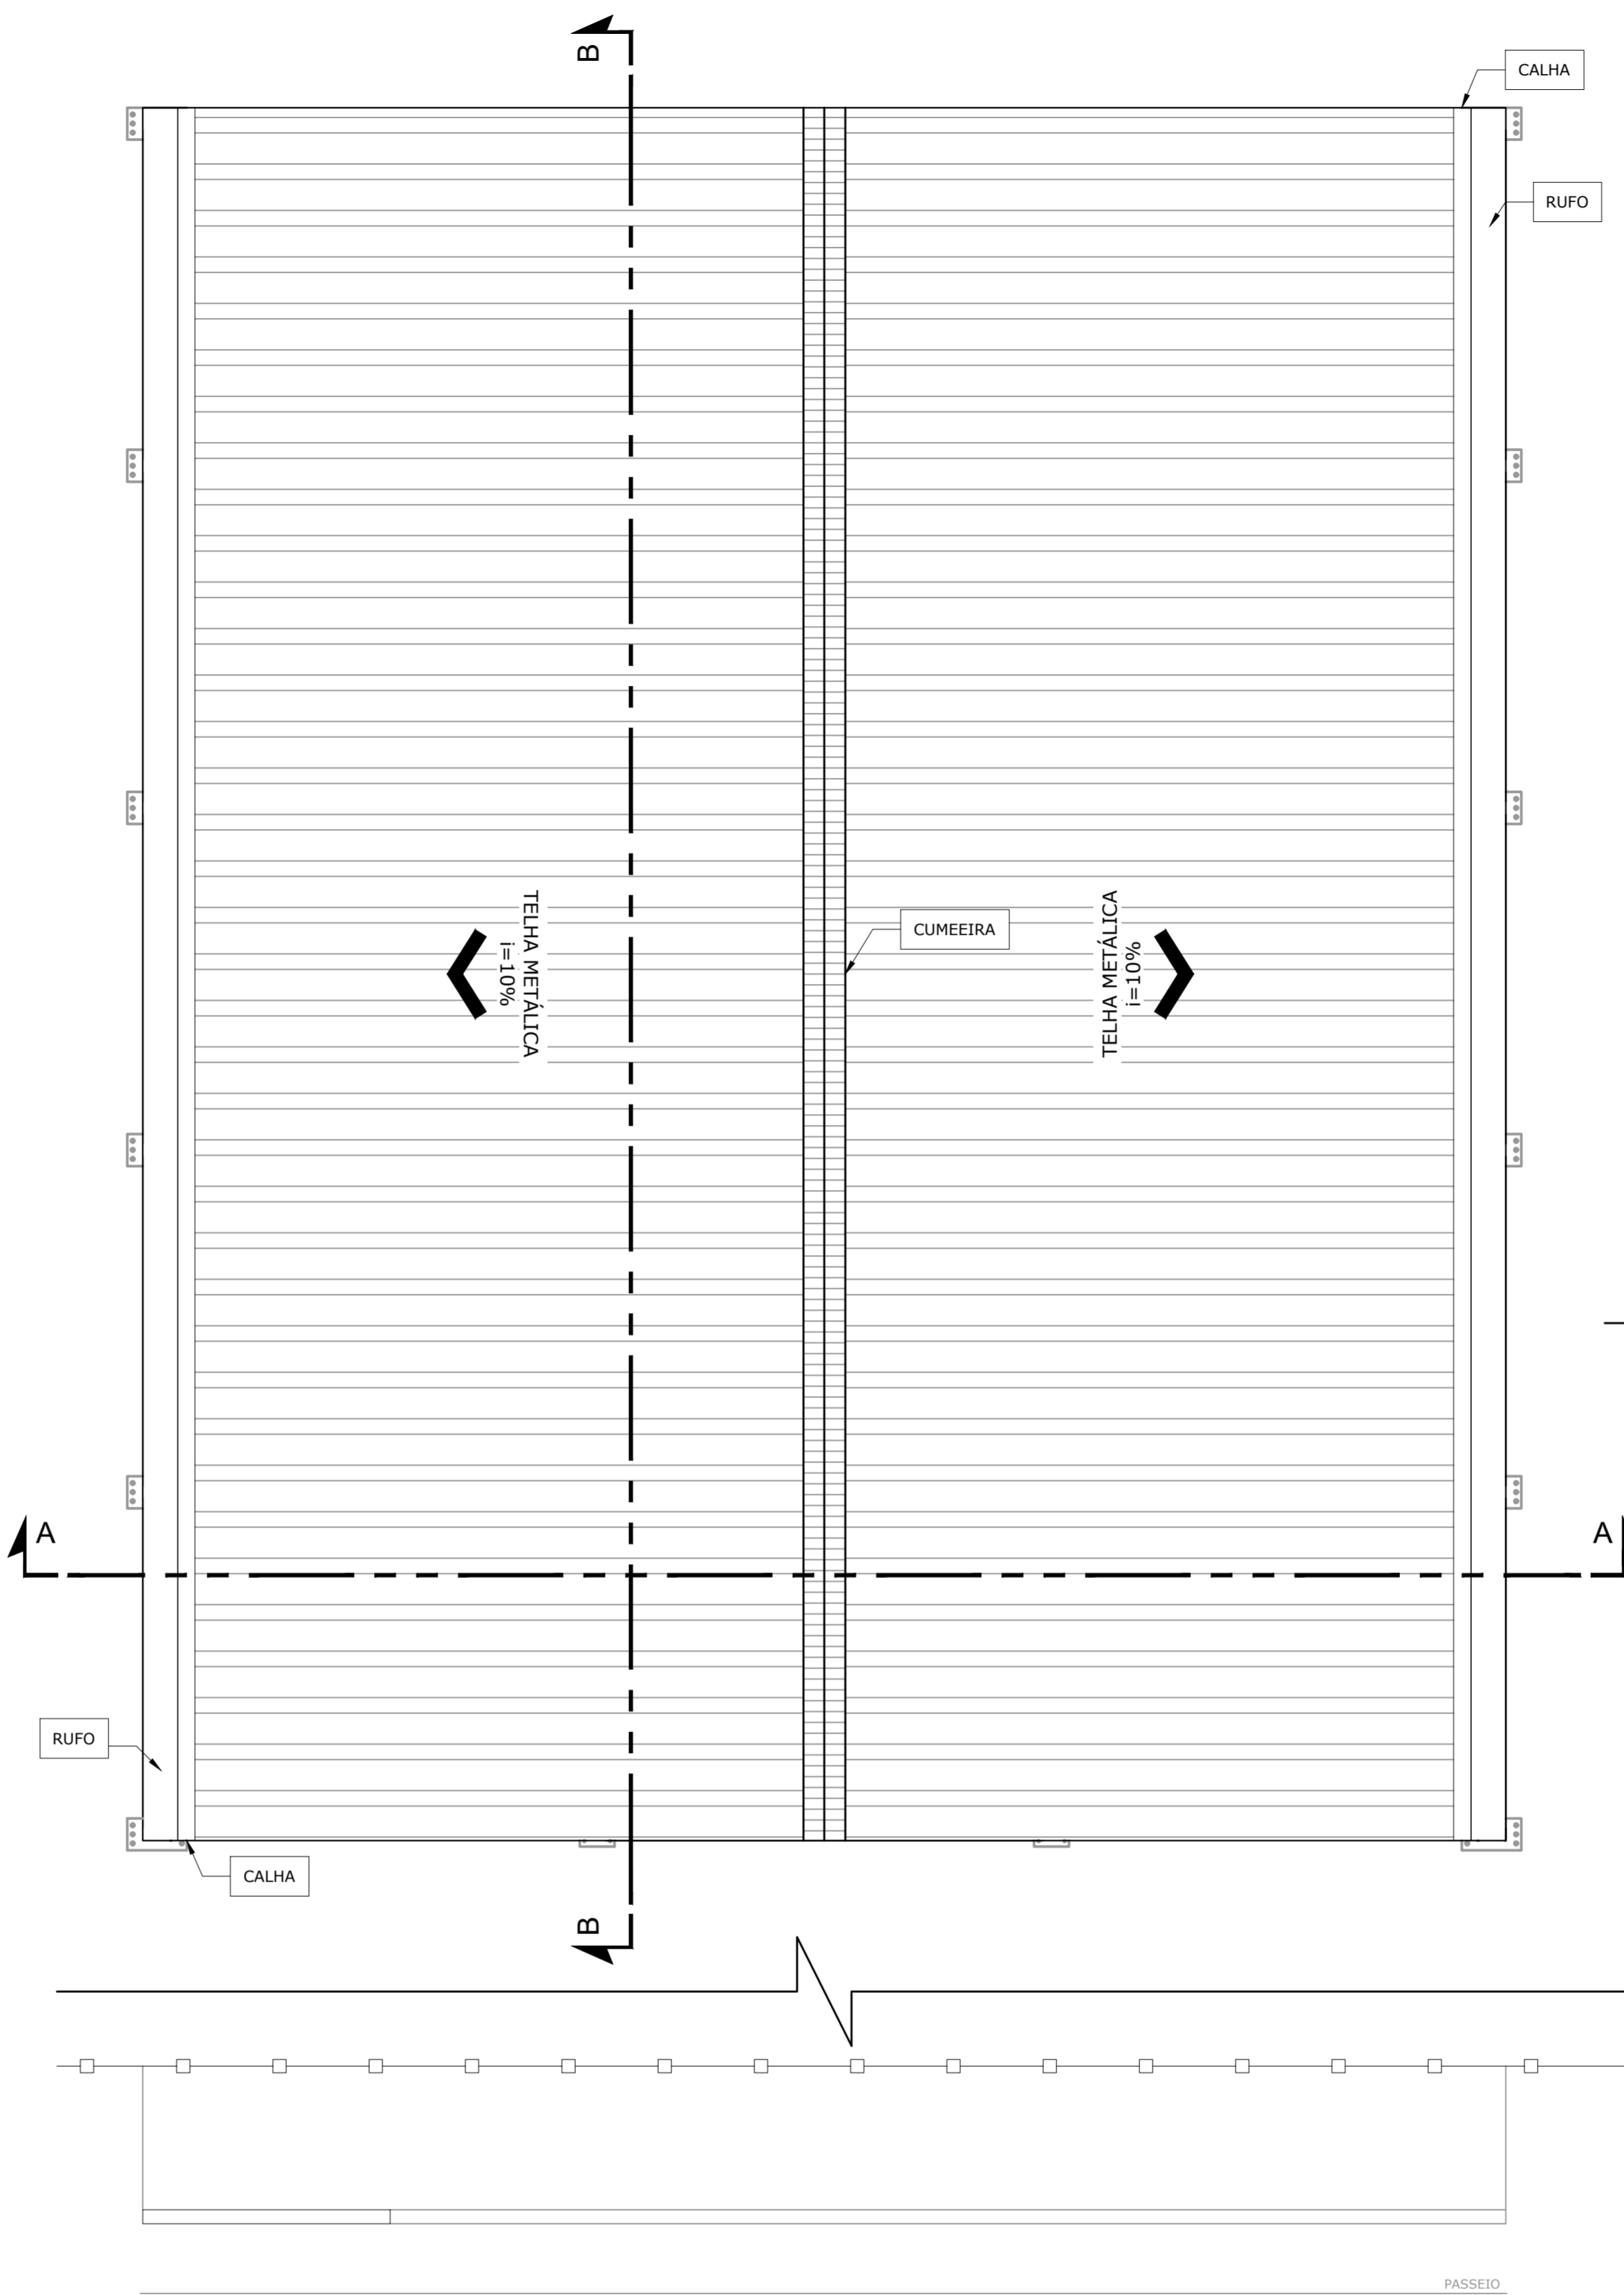

FACHADA
Escala: 1:75

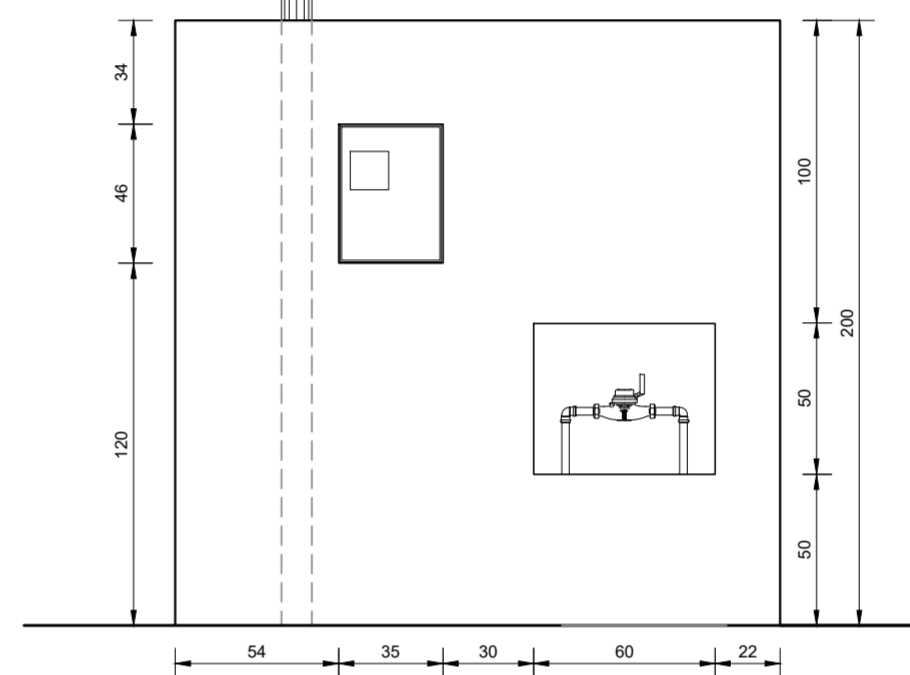

DETALHE A
Escala: 1:25

QUADRO DE ÁREAS	
ÁREA TOTAL DO TERRENO	302.608,00 M²
ÁREA A CONSTRUIR HANGAR 01	500,00 M²

QUADRO DE ESQUADRIAS					
TIPO	LARGURA	ALTURA	PEITORIL	QUANT.	MODELO
PORTAS					
PM1	0,80	2,10	---	03	MADEIRA FOLHA ÚNICA ABERTURA COMERCIAL
PA1	19,00	5,20	---	01	ALUMÍNIO E VÍDRIO ABERTURA DE ALÇANTAR
JANELAS					
JJA1	2,40	0,60	1,50	01	ALUMÍNIO E VÍDRIO MODULAR 4 FOLHAS
JJA2	1,50	1,20	0,90	01	ALUMÍNIO E VÍDRIO 2 FOLHAS DESLIZANTES
JJA3	2,00	1,20	0,90	01	ALUMÍNIO E VÍDRIO 3 FOLHAS DESLIZANTES

QUADRO DE ESPECIFICAÇÃO DE ACABAMENTO

ITEM	ESPECIFICAÇÃO
PISO	
P1	PISO INDUSTRIAL
P2	PISO PORCELANATO COM BORDA RETIFICADA
TETO	
T1	GESSO DESEMPENADO
PAREDE INTERNA	
R1	PINTURA EM TINTA ACRÍLICA PREMIUM - BISCOITO CASEIRO
R2	REVESTIMENTO ESMALTADO BRILHANTE TITANUM BRANCO 25x35CM
R3	REVESTIMENTO ESMALTADO 20x20CM
PAREDE EXTERNA	
R1	PINTURA EM TINTA ACRÍLICA PREMIUM - BISCOITO CASEIRO

- NOTAS:**
- COTAS EM CENTÍMETROS, E NÍVEIS EM METROS;
 - CONFERIR MEDIDAS NO LOCAL;
 - PARA EXECUÇÃO DO MURO CONSULTAR PROJETO ESPECÍFICO;
 - OS DETALHES CONSTRUTIVOS ESTÃO APRESENTADOS NO MEMORIAL DESCRITIVO.

REV.	DATA	DESCRIÇÃO	RESP.
REV. 01	28/07/21	ALTERAÇÃO DA LOCAÇÃO	DAC
REV. 00	21/08/20	EMISSÃO INICIAL	DAC
REVISÃO:	DATA :	DESCRIÇÃO:	RESP.:




Rua Miguel Vianna, nº 81, Sala 12
Bairro Morro Chic
CEP: 37500-080 - Itajubá / MG
Tel: (35) 3623-5720
www.dacengenharia.com.br

GERÊNCIA DE PROJETOS	DENS DE SOUZA SILVA	CREA: MG-127.216/D
COORDENAÇÃO DE PROJETOS	ALOISIO CAETANO FERRERA	CREA: MG-97.132/D
RESPONSÁVEL TÉCNICO	ENGR. CIVIL FLÁVIA C. BARBOSA	CREA: MG-187.842/D
PROJETO	ENGR. CIVIL THAIS VIVIANE COMBRA	
DESENHO	ENGR. CIVIL THAIS VIVIANE COMBRA	

EMPRESAMENTO		DISCIPLINA
CONSTRUÇÃO DE HANGARES NO AEROPORTO DE POUSO ALEGRE		ARQUITETÔNICO
ENCOMENDADO	AVENIDA JOÃO BATISTA PIFFER, B. JARDIM AEROPORTO	POUSO ALEGRE - MINAS GERAIS
ASSUNTO	HANGAR 01	PLANTA BAIXA, COBERTURA E CORTES E TABELAS
DATA INICIAL	21/08/2020	ESCALA INDICADA
REVISÃO	R01	ARQUIVO
PROJETO	DAC-PMPA-HAN1-PE-ARG-R01.DWG	FOLHA Nº
		ÚNICA

CORTE BB
Escala: 1:75

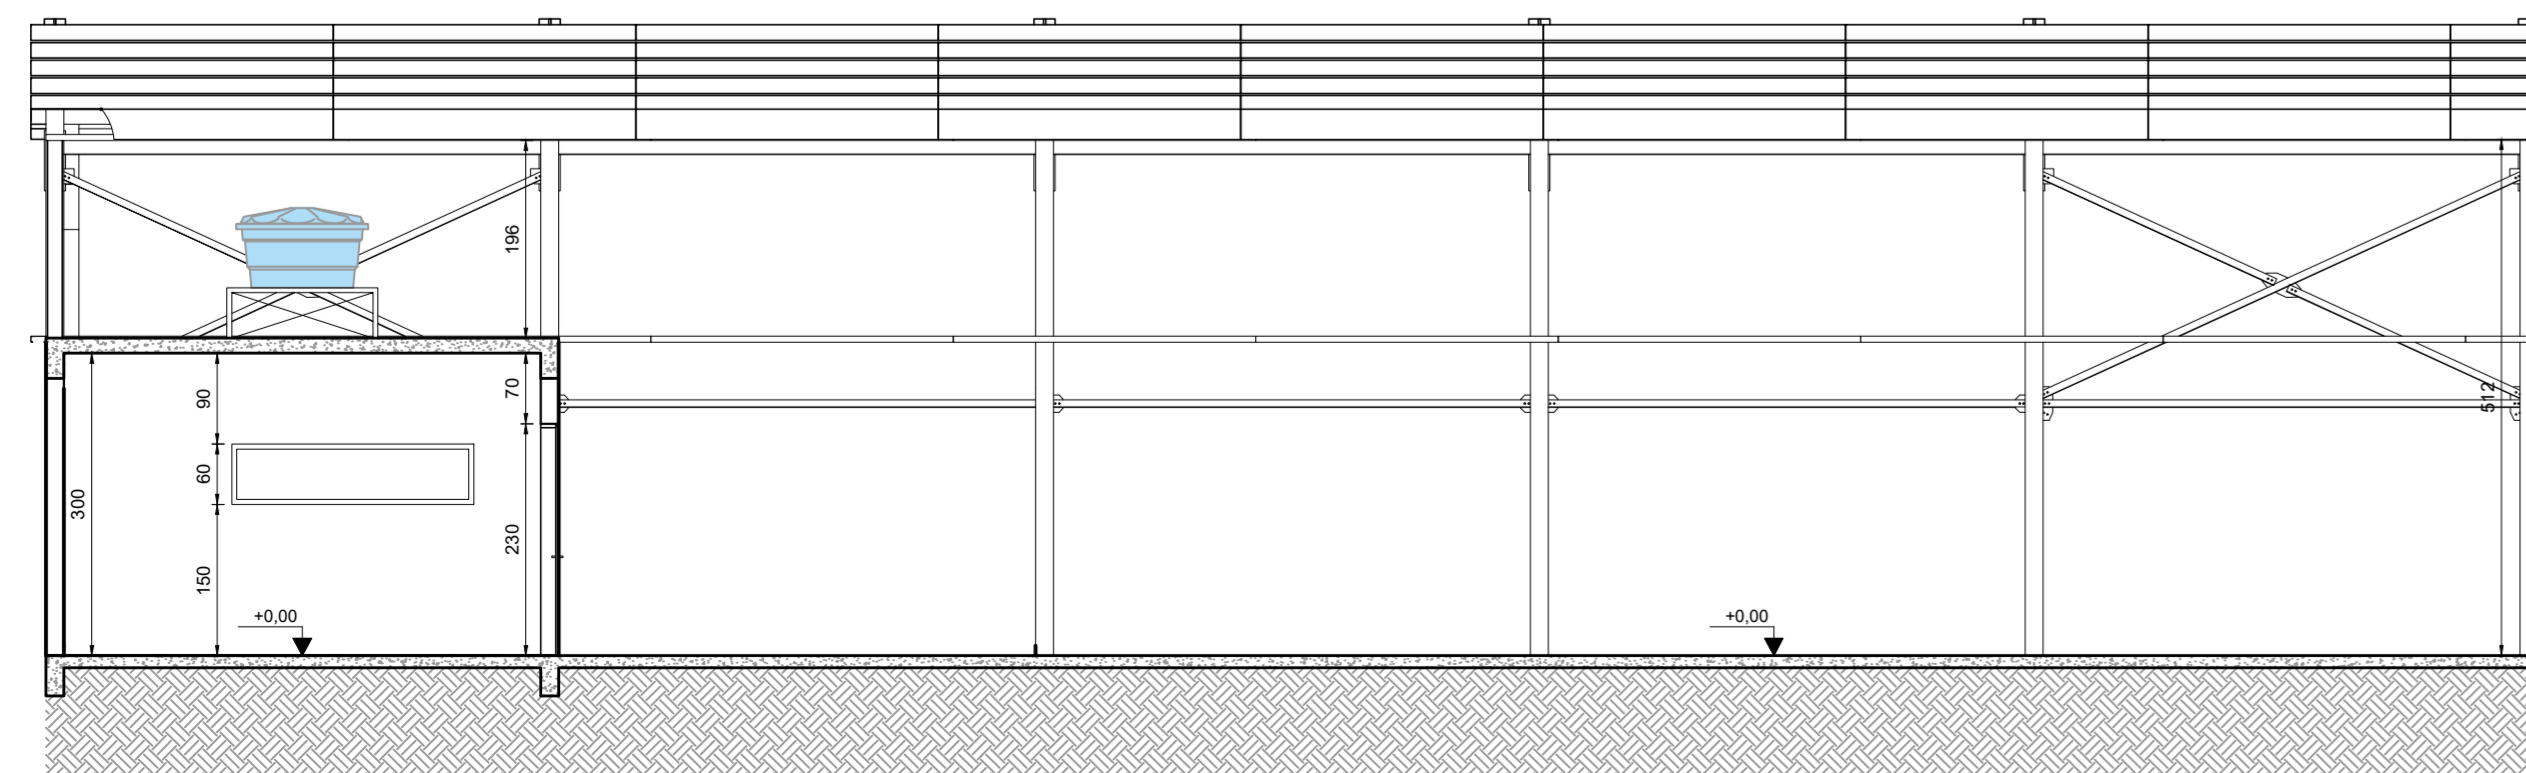

CORTE AA
Escala: 1:75

