

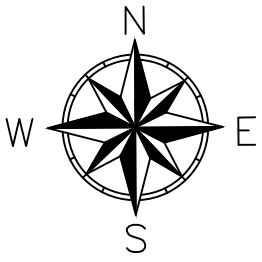



PROJETO EXECUTIVO DE IMPLANTAÇÃO DO CAMPO - REFORMA E AMPLIAÇÃO DO CAMPO CÔI  
ESCALA INDICADA

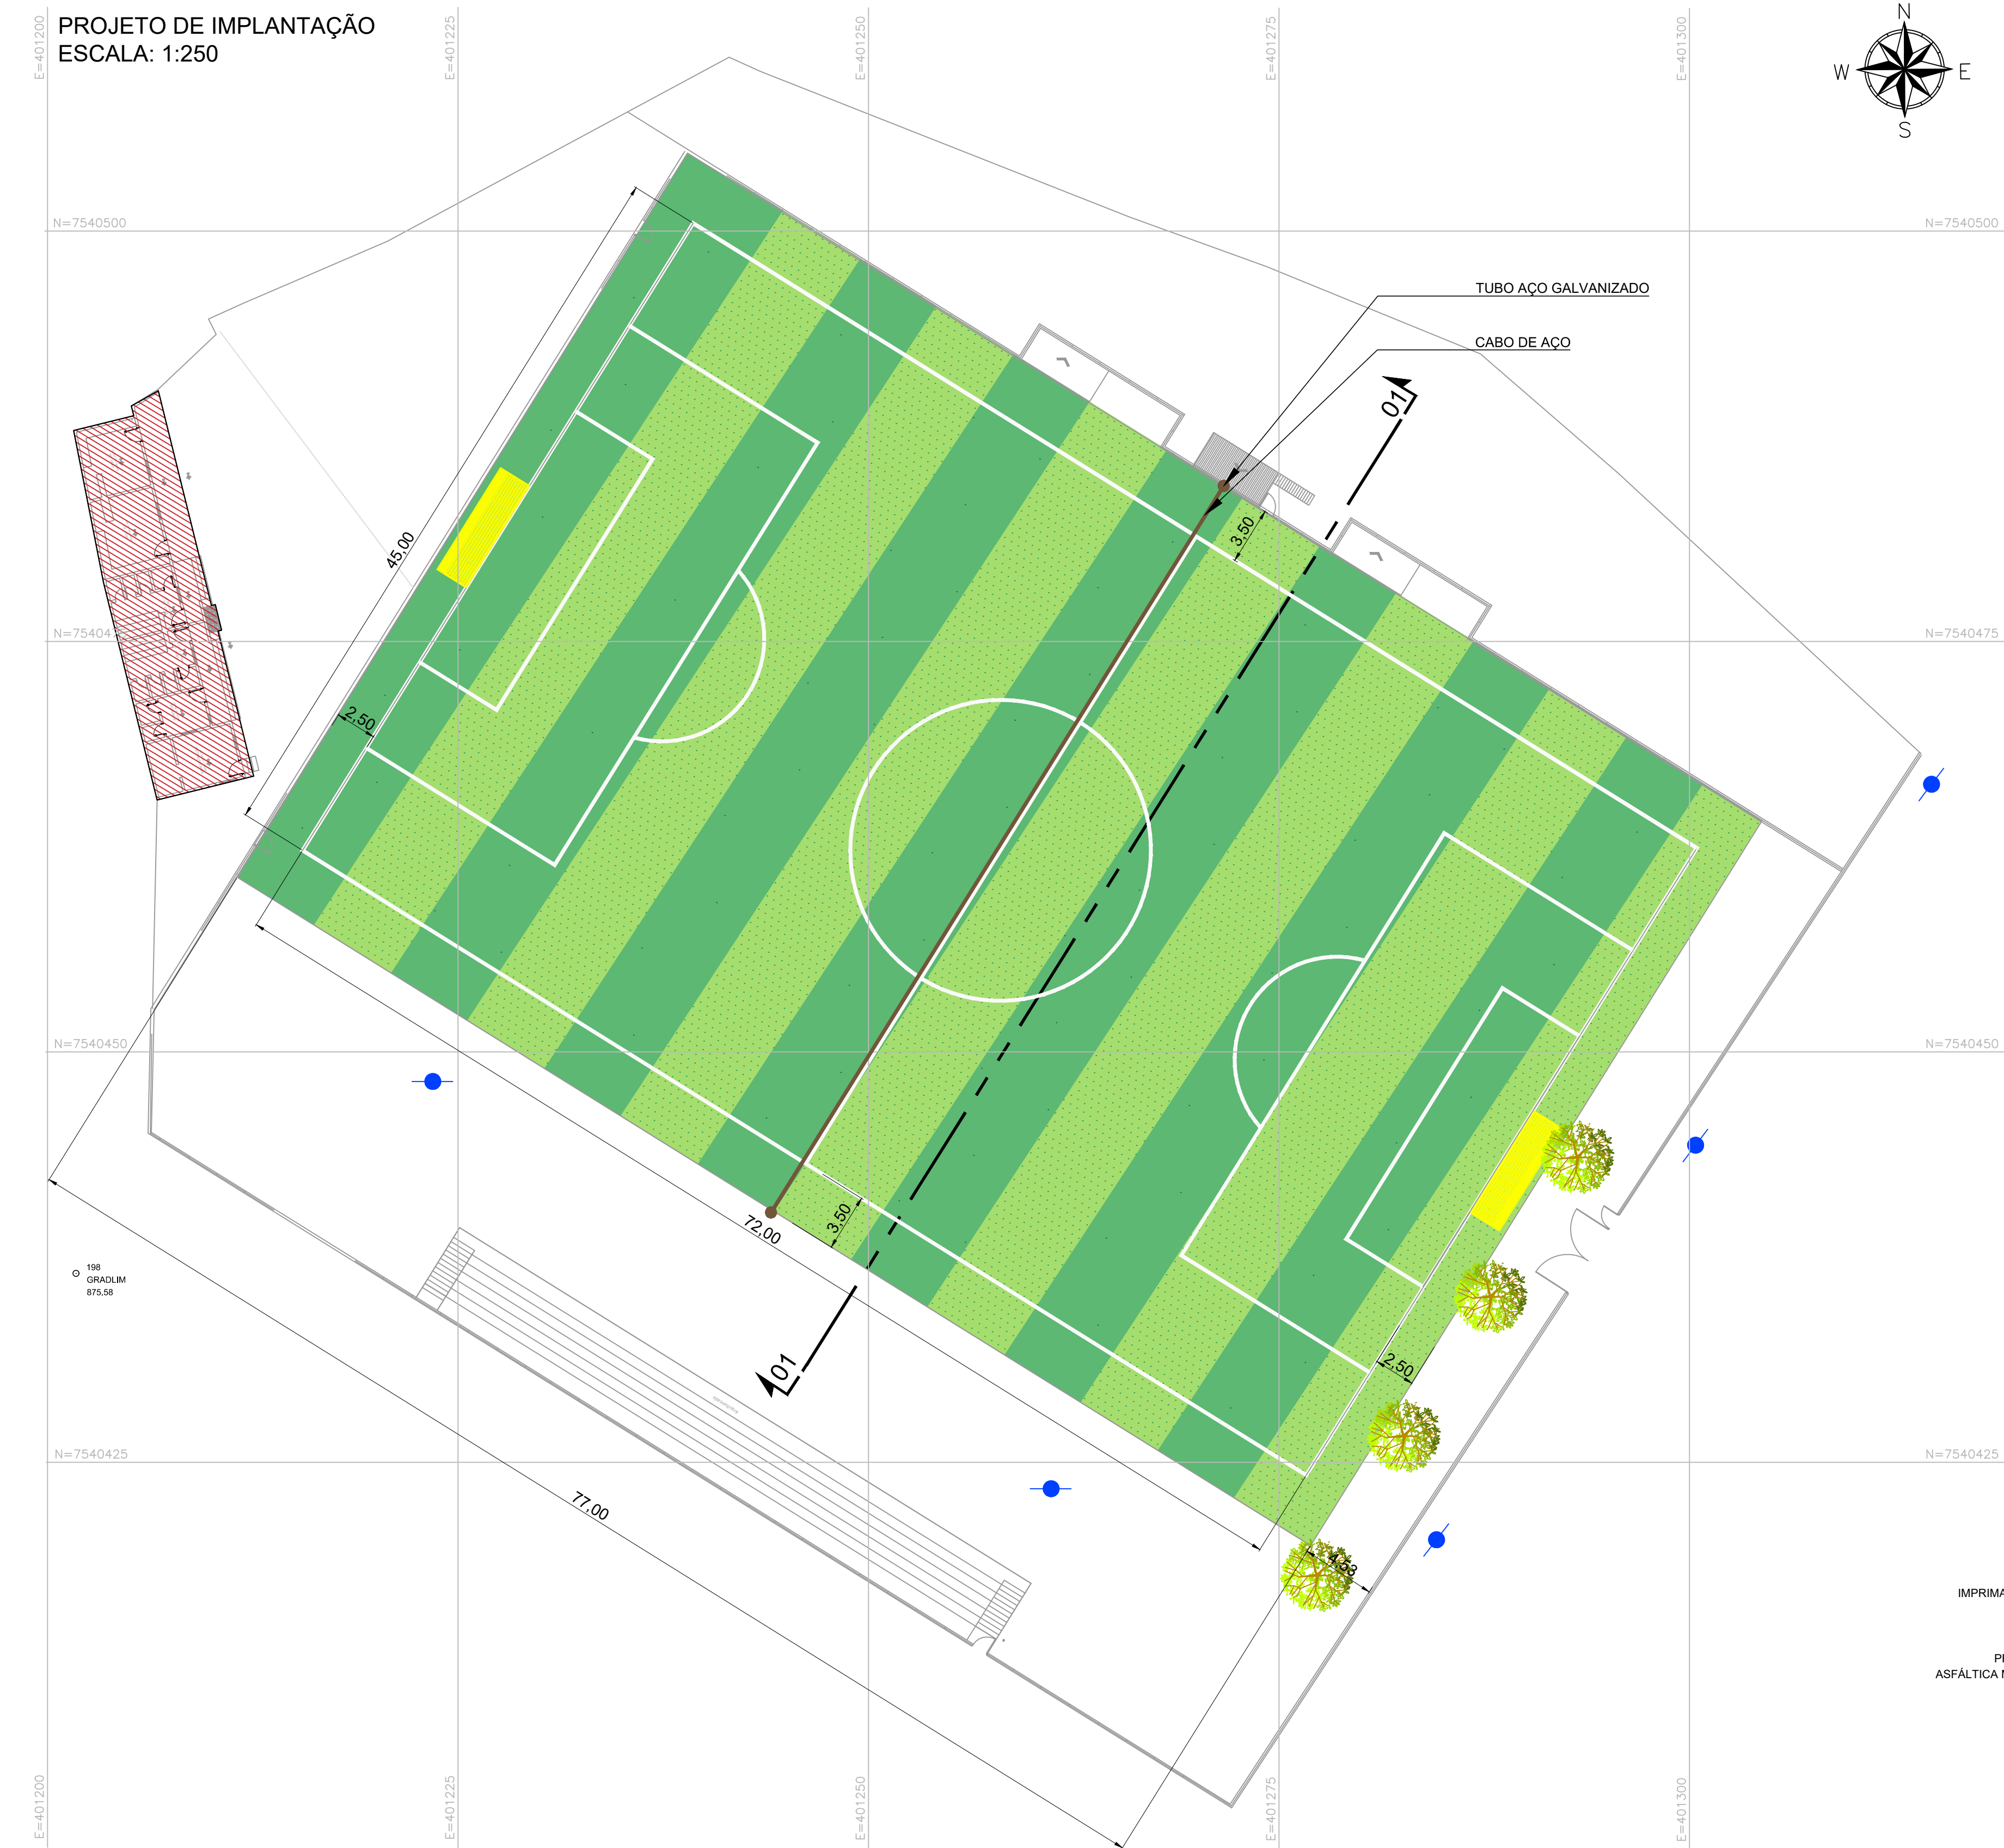



DETALHE 2 - DIVISÓRIA DE CAMPO  
ESCALA 1:10

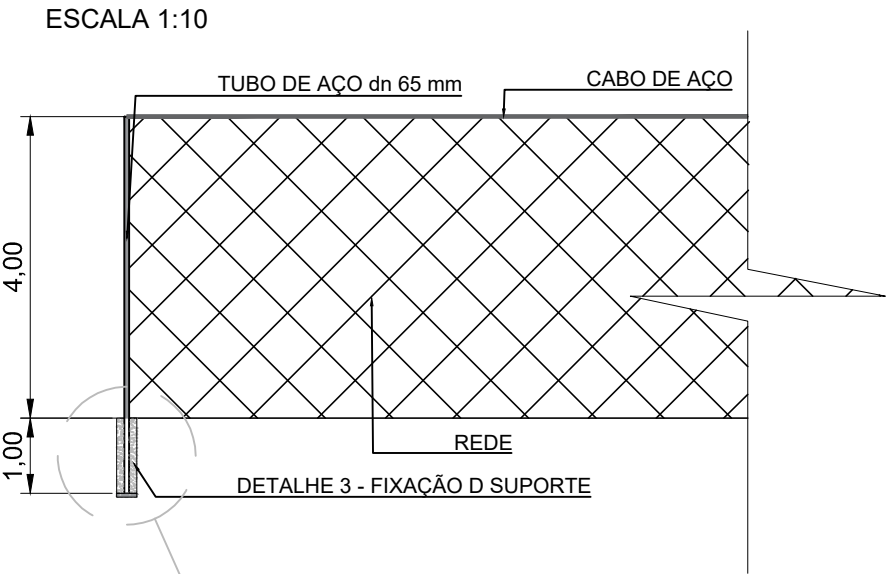


DETALHE 3 - FIXAÇÃO DE SUPORTE PARA REDE  
ESCALA 1:10

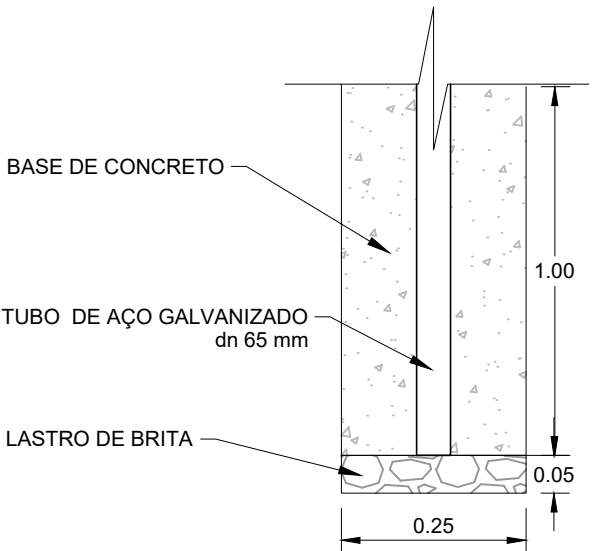

DETALHE 1 - CONTRAPISO GRAMA SINTÉTICA  
ESCALA 2:1

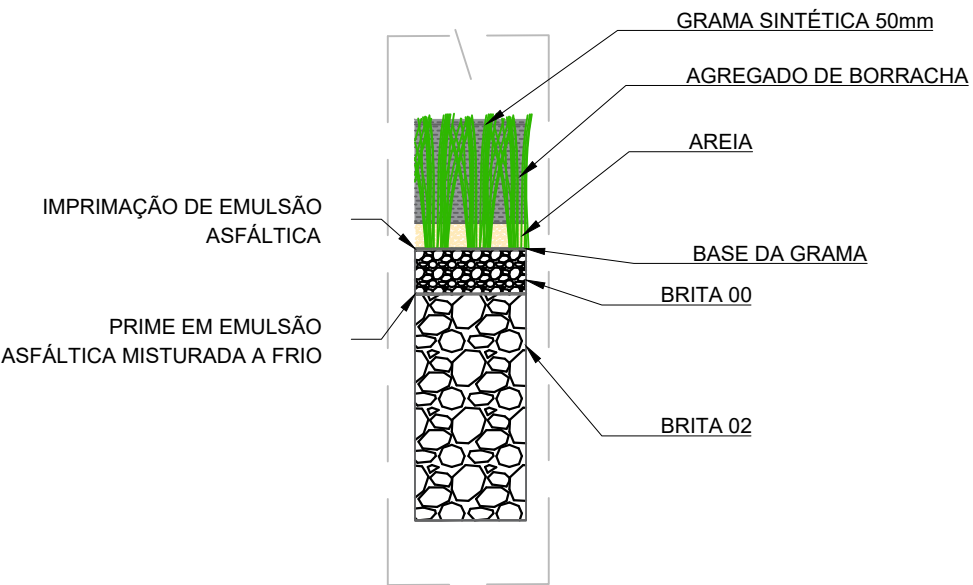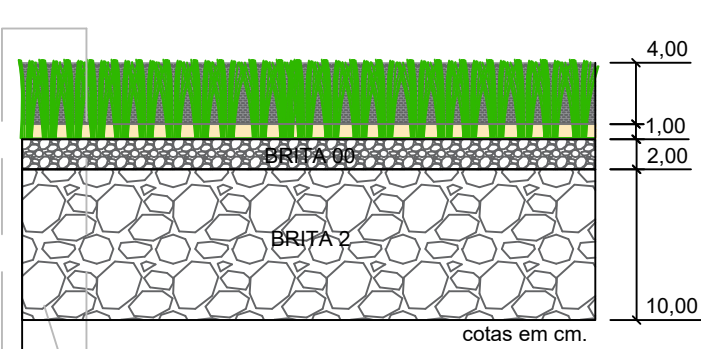

DETALHE 4 - DEMOLIÇÃO DO GRAMADO EXISTENTE  
ESCALA 2:1

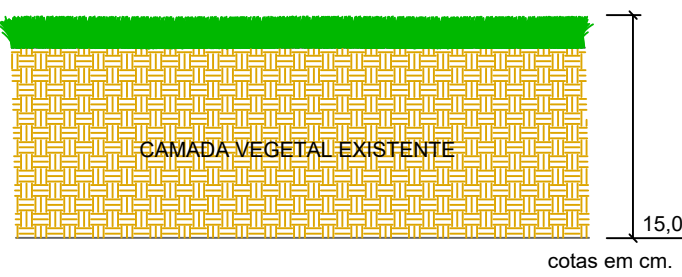

LEGENDA:

- LIMITES DO TERRENO
- EDIFICAÇÕES
- GRAMADO SINTÉTICO
- DIVISÓRIA
- ÁRVORES EXISTENTES
- POSTES EXISTENTES
- TRAVES DE GOL

TABELA 1 - QUANTITATIVO REFORMA

QUANTITATIVO		
GRAMA SINTÉTICA 50 mm	4.003,00	m²
AREIA	4.003,00	m²
BRITA Nº0	4.003,00	m²
BRITA Nº2	4.003,00	m²
AGREGADO DE BORRACHA	4.003,00	m²
EMULSÃO ASFÁLTICA MISTURADA A FRIO	4.003,00	m²
IMPRIMAÇÃO DE EMULSÃO ASFÁLTICA	4.003,00	m²
CABO DE AÇO	52,00	m
TUBO AÇO GALVANIZADO dn 65	10	m
REDE PARA DIVISÓRIA DE CAMPO	208,00	m²
TRAVES DE GOL COM REDE	2	un.
DEMOLIÇÃO DE CAMADA VEGETAL	4.003,00	m²

NOTAS PARA EXECUÇÃO DA REFORMA:

- ANTES DO INÍCIO DA EXECUÇÃO DA OBRA, O CONSTRUTOR DEVERÁ APRESENTAR O MÉTODO EXECUTIVO, INCLUINDO FRENTES DE ATAQUE, SEQUÊNCIA EXECUTIVA, EQUIPAMENTOS E DEMAIS PROCEDIMENTOS PARA ANÁLISE DA FISCALIZAÇÃO. A EXECUÇÃO SERÁ LIBERADA SOMENTE APÓS A APROVAÇÃO;
- NOS LOCAIS INDICADOS PARA CONSTRUÇÃO DAS CAMADAS, EFETUAR AS DEMOLIÇÕES E LIMPEZA NECESSÁRIAS REMOVENDO TODOS OS ENTULHOS/SOLO;
- AS INTERFERÊNCIAS QUE POR VENTURA FOREM ENCONTRADAS DURANTE A EXECUÇÃO DA OBRA NÃO FORAM CONTEMPLADAS NO PROJETO.

REV. 00	30/05/25	EMISSION INICIAL	DAC
REVISÃO	DATA	DESCRIÇÃO	RESP.

CLIENTE

Prefeitura Municipal de Pouso Alegre

PROJETO

DAC Engenharia

Rua Cel. Joaquim Francisco, 341, Bairro Varginha  
CEP: 37501-052 - Itajubá / MG  
Tel: (35) 2143-9087  
www.dacengenharia.com.br

COORDENAÇÃO

RAFAEL BARBOSA CARREIRA CAU: 00A155411-5  
RESPONSÁVEL TÉCNICO E AUTOR

ALIOISIO CAETANO FERREIRA CREA: MG-97.132/0

EMPREENDIMENTO

REFORMA E AMPLIAÇÃO DO CAMPO CÔI

ENDEREÇO

AV. UBERLÂNDIA, S/N, SÃO JOÃO  
POUSO ALEGRE - MINAS GERAIS

ASSUNTO

PROJETO EXECUTIVO DE IMPLANTAÇÃO DO CAMPO  
PLANTA BAIXA, DETALHES E QUANTITATIVOS

DISCIPLINA

IRRIGAÇÃO

FASE DO PROJETO

EXECUTIVO

FOLHA Nº.

01/06

DATA INICIAL

30/05/2025

ESCALA

INDICADA

REVISÃO

R00

ARQUIVO

DAC-FMPA-COI-PE-IRR-R00.DWG

