



PROJETO DE EXAUSTÃO E RENOVAÇÃO DE AR - REFORMA DO CENTRO DE DISTRIBUIÇÃO DA SECRETARIA DE EDUCAÇÃO

ESCALA INDICADA

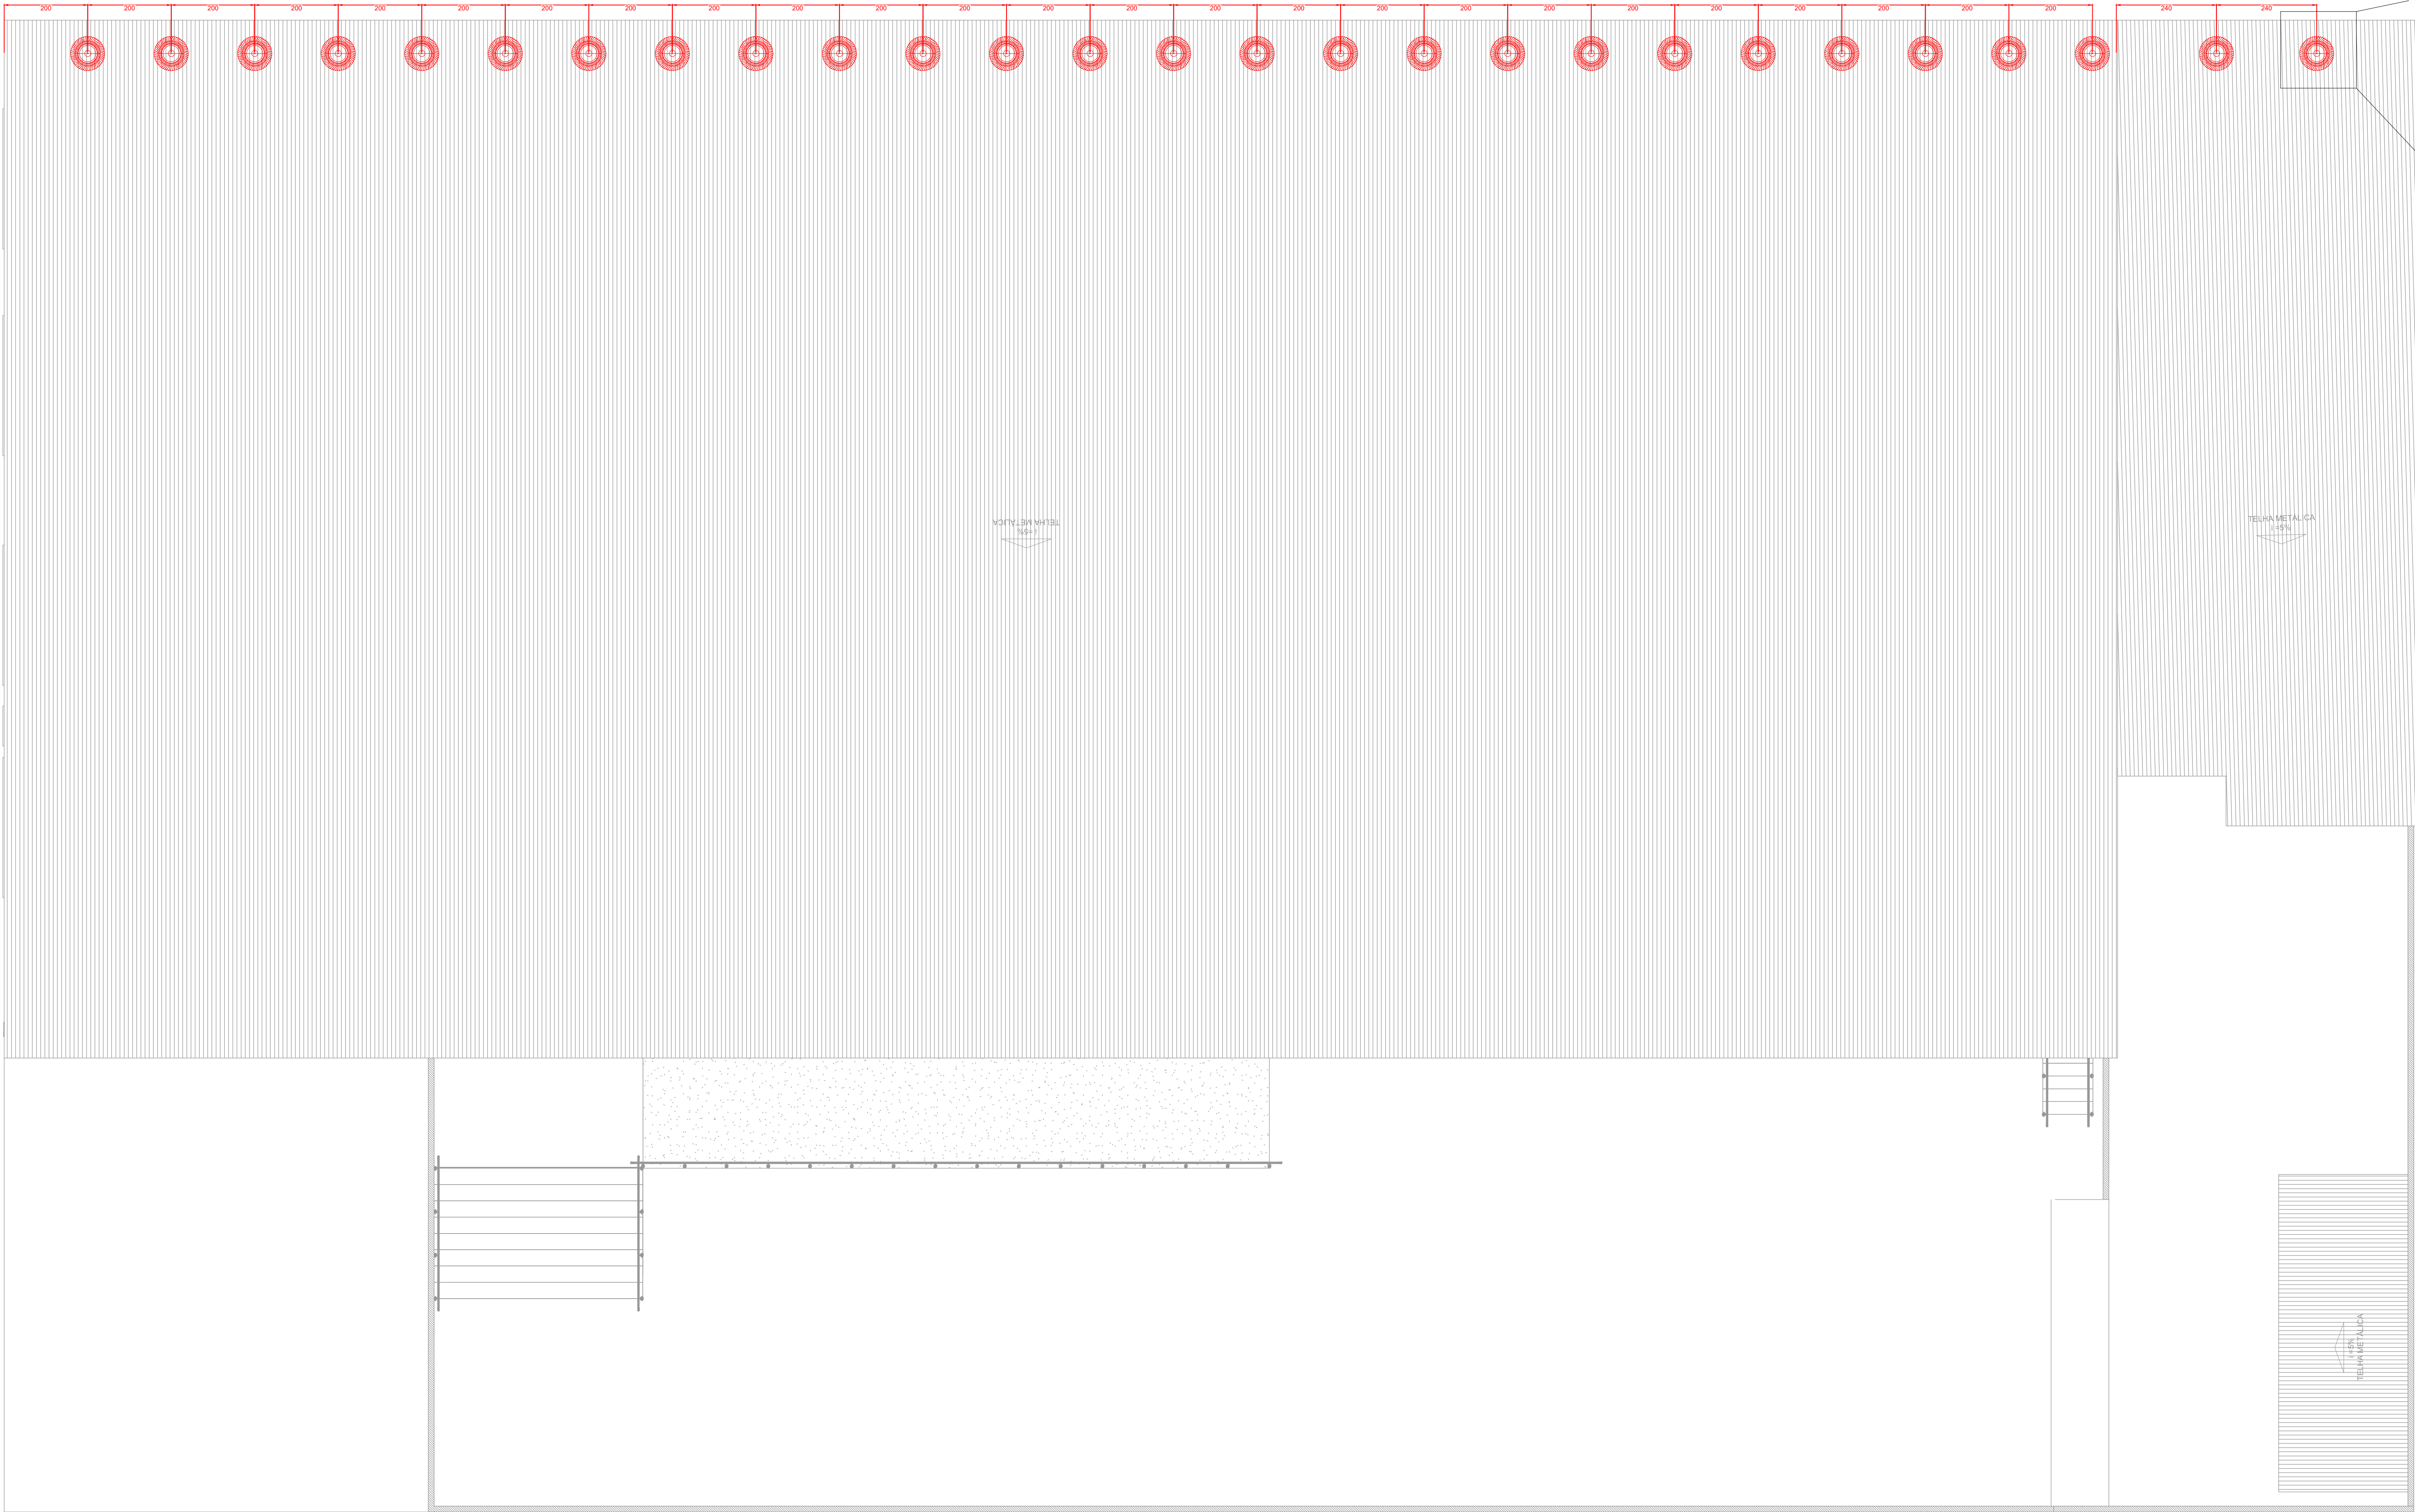

PLANTA BAIXA - COBERTURA

ESCALA 1:75

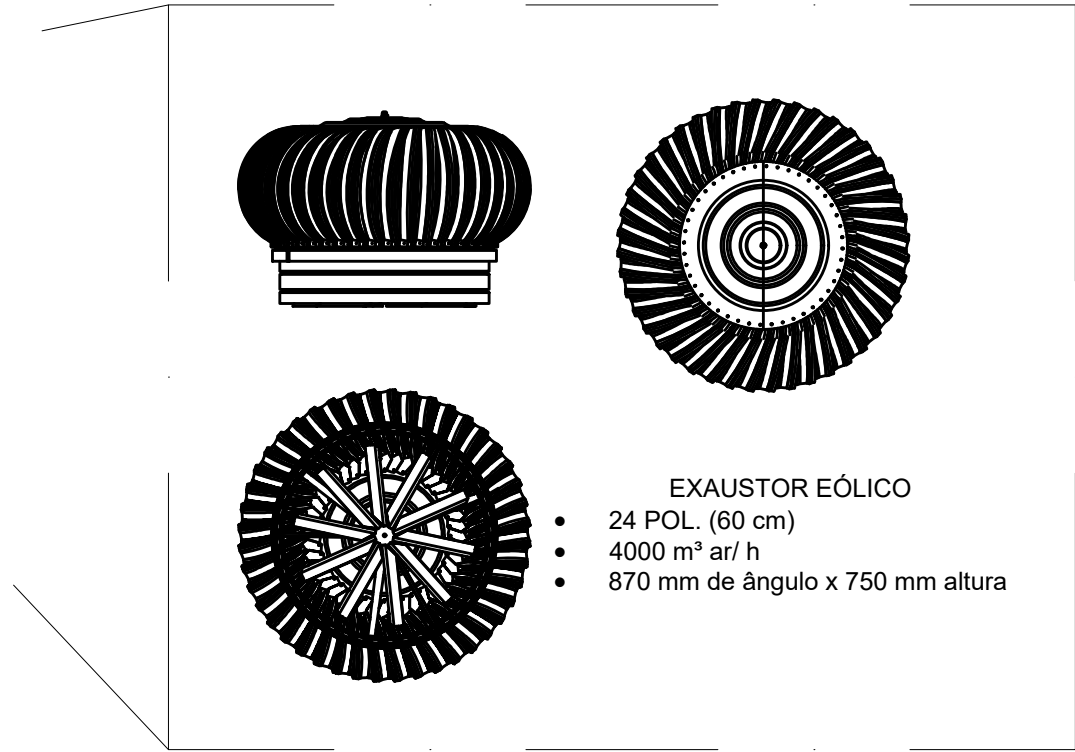

EXAUSTOR EÓLICO

- 24 POL. (60 cm)
- 4000 m³ ar/ h
- 870 mm de ângulo x 750 mm altura

DETALHE DO EXAUSTOR EÓLICO

SEM ESCALA

LISTA DE MATERIAIS - COBERTURA	
CLIMATIZAÇÃO	
EQUIPAMENTOS EXAUSTÃO	
EXAUSTOR EÓLICO	
24 pol.	27 PC

LEGENDA DE PEÇAS	
	EXAUSTOR EÓLICO

NOTAS:

- O EXAUSTOR EÓLICO DEVE SER INSTALADO NO PONTO MAIS ALTO DO TELHADO, ONDE O ACÚMULO DE CALOR E UMIDADE É MAIOR. ALEM DISSO, O LOCAL DEVE ESTAR EXPOSTO AO VENTO PARA GARANTIR QUE O EXAUSTOR FUNCIONE CORRETAMENTE;
- A INSTALAÇÃO DO EXAUSTOR EÓLICO DEVE SER FEITA POR UM PROFISSIONAL QUALIFICADO;
- DEVE SER APLICADO SILICONE OU MASSA DE VEDAÇÃO AO REDOR DA BASE DO EXAUSTOR PARA EVITAR INFILTRAÇÕES DE ÁGUA;
- APÓS A INSTALAÇÃO DO EXAUSTOR DEVERÁ SER FEITO O TESTE DE FUNCIONAMENTO PARA VERIFICAR SE A HÉLICE ESTÁ BEM PRESA E ALINHADA;
- PARA GARANTIR O BOM FUNCIONAMENTO E A LONGEVIDADE DO EXAUSTOR EÓLICO, É ESSENCIAL REALIZAR MANUTENÇÕES PERIÓDICAS;
- ANTES DO INÍCIO DOS SERVIÇOS, O RESPONSÁVEL PELA INSTALAÇÃO DOS EXAUSTORES DEVERÁ VALIDAR OS DADOS, DIRETRIZES E EXEQUILIDADE DO PROJETO, MANIFESTANDO PREVIAMENTE QUAISQUER DISCORDÂNCIAS;
- NÃO ESTÃO INCLUSOS NO PROJETO:
 - PROJETO MECÂNICO E DETALHAMENTO DE SUPORTES OU OUTROS DISPOSITIVOS;
 - DESENVOLVIMENTO TÉCNICO DE SOLUÇÕES E PRODUTOS NÃO CONVENCIONAIS OU ESPECIAIS PARA EXECUÇÃO DAS INSTALAÇÕES.

REV. 00	28/05/25	EMIÇÃO INICIAL	DAC		
REVISÃO	DATA	DESCRIÇÃO	RESP.:		
CLIENTE					
PROJETO		COORDENAÇÃO			
		RAFAEL BARBOSA CARREIRA CAU: 00A155411-5			
Rua Cel. Joaquim Francisco, 341, Bairro Virgínia CEP: 37501-052 - Itajubá / MG Tel: (35) 2143 - 9087 www.dacengenharia.com.br		RESPONSÁVEL TÉCNICO E AUTOR			
		GERALDO LÚCIO TIAGO FILHO CREA: MG-22508/D			
EMPREENHIMENTO					
REFORMA DO CENTRO DE DISTRIBUIÇÃO DA SECRETARIA DE EDUCAÇÃO					
ENDEREÇO		DISCIPLINA			
RUA LUCY VASCONCELOS TEIXEIRA, 45		EXAUSTÃO			
BAIRRO MIRANTE DO PARAÍSO, POUSO ALEGRE - MG		FASE DO PROJETO			
ASSUNTO		EXECUTIVO			
PROJETO DE EXAUSTÃO E RENOVAÇÃO DE AR		FOLHA Nº			
PLANTA BAIXA DA COBERTURA		01/01			
LISTA DE MATERIAIS, DETALHES, LEGENDAS E NOTAS					
DATA INICIAL	ESCALA	REVISÃO	ARQUIVO		
28/05/2025	INDICADA	R00	DAC-PMPA-ROD-PE-EXA-R00.DWG		