




VISTA FRONTAL  
Escala: 1:25

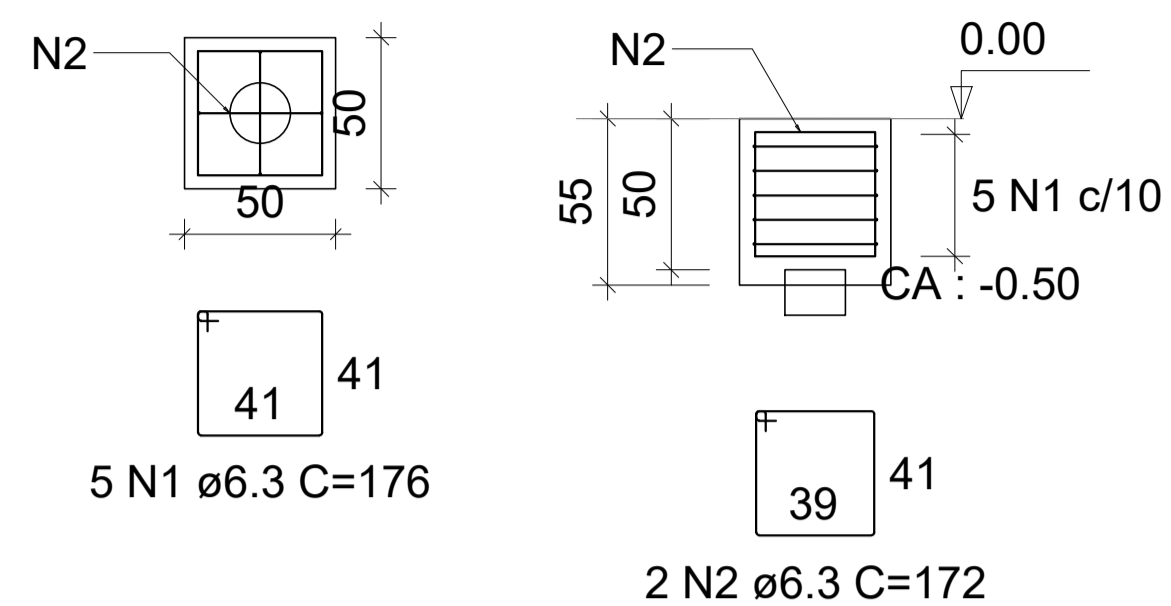


BLOCO DE COROAMENTO  
Escala: 1:50

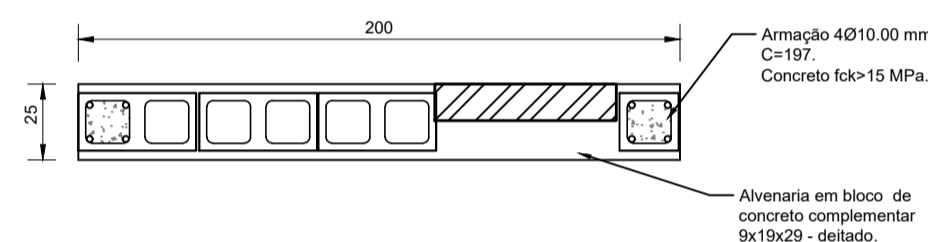


CORTE AA  
Escala: 1:25

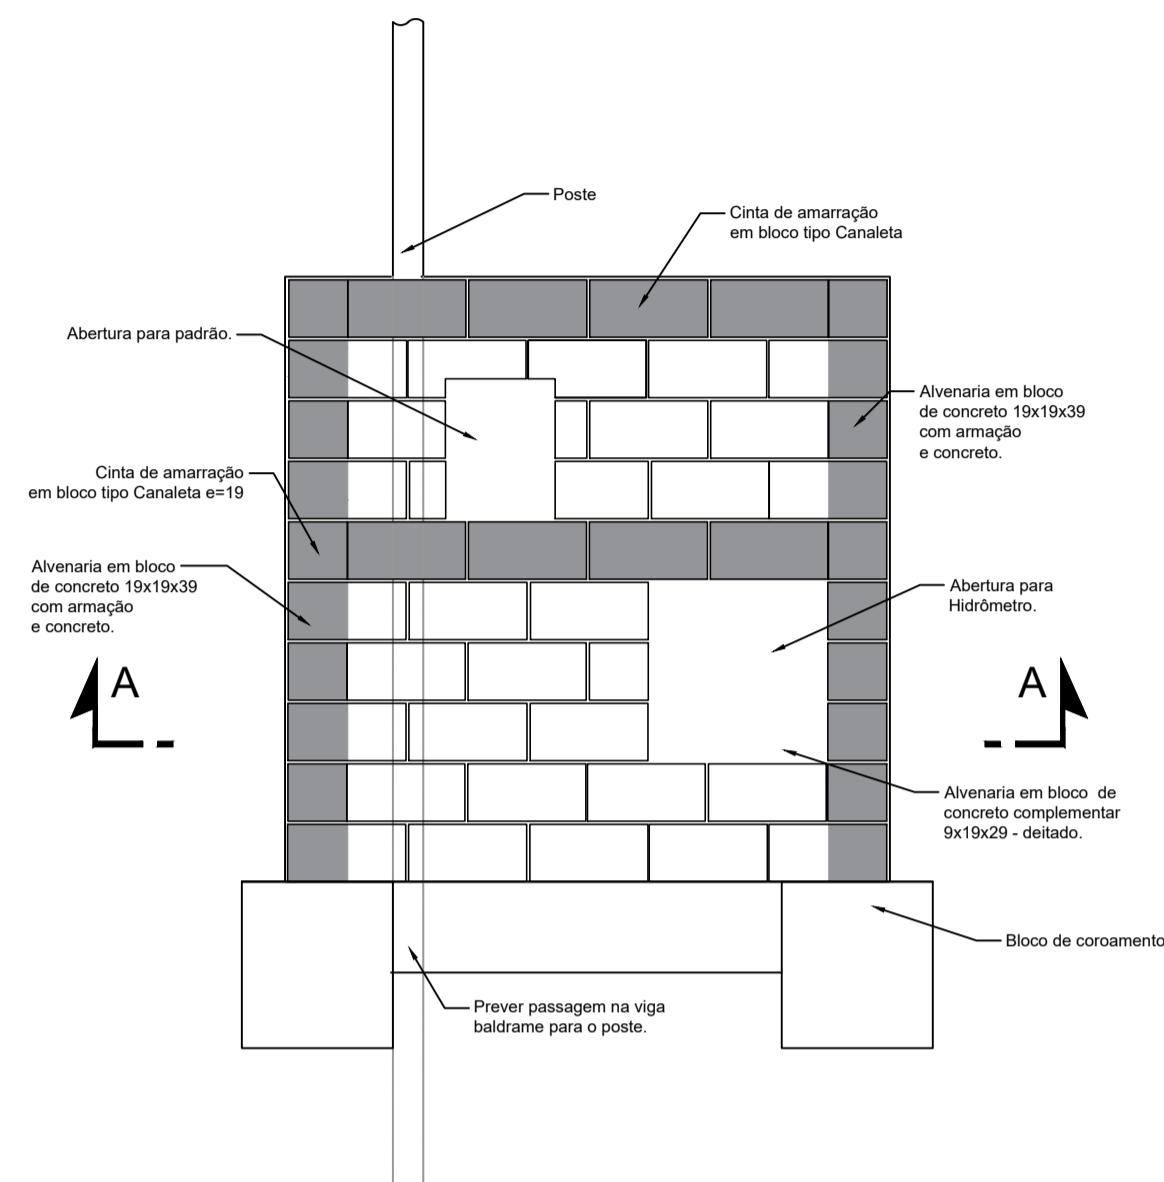


ESQUEMA DE AMARRAÇÃO  
Escala: 1:25

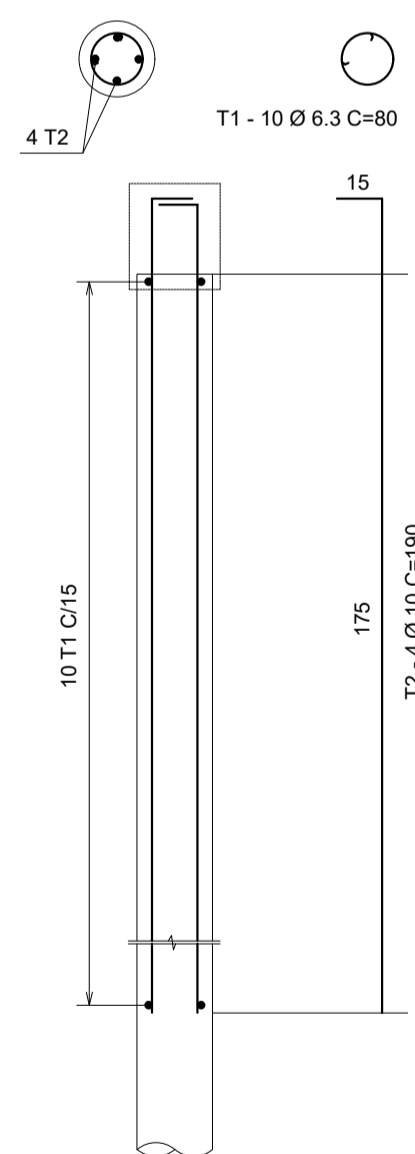


ARMAÇÃO DA BROCA (2X)  
Escala: 1:25

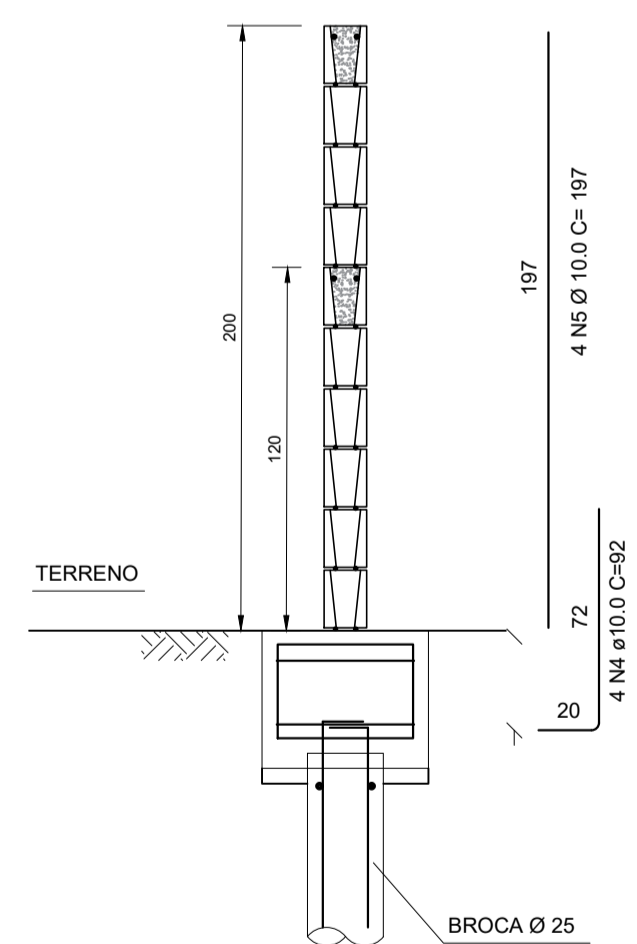

SEÇÃO PILAR/BLOCO (2X)  
Escala: 1:25

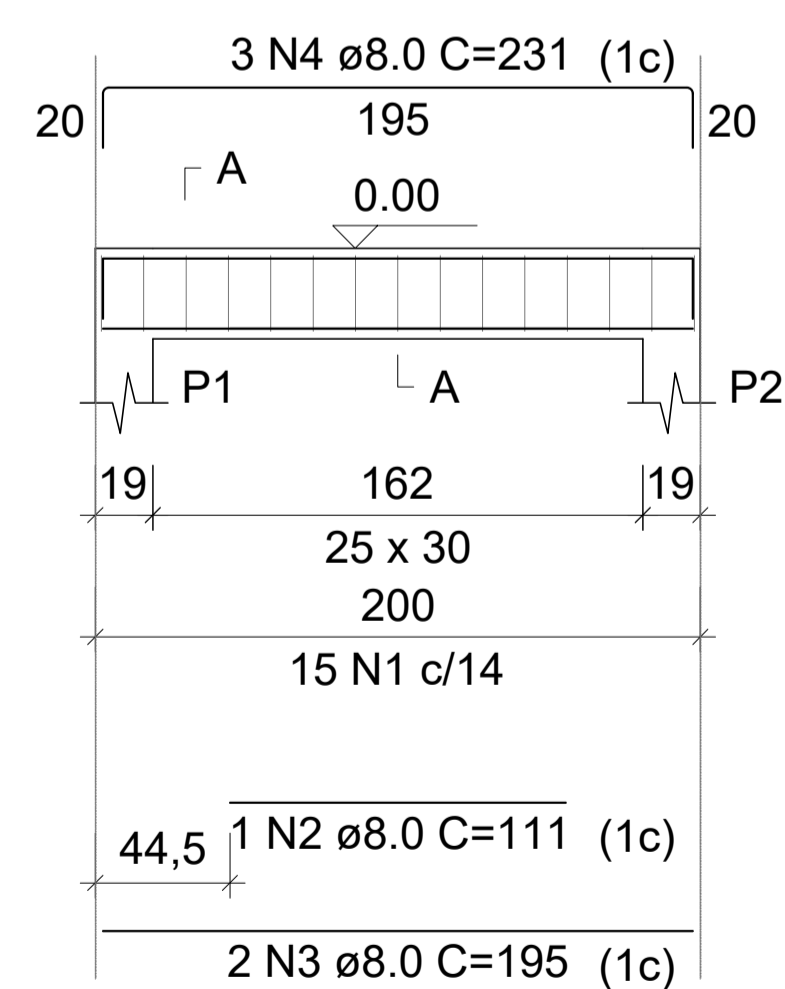

VIGA BALDRAME  
Escala: 1:50

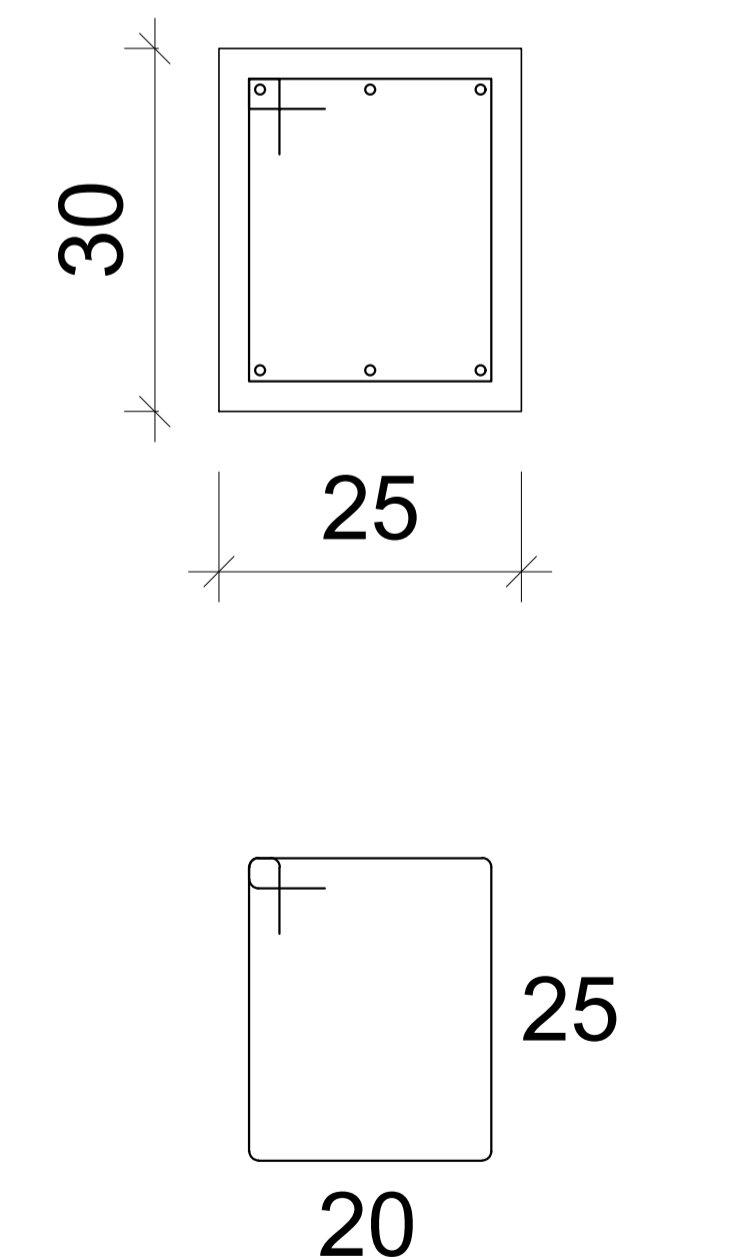

SEÇÃO A-A  
Escala: 1:25

RESUMO DO AÇO - PILAR (X1)

AÇO	DIAM (mm)	C.TOTAL (m)	PESO + 10% (kg)
CA50	10.0	12	8.5
CA60	5.0	3	.8
PESO TOTAL (kg)			
CA50			8.5
CA60			.8

RESUMO DO AÇO - ESTACA (X1)

AÇO	DIAM (mm)	C.TOTAL (m)	PESO + 10% (kg)
CA50	6.3	8	2.16
CA50	10.0	7.6	5.16
PESO TOTAL (kg)			
CA50			7.4

Volume de concreto (C-20) = 0,15 m³

RESUMO DO AÇO - VIGA BALDRAME

AÇO	DIAM (mm)	C.TOTAL (m)	PESO + 10% (kg)
CA50	8.0	11.9	5.2
CA60	5.0	15.2	2.6
PESO TOTAL (kg)			
CA50			5.2
CA60			2.6

Volume de concreto (C-25) = 0,15 m³  
Área de forma = 1,70 m²

RESUMO DO AÇO - BLOCO DE COROAMENTO (X1)

AÇO	DIAM (mm)	C.TOTAL (m)	PESO + 10% (kg)
CA50	6.3	12.2	3.3
PESO TOTAL (kg)			
CA50			3.3

Volume de concreto (C-25) = 0,16 m³  
Área de forma = 1,30 m²

NOTAS:

1. COTAS EM CENTÍMETROS, E NÍVEIS EM METROS;
2. CONFERIR MEDIDAS NO LOCAL;
3. PARA EXECUÇÃO DO MURO CONSULTAR PROJETO ESPECÍFICO;
4. OS DETALHES CONSTRUTIVOS ESTÃO APRESENTADOS NO MEMORIAL DESCRITIVO.

REV.	DATA	DESCRIÇÃO	RESP.
REV. 01	28/07/21	ALTERAÇÃO DA LOCAÇÃO	DAC
REV. 00	21/08/20	EMIÇÃO INICIAL	DAC
REVISÃO	DATA	DESCRIÇÃO	RESP.



<p>Rua Miguel Vianna, nº 81, Sala 12 Bairro Morro Chic CEP: 37500-080 - Itajubá / MG Tel: (35) 3623-5720 www.dacengenharia.com.br</p>	<p>GERÊNCIA DE PROJETOS DENIS DE SOUZA SILVA CREA: MG-127.216/D</p>
	<p>COORDENAÇÃO DE PROJETOS ALOISIO CAETANO FERREIRA CREA: MG-97.132/D</p>
<p>RESPONSÁVEL TÉCNICO ENGRº CIVIL FLÁVIA C. BARBOSA CREA: MG-187.842/D</p>	
<p>PROJETO WILLIAM BARADEL LARI</p>	
<p>DESENHO WILLIAM BARADEL LARI</p>	

<p>EMPRESAMENTO CONSTRUÇÃO DE HANGARES NO AEROPORTO DE POUSO ALEGRE</p>	
<p>ENDEREÇO AVENIDA JOÃO BATISTA PIFFER, B. JARDIM AEROPORTO POUSO ALEGRE - MINAS GERAIS</p>	<p>DISCIPLINA ESTRUTURAL</p>
<p>ASSUNTO HANGAR 01 PLANTA BAIXA, COBERTURA E CORTES FACHADA E TABELAS</p>	<p>FASE DO PROJETO EXECUTIVO</p>
<p>FOLHA Nº. ÚNICA</p>	
<p>DATA INICIAL 21/08/2020</p>	<p>ESCALA INDICADA</p>
<p>REVISÃO R00</p>	<p>ARQUIVO DAC-PMPA-MURO-PE-ARQ-R01.DWG</p>