




PROJETO DE REFORMA E CONSTRUÇÃO DE COBERTURA PARA A QUADRA COLINA SANTA BÁRBARA
ESCALA INDICADA

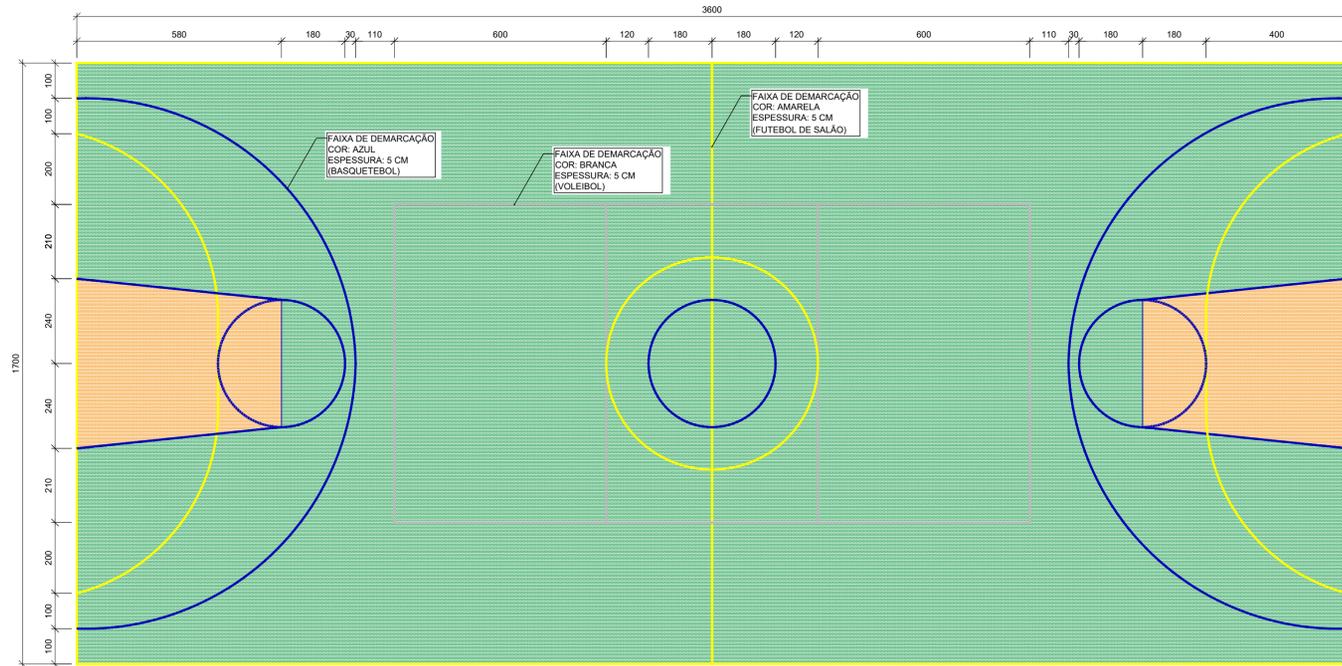


PLANTA BAIXA - PINTURA DE FAIXAS
ESCALA 1:100

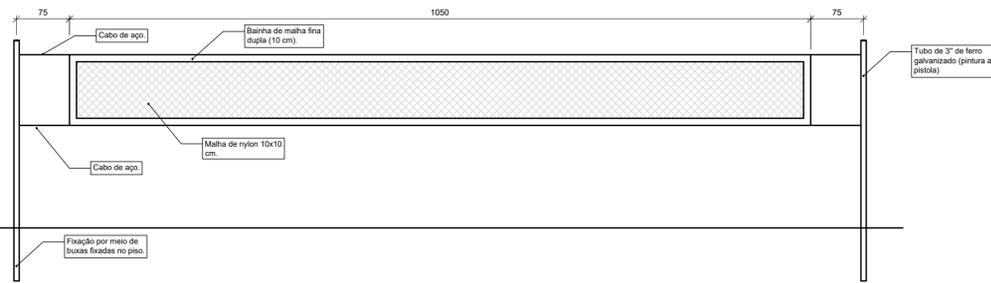

VISTA DA REDE DE VOLEIBOL
ESCALA 1:50

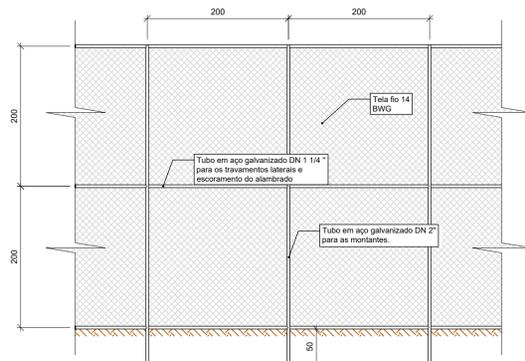

DETALHE TÍPICO DO ALAMBRADO NOS FUNDOS
ESCALA 1:50

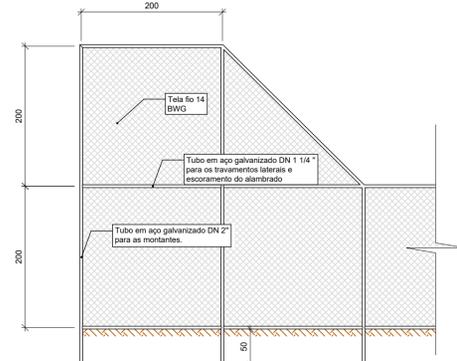

DETALHE TÍPICO DO ALAMBRADO NA LATERAL
ESCALA 1:50

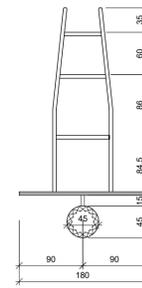


TABELA - VISTA SUPERIOR
ESCALA 1:50

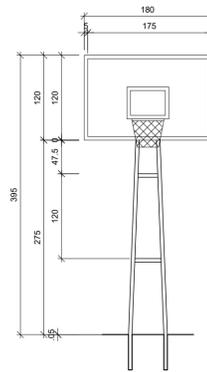


TABELA - VISTA SUPERIOR
ESCALA 1:50


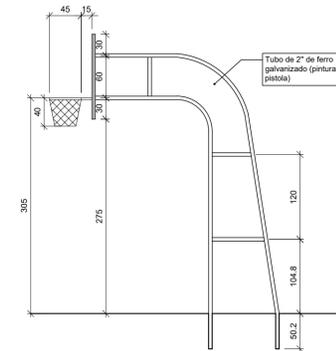


TABELA - VISTA SUPERIOR
ESCALA 1:50



BALIZA - VISTA SUPERIOR
ESCALA 1:50

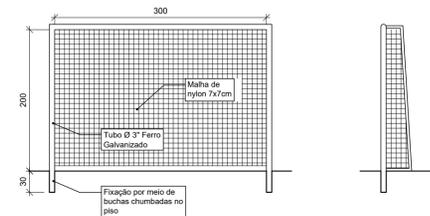

BALIZA - VISTA FRONTAL
ESCALA 1:50

BALIZA - VISTA LATERAL
ESCALA 1:50

NOTAS

- MEDIDAS EM CENTÍMETROS.
- O PROJETO FOI ELABORADO DE ACORDO COM AS ESPECIFICAÇÕES DO FNDE.
- AS INFORMAÇÕES COMPLEMENTARES SÃO APRESENTADAS EM MEMÓRIA DESCRITIVA.

REV. 01	26/05/23	ALTERAÇÕES NO PROJETO	DAC
REV. 00	10/03/22	EMIÇÃO INICIAL	DAC
REVISÃO:	DATA:	DESCRIÇÃO:	RESP.:

CLIENTE



Prefeitura Municipal
de Pouso Alegre

PROJETO	COORDENAÇÃO
	ALOÍSIO CAETANO FERREIRA
Rua Miguel Vianna, nº 81, 2º Andar Bairro Morro Chic CEP: 37500-080 - Itajubá / MG Tel: (35) 3623-8846 www.dacengenharia.com.br	RESPONSÁVEL TÉCNICO E AUTOR
	ENG. CIVIL FLÁVIA BARBOSA CREA-MG-187.842/D

EMPREENDIMENTO	
CONSTRUÇÃO DE COBERTURA DA QUADRA COLINA DE SANTA BÁRBARA	
ENDEREÇO	DISCIPLINA
AV. MARIA DE PAIVA GARCIA, B. COLINA DE STA. BÁRBARA POUSO ALEGRE - MINAS GERAIS	ARQUITETURA
ASSUNTO	FASE DO PROJETO
PROJETO ARQUITETÔNICO DETALHE DOS EQUIPAMENTOS ESPORTIVOS E DE CORES	EXECUTIVO
	FOLHA Nº
	02/11

DATA INICIAL	ESCALA	REVISÃO	ARQUIVO
10/03/2022	INDICADA	R01	DAC-PMPA-GCS-PE-R01.DWG