



PROJETO DE ACESSIBILIDADE - REFORMA DO CENTRO DE DISTRIBUIÇÃO DA SECRETARIA DE EDUCAÇÃO
ESCALA INDICADA

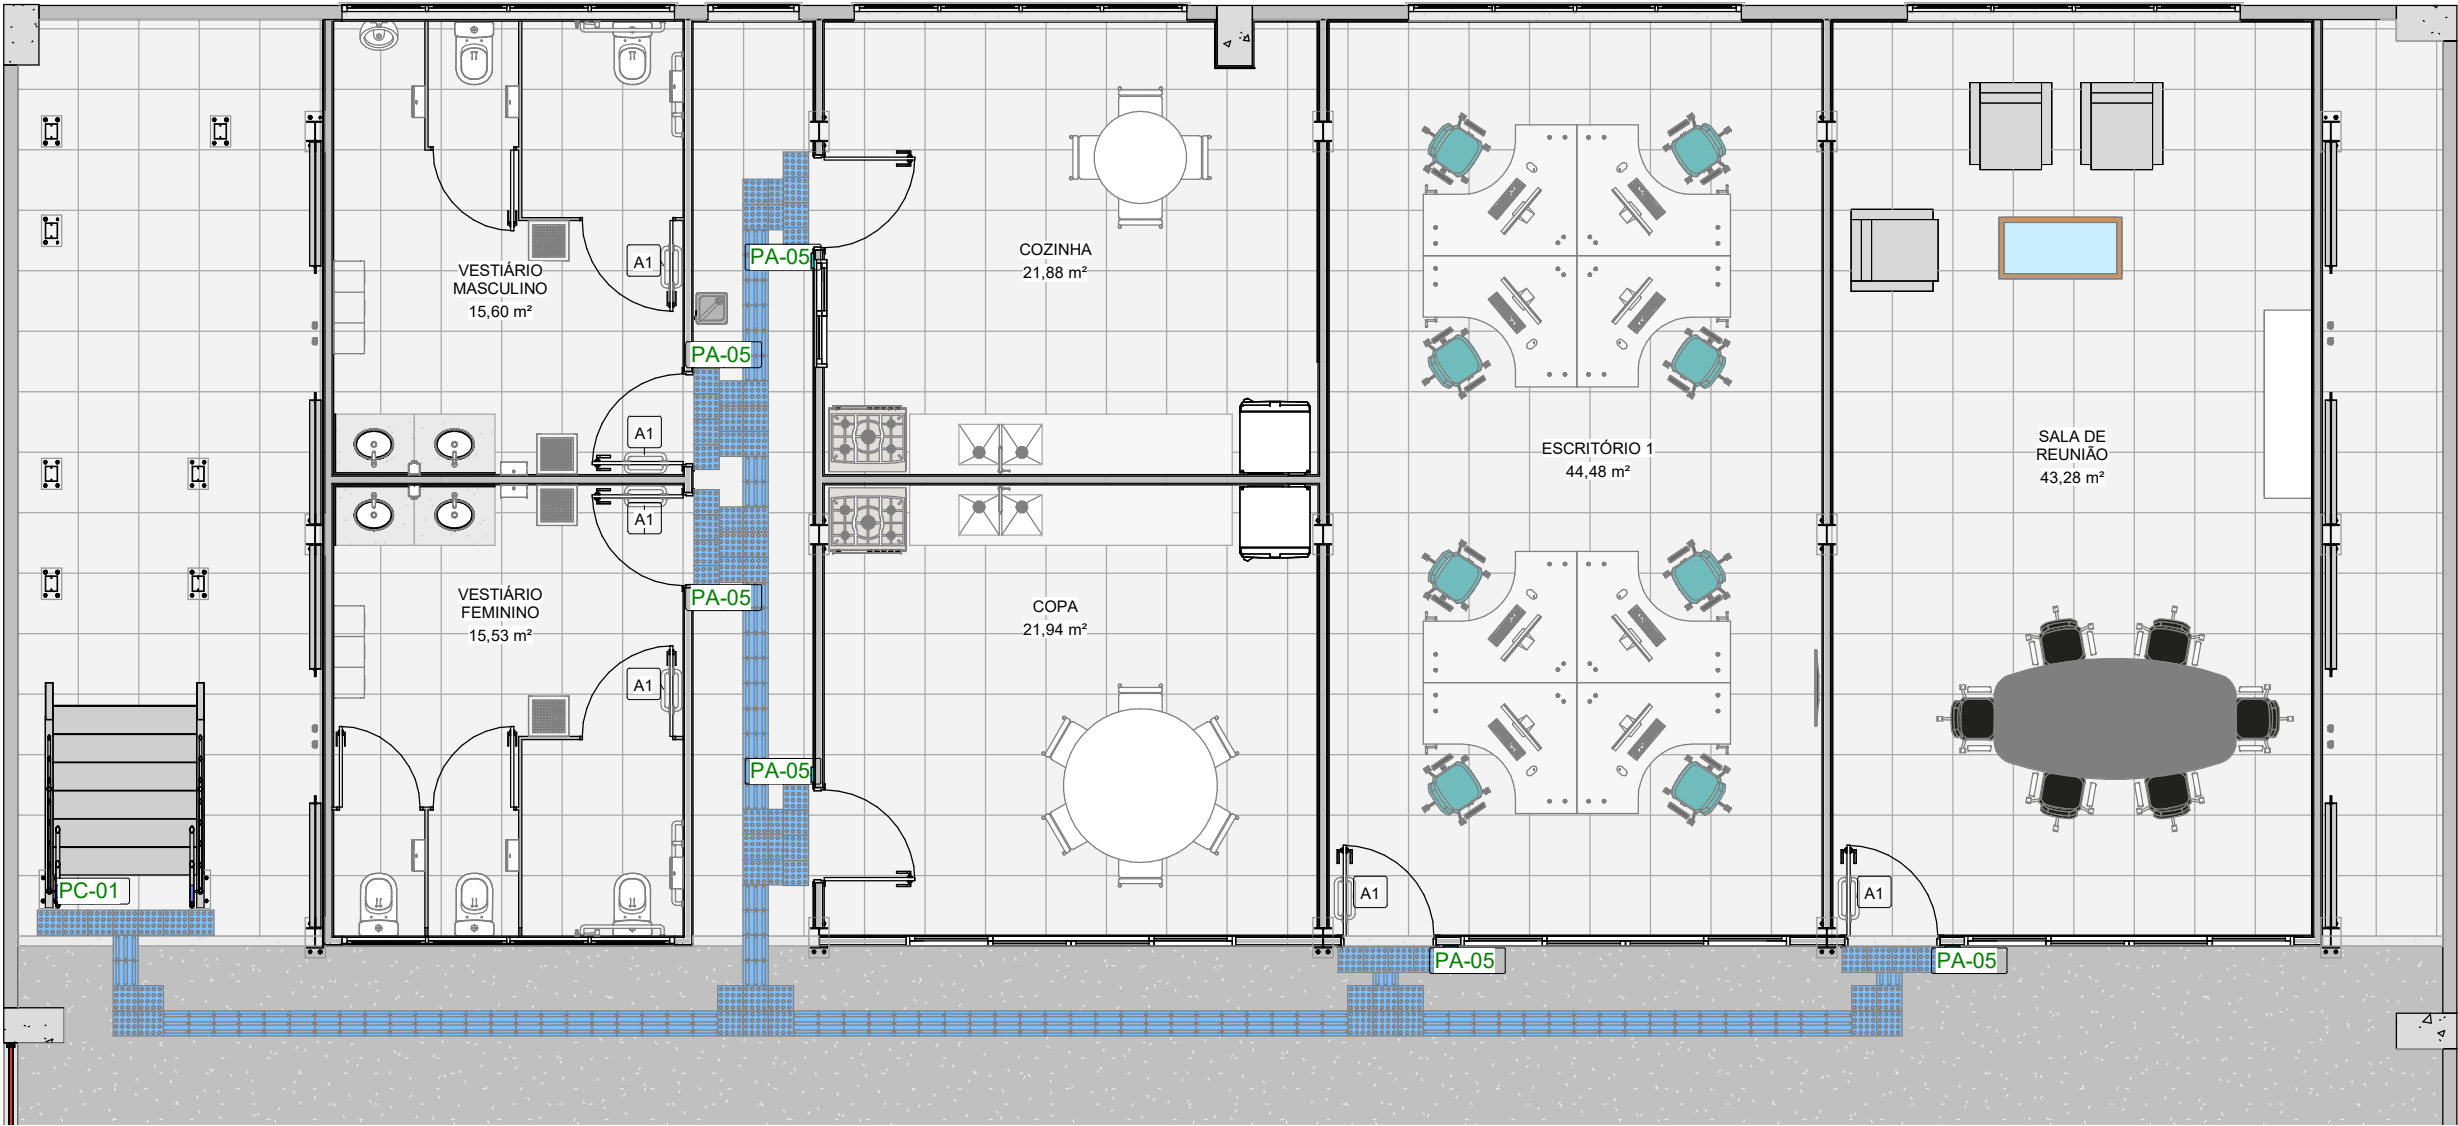

1 ACESSIBILIDADE-TÉRREO-01
1 : 75

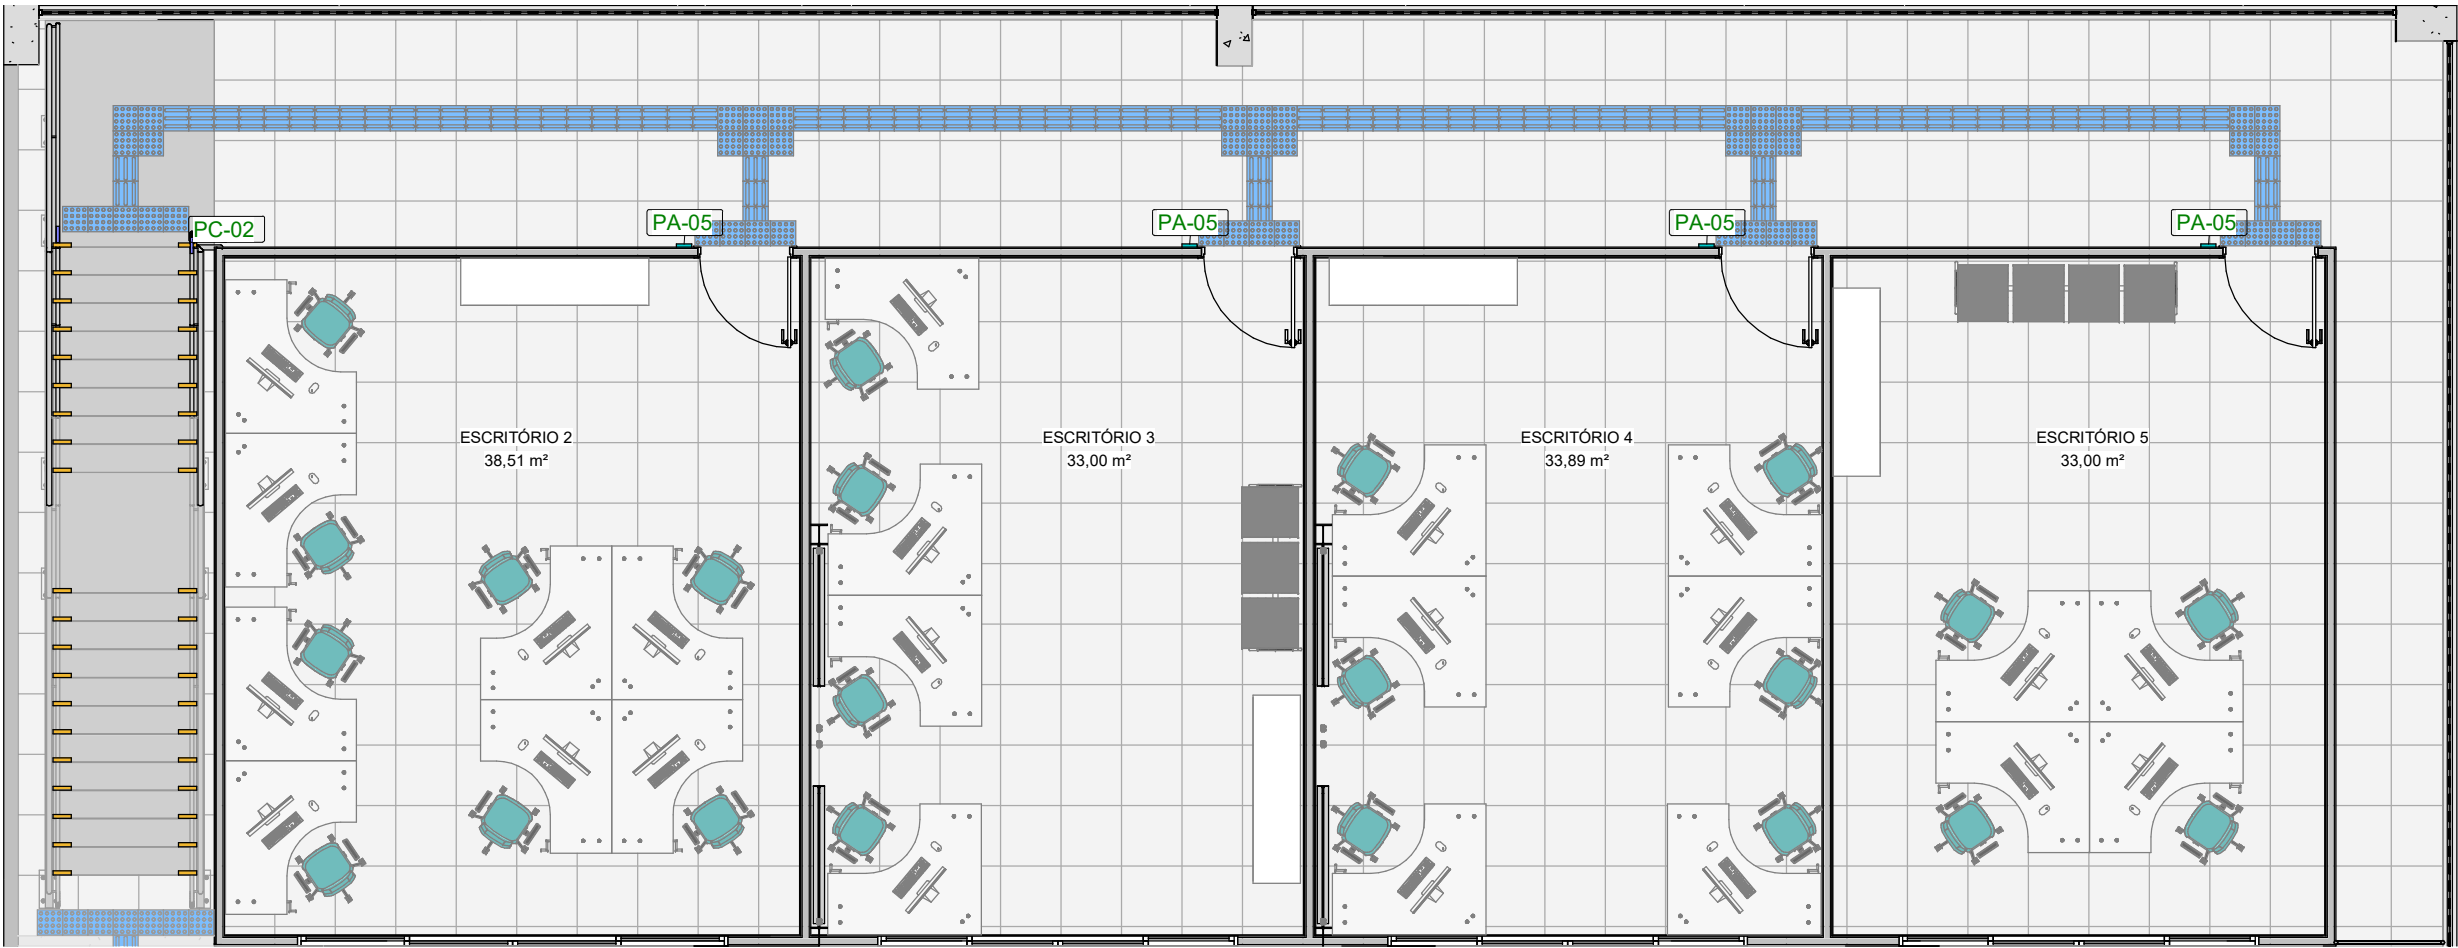

2 ACESSIBILIDADE - MEZANINO
1 : 75

PLACAS DE ÁREAS ADMINISTRATIVAS			
PLACA PARA FIXAÇÃO NA FOLHA DA PORTA COM DIMENSÕES 25 CM X 10 CM (ALTURA X LARGURA) DE ÁREA ÚTL. DE INFORMAÇÃO E PLACA EM ALTO RELEVO COM SINALIZAÇÃO EM BRAILLE SEGUNDO INDICAÇÕES DA NBR 9050/2005			
PA-01 ESCRIÇÃO 01	PA-02 ESCRIÇÃO 02	PA-03 ESCRIÇÃO 03	PA-04 ESCRIÇÃO 04
PA-05 ESCRIÇÃO 05	PA-06 SALA DE REUNIÃO	PA-07 COPIA	PA-08 COZINHA

PLACAS DE CORRIMÃO	
PLACA PARA FIXAÇÃO NA FOLHA DA PORTA COM DIMENSÕES 25 CM X 10 CM (ALTURA X LARGURA) DE ÁREA ÚTL. DE INFORMAÇÃO E PLACA EM ALTO RELEVO COM SINALIZAÇÃO EM BRAILLE SEGUNDO INDICAÇÕES DA NBR 9050/2005	
PC-01 TÉRREO	PC-02 1º PAVIMENTO


PLACAS DE SANITÁRIOS	
PLACA PARA FIXAÇÃO NA FOLHA DA PORTA COM DIMENSÕES 25 CM X 10 CM (ALTURA X LARGURA) DE ÁREA ÚTL. DE INFORMAÇÃO E PLACA EM ALTO RELEVO COM SINALIZAÇÃO EM BRAILLE SEGUNDO INDICAÇÕES DA NBR 9050/2005	
PS-01 VESTIÁRIO FEMININO	PS-02 VESTIÁRIO MASCULINO

PLACAS DE SANITÁRIOS			
CÓDIGO	QUANT.	SIGNIFICADO	APLICAÇÃO
PS-01	01	VESTIÁRIO FEMININO	IDENTIFICAÇÃO DO VESTIÁRIO FEMININO
PS-02	01	VESTIÁRIO MASCULINO	IDENTIFICAÇÃO DO VESTIÁRIO MASCULINO
PLACAS DE ÁREAS ADMINISTRATIVAS			
CÓDIGO	QUANT.	SIGNIFICADO	APLICAÇÃO
PA-01	01	ESCRIÇÃO 01	IDENTIFICAÇÃO DO ESCRIÇÃO 01
PA-02	01	ESCRIÇÃO 02	IDENTIFICAÇÃO DO ESCRIÇÃO 02
PA-03	01	ESCRIÇÃO 03	IDENTIFICAÇÃO DO ESCRIÇÃO 03
PA-04	01	ESCRIÇÃO 04	IDENTIFICAÇÃO DO ESCRIÇÃO 04
PA-05	01	ESCRIÇÃO 05	IDENTIFICAÇÃO DO ESCRIÇÃO 05
PA-06	01	SALA DE REUNIÃO	IDENTIFICAÇÃO DA SALA DE REUNIÃO
PA-07	01	COPIA	IDENTIFICAÇÃO DA COPIA
PA-08	01	COZINHA	IDENTIFICAÇÃO DA COZINHA
TOTAL:	10		


PLACAS DE CORRIMÃO			
CÓDIGO	QUANT.	SIGNIFICADO	APLICAÇÃO
PC-01	02	TÉRREO	IDENTIFICAÇÃO DO PAVIMENTO TERREO
PC-02	02	1º PAVIMENTO	IDENTIFICAÇÃO DO PRIMEIRO PAVIMENTO
TOTAL:	04		

TABELA DE QUANTITATIVOS			
CÓDIGO	QUANT. (UN)	SIGNIFICADO	APLICAÇÃO
A1	12	PUXADOR HORIZONTAL	INSTALAÇÃO DE BARRAS DE APOIO DE 0,40 m NAS PORTAS, CONFORME DETALHE
A2	373	PISO TÁTIL ALERTA EXTERNO	INSTALAÇÃO DE PISO TÁTIL DE ALERTA EXTERNO, CONFORME PLANTA BAIXA
A3	856	PISO TÁTIL ALERTA INTERNO	INSTALAÇÃO DE PISO TÁTIL DE ALERTA INTERNO, CONFORME PLANTA BAIXA
A4	1102	PISO TÁTIL DIRECIONAL INTERNO	INSTALAÇÃO DE PISO TÁTIL DIRECIONAL EXTERNO, CONFORME PLANTA BAIXA


3 ACESSIBILIDADE-TÉRREO-02
1 : 75

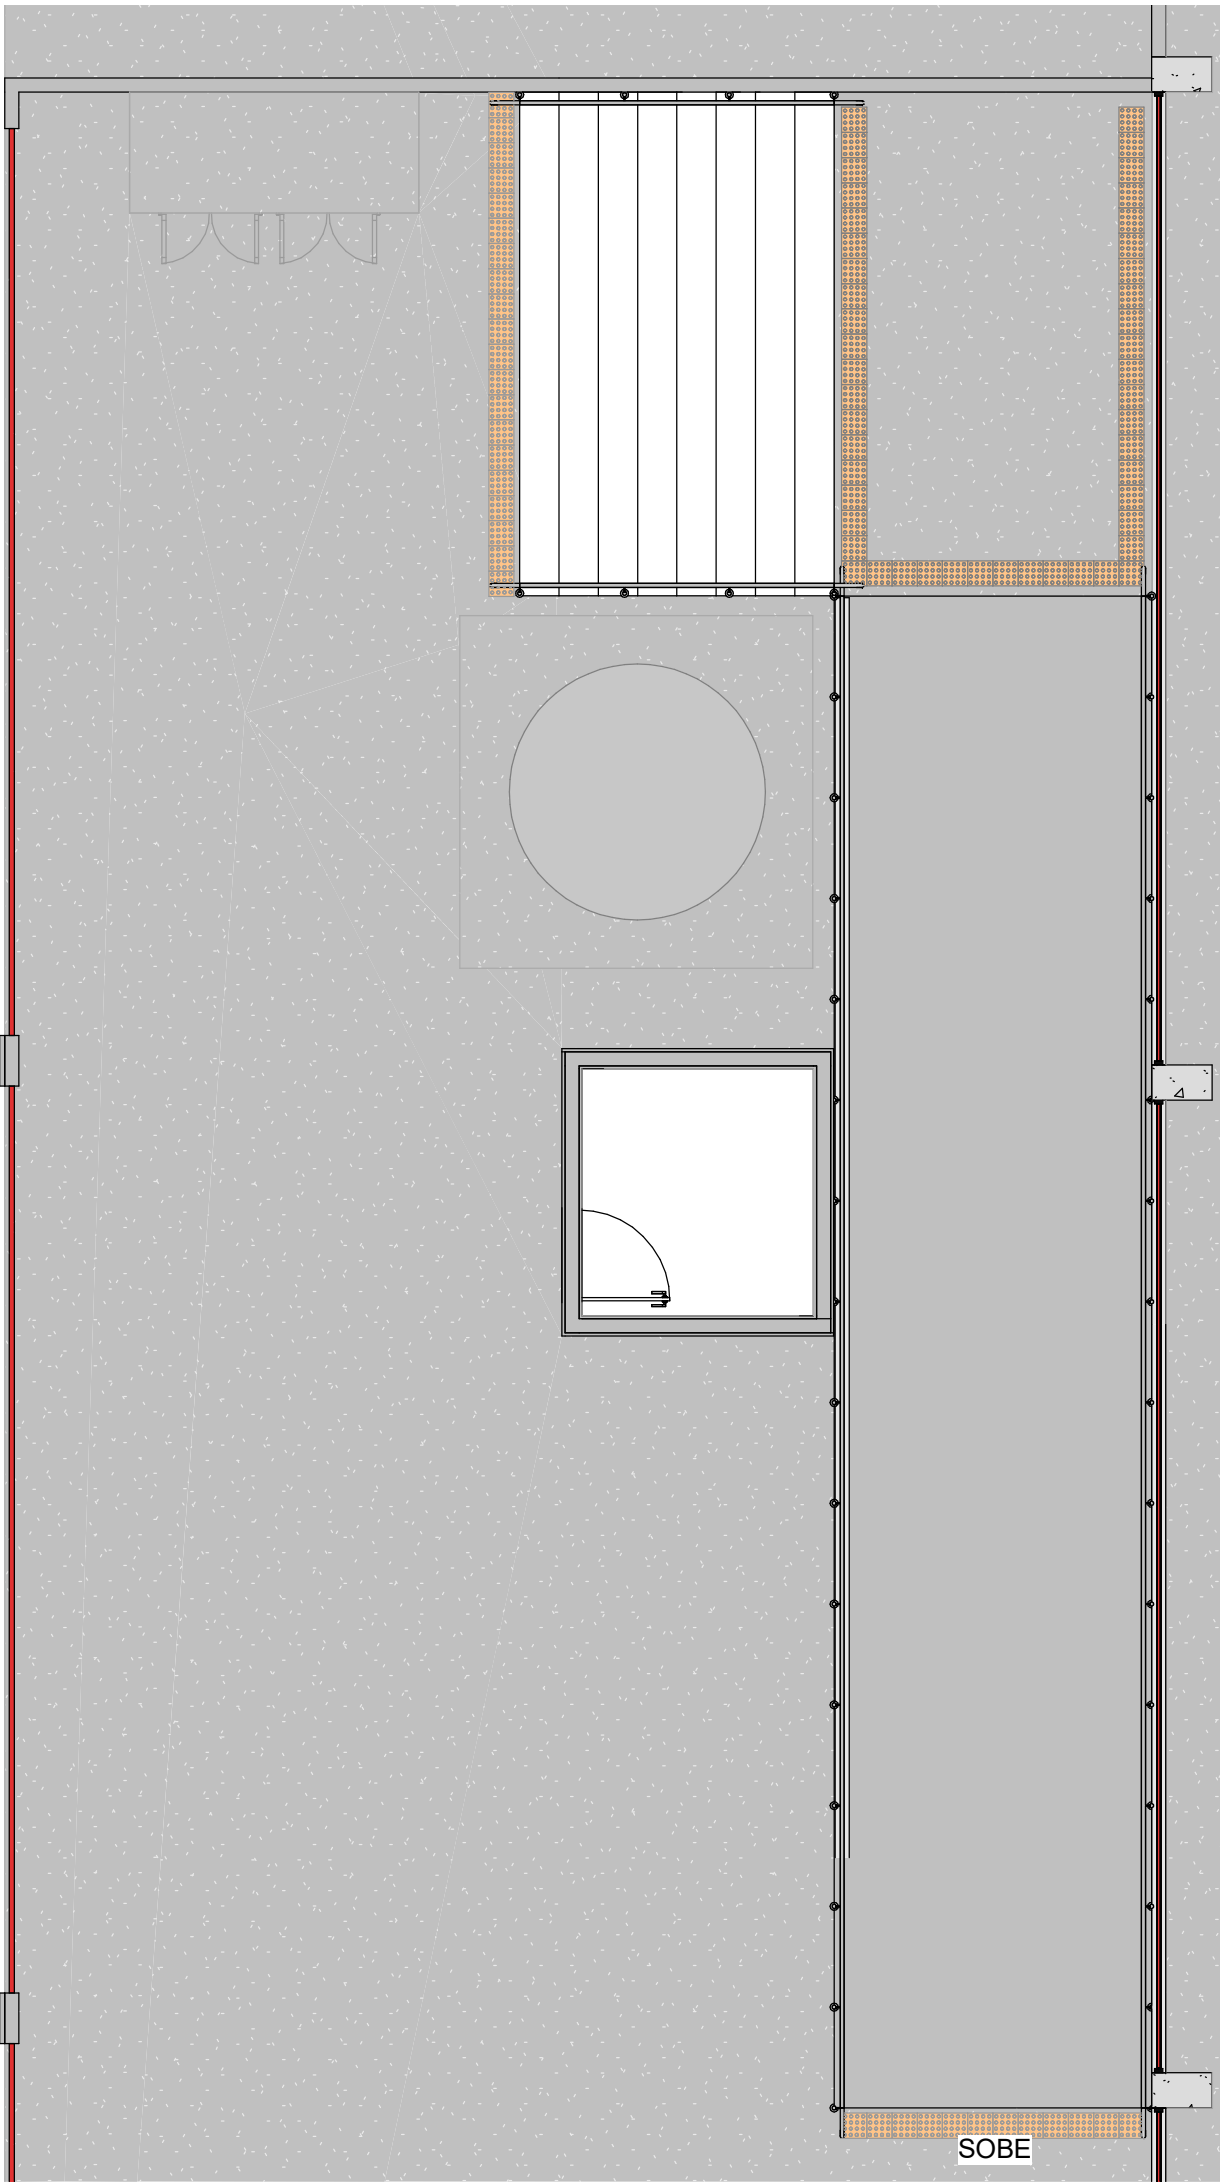

4 ACESSIBILIDADE-TÉRREO-03
1 : 75

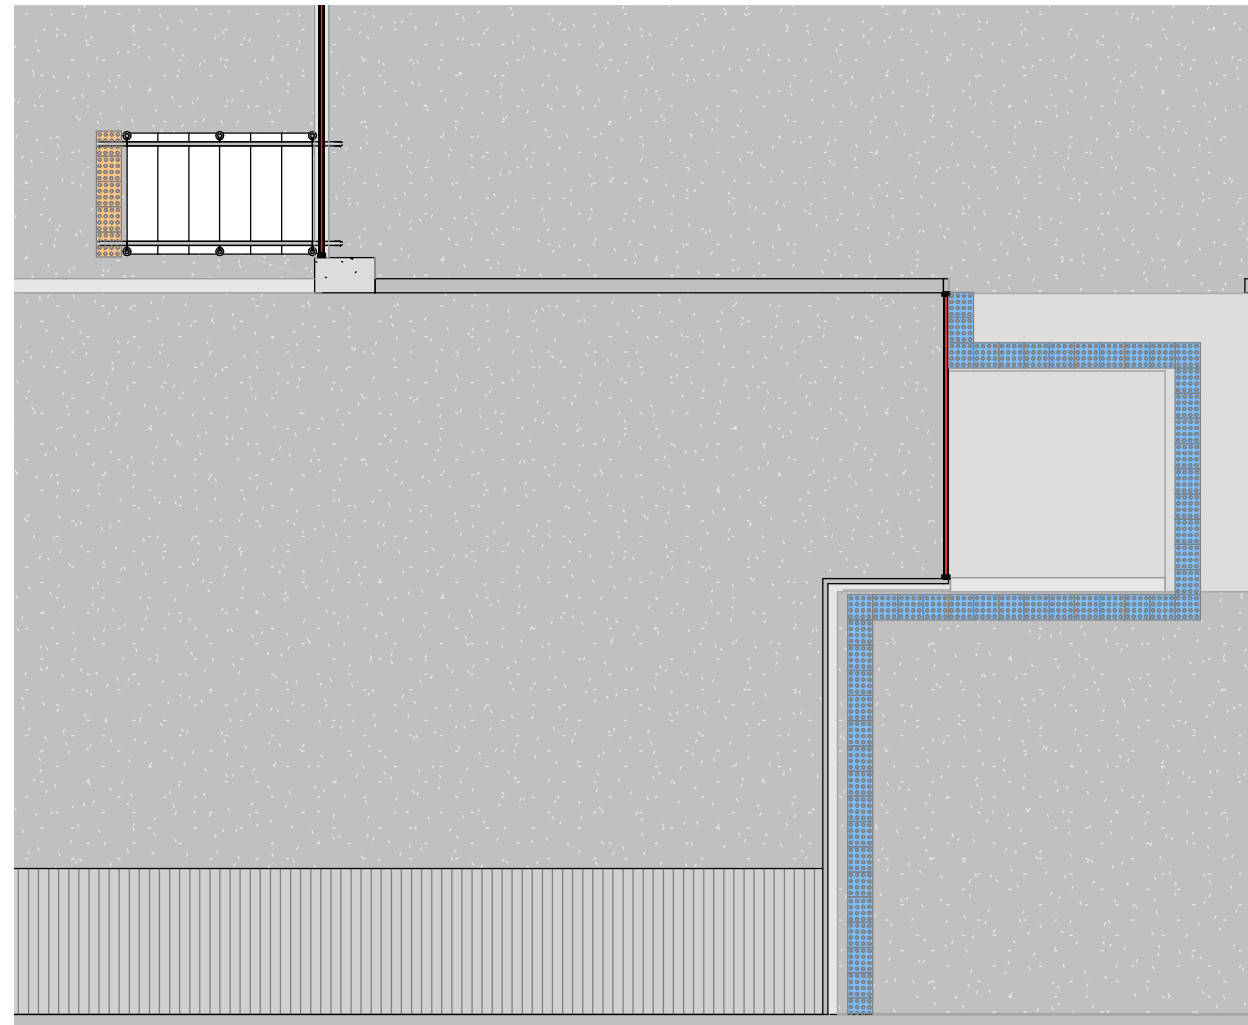


DETALHE 02 - PLACA TÁTIL E DE SINALIZAÇÃO VISUAL
ESCALA 1:25

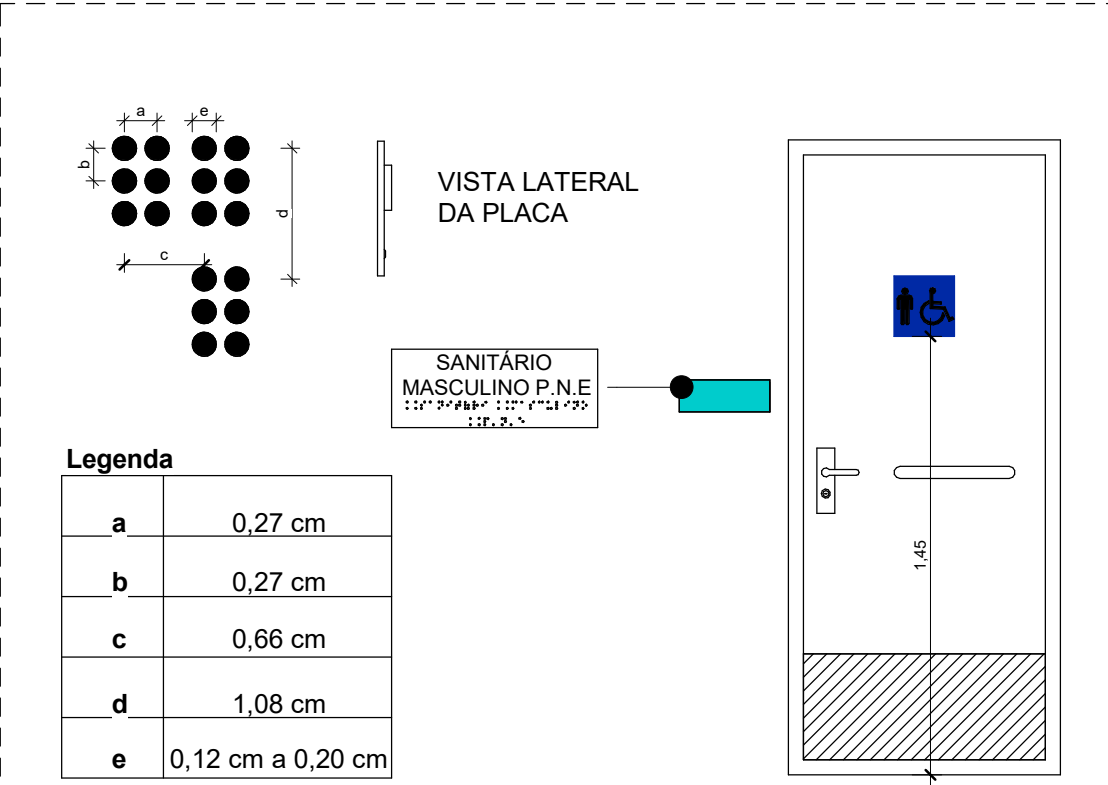


NOTAS:
- AS PLACAS DE SINALIZAÇÃO TÁTIL SERÃO FIXADAS AO LADO DA PORTA E SEU MATERIAL SERÁ EM ACRÍLICO COM DIMENSÕES DE 25 x 10 CM. O TEXTO EM RELEVO E BRAILLE INCRUSTADO, SENDO, A ALTURA DO PONTO EM BRAILLE DE 0,60 A 0,80 MILÍMETROS E A ALTURA DA SINALIZAÇÃO TÁTIL DE 0,80 A 1,20 MILÍMETROS.
- A SINALIZAÇÃO VISUAL DEVE SER CENTRALIZADA NA PORTA.

DETALHE 04 - SINALIZAÇÃO DE PAVIMENTAÇÃO E DE CORRIMÃO
ESCALA 1:25

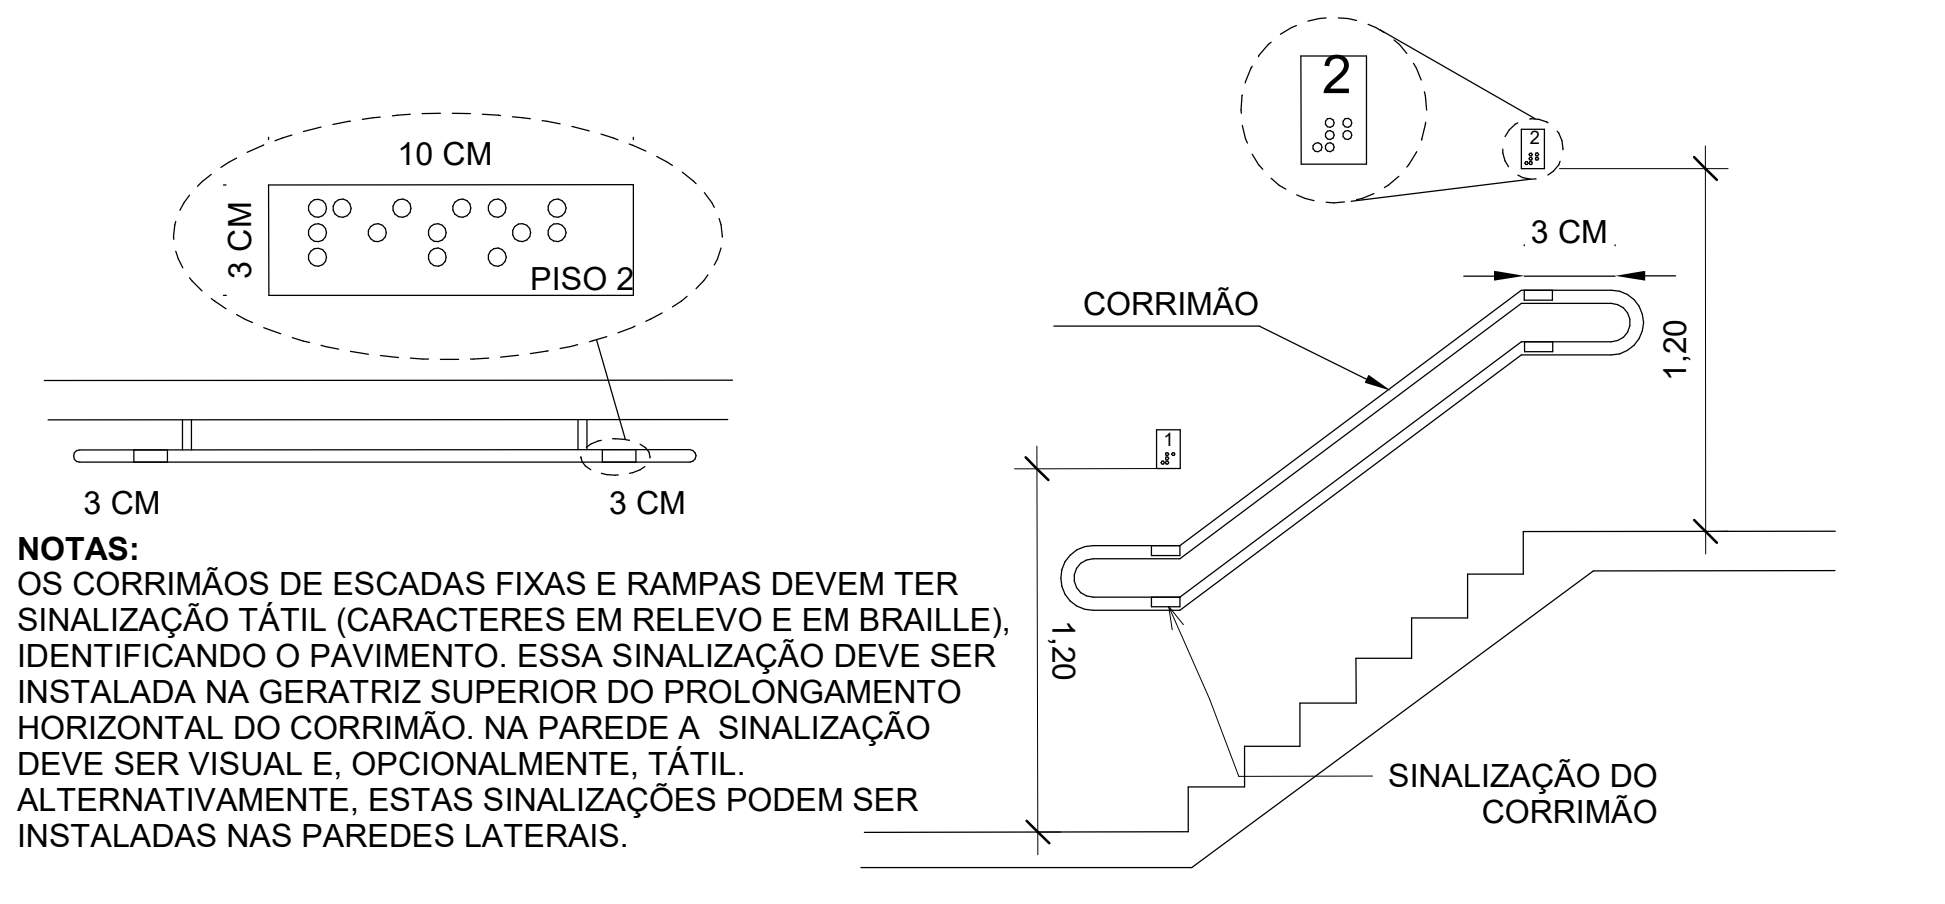

NOTAS:
OS CORRIMÕES DE ESCADAS FIXAS E RAMPAS DEVEM TER SINALIZAÇÃO TÁTIL (CARACTERES EM RELEVO E EM BRAILLE), IDENTIFICANDO O PAVIMENTO. ESSA SINALIZAÇÃO DEVE SER INSTALADA NA GERATRIZ SUPERIOR DO PROLONGAMENTO HORIZONTAL DO CORRIMÃO. NA PAREDE A SINALIZAÇÃO DEVE SER VISUAL E, OPCIONALMENTE, TÁTIL. ALTERNATIVAMENTE, ESTAS SINALIZAÇÕES PODEM SER INSTALADAS NAS PAREDES LATERAIS.


DETALHE 03 - ALTURA DE INSTALAÇÃO DE BARRAS DE APOIO E PLACA DE METAL
ESCALA 1:25

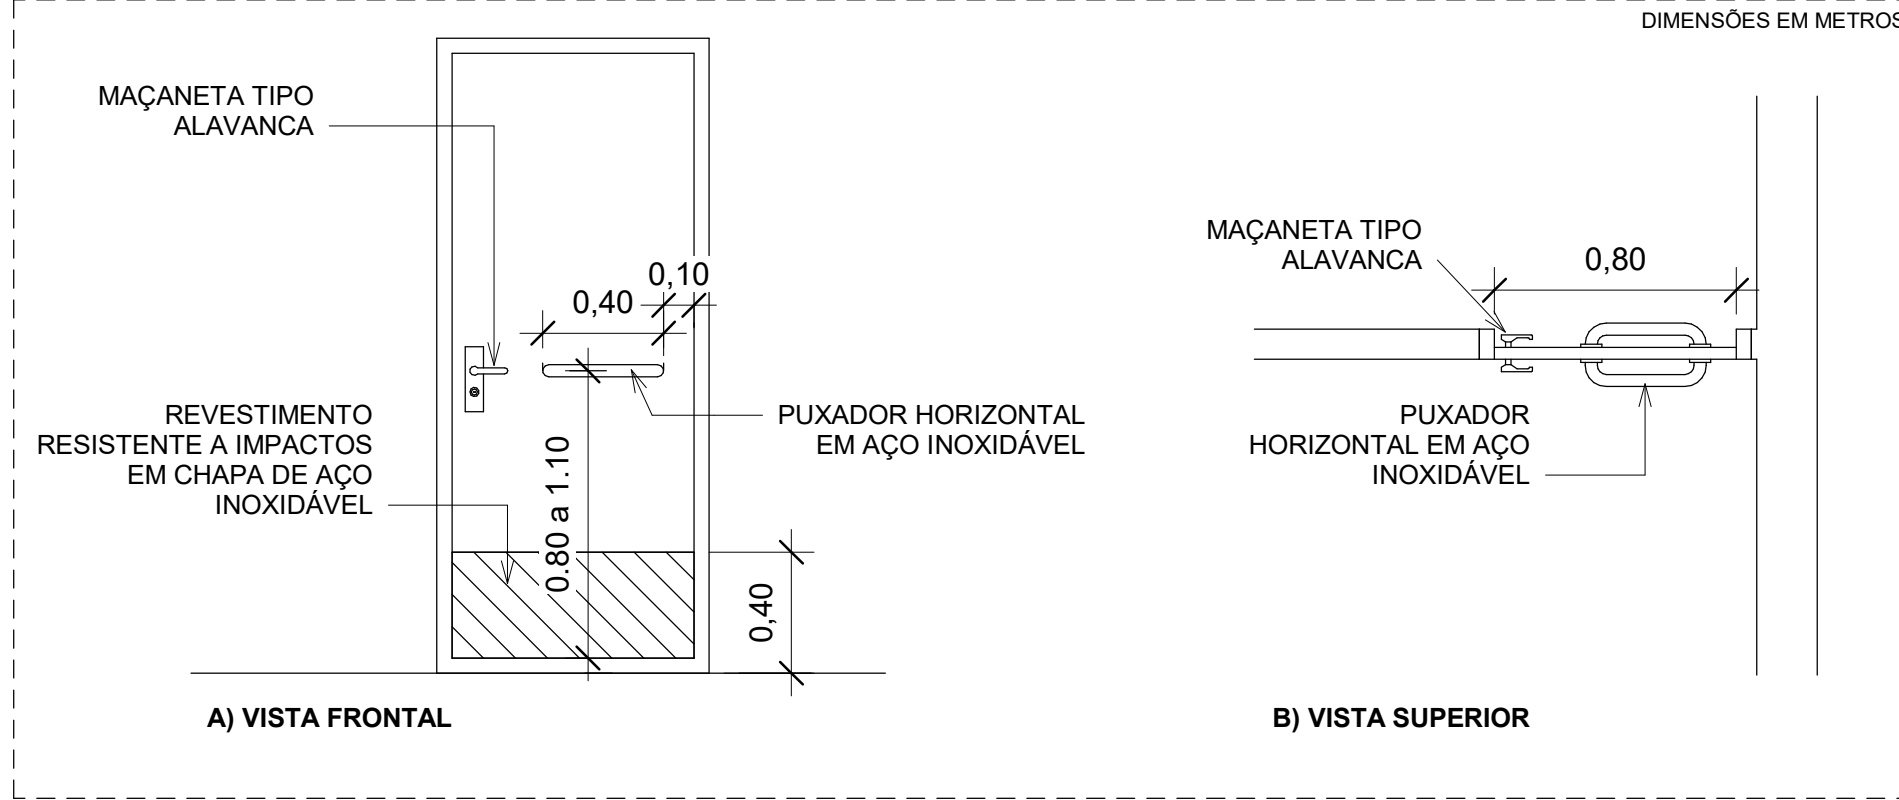

NOTAS:
- MEDIDAS E NÍVEIS EM METROS;
- VERIFICAR DETALHES CONSTRUTIVOS PERTINENTES NO MEMORIAL DESCRITIVO;
- ALTERAÇÕES NESTE PROJETO SOMENTE COM AUTORIZAÇÃO EXPRESSA DA FISCALIZAÇÃO E DA EMPRESA PROJETISTA.

REFERÊNCIAS:
- PLANILHA DE QUANTITATIVOS;
- MEMORIAL DESCRITIVO E ESPECIFICAÇÕES TÉCNICAS.

DETALHE 05 - SINALIZAÇÃO DE DEGRAUS
ESCALA 1:25

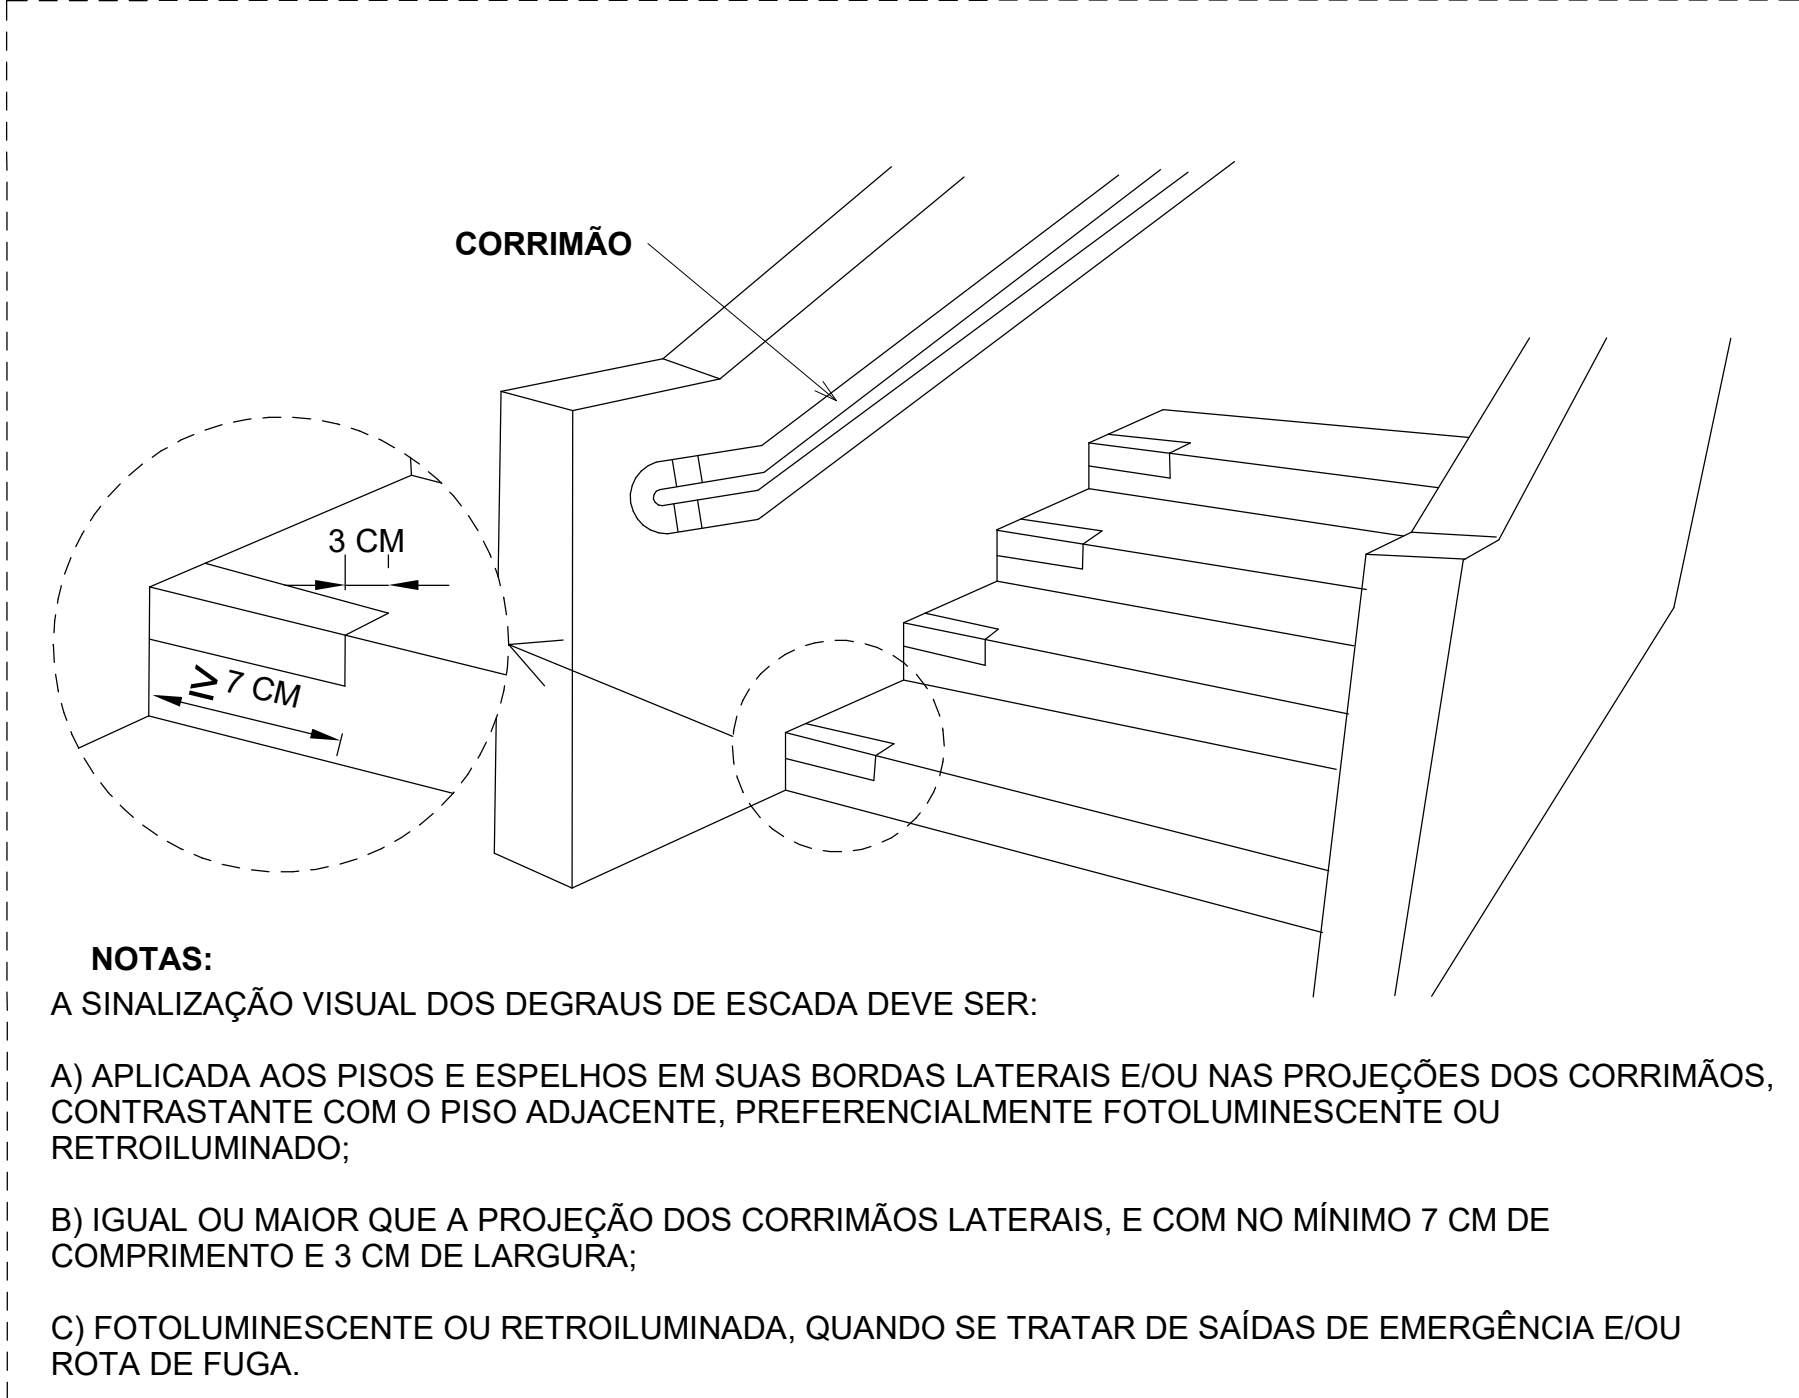

NOTAS:
A SINALIZAÇÃO VISUAL DOS DEGRAUS DE ESCADA DEVE SER:
A) APLICADA AOS PISOS E ESPELHOS EM SUAS BORDAS LATERAIS E/OU NAS PROJEÇÕES DOS CORRIMÕES, CONTRASTANTE COM O PISO ADJACENTE, PREFERENCIALMENTE FOTOLUMINESCENTE OU RETROILUMINADO;
B) IGUAL OU MAIOR QUE A PROJEÇÃO DOS CORRIMÕES LATERAIS, E COM NO MÍNIMO 7 CM DE COMPRIMENTO E 3 CM DE LARGURA;
C) FOTOLUMINESCENTE OU RETROILUMINADA, QUANDO SE TRATAR DE SAÍDAS DE EMERGÊNCIA E/OU ROTA DE FUGA.

REV. 00		28/05/25	EMISSÃO INICIAL		DAC
REVISÃO:		DATA:	DESCRIÇÃO:		RESP.:
 Prefeitura Municipal de Pouso Alegre					
PROJETO			COORDENAÇÃO DE PROJETOS		
 Rua Cel. Joaquim Francisco, 341, Bairro Varginha CEP: 37501-052 - Itajubá / MG Tel: (35) 2143-9087 www.dacengenharia.com.br			RAFAEL BARBOSA CARREIRA CAU:06A155411-5		
			RESPONSÁVEL TÉCNICO		
			ALOISIO CAETANO FERREIRA CREA: MG-97.132/D		
EMPENHAMENTO:					
REFORMA DO CENTRO DE DISTRIBUIÇÃO DA SECRETARIA DE EDUCAÇÃO					
ENDEREÇO				DISCIPLINA	
R. LUCY VASCONCELOS TEIXEIRA, 45 BAIRRO MIRANTE DO PARAISO, POUSO ALEGRE - MG				ACESSIBILIDADE	
ASSUNTO				FASE DO PROJETO	
PROJETO DE ACESSIBILIDADE, PLANTA BAIXA, DETALHES, TABELAS E NOTAS				EXECUTIVO	
				FOLHA Nº	
				ÚNICA	
DATA INICIAL	ESCALA	REVISO	ARQUIVO		
28/05/2025	INDICADA	R00	DAC-PMPA-ACECD-PE-ACE-R00.RVT		