



PLANTA BAIXA DE TERRAPLENAGEM-CAMINHO
ESCALA: 1:250

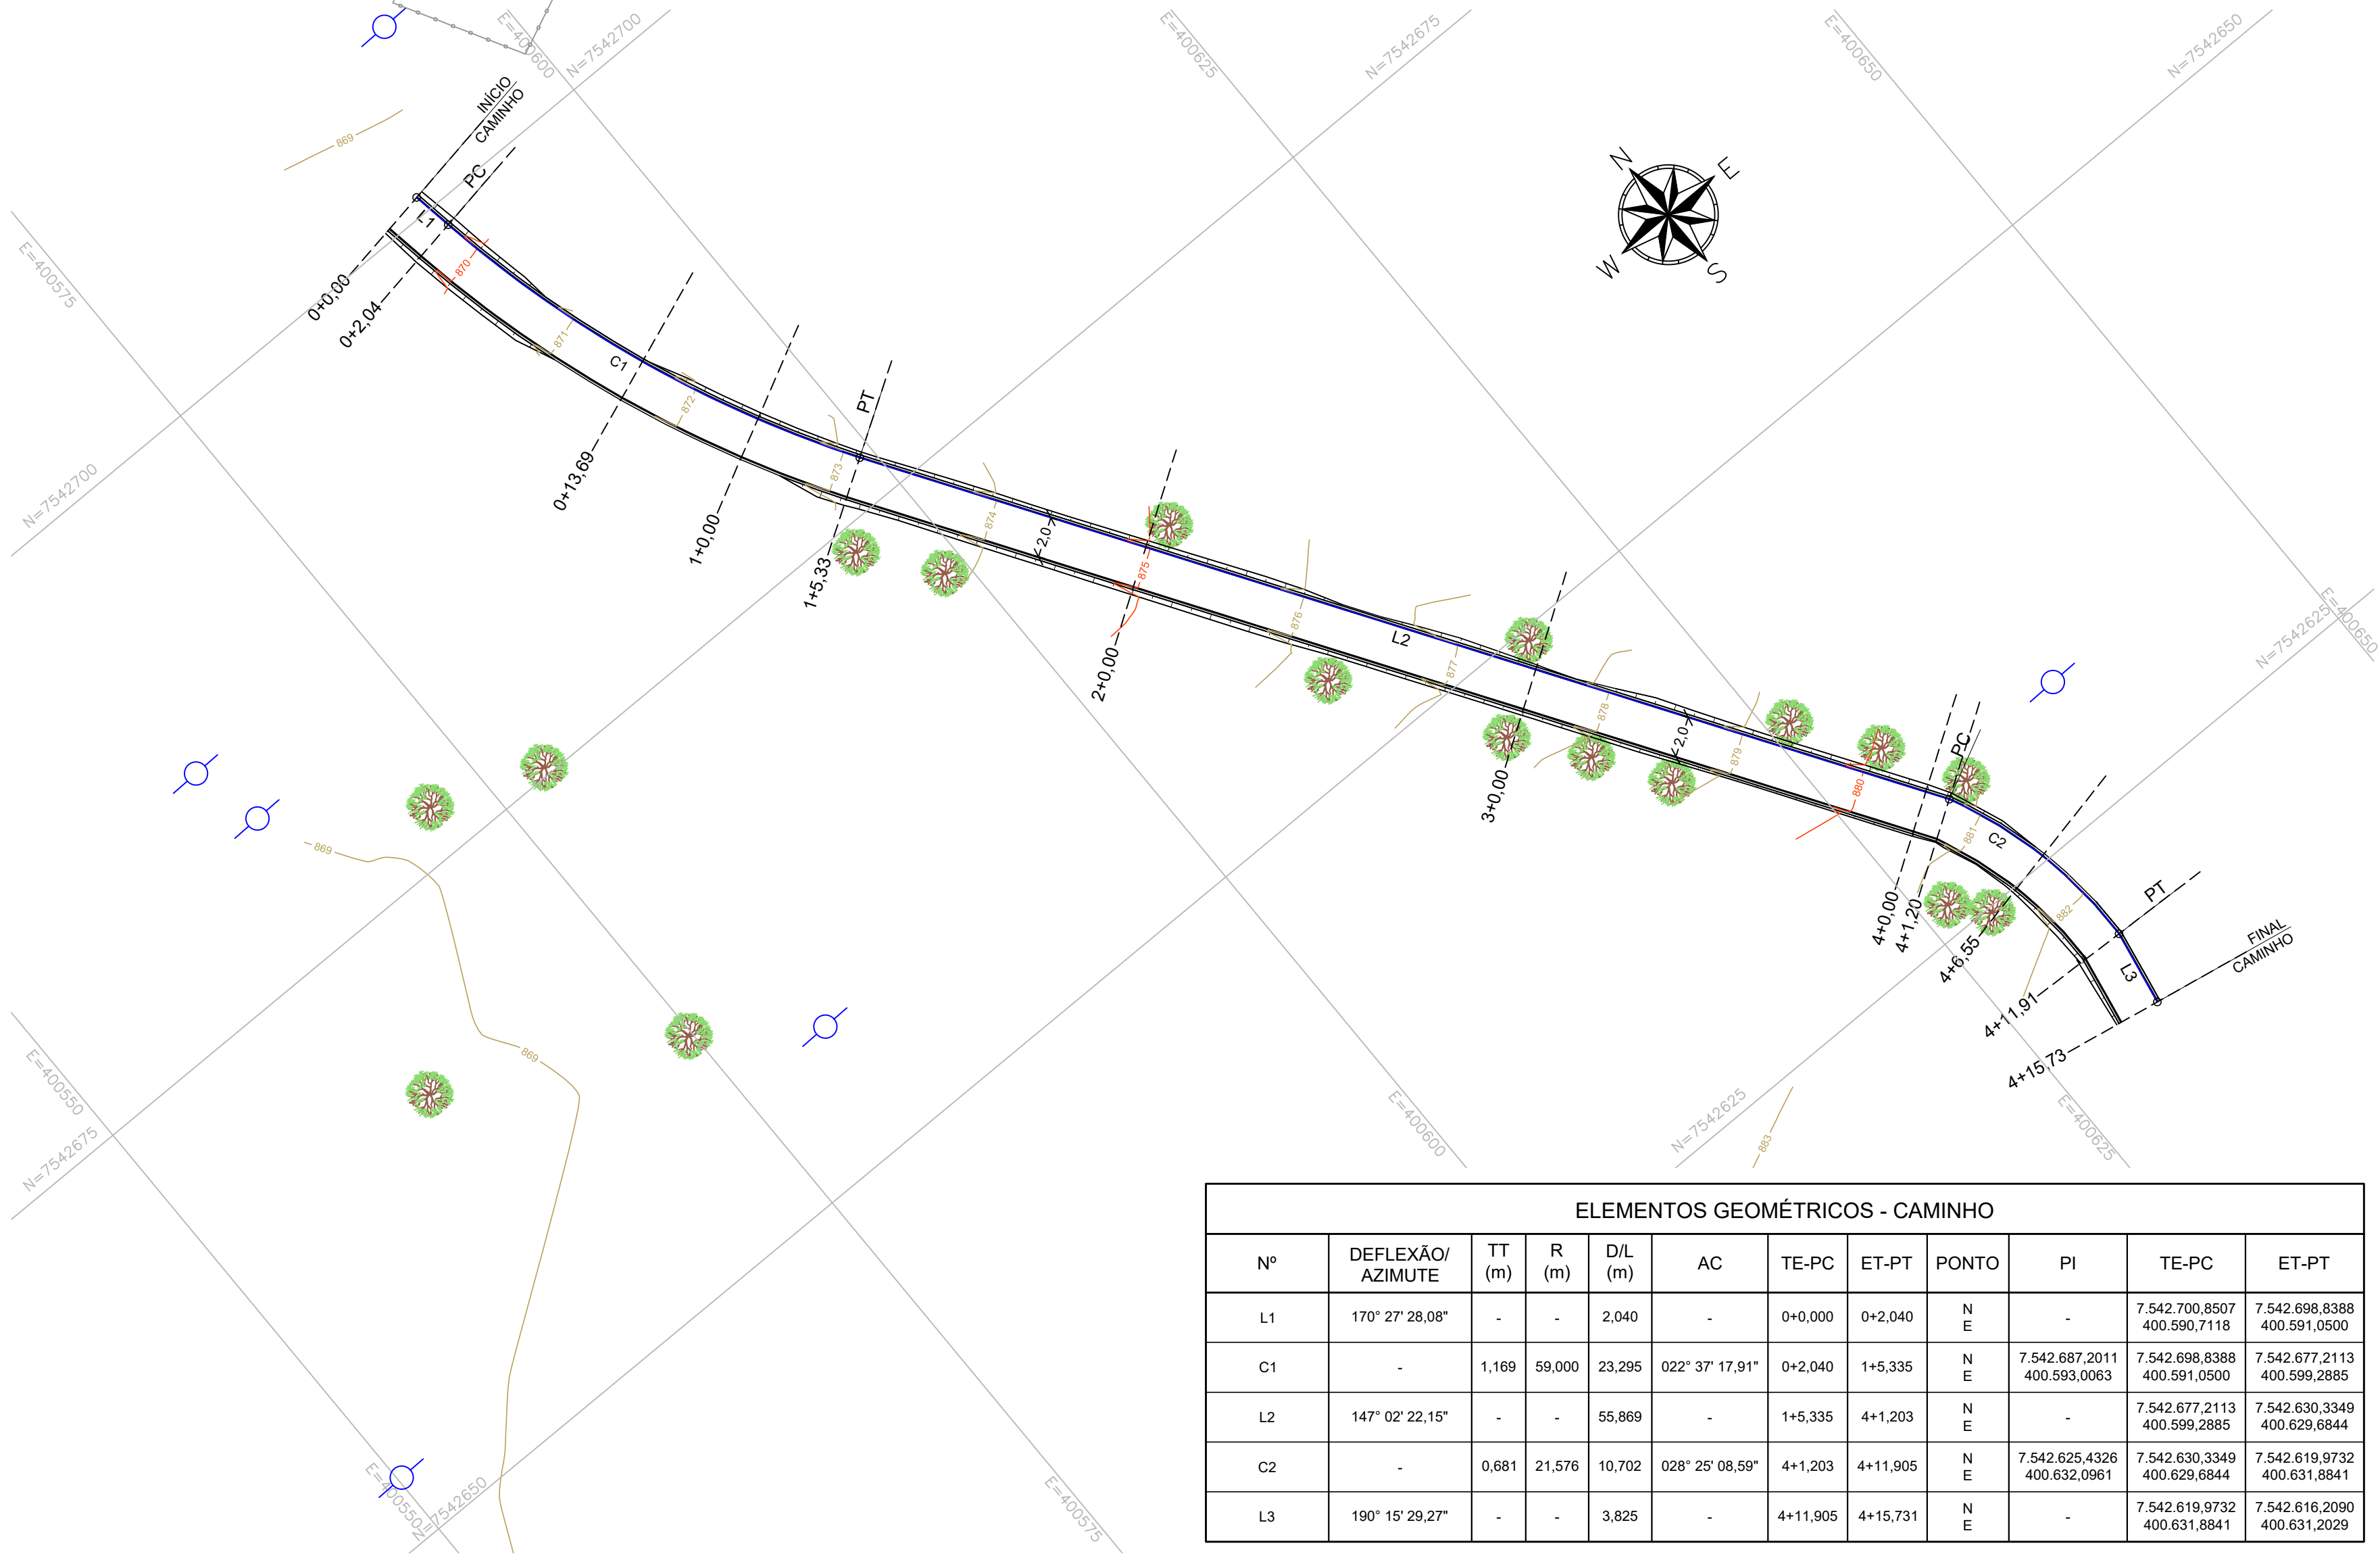

ELEMENTOS GEOMÉTRICOS - CAMINHO										
Nº	DEFLEXÃO/ AZIMUTE	TT (m)	R (m)	D/L (m)	AC	TE-PC	ET-PT	PONTO	PI	
L1	170° 27' 28,08"	-	-	2,040	-	0+0,000	0+2,040	N E	-	7,542,700,8507 400,590,7118
C1	-	1,169	59,000	23,295	022° 37' 17,91"	0+2,040	1+5,335	N E	7,542,687,2011 400,593,0063	7,542,698,8388 400,591,0500
L2	147° 02' 22,15"	-	-	55,869	-	1+5,335	4+1,203	N E	-	7,542,677,2113 400,599,2885
C2	-	0,681	21,576	10,702	028° 25' 08,59"	4+1,203	4+11,905	N E	7,542,625,4326 400,632,0961	7,542,630,3349 400,629,6844
L3	190° 15' 29,27"	-	-	3,825	-	4+11,905	4+15,731	N E	-	7,542,619,9732 400,631,8841

PERFIL LONGITUDINAL
ESCALA HORIZONTAL 1:1000
ESCALA VERTICAL 1:100

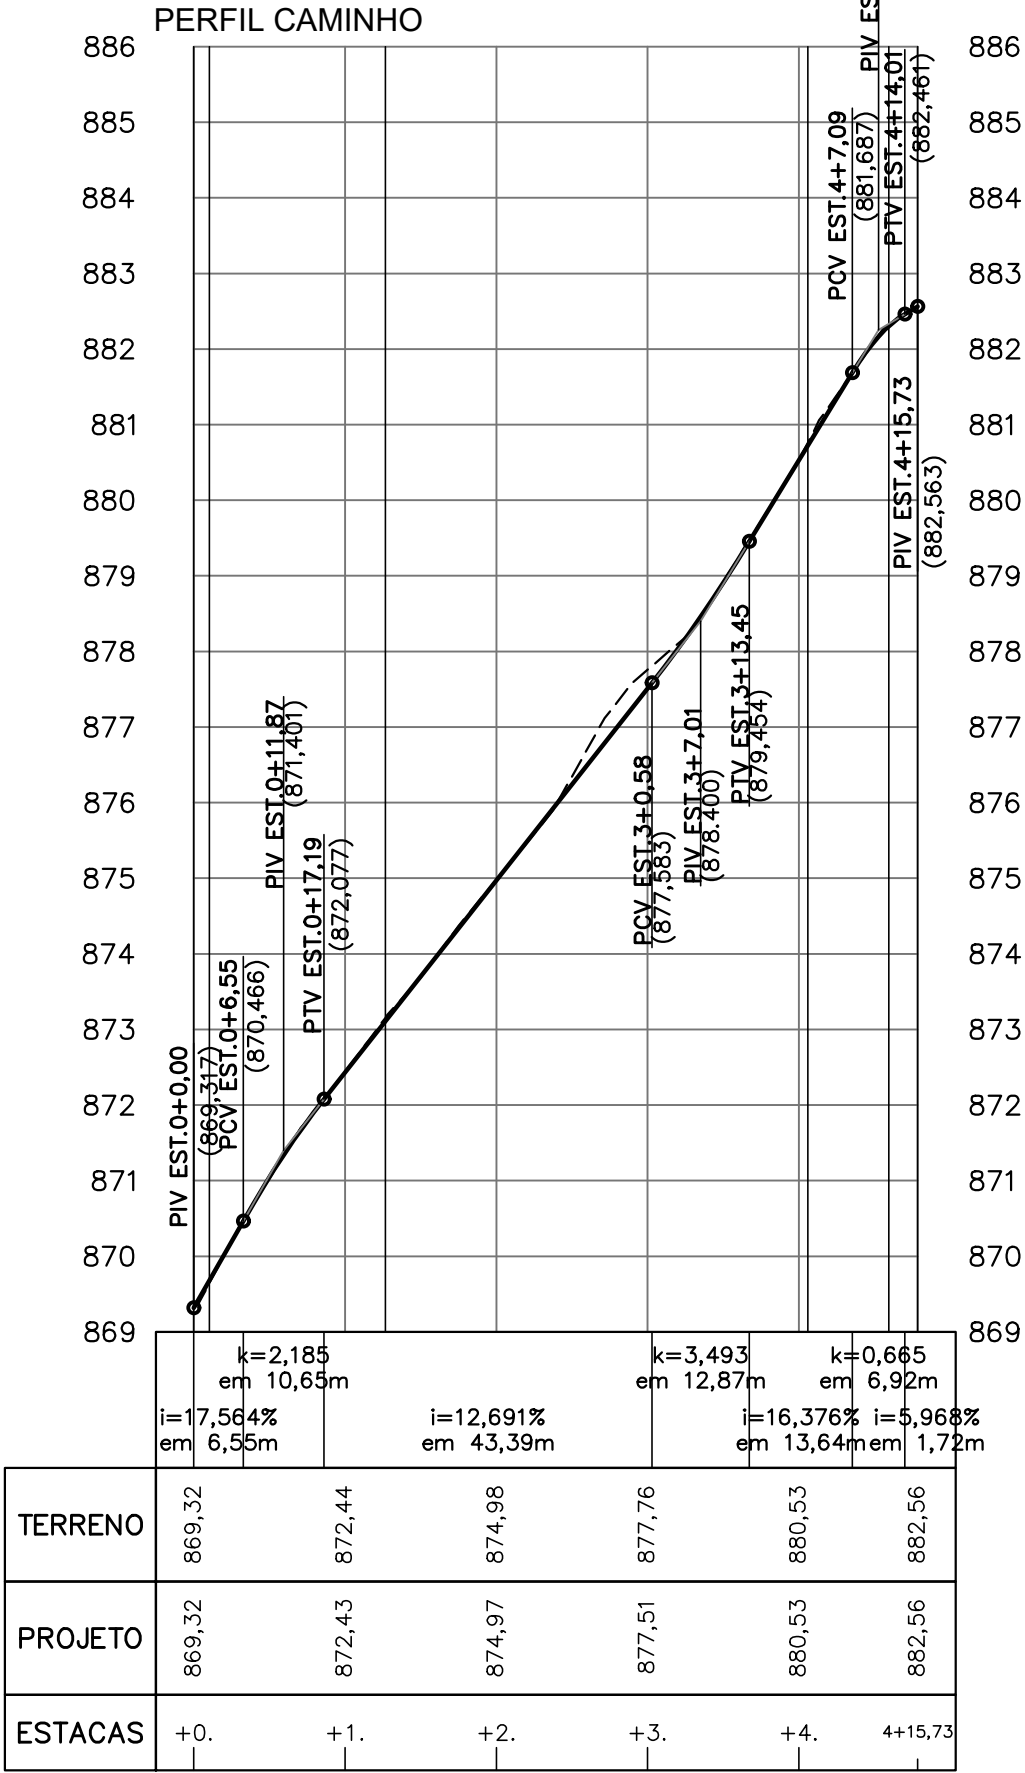

VOLUME DE TERRAPLENAGEM (CALCULADO PELO MÉTODO TRIDIMENSIONAL)	
ATERRO (m³)	8,22
CORTE (m³)	6,47

LEGENDA-PLANTA:

- CURVA DE NÍVEL MESTRA
- CURVA DE NÍVEL INTERMEDIÁRIA
- ESTACA
- SEÇÃO
- EIXO GUIA PROJETADA
- CRISTA
- PE
- SITUAÇÃO DOS TALUDES
- BORDO PAVIMENTO EXISTENTE
- ESTRADA DE TERRA EXISTENTE
- CERCA EXISTENTE
- POSTE EXISTENTE
- ESTUFA EXISTENTE
- ÁRVORE EXISTENTE

LEGENDA-PERFIL:

- TERRENO NATURAL
- GREIDE PROJETADO


LEGENDA-PLANTA:

- TERRENO NATURAL
- TERRENO PROJETADO
- OFFSET DO ALINHAMENTO
- COTA PROJETADA

NOTAS:

- COTAS EM METROS, EXCETO QUANDO INDICADO;
- A INTERSEÇÃO DEVE SER AJUSTADA IN LOCO.

SEÇÕES TRANSVERSAIS-CAMINHO
ESCALA: 1:250

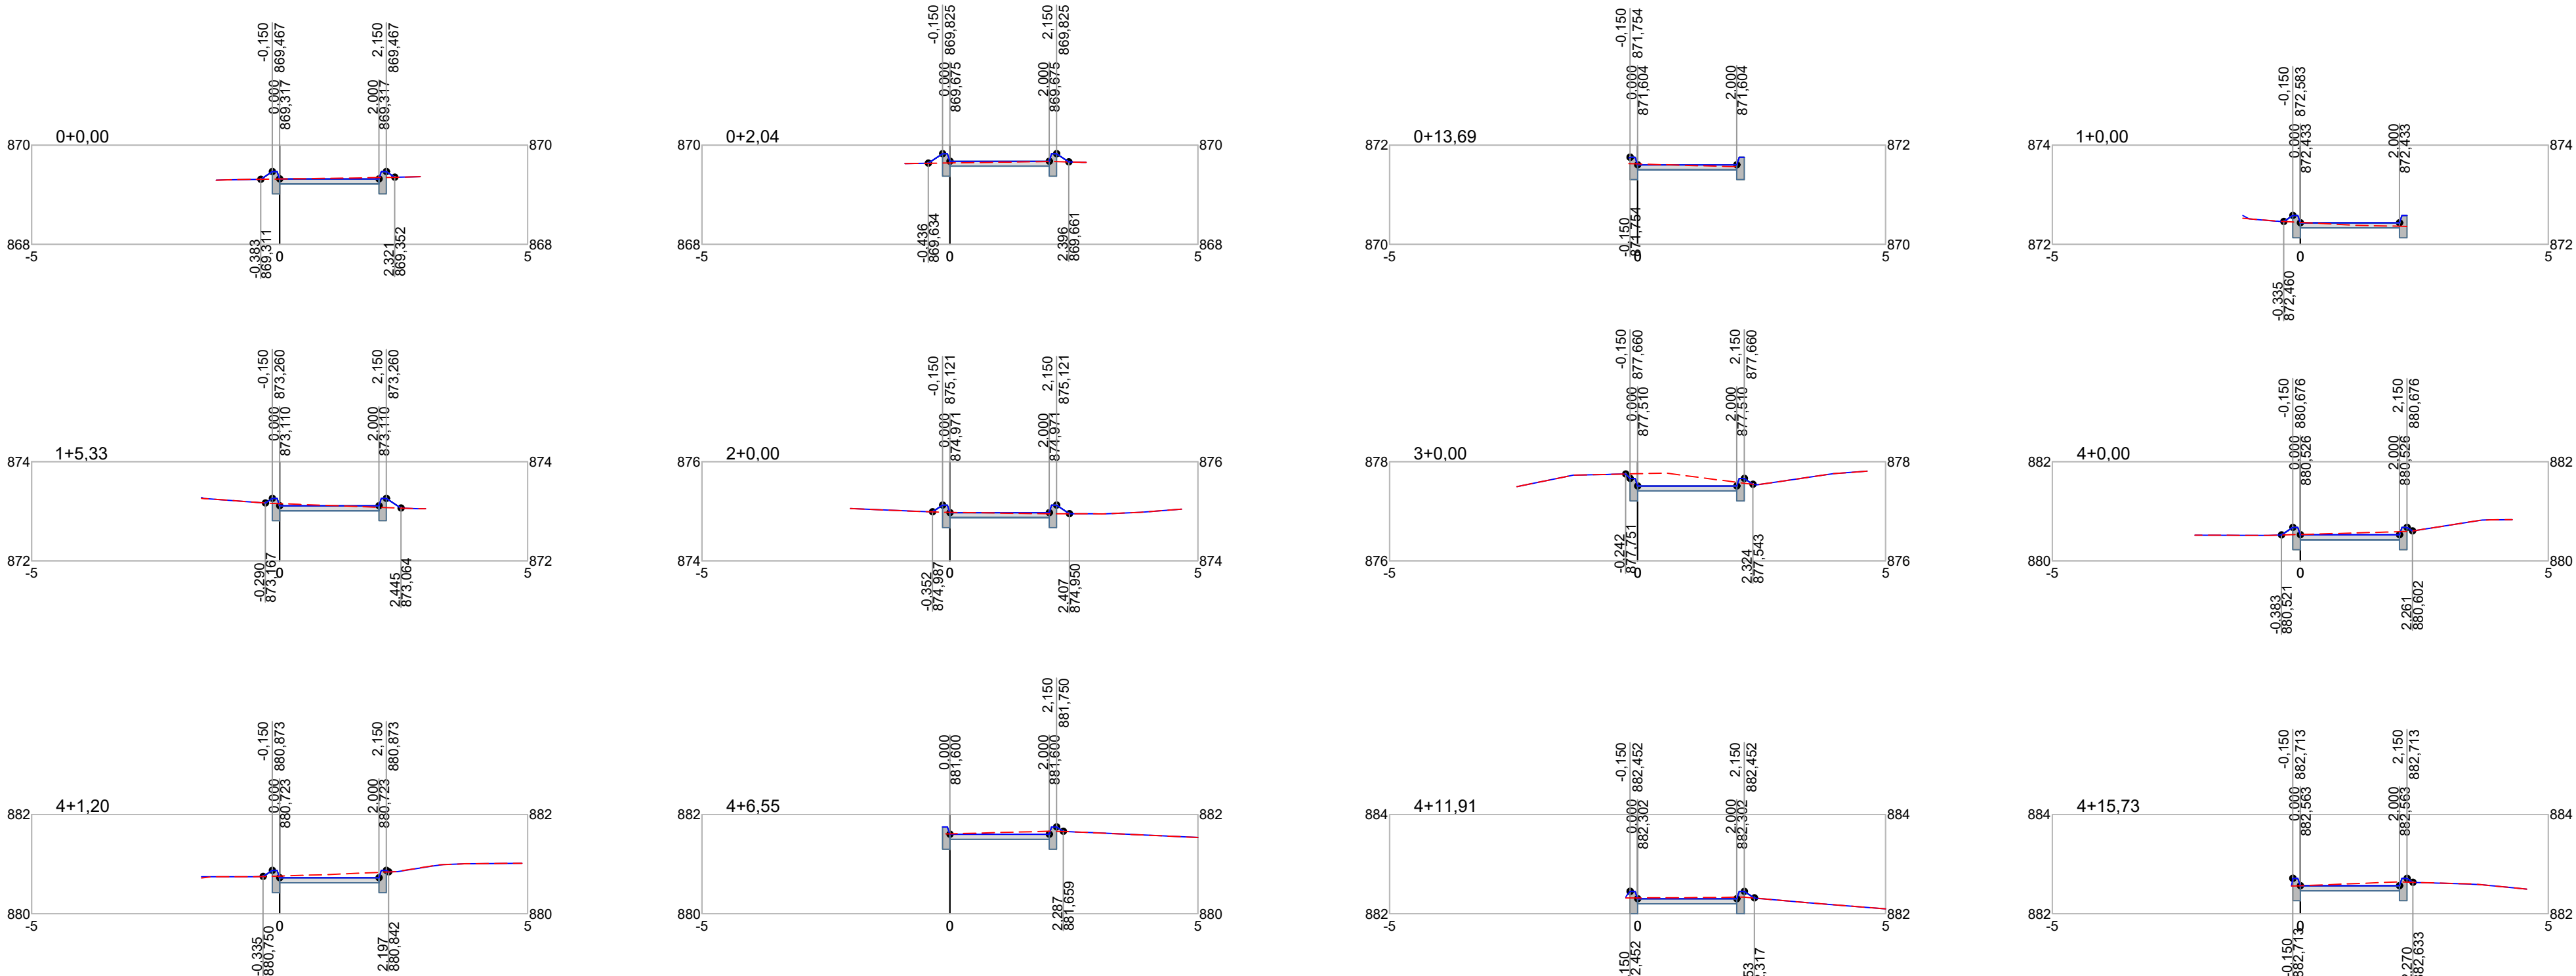

EMPREENHIMENTO	
REVITALIZAÇÃO DO PARQUE NATURAL MUNICIPAL DE POUSO ALEGRE	
ENDEREÇO	DISCIPLINA
AVENIDA WALDEMAR AZEVEDO JUNQUEIRA POUSO ALEGRE – MINAS GERAIS	TERRAPLENAGEM
ASSUNTO	FASE DO PROJETO
PLANTA BAIXA DE TERRAPLENAGEM PERFIL LONGITUDINAL E TABELA DE LOCAÇÃO GEOMÉTRICA SEÇÕES TRANSVERSAIS	EXECUTIVO
DATA INICIAL	FOLHA Nº.
02/06/2023	ÚNICA
ESCALA	REVISÃO
INDICADA	R00
ARQUIVO	DAC-PMPA-PNM-EST-PE-TRP-R00