
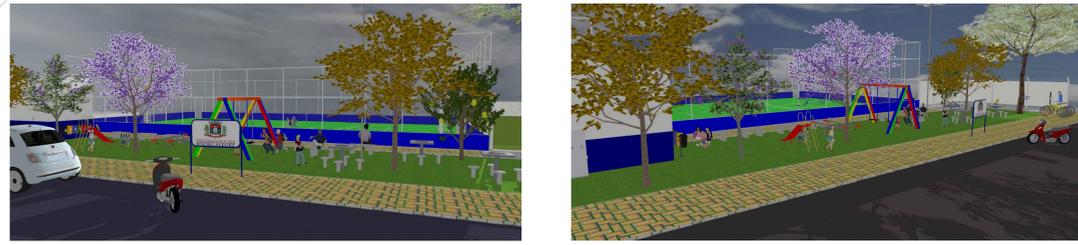



1.2. Instalação de enrocamento na Saída de Drenagem
Vide Detalhe C.

5.8. Remoção de Lixo
Deve-se retirar o lixo acumulado nos pilos do lado do terreno.

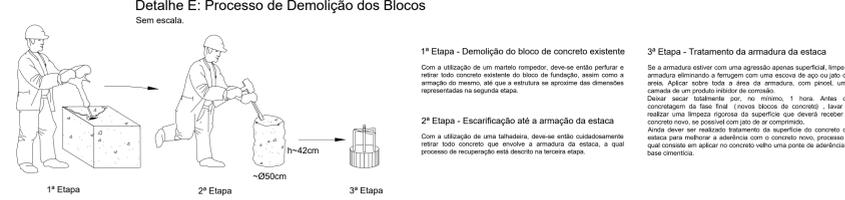


Representação Tridimensional da Praça Cidade Jardim
Sem Escala


Detalhe A: Edificação dos Banheiros - Corte e Planta Baixa
Escala: 1:50

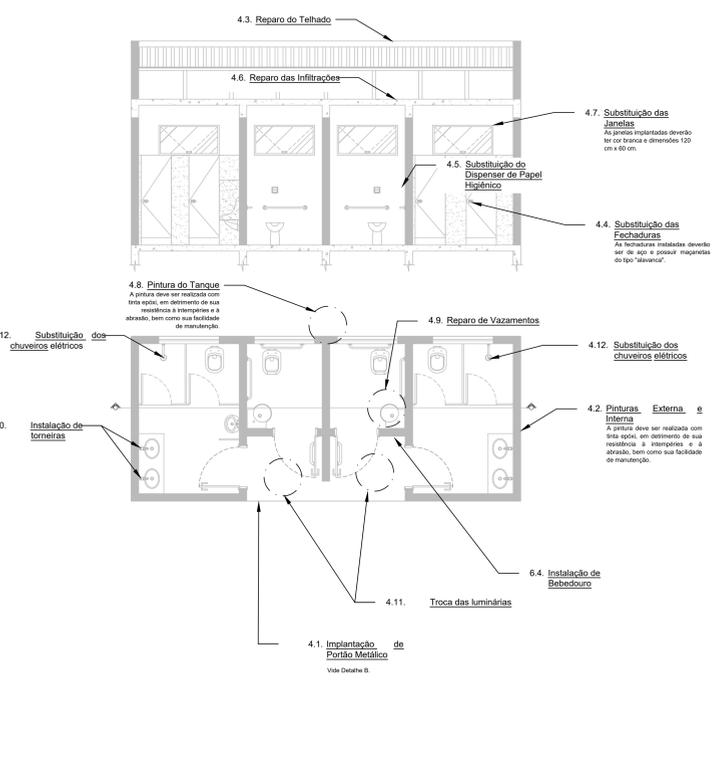


Detalhe D: Esquema do Alamedado
Escala: 1:20

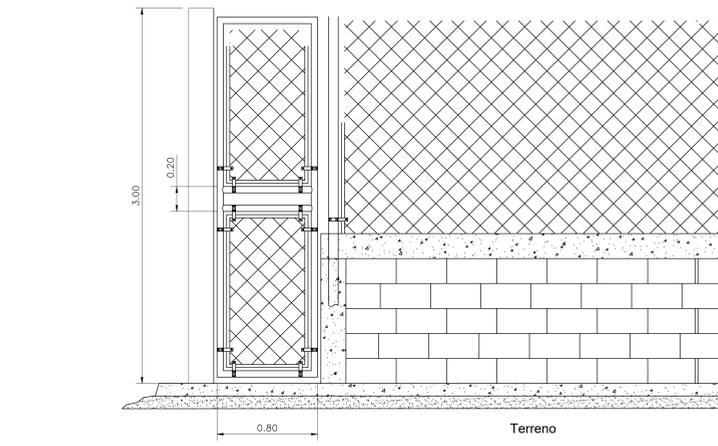

Detalhe B: Esquema do Portão de Ferro
Escala: 1:50

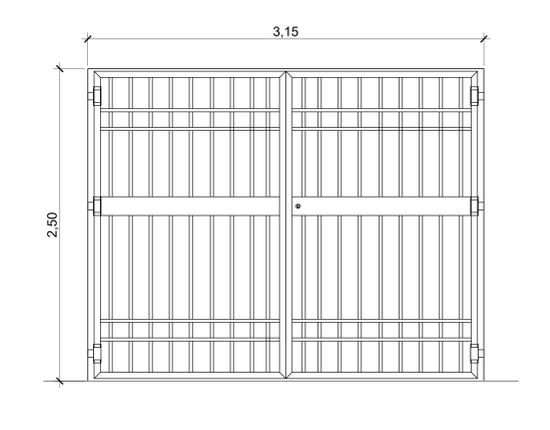

Detalhe C: Enrocamento da Saída da Drenagem
Sem Escala

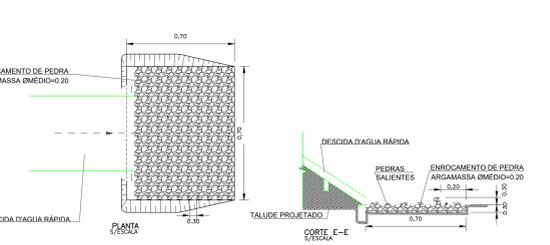

<p>DAC Engenharia</p> <p>Rua Miguel Viana, nº 81, Sala 12 Borro Morro Chic CEP: 37500-000 - Itajaíba / MG Tel: (35) 3623-5720 www.dacengenharia.com.br</p>	<p>GERENÇA DE PROJETOS ALOSIO CAETANO FERREIRA CREA MG 97.132/D</p> <p>COORDENAÇÃO DE PROJETOS DENIS DE SOUZA SILVA CREA MG 121.216/D</p> <p>RESPONSÁVEL TÉCNICO ENR. COEL FLÁVIA C. BARBOSA CREA MG 97.182/D</p> <p>DESENHO FABIANA YOSHINAGA T. SILVA LUIZ ALONSO JULIANO RODRIGUEZ WILLIAM BARALDI LARI</p>
	<p>CLIENTE Prefeitura Municipal de Pouso Alegre</p>
<p>EMPENHAMENTO PRAÇA "CIDADE JARDIM"</p> <p>ENDEREÇO RUA OTÁVIO N. CASTRO POUSO ALEGRE - MINAS GERAIS</p> <p>ASSUNTO PROJETO DE RECUPERAÇÃO PLANTA BAIXA, CORTES, DETALHES</p> <p>DATA PROJ.: 04/02/2019 ESCALA: INDICADA REVISÃO: R00 ARQUIVO: DAC-PM/PA-PCU-REF-PE-ROD.DWG</p>	<p>DISCIPLINA RECUPERAÇÃO</p> <p>FASE DO PROJETO EXECUTIVO</p> <p>FOLHA Nº ÚNICA</p>