

PROJETO ARQUITETÔNICO UNIDADE BÁSICA DE SAÚDE CAJURU  
ESCALA INDICADA

QUADRO DE ÁREAS	
ÁREA DO TERRENO	380,85 M²
ÁREA A CONSTRUIR	247,20 M²
ÁREA TOTAL	247,20 M²
TAXA DE OCUPAÇÃO	64,91 %
COEFICIENTE DE APROVEITAMENTO	0,6491
ÁREA PERMEÁVEL	60,00 M² (15,75%)

QUADRO DE ESQUADRIAS					
TIPO	LARGURA	ALTURA	PEITORIL	QUANT.	MODELO
<b>PORTAS</b>					
PV1	2,50	2,10	---	01	VIDRO E ALUMÍNIO 4 FOLHAS DESLIZANTES
PM2	0,90	2,10	---	14	MADEIRA FOLHA ÚNICA ABERTURA CONVENCIONAL
PM3	0,80	2,10	---	07	MADEIRA FOLHA ÚNICA ABERTURA CONVENCIONAL
PM4	1,10	2,10	---	01	MADEIRA FOLHA ÚNICA ABERTURA CONVENCIONAL
PG5	2,50	2,00	---	01	PORTÃO DE GRADE 2 FOLHAS ABRIR
PV6	1,00	2,10	---	01	VIDRO FOLHA ÚNICA DESLIZANTE
<b>JANELAS</b>					
JA1	1,80	0,60	1,50	01	ALUMÍNIO E VIDRO MAXIM-AR 3 FOLHAS
JA2	1,60	0,60	1,50	06	ALUMÍNIO E VIDRO MAXIM-AR 2 FOLHAS
JA3	0,60	0,60	1,50	10	ALUMÍNIO E VIDRO MAXIM-AR FOLHA ÚNICA
JA4	2,40	0,60	1,50	01	ALUMÍNIO E VIDRO MAXIM-AR 3 FOLHAS
JA5	1,00	0,60	1,50	03	ALUMÍNIO E VIDRO MAXIM-AR FOLHA ÚNICA

QUADRO DE ESPECIFICAÇÃO DE ACABAMENTO

	PISO	REVESTIMENTO
	TETO	RODAPE
P1	PISO EM CERÂMICA ESMALTADA EXTRA 45X45CM	
P2	TINTA ACRÍLICA PREMIUM PARA PISO COR CONCRETO	
P3	GRAMA SÃO CARLOS	
SOLEIRA EM MÁRMORE POLIDO BRANCO COMUM E=2 CM		
<b>TETO</b>		
T1	PINTURA EM TINTA ACRÍLICA PREMIUM - BRANCO FOSCO	
<b>RODAPE</b>		
D1	RODAPE CERÂMICO H=7cm COM PLACAS TIPO ESMALTADA EXTRA	
<b>PAREDE INTERNA</b>		
R1	PINTURA EM TINTA ACRÍLICA PREMIUM - BRANCO FOSCO	
<b>PAREDE EXTERNA</b>		
R1	PINTURA EM TINTA ACRÍLICA PREMIUM - BRANCO FOSCO	
R2	PINTURA EM TINTA ACRÍLICA PREMIUM - AZUL CETIM	

NOTAS:

- COTAS EM CENTÍMETROS, E NÍVEIS EM METROS;
- CONFERIR MEDIDAS NO LOCAL.
- OS DETALHES CONSTRUTIVOS ESTÃO APRESENTADOS NO MEMORIAL DESCRITIVO.


REV. 00	24/07/19	EMISSÃO INICIAL	DAC
REVISÃO: DATA :	DESCRICAÇÃO:		RESP.:



<p>Rua Miguel Vianna, nº 81, Sala 12 Bairro Morro Chic CEP: 37500-080 - Itajubá / MG Tel: (35) 3623-5720 www.dacengenharia.com.br</p>	GERÊNCIA DE PROJETOS DENIS DE SOUZA SILVA CREA: MG-127.216/D
	COORDENAÇÃO DE PROJETOS ALOISIO CAETANO FERREIRA CREA: MG-97.132/D
RESPONSÁVEL TÉCNICO ENGR. CIVIL FLÁVIA C. BARBOSA CREA: MG-187.842/D	PROJETO THAIS COMBRA
DESENHO THAIS COMBRA	

EMPREENHIMENTO	
<b>IMPLANTAÇÃO DA UNIDADE BÁSICA DE SAÚDE CAJURU</b>	
ENDEREÇO	DISCIPLINA
ESTRADA MUNICIPAL DO PANTANO - BAIRRO CAJURU POUSO ALEGRE - MINAS GERAIS	ARQUITETÔNICO
ASSUNTO	FASE DO PROJETO
PLANTA BAIXA E TABELAS	EXECUTIVO
	FOLHA Nº.
	01/02

DATA INICIAL	ESCALA	REVISÃO	ARQUIVO
28/06/2019	INDICADA	ROO	DAC-PMPA-CAJ-PE-ARQ-01-ROO.DWG

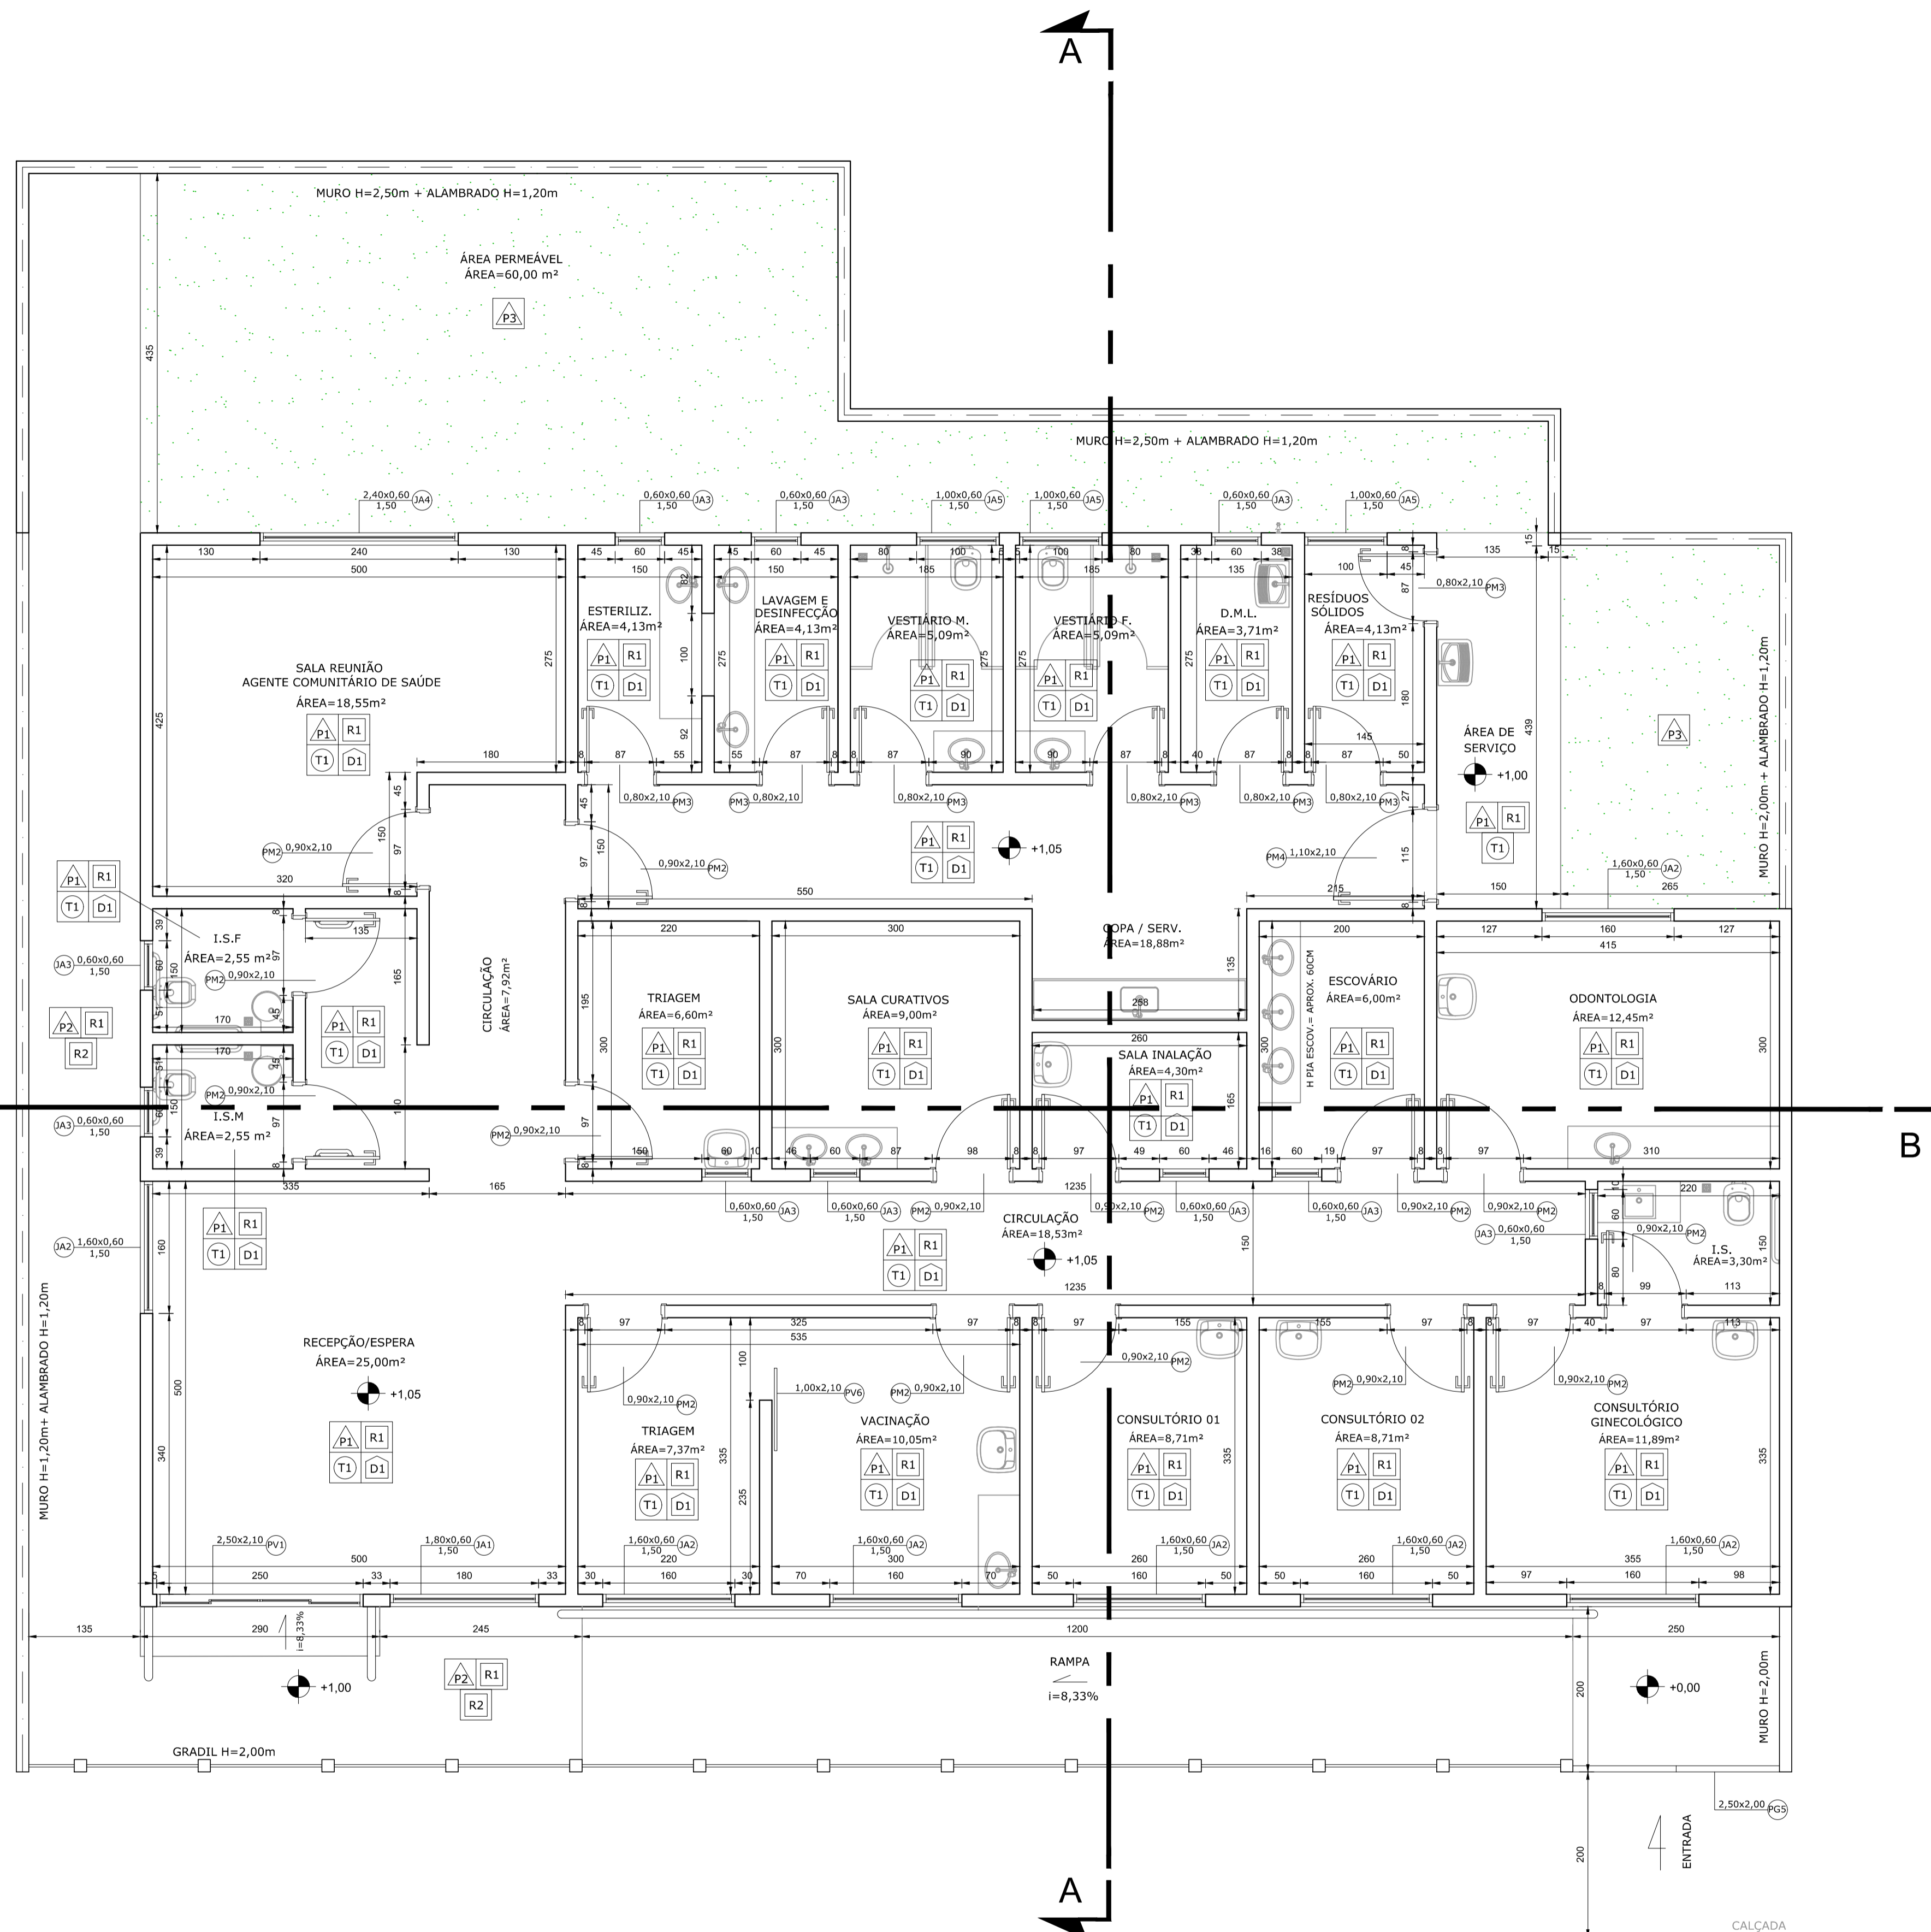

PLANTA BAIXA  
Escala: 1:50

ESTRADA MUNICIPAL