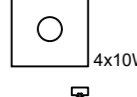
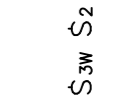
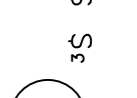
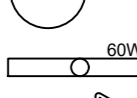

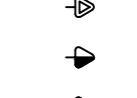


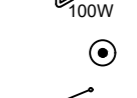
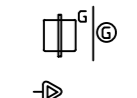






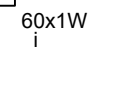

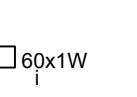



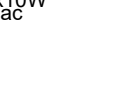
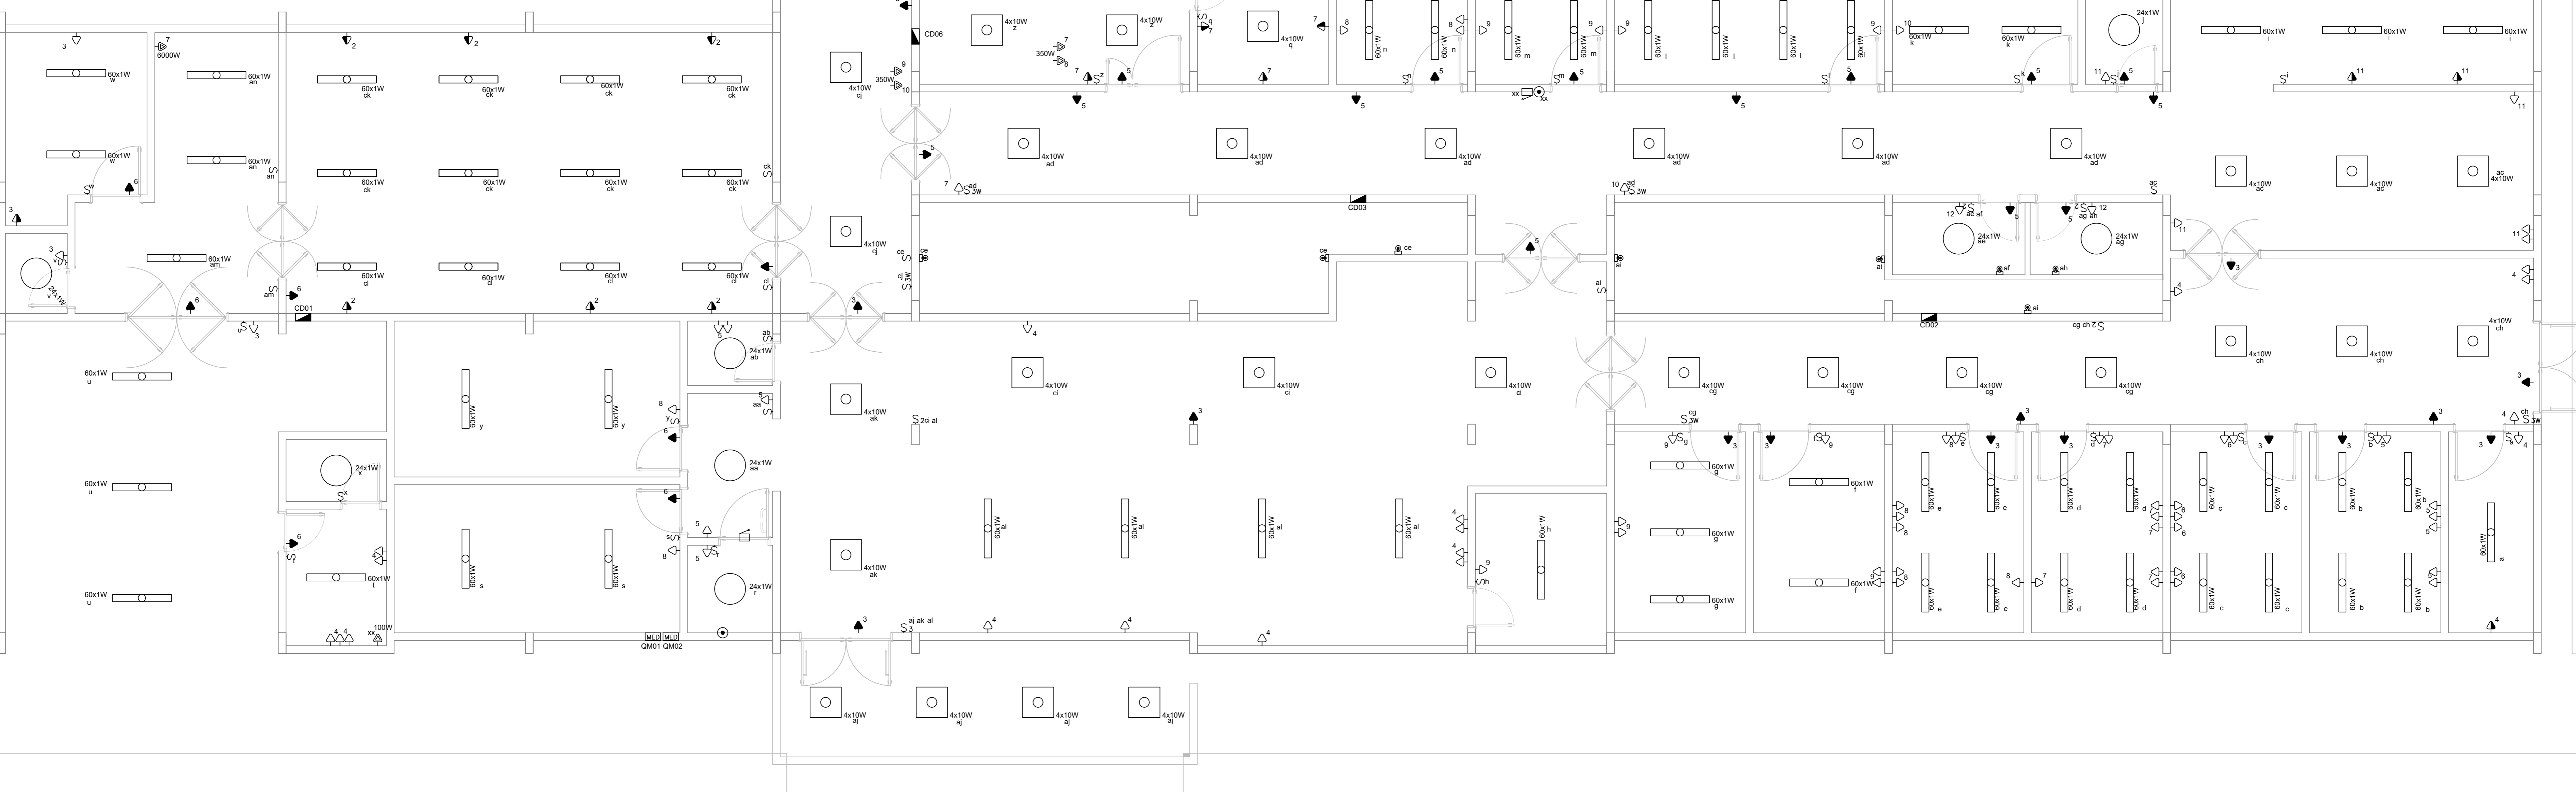


PLANTA TÉRREO - LUMINOTÉCNICO
ESCALA 1:50 m

- LEGENDA:**
-  - LUMINÁRIA LED EMBUTIR 4X10W
 -  - ARANDELA LED C
 -  - INTERRUPTOR DUPLO
 -  - INTERRUPTOR PARALELO
 -  - INTERRUPTOR SIMPLES
 -  - INTERRUPTOR TRIPLO
 -  - LUMINÁRIA LED PENDENTE CIRCULAR 24W
 -  - LUMINÁRIA LED PENDENTE 60W
 -  - PRESSURIZADOR CISTERNA
 -  - PRESSURIZADOR CISTERNA RESERVA
 -  - PRESSURIZADOR RESERVATÓRIO
 -  - PRESSURIZADOR RESERVATÓRIO RESERVA
 -  - TOMADA 130CM
 -  - TOMADA 230CM
 -  - TOMADA BAIXA 30CM
 -  - TOMADA PARA CHUVEIRO BIFÁSICA
 -  - TOMADA TRIFÁSICA 3P - COMPRESSOR VÁCUO
 -  - QUADRO GERAL DE LUZ E FORÇA
 -  - CENTRAL DE ALARME
 -  - BOTÃO DE CAMPANHA
 -  - CAMPANHA
 -  - GERADOR
 -  - TOMADA DEDICADA - RAIO-X



  Universidade Federal de Itajubá	PROJETO GERÊNCIA DE PROJETOS DENIS DE SOUZA SILVA COORDENAÇÃO DE PROJETOS GERALDO LÚCIO TAGO FILHO CREA: MG 22.5862 RESPONSÁVEL TÉCNICO ENG. ELETRICISTA ADRIANO M. CAMPOS CREA: MG 147.3622 DESENHO DOMENECOS MANOEL DE MORAIS NETO FRANCISCO CHOCONE NETO VINÍCIUS SILVEIRA FORMIGA WILLIAM BANDELI LARI	 Prefeitura Municipal de Pouso Alegre	DESEMPENHAMENTO UNIDADE DE PRONTO ATENDIMENTO ENDEREÇO RUA COMENDADOR JOSÉ GARCIA POUSO ALEGRE - MINAS GERAIS ABREVIADO PROJETO EXECUTIVO DE INSTALAÇÕES ELÉTRICAS PLANTA BAIXA DE PROJETO LUMINOTÉCNICO DATA ORIGINAL: 10/06/2018 ESCALA: 1:50M REVISÃO: R01 ARQUIVO: FAREFE-PMPA-LPA-ELE-FE-R01.DWG
			DISCIPLINA: INSTALAÇÕES ELÉTRICAS FASE DO PROJETO: EXECUTIVO FOLHA Nº: 01/10