




PLANTA BAIXA
Escala: 1:75

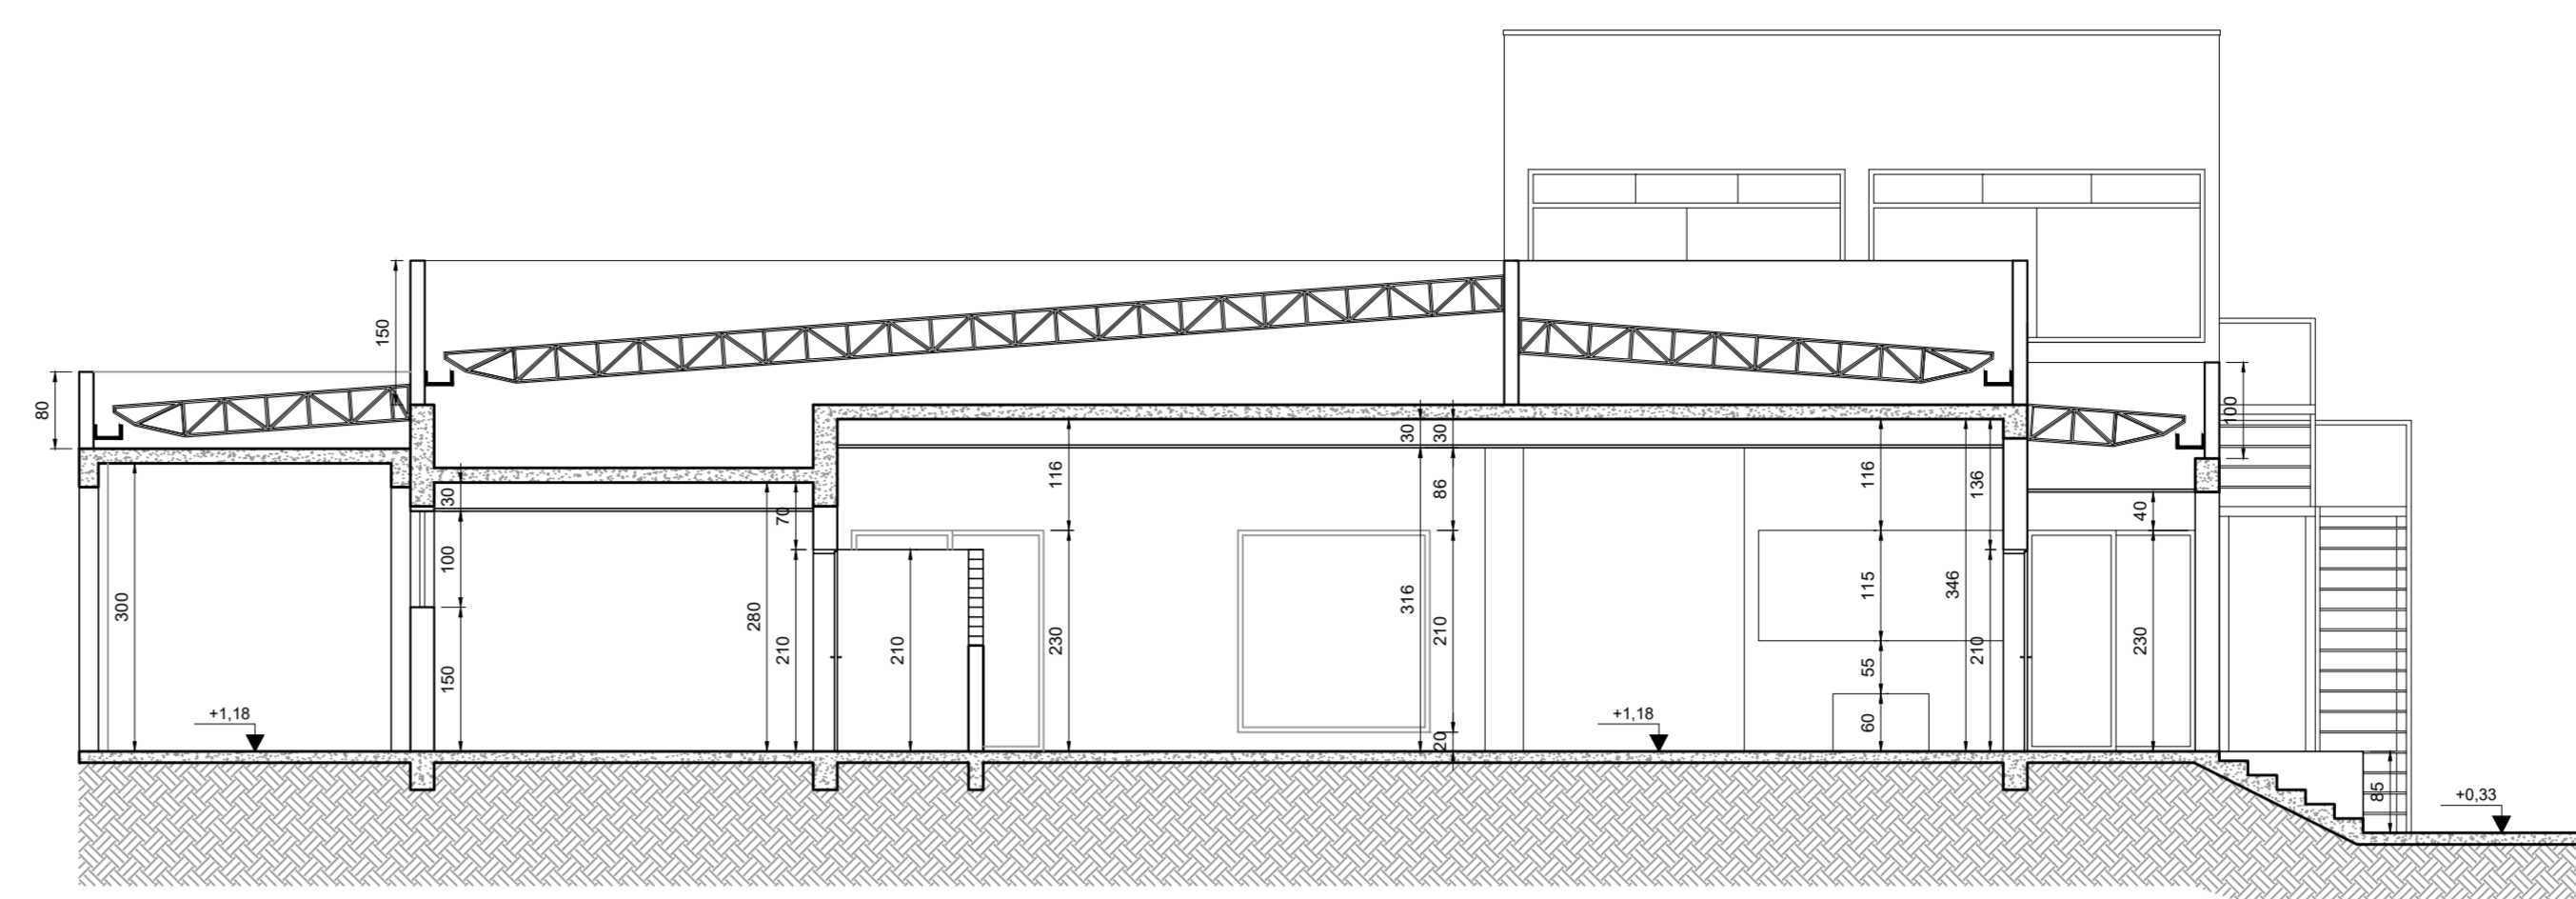


CORTE AA
Escala: 1:75

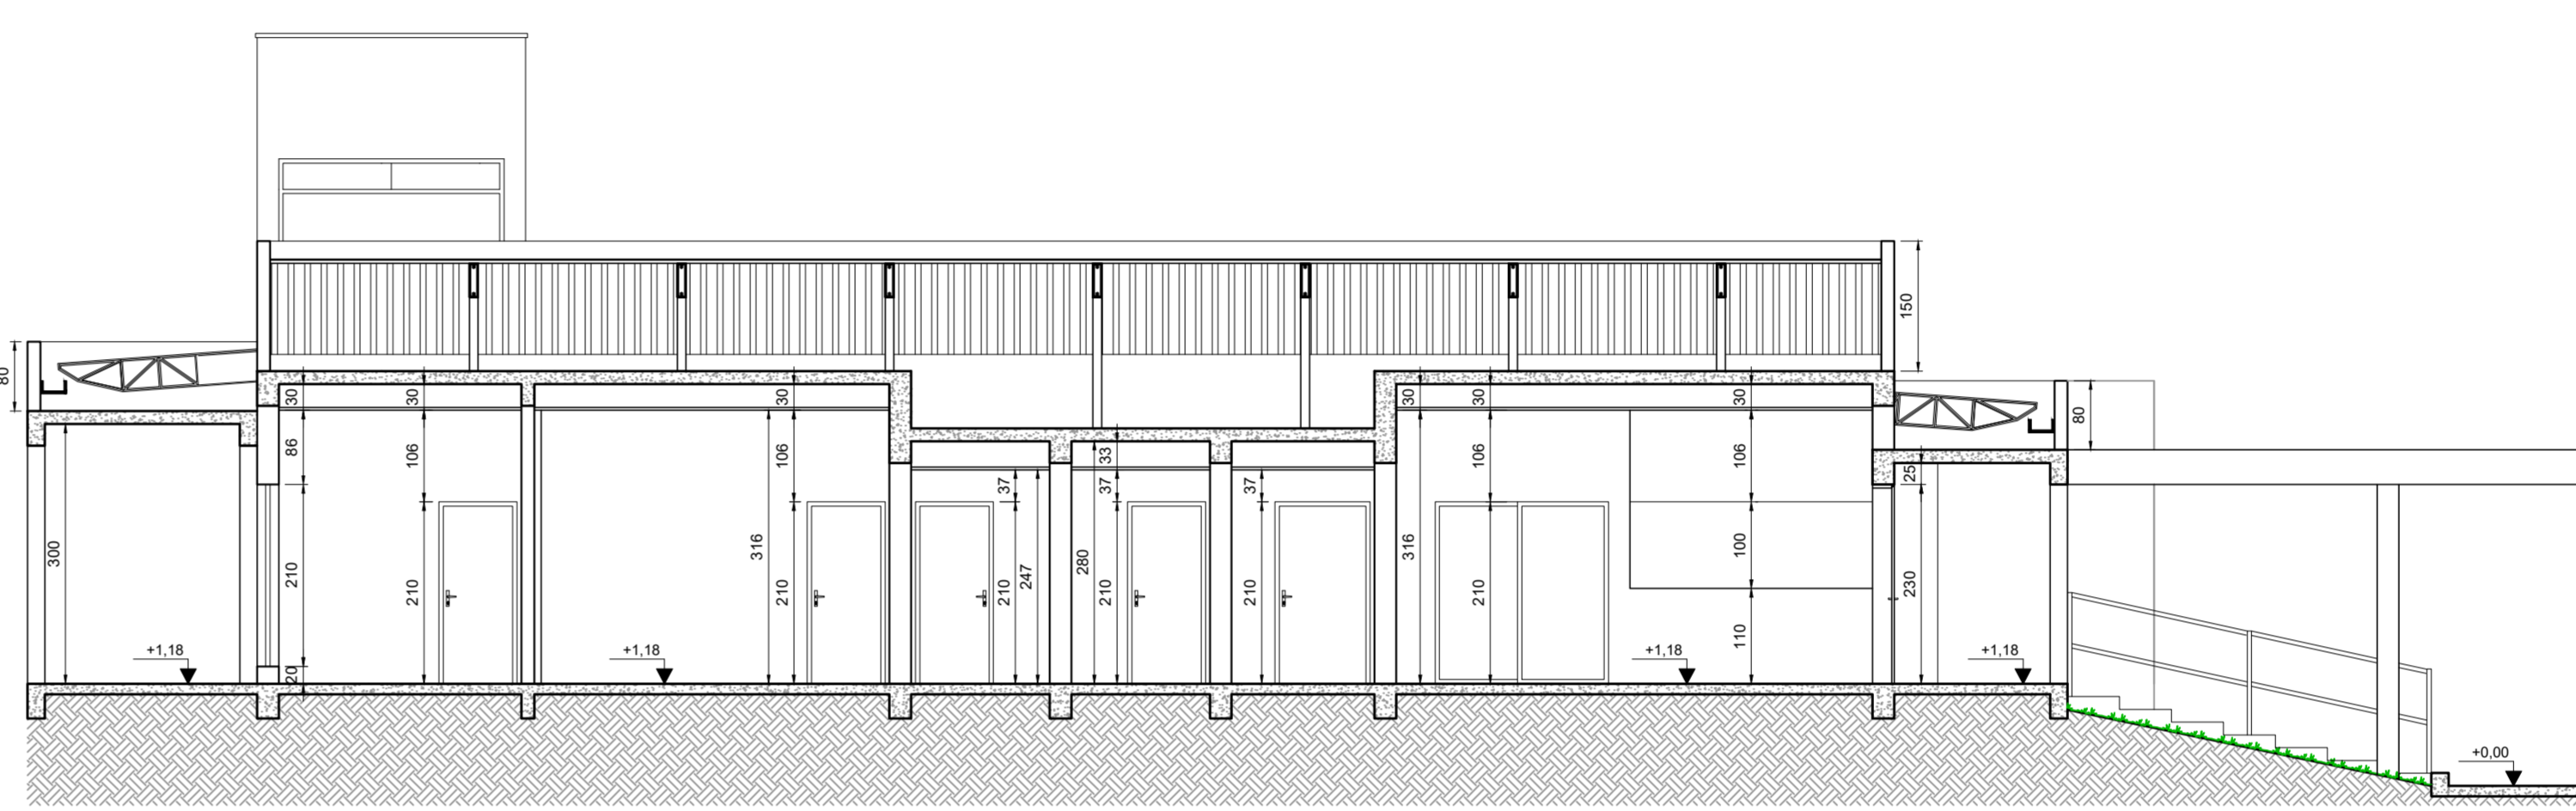

CORTE BB
Escala: 1:75

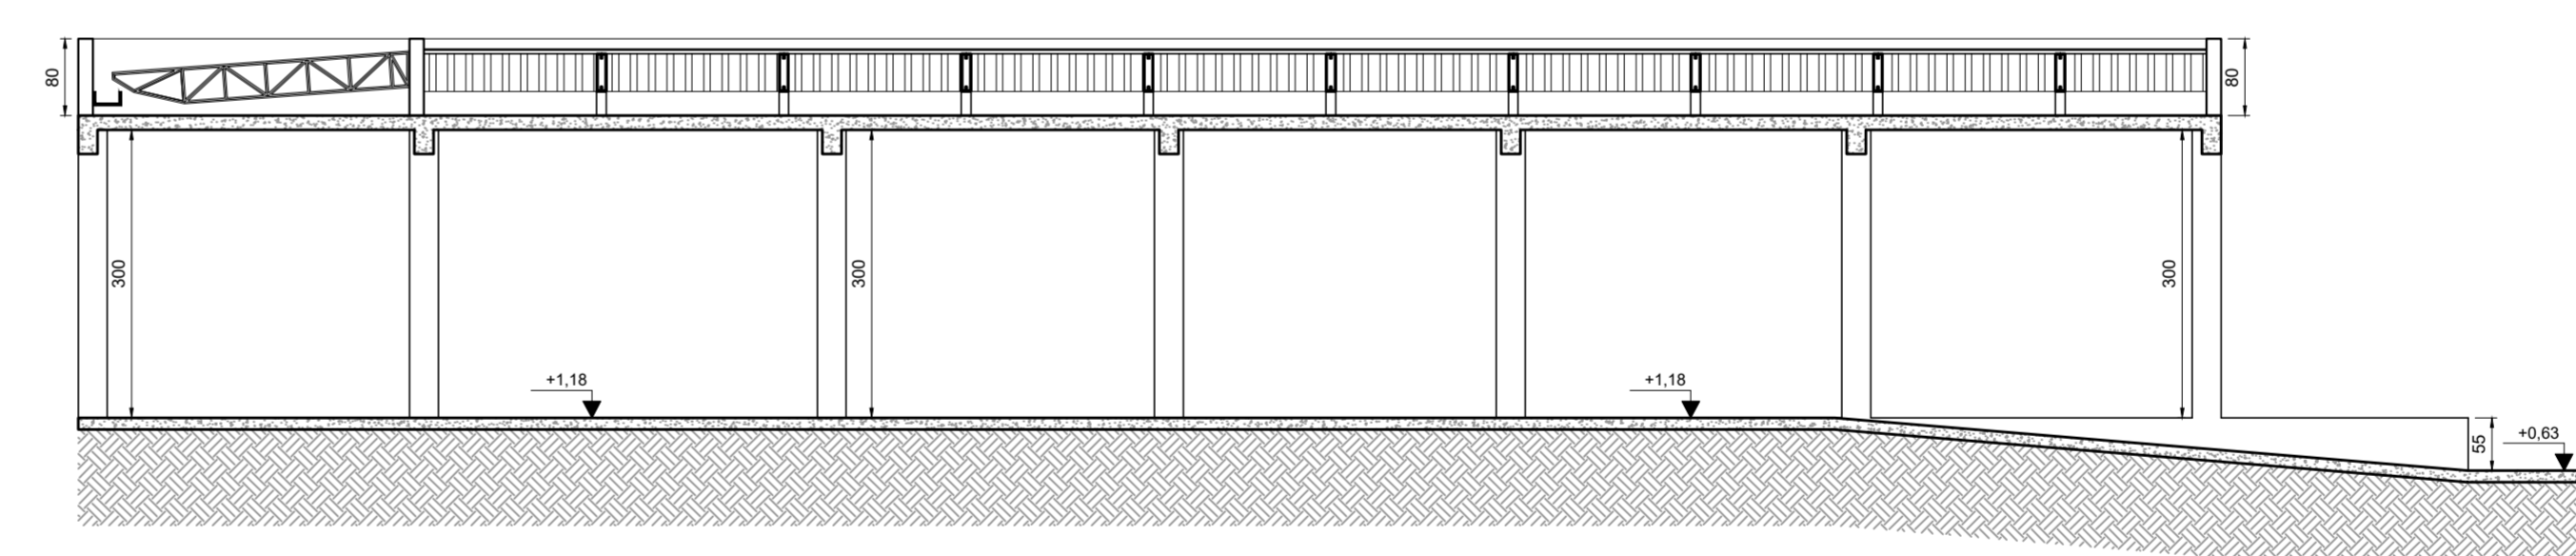

CORTE CC
Escala: 1:75

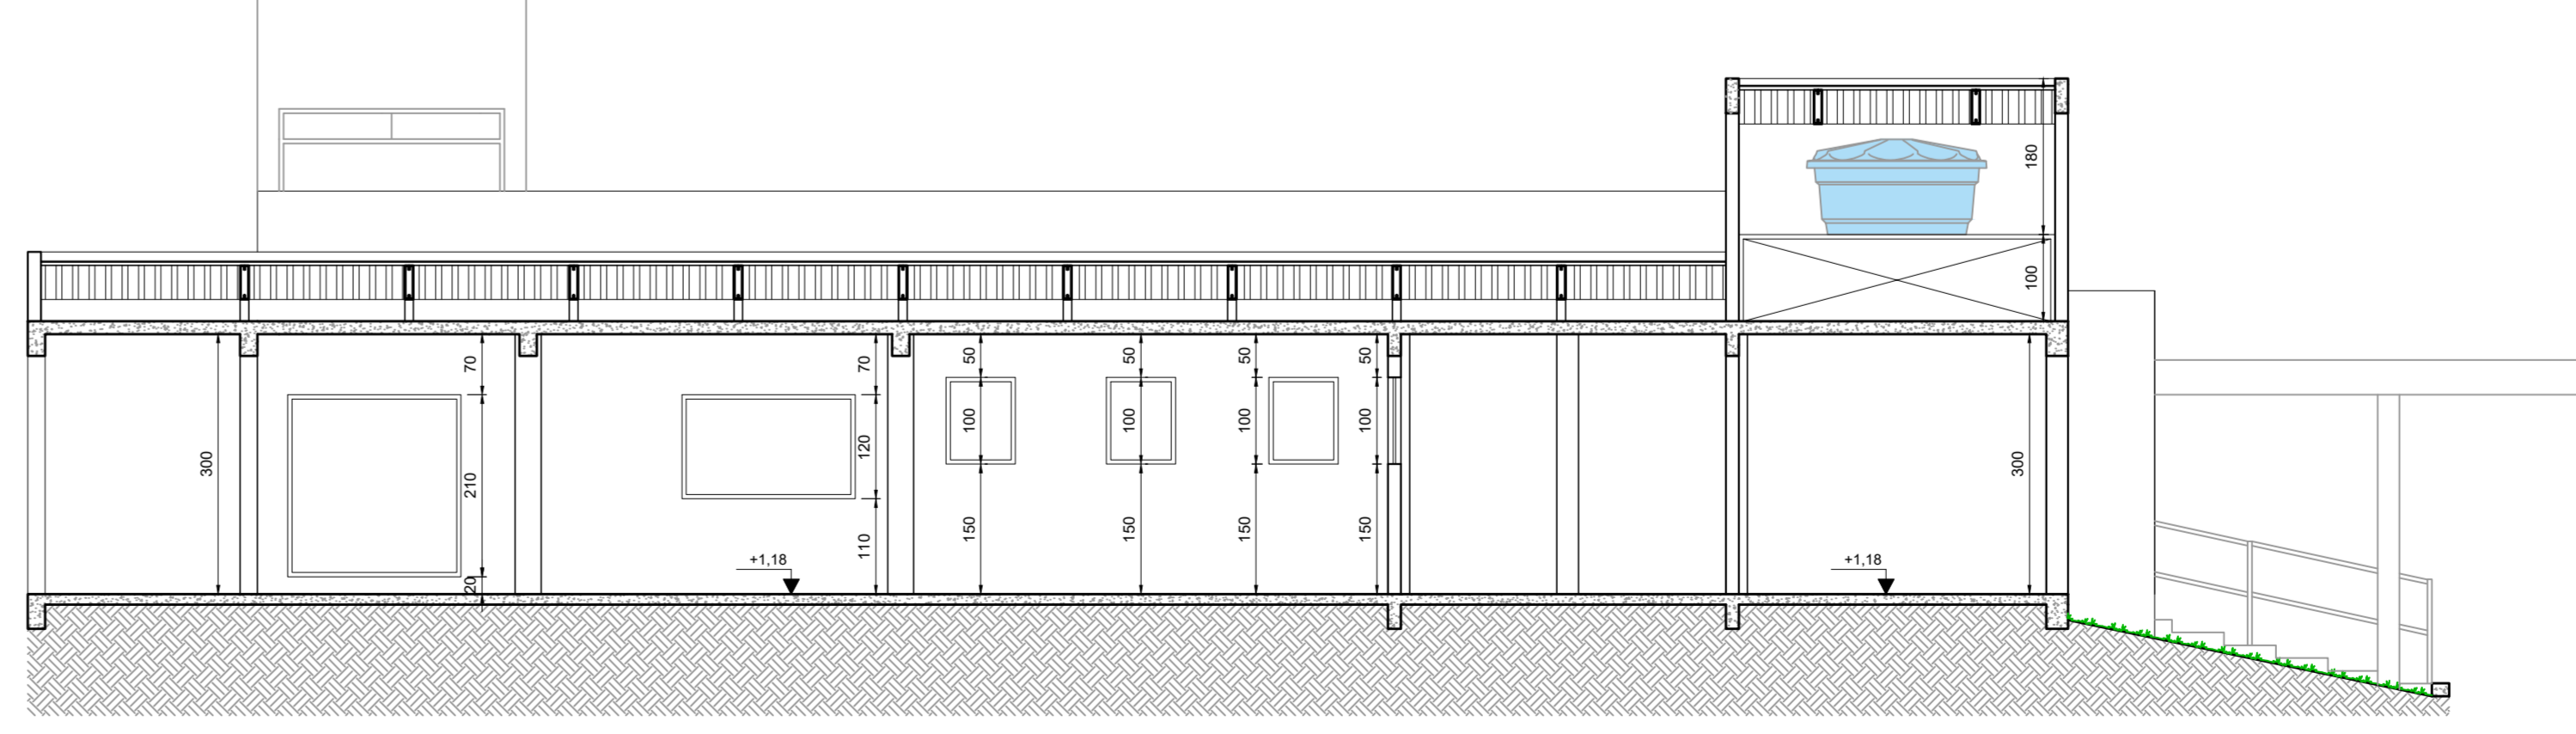

CORTE DD
Escala: 1:75

QUADRO DE ÁREAS	
ÁREA TOTAL DO TERRENO	343.894,41 M ²
ÁREA A REFORMAR	431,77 M ²
ÁREA A CONSTRUIR	142,20 M ²
ÁREA TOTAL	573,97 M ²
TAXA DE OCUPAÇÃO	0,16 %
COEFICIENTE DE APROVEITAMENTO	0,002

QUADRO DE ESQUADRIAS					
TIPO	LARGURA	ALTURA	PEITORIL	QUANT.	MODELO
PV1	2,00	2,30	---	04	VÍDRIO 7 FOLHAS ABERTURA DESLIZANTE
PV2	3,30	2,30	---	01	VÍDRIO 7 FOLHAS ABERTURA DESLIZANTE
PV3	1,75	2,30	---	01	VÍDRIO 7 FOLHAS ABERTURA DESLIZANTE
PV4	2,55	2,30	---	01	VÍDRIO 7 FOLHAS ABERTURA DESLIZANTE
PV5	2,00	2,10	---	02	VÍDRIO 7 FOLHAS ABERTURA DESLIZANTE
PV6	3,50	2,30	---	01	VÍDRIO 7 FOLHAS ABERTURA DESLIZANTE
PV7	0,90	2,10	---	01	VÍDRIO 7 FOLHAS ABERTURA DESLIZANTE
PM1	0,70	2,10	---	01	ABERTURA CONVENCIONAL
PM2	0,80	2,00	---	07	ABERTURA CONVENCIONAL
PM3	0,90	2,10	---	01	ABERTURA CONVENCIONAL
PA1	0,80	0,80	4,70	01	ABERTURA CONVENCIONAL

QUADRO DE ESPECIFICAÇÃO DE ACABAMENTO	
PISO	
P1	PISO PORCELANATO BORDA RETA
P2	PISO CIMENTO QUEIMADO
P3	PISO CIMENTADO
TETO	
T1	GESSO DESEMPENADO
T2	GESSO DESEMPENADO COM SANCA
T3	FORRO EM DRYWALL
PAREDE INTERNA	
R1	PINTURA EM TINTA ACRÍLICA PREMIUM - BISCOITO CASEIRO
R2	REVESTIMENTO ESMALTADO BRILHANTE TITANIUM BRANCO 25x35CM
R3	REVESTIMENTO ESMALTADO 20x20CM
PAREDE EXTERNA	
R1	PINTURA EM TINTA ACRÍLICA PREMIUM - BISCOITO CASEIRO
R4	PINTURA EM TINTA ACRÍLICA PREMIUM - CONCHA DO MAR
R5	PINTURA EM TINTA ACRÍLICA PREMIUM - NIQUEL
R6	PINTURA EM TINTA ACRÍLICA PREMIUM - VERMELHA
R7	PINTURA EM TINTA ACRÍLICA PREMIUM - BRANCO
RODAPE	
D1	RODAPE REVESTIMENTO EM MÁRMORE BRANCO, H=10CM

- NOTAS**
- COTAS EM CENTÍMETROS E NÍVEIS EM METROS;
 - CONFERIR MEDIDAS NO LOCAL;
 - VERIFICAR POSIÇÃO EXATA DOS PILARES NO PROJETO ESTRUTURAL;
 - VERIFICAR DETALHES CONSTRUTIVOS PERTINENTES NAS PRANCHAS DE DETALHAMENTO E MEMORIAL DESCRITIVO;
 - ALTERAÇÕES NESTE PROJETO SOMENTE COM AUTORIZAÇÃO EXPRESSA DA EMPRESA PROJETISTA;
- REFERÊNCIAS**
- PLANILHA DE QUANTITATIVOS;
 - MEMORIAL DESCRITIVO E ESPECIFICAÇÕES TÉCNICAS.

REV. 00	06/07/20	EMISSÃO INICIAL	DAC
REVISÃO:	DATA:	DESCRIÇÃO:	RESP.:
		GERÊNCIA DE PROJETOS DENIS DE SOUZA SILVA CREA: MG-127.216/D COORDENAÇÃO DE PROJETOS ALOISIO CAETANO FERREIRA CREA: MG-97.132/D RESPONSÁVEL TÉCNICO ENGR. CIVIL FLÁVIA C. BARBOSA CREA: MG-187.842/D PROJETO ENGR. CIVIL THAIS WIVANE COMBRA DESENHO ENGR. CIVIL THAIS WIVANE COMBRA	
REFORMA E AMPLIAÇÃO DO AEROPORTO DE POUSO ALEGRE			
ENGENHEIRO AVENIDA JOÃO BATISTA PIFFER, B. JARDIM AEROPORTO POUSO ALEGRE - MINAS GERAIS		DISCIPLINA ARQUITETÔNICO FASE DO PROJETO EXECUTIVO ASSUNTO PLANTA BAIXA E CORTES TABELAS	
DATA INICIAL 06/07/2020		ESCALA INDICADA	
REVISÃO ROO		ARQUIVO DAC-PMPA-AER-PE-ARQ-ROO.DWG	
		FOLHA Nº 01/05	