



LEVANTAMENTO PLANIALTIMÉTRICO CADASTRAL
ESCALA 1:1000

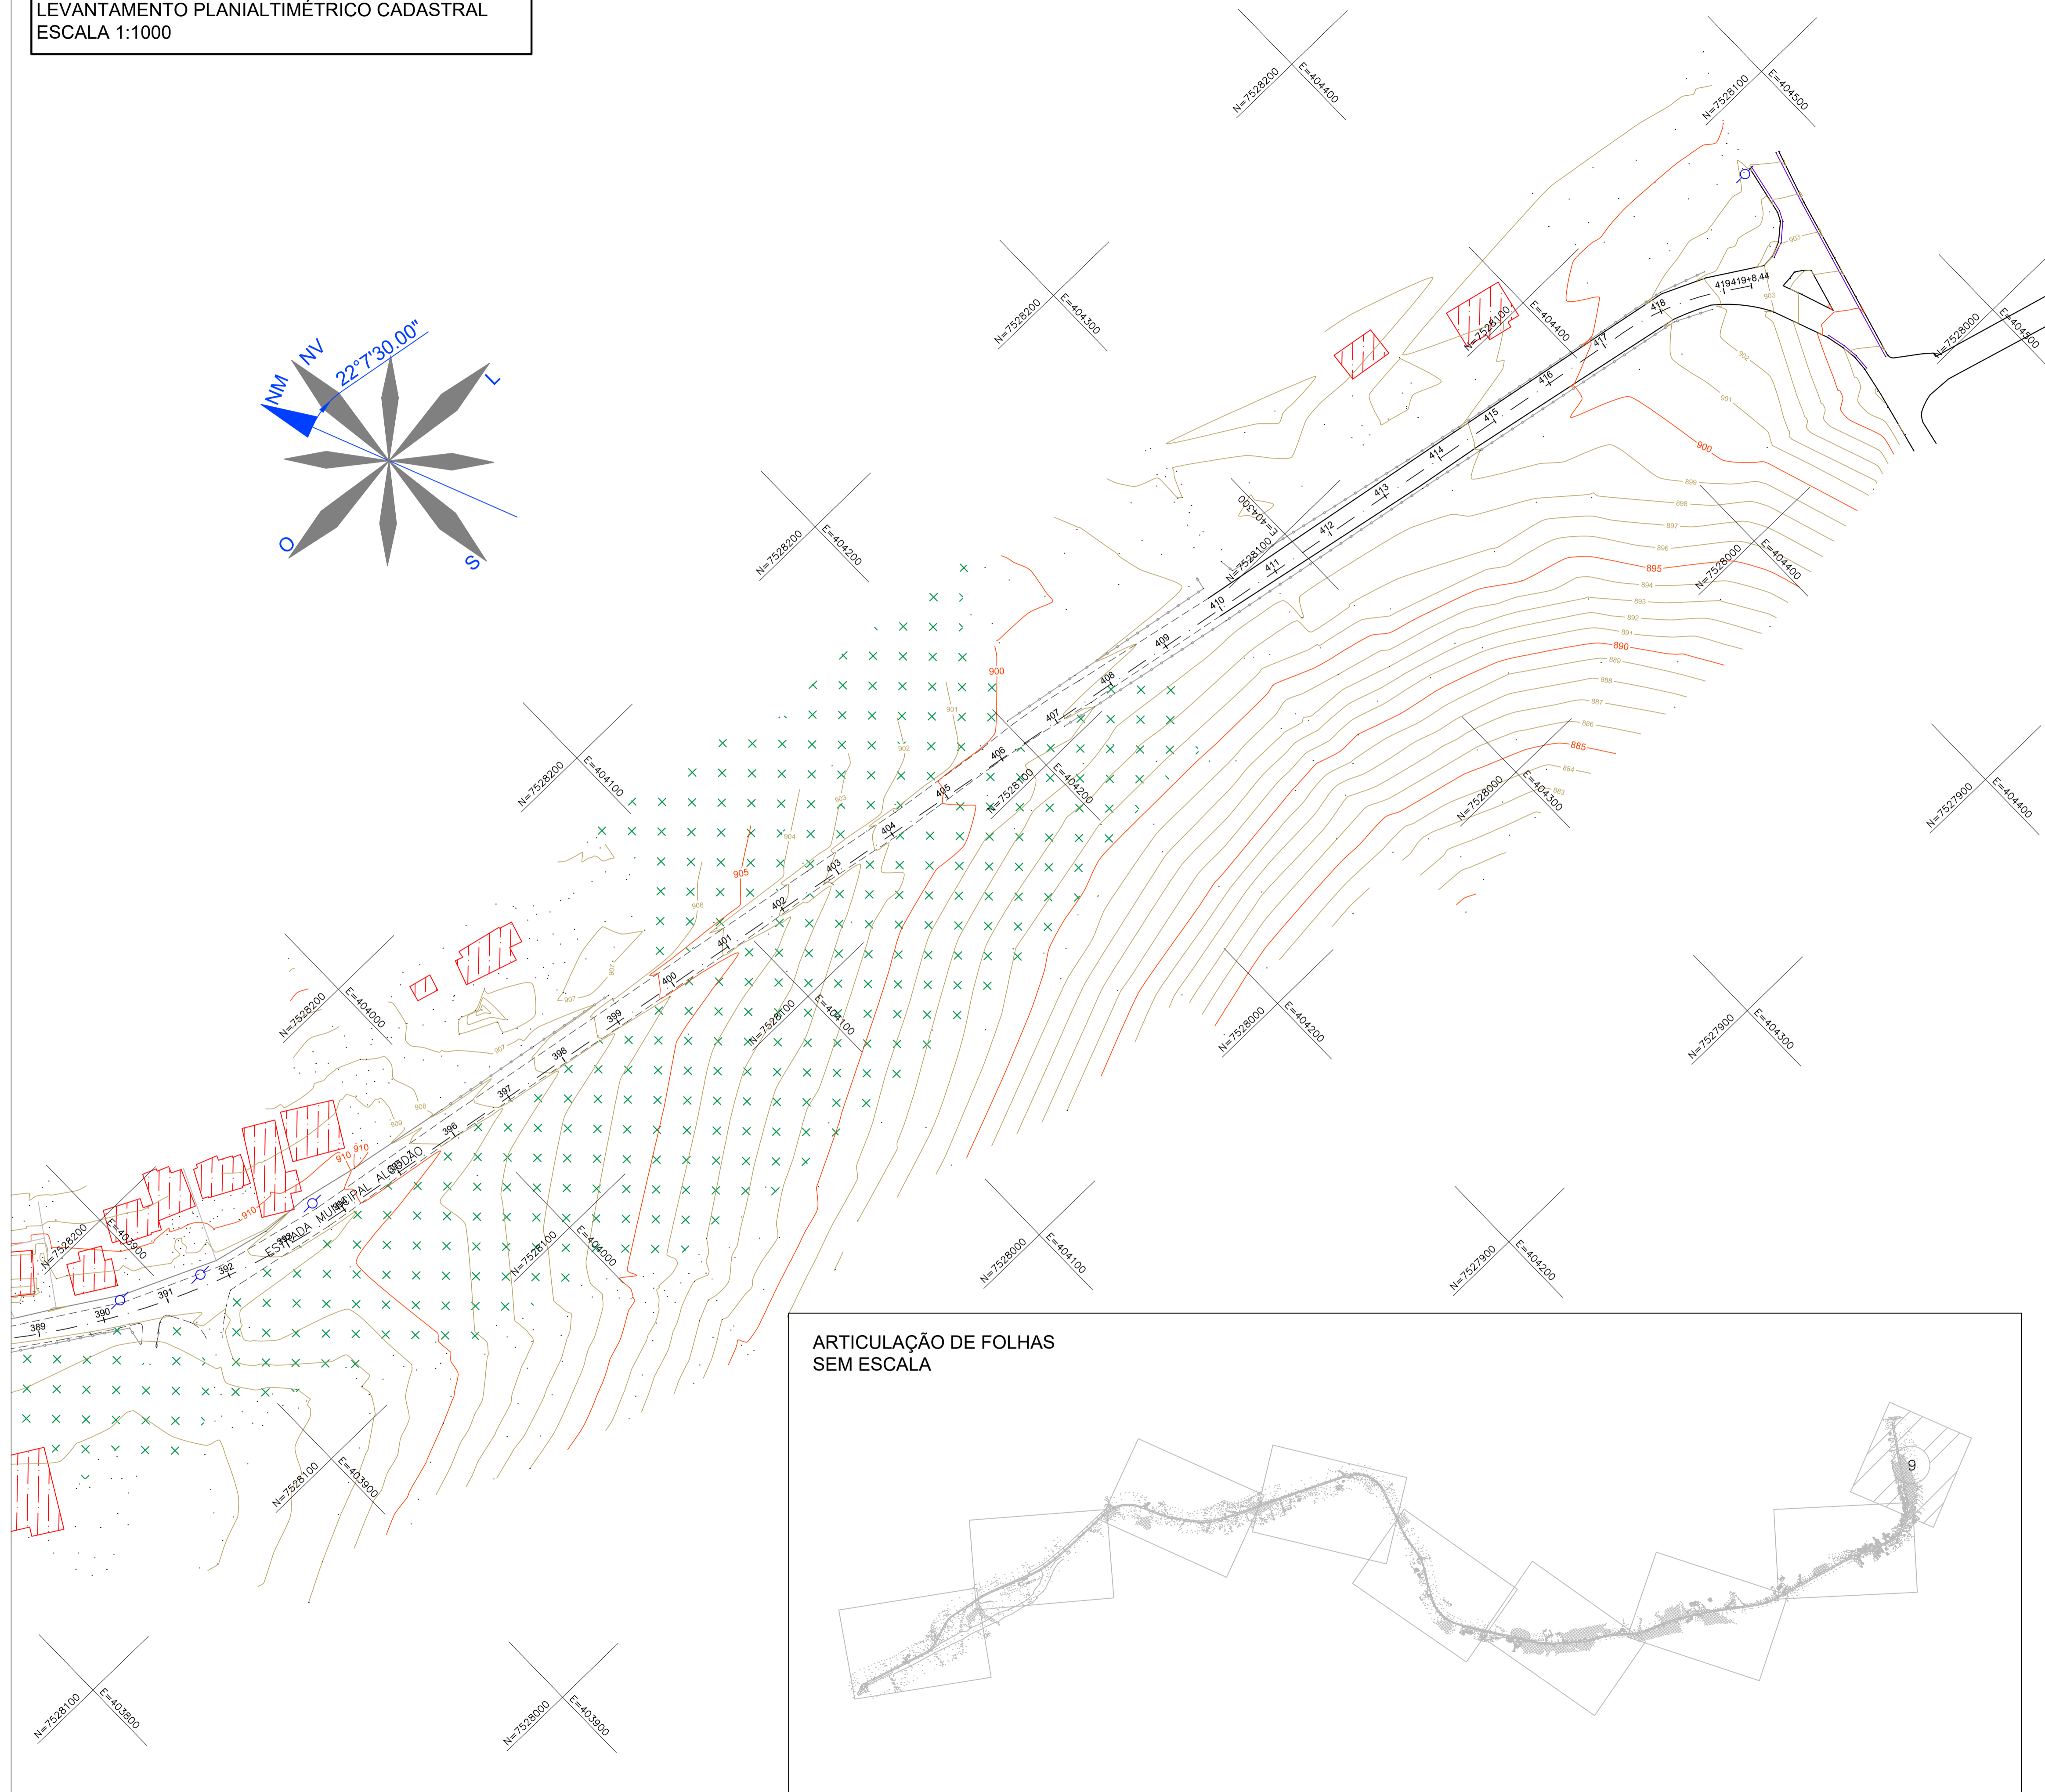

ARTICULAÇÃO DE FOLHAS
SEM ESCALA

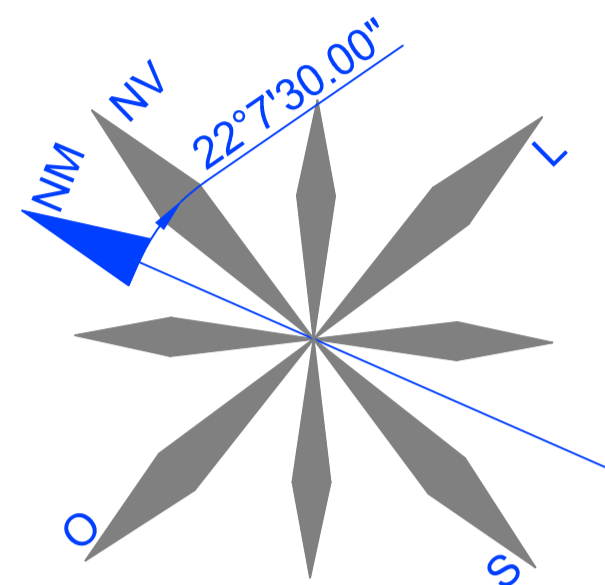

NOTAS:

1. COTAS EM METRO, EXCETO ONDE INDICADO;
2. CURVAS DE NÍVEL:
 - 2.1. CURVAS DE NÍVEL INTERMEDIÁRIAS ESPAÇADAS DE 1,00m;
 - 2.2. CURVAS DE NÍVEL MESTRAS ESPAÇADAS DE 5,00m.
3. INFORMAÇÕES DE GEORREFERENCIAMENTO:
 - 3.1. SISTEMA DE REFERÊNCIA: UNIVERSAL TRANSVERSA DE MERCATOR – UTM;
 - 3.2. ZONA UTM: ZONA 23 SUL;
 - 3.3. DATUM DE REFERÊNCIA HORIZONTAL: SIRGAS 2000;
 - 3.4. DATUM DE REFERÊNCIA VERTICAL: RASTREAMENTO GEODÉSICO;
 - 3.5. EQUIPAMENTO UTILIZADO: PAR DE ANTENAS GNSS DE DUPLA FREQUÊNCIA E RTK DA MARCA STONEX, MODELOS S800 E S800A EM CONJUNTO COM LEVANTAMENTO UTILIZANDO DRONE DJI MAVIC PRO;
4. AS COTAS APRESENTADAS REFEREM-SE A ELEVAÇÕES ORTOMÉTRICAS, CALCULADAS PELO MODELO MAPGEO 2015 (IBGE).
5. PONTO DE REFERÊNCIA:
 - 5.1. TIPO: MARCO DE CONCRETO;
 - 5.2. COORDENADAS (ÉPOCA 2000.4):
 - 5.2.1. LATITUDE: 7.534.987,191 m;
 - 5.2.2. LONGITUDE: 405.204,417 m;
 - 5.2.3. ALTITUDE ORTOMÉTRICA: 889,85 m;

LEGENDA:

- CURVA DE NÍVEL MESTRA
- [X] VEGETAÇÃO
- CURVA DE NÍVEL INTERMEDIÁRIA
- [Red hatched] EDIFICAÇÕES
- MURO
- [Blue circle] POSTE DE CONCRETO
- - - ESTRADA DE TERRA
- [Pink circle] POSTE DE MADEIRA
- LIMITE DA VIA
- [Green tree] ÁRVORES
- CERCA
- [Red wavy line] CURVAS DE NÍVEL

TABELA DE COORDENADAS				
PONTO	DESCRIÇÃO	ELEV.	NORTE	LESTE
01	BASE	889,85	7.534.987,191	405.204,417
5000	BASE	931,58	7.530.156,143	403.804,275

REV. 00	19/11/21	EMISSÃO INICIAL	DAC
REVISÃO:	DATA :	DESCRIÇÃO:	RESP.:



 Rua Miguel Vianna, nº 81, Sala 12 Bairro Morro Chic CEP: 37500-080 – Itajubá / MG Tel: (35) 3623-5720 www.dacengenharia.com.br	GERÊNCIA DE PROJETOS	FELIPE G. ALEXANDRE	CREA: MG-245.296/D
	COORDENAÇÃO DE PROJETOS	ALGOSIO CAETANO FERREIRA	CREA: MG-97.132/D
	RESPONSÁVEL TÉCNICO	ENGR. FLÁVIA C BARBOSA	CREA: MG-187.842/D
	PROJETO	JONAS GUERRERO GONÇALVES	
DESENHO	JONAS GUERRERO GONÇALVES		

EMPREENHIMENTO			
OBRAS DE DRENAGEM E PAVIMENTAÇÃO DA VIA DE INTERLIGAÇÃO DO INSTITUTO FEDERAL-PARQUE REAL AO ALGODÃO			
ENDEREÇO		DISCIPLINA	
ESTRADA MUNICIPAL – BAIRRO ALGODÃO POUSO ALEGRE – MINAS GERAIS		TOPOGRAFIA	
ASSUNTO		FASE DO PROJETO	
LEVANTAMENTO TOPOGRÁFICO CADASTRAL PLANTA BAIXA		EXECUTIVO	
		FOLHA Nº.	
		09/09	
DATA INICIAL	ESCALA	REVISÃO	ARQUIVO
19/11/2021	1:1000	ROO	DAC-PMPA-ALG-TOP-PE-ROO.DWG