


PLANTA BAIXA
ESCALA 1:100

Deverão ser removidas as telhas:
Toda a estrutura do telhado existente na
área demarcada deverá ser trocada.
As telhas removidas deverão ser
recolocadas após a troca da estrutura.

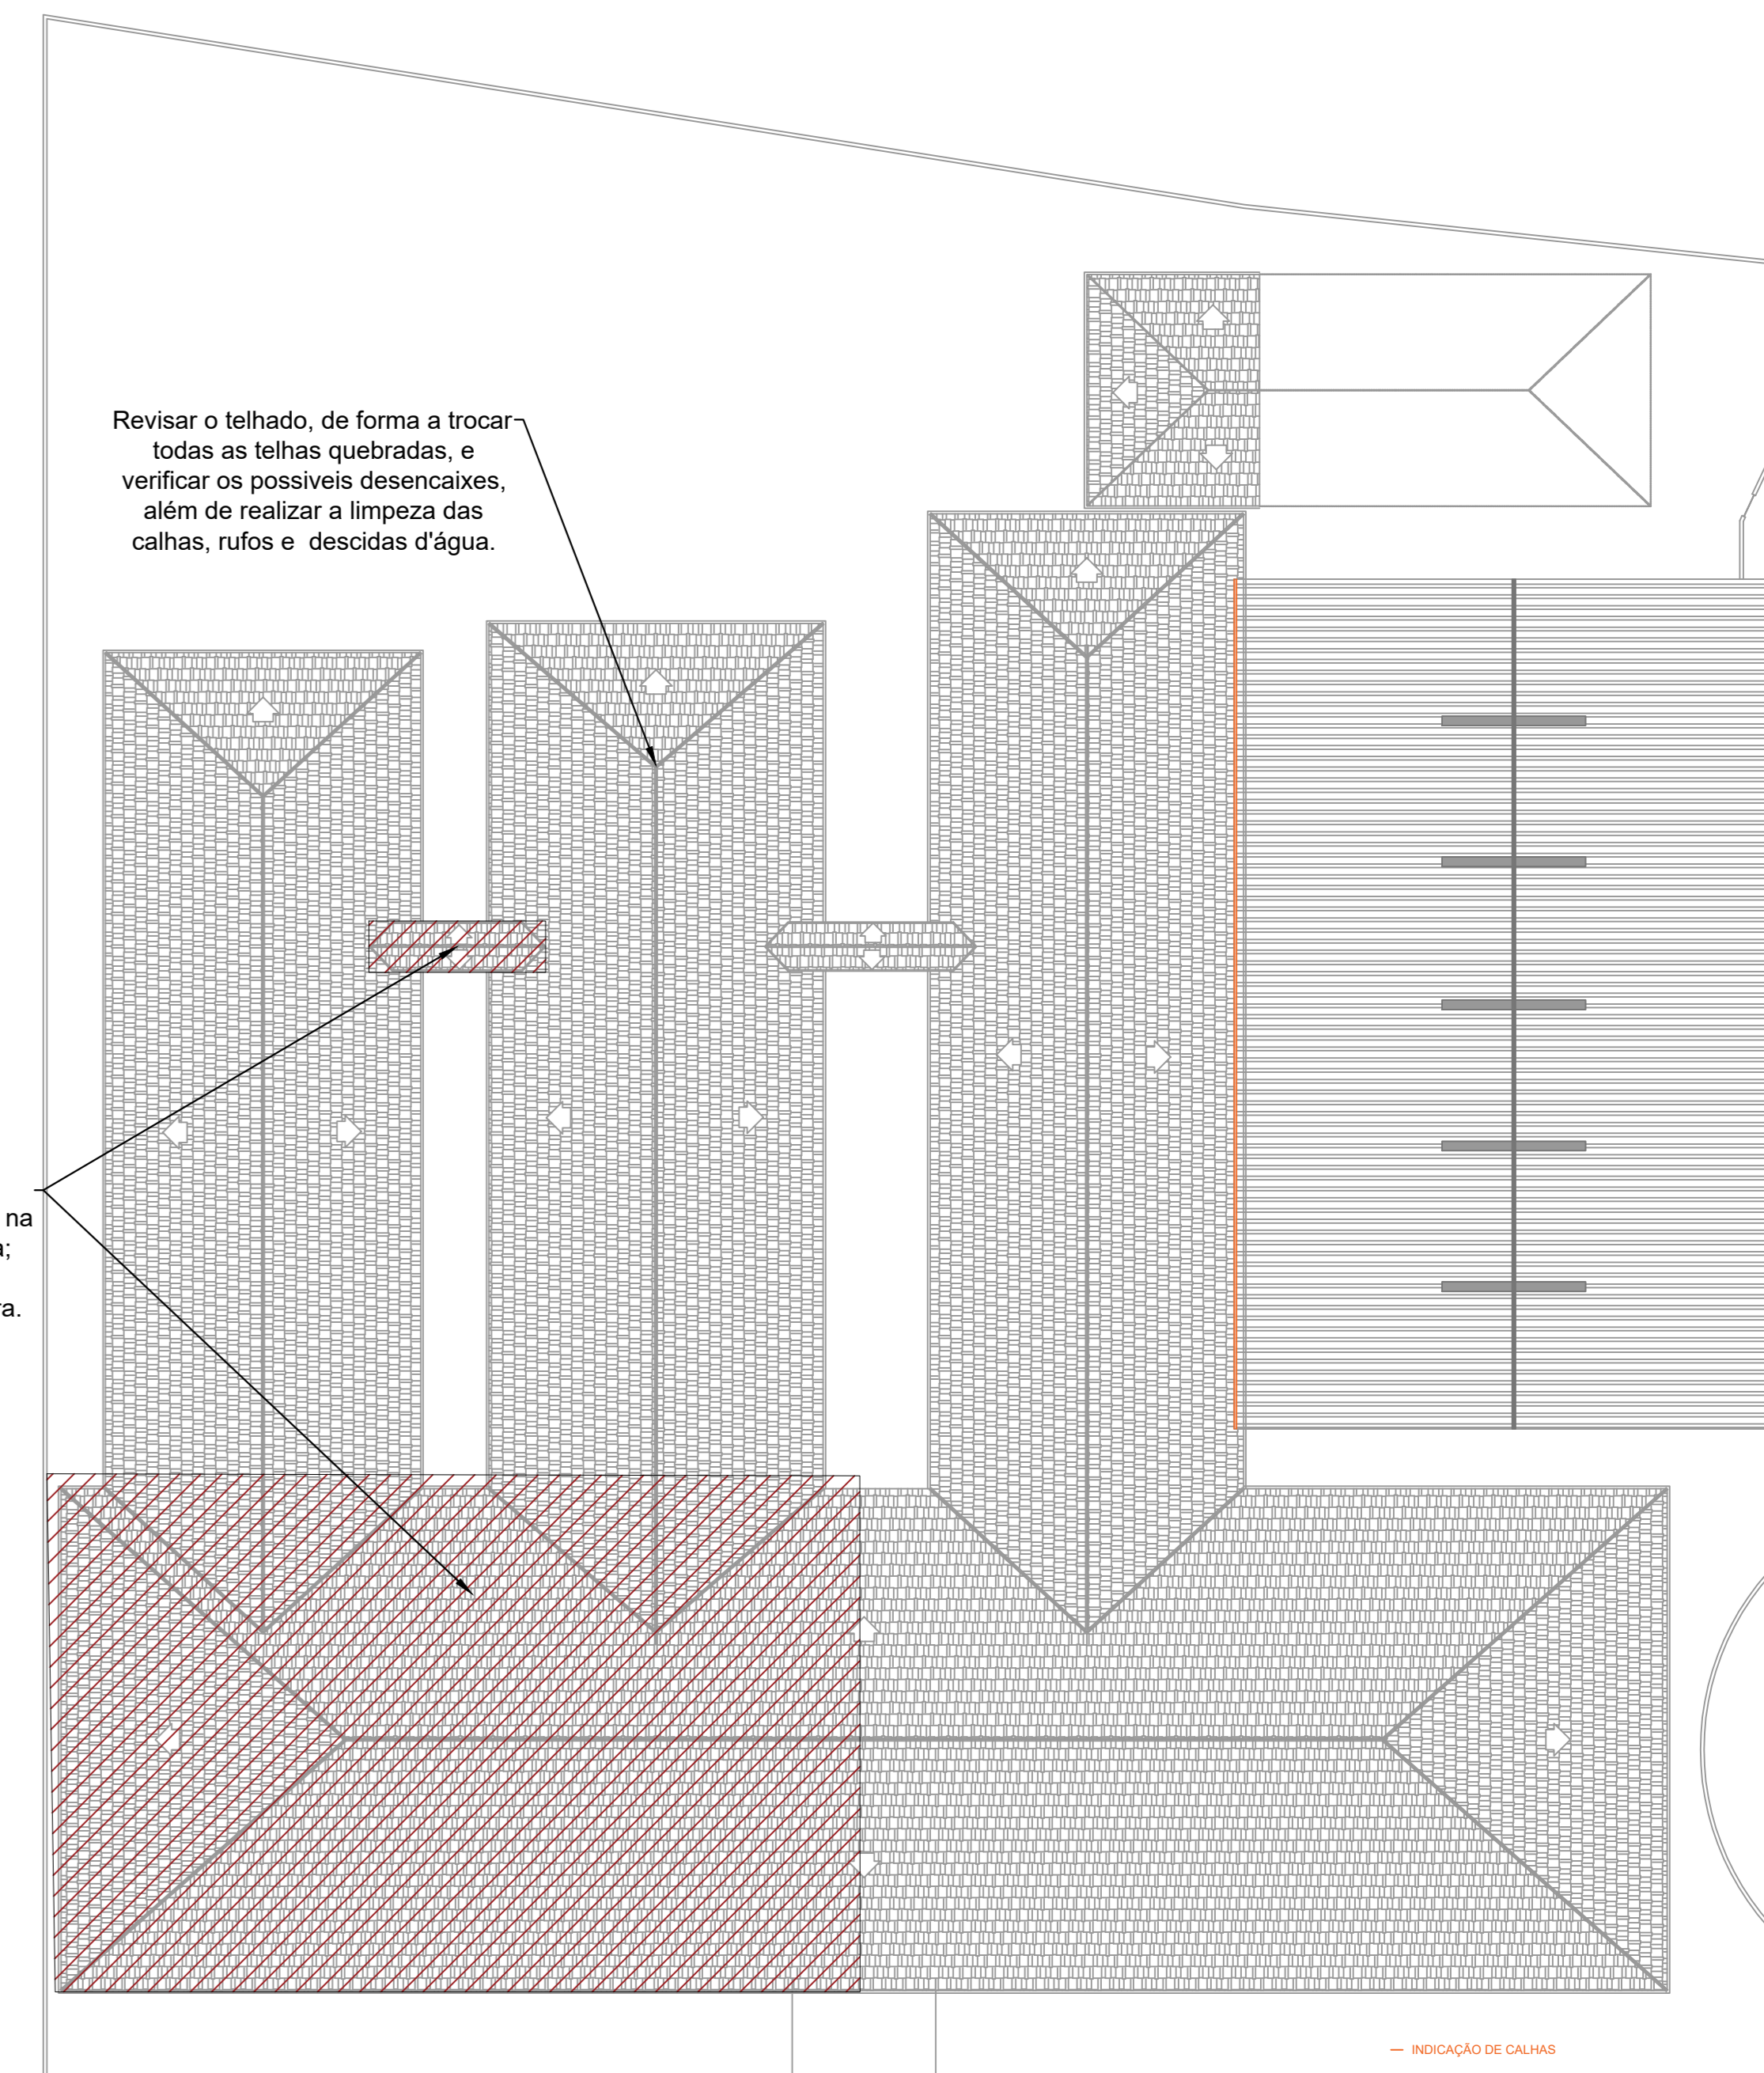

PLANTA DE COBERTURA
ESCALA 1:100

QUADRO DE ESQUADRIAS			
TIPO	LARGURA	ALTURA	PEITORIL
PORTAS			
PM1	0,80	2,10	---
PM2	0,70	2,10	---
PM3	0,90	2,10	---
JANELAS			
JA1	2,00	1,00	1,10
JA2	2,00	0,50	2,10
JA3	2,00	0,50	1,60

LEGENDA DE SERVIÇOS

DEMOLIÇÃO DE ALVENARIA	1
CONSTRUÇÃO DE ALVENARIA	2
ASSENTAMENTO DE SOLEIRA	3
TRATAMENTO DE TRINCAS EXISTENTES NA PAREDE	4
TRATAMENTO DE TRINCAS EXISTENTES NO TETO	5
ASSENTAMENTO DE PISO, COM ARGAMASSA PISO SOBRE PISO	6
REMOÇÃO DO RODAPÉ	7
INSTALAÇÃO DO RODAPÉ	8
REMOÇÃO DOS AZULEJOS	9
INSTALAÇÃO DOS AZULEJOS	10
PINTURA INTERNA COM TINTA LAVAVEL	11
PINTURA INTERNA DO TETO	12
PINTURA DAS PORTAS	13
PINTURA DAS JANELAS	14
SUBSTITUIÇÃO DE FECHADURA	15
SUBSTITUIÇÃO DE VIDRO DANIFICADO EM JANELA	16
PINTURA DAS PAREDES COM TINTA EXTERNA	17
REPARO DOS REJUNTES	18
TROCA OU NOVA INSTALAÇÃO	19

REV. 00	19/10/19	DESSÃO INICIAL	DAC
REVISÃO:	DATA :	DESCRIÇÃO:	RESP.:
CLIENTE:			
		GERÊNCIA DE PROJETOS DANS DE SAUSA SILVA	
Rua Miguel Vianna, nº 81, Sala 12 Bairro Maré Chic CEP: 37500-080 - Itajubá / MG Tel: (35) 3623-9720 www.dacengenharia.com.br		COORDENAÇÃO DE PROJETOS ALISSA CAETANO FERREIRA	
PROJETO REFORMA DA EM DOUTOR ÂNGELO CONSOLI		RESPONSÁVEL TÉCNICO ENR. CIVIL FLÁVIA C. BARROSA	
EMPREENDIMENTO REFORMA DA EM DOUTOR ÂNGELO CONSOLI		PROJETO DESD MOUTING CAETANO	
ENDEREÇO RUA ÁLVARO LEITE, 20, FÁTIMA I POUSO ALEGRE - MINAS GERAIS		CLIENTE MARTA PEREIRA RIBEIRO	
ASSUNTO PROJETO DE REFORMA PLANTA BAIXA E PLANTA DE COBERTURA		FASE DO PROJETO EXECUTIVO	
DATA INICIAL 29/10/2019		ESCALA INDICADA	
REVISÃO 000		PROJETO DAC-PMPA-ANG-PE-REF-ROO.DWG	
FOLHA Nº ÚNICA			