


QUADRO DE ÁREAS	
ÁREA DO TERRENO	2.750,00 m ²
ÁREA EXISTENTE	290,00
ÁREA A REFORMAR	20,94
ÁREA TOTAL	290,00 m ²


QUADRO DE ESQUADRIAS						
TIPO	LARGURA	ALTURA	PEITORIL	QUANT.	MODELO	AMBIENTES
PORTAS						
PA1	0,80	2,10	---	01	METÁLICA FOHA ÚNICA ABERTURA CONVENCIONAL	ALMOXARIFADO
JANELAS						
JA1	2,00	0,60	1,80	01	ALUMÍNIO E VIDRO TRÊS FOLHAS ABERTURA MAXIM AR	ALMOXARIFADO

PISO PAREDE
TETO RODAPÉ


QUADRO DE ESPECIFICAÇÃO DE ACABAMENTOS	
TIPO	DESCRIÇÃO
PISO	
P1	PISO CERÂMICO DOVER 60X60 CM
P2	PISO CIMENTADO JÁ EXISTENTE
TETO	
T1	GESSO SARRAFEADO PINTADO NA COR BRANCO GELO
PAREDE INTERNA	
R1	PINTURA EM TINTA ACRÍLICA PREMIUM - BRANCO GELO
PAREDE EXTERNA	
R2	PINTURA EM TINTA ACRÍLICA PREMIUM - BRANCO GELO
RODAPÉ	
D1	RODAPÉ EM PISO CERÂMICO

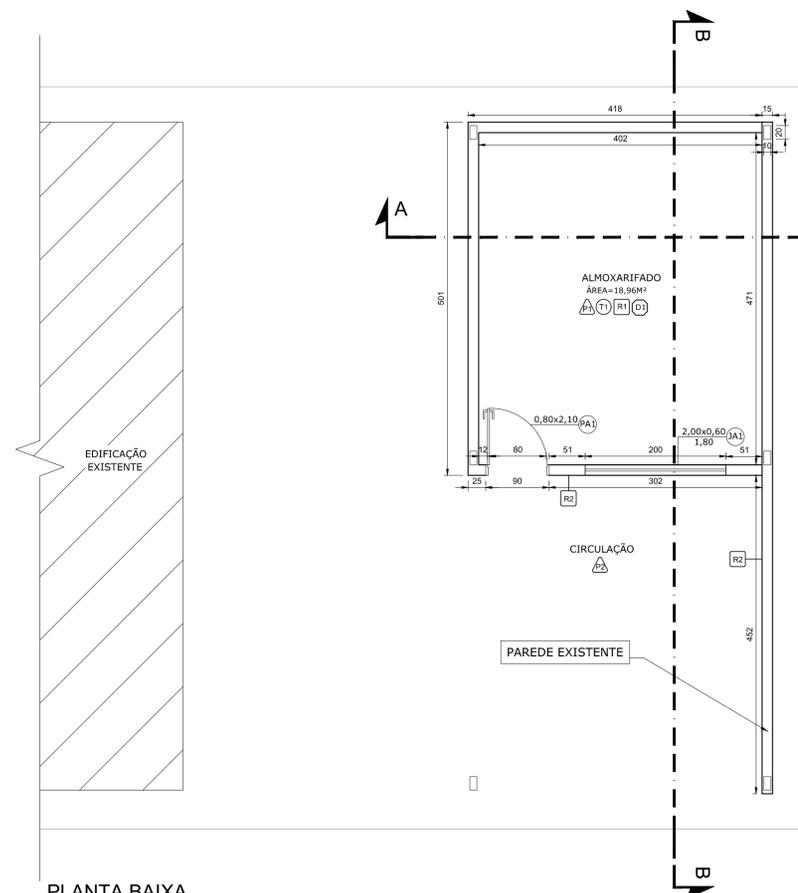


PLANTA BAIXA
Escala: 1:50

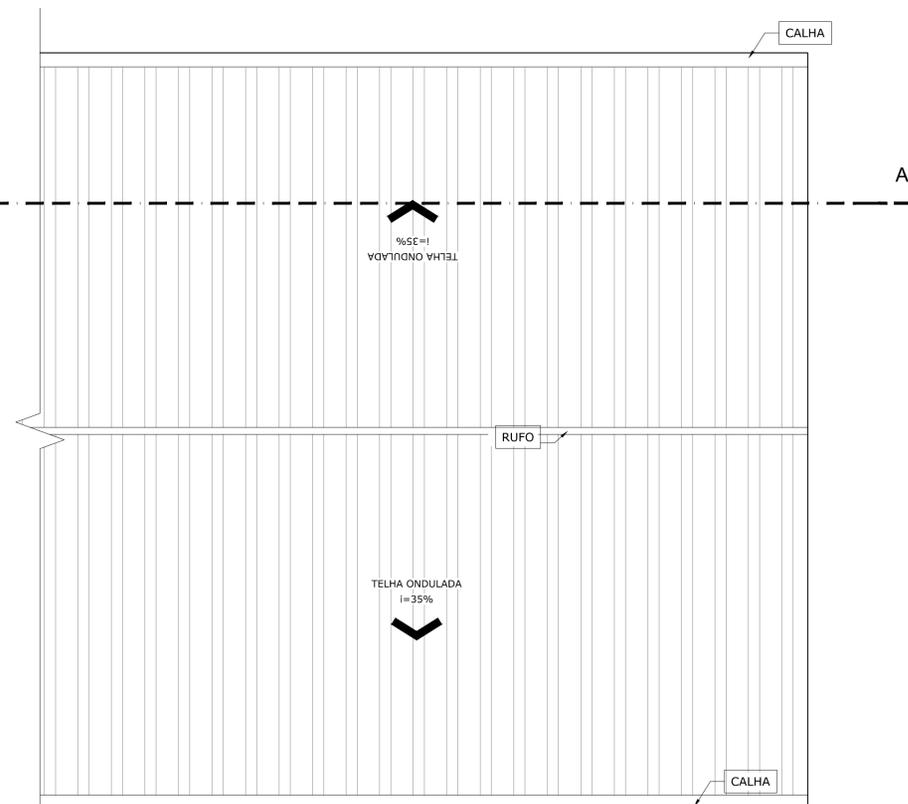

PLANTA DE COBERTURA
Escala: 1:50

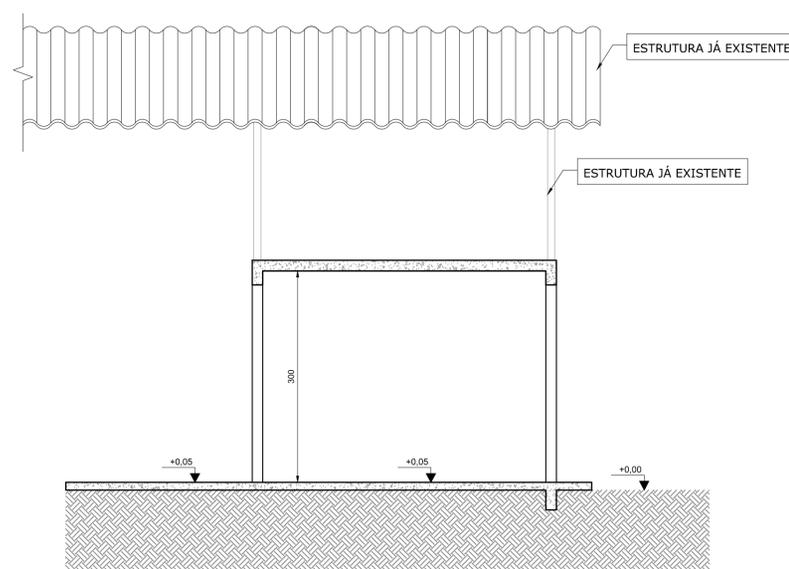

CORTE AA
Escala: 1:50

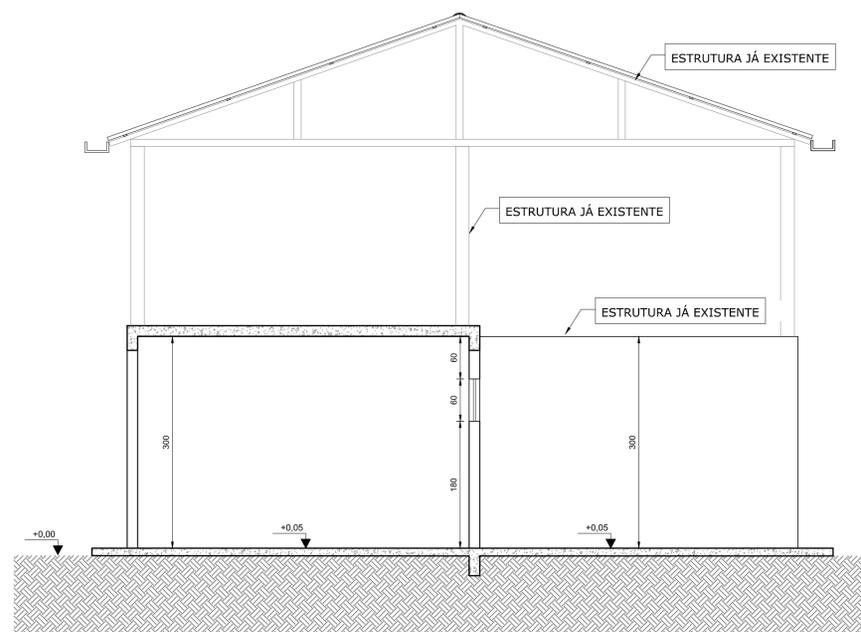

CORTE BB
Escala: 1:50

NOTAS

- COTAS EM CENTÍMETROS E NÍVEIS EM METROS;
- CONFERIR MEDIDAS NO LOCAL;
- ALTERAÇÕES NESTE PROJETO SOMENTE COM AUTORIZAÇÃO EXPRESSA DA FISCALIZAÇÃO E DA EMPRESA PROJETISTA;
- ESTRUTURA DE TELHADO JÁ EXISTENTE, SERÁ FEITO SOMENTE O FECHADO EM ALVENARIA PARA CONSTRUÇÃO DO ALMOXARIFADO.

REFERÊNCIAS

- PLANILHA DE QUANTITATIVOS;
- MEMORIAL DESCRITIVO E ESPECIFICAÇÕES TÉCNICAS.

REV. 00	27/08/21	EMISSÃO INICIAL	DAC
REVISÃO:	DATA:	DESCRIÇÃO:	RESP.:



Prefeitura Municipal
de Pouso Alegre

 Rua Miguel Vianna, n° 81, Sala 12 Bairro Morro Chic CEP: 37500-080 - Itajubá / MG Tel: (35) 3623-5720 www.dacengenharia.com.br	GERÊNCIA DE PROJETOS	PEDRO HENRIQUE JUSTINIANO	ENG. CIVIL
	COORDENAÇÃO DE PROJETOS	ALOSIO CAETANO FERREIRA	CREA: MG-97.132/D
	RESPONSÁVEL TÉCNICO	ENG. CIVIL FLÁVIA C. BARBOSA	CREA: MG-187.842/D
	PROJETO	ENG. CIVIL GABRIEL AUGUSTO DA COSTA SANTOS	
	DESENHO	ENG. CIVIL GABRIEL AUGUSTO DA COSTA SANTOS	

EMPREENDIMENTO		DISCIPLINA
REFORMA DO ALMOXARIFADO DA SECRETARIA DE AGRICULTURA		ARQUITETÔNICO
ENDEREÇO	RUA TRÊS CORAÇÕES, 1325 - B. JARDIM SÃO JOÃO POUSO ALEGRE - MINAS GERAIS	FASE DO PROJETO
ASSUNTO	PLANTA BAIXA E COBERTURA	EXECUTIVO
CORTES	TABELAS	FOLHA N.º
		01/02
DATA INICIAL	ESCALA	REVISÃO
27/08/2021	INDICADA	ROO
ARQUIVO	DAC-FMPA-ASA-PE-ARQ-ROO.DWG	