



**CROQUI GERAL DE LOCALIZAÇÃO - ROTAS DE TRANSPORTE**  
**ESCALA: 1:20.000**

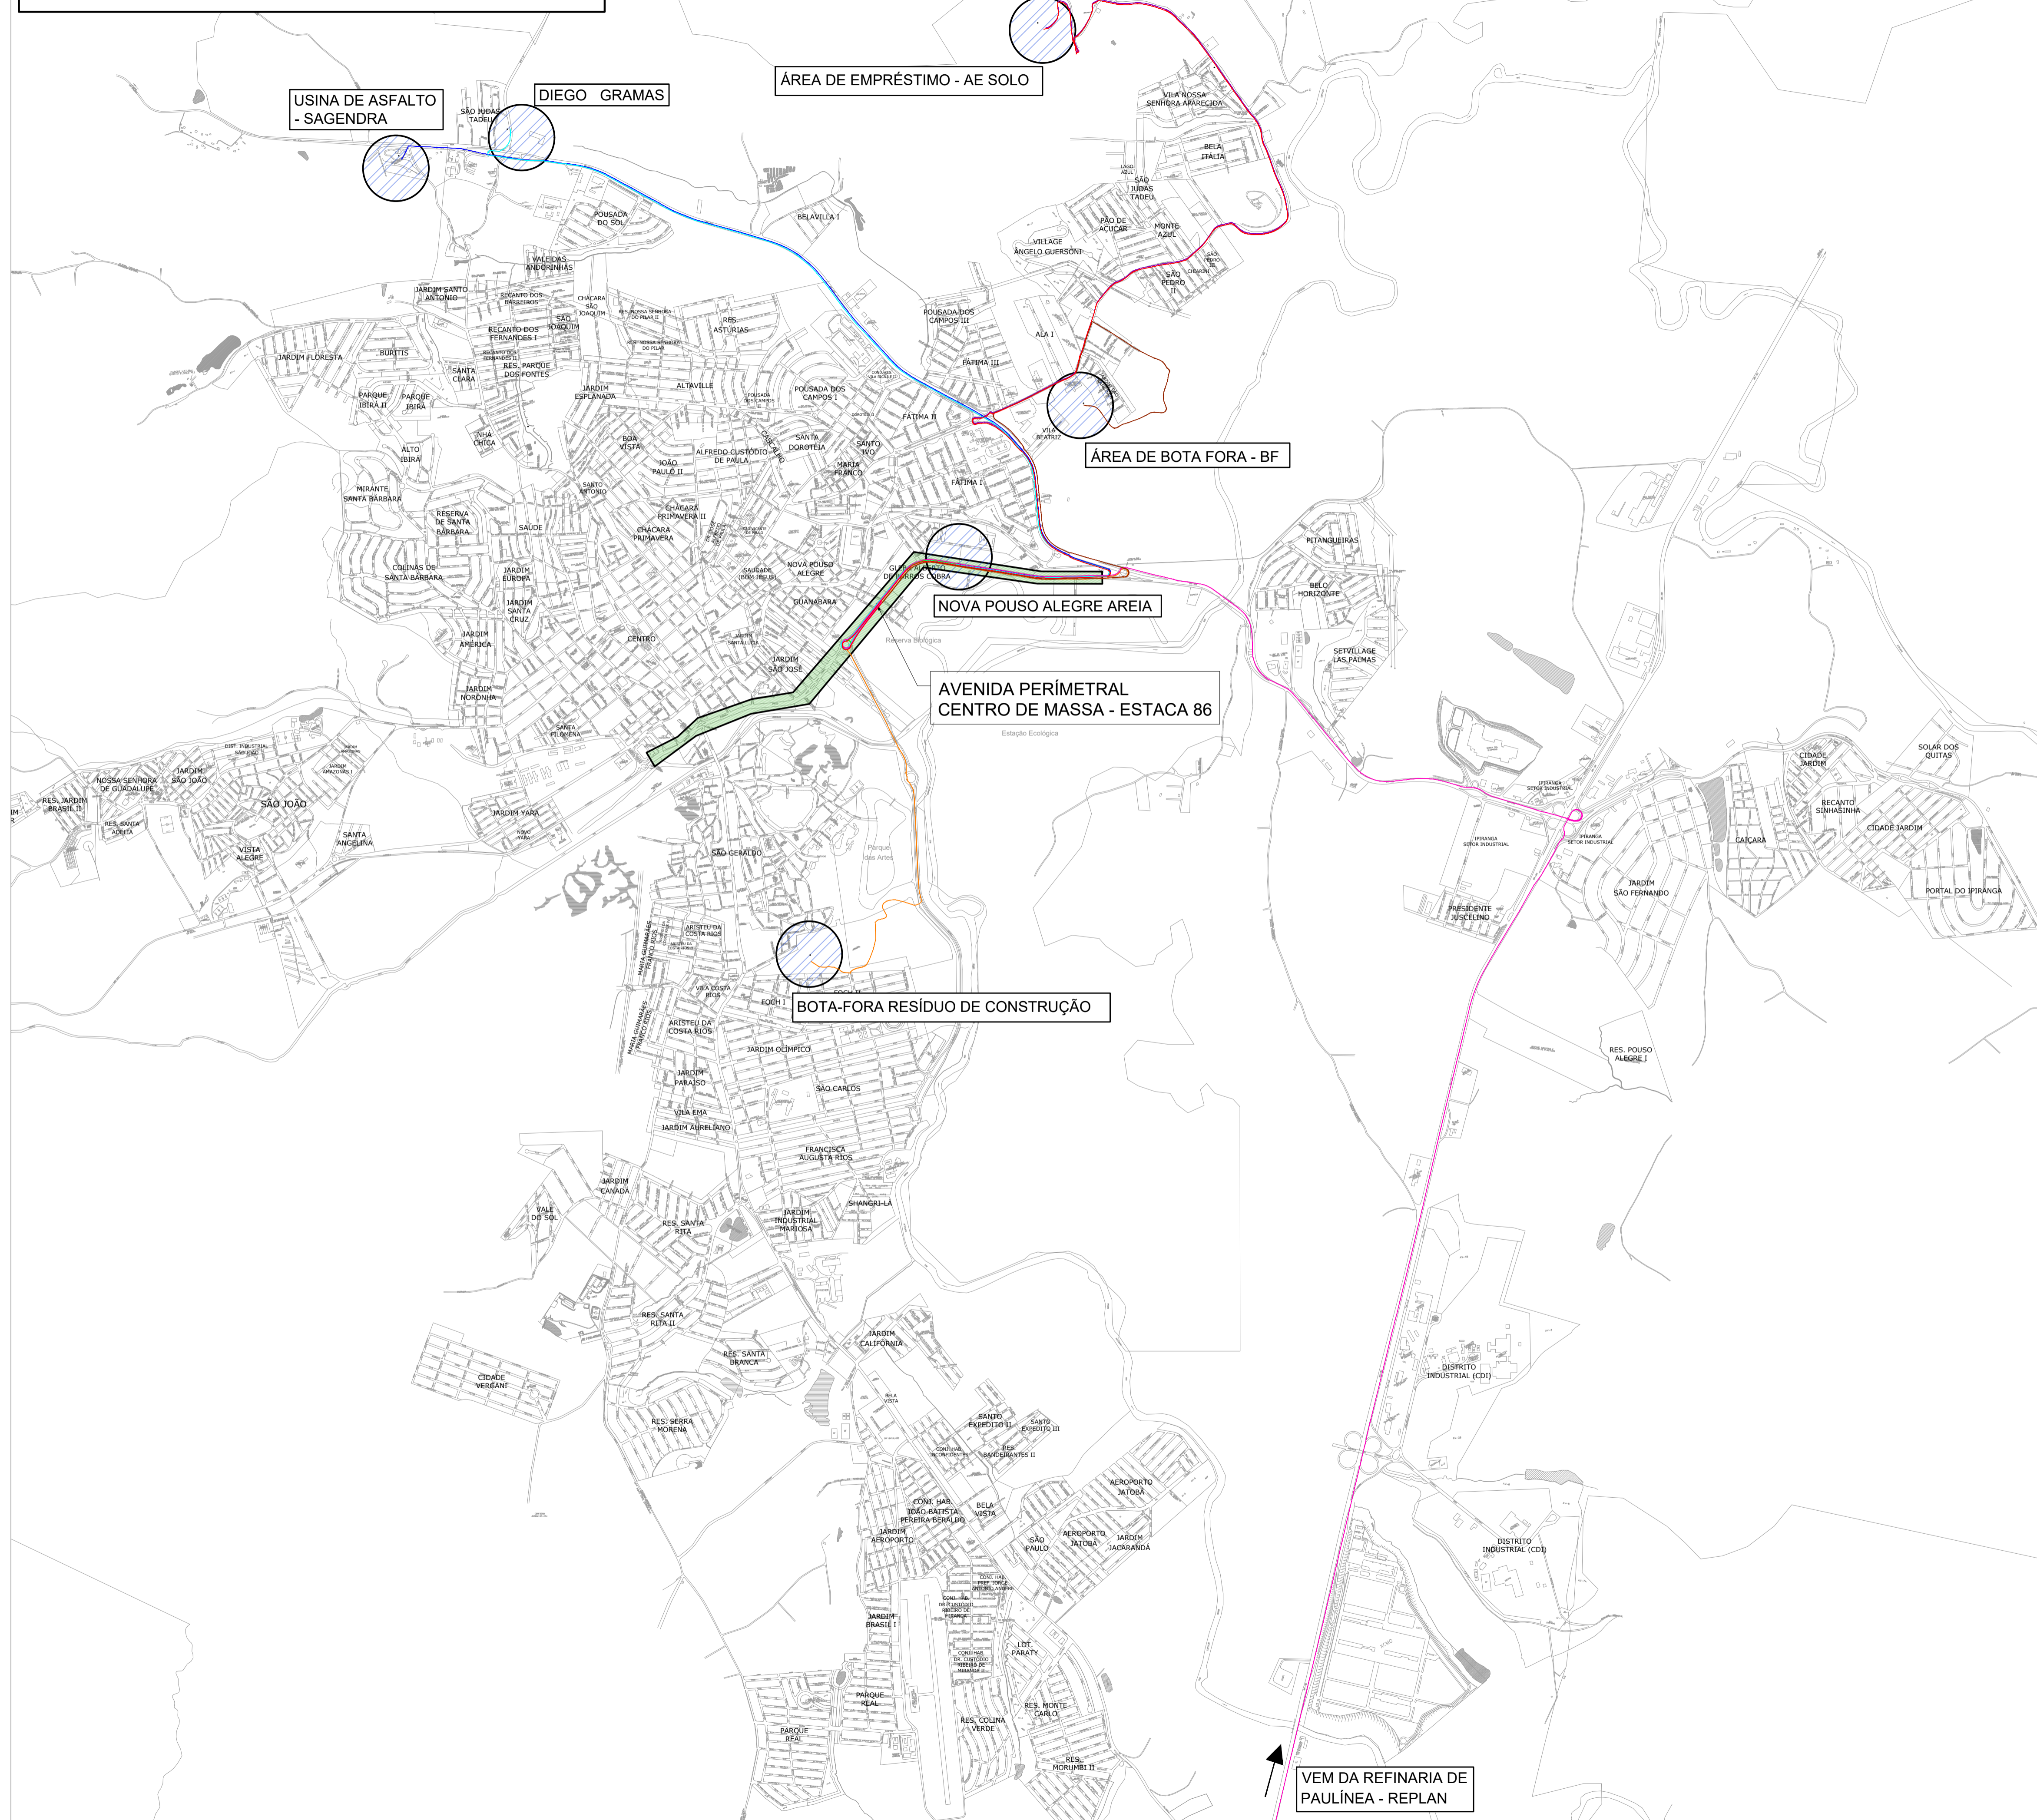

- LEGENDA:**
- USINA DE ASFALTO – SAGENDRA
  - DIEGO GRAMAS
  - ÁREA DE EMPRÉSTIMO – AE SOLO
  - BRITASUL – INDÚSTRIA E MINERAÇÃO
  - ÁREA DE BOTA FORA – BF
  - NOVA POUSO ALEGRE AREIA
  - BOTA FORA RESÍDUO CONSTRUÇÃO
  - REFINARIA DE PETRÓLEO PAULÍNEA – REPLAN

QUADRO DE DISTÂNCIA DE PERCURSO (VEÍCULO CARREGADO)		
DE	PARA	KM
USINA DE ASFALTO - SAGENDRA	CENTRO DE MASSA -ESTACA 86	7,70
BRITASUL - INDÚSTRIA E MINERAÇÃO	CENTRO DE MASSA -ESTACA 86	9,10
NOVA POUSO ALEGRE AREIA	CENTRO DE MASSA -ESTACA 86	1,10
CENTRO DE MASSA -ESTACA 86	ÁREA DE BOTA FORA -SOLO	5,40
CENTRO DE MASSA -ESTACA 86	ÁREA DE BOTA FORA- RESÍDUO CONSTRUÇÃO CIVIL	6,40
REFINARIA DE PETRÓLEO PAULÍNEA	CENTRO DE MASSA -ESTACA 86	233,00
ÁREA DE EMPRESTIMO DE SOLO	CENTRO DE MASSA -ESTACA 86	9,10
DIEGO GRAMAS	CENTRO DE MASSA -ESTACA 86	7,40

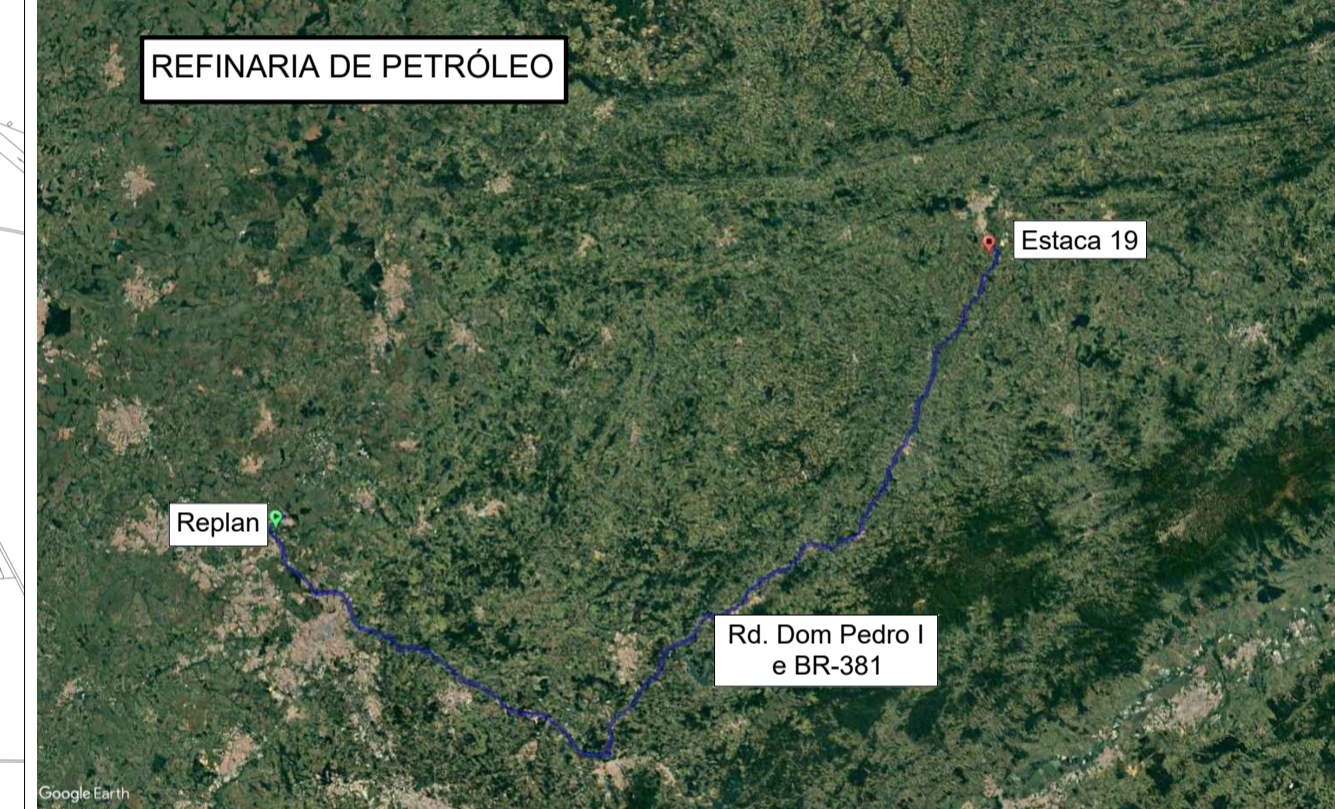

REV. 00	08/10/21	EMISSÃO INICIAL	DAC
REVISÃO:	DATA :	DESCRIÇÃO:	RESP.:



Rua Miguel Vianna, nº 81, Sala 12  
 Bairro Morro Chic  
 CEP: 37500-080 – Itajubé / MG  
 Tel: (35) 3623-5720  
 www.dacengenharia.com.br

GERÊNCIA DE PROJETOS  
**FELIPE G. ALEXANDRE** CREA: MG-245.296/D

COORDENAÇÃO DE PROJETOS  
**DENIS DE SOUZA SILVA** CREA: MG-127.216/D

RESPONSÁVEL TÉCNICO  
**ENGR. FLÁVIA C. BARBOSA** CREA: MG-187.842/D

PROJETO  
**FELIPE G. ALEXANDRE**

DESENHO  
**FELIPE G. ALEXANDRE**

<b>EMPREENDIMENTO</b>		<b>RECUPERAÇÃO DA AVENIDA PERIMETRAL</b>	
ENDEREÇO	AVENIDA PERIMETRAL POUSO ALEGRE-MG	DISCIPLINA	D.M.T.
ASSUNTO	DISTÂNCIA MÉDIA DE TRANSPORTE DOS MATERIAIS PLANTA BAIXA	FASE DO PROJETO	EXECUTIVO
DATA INICIAL	08/10/2021	ESCALA	INDICADA
REVISÃO	ROO	ARQUIVO	DAC-PMPA-AVP-PE-DMT-ROO.DWG
		FOLHA Nº.	<b>ÚNICA</b>