



PROJETO DE CONSTRUÇÃO DA CASA DE BOMBAS DIQUINHA
ESCALA INDICADA

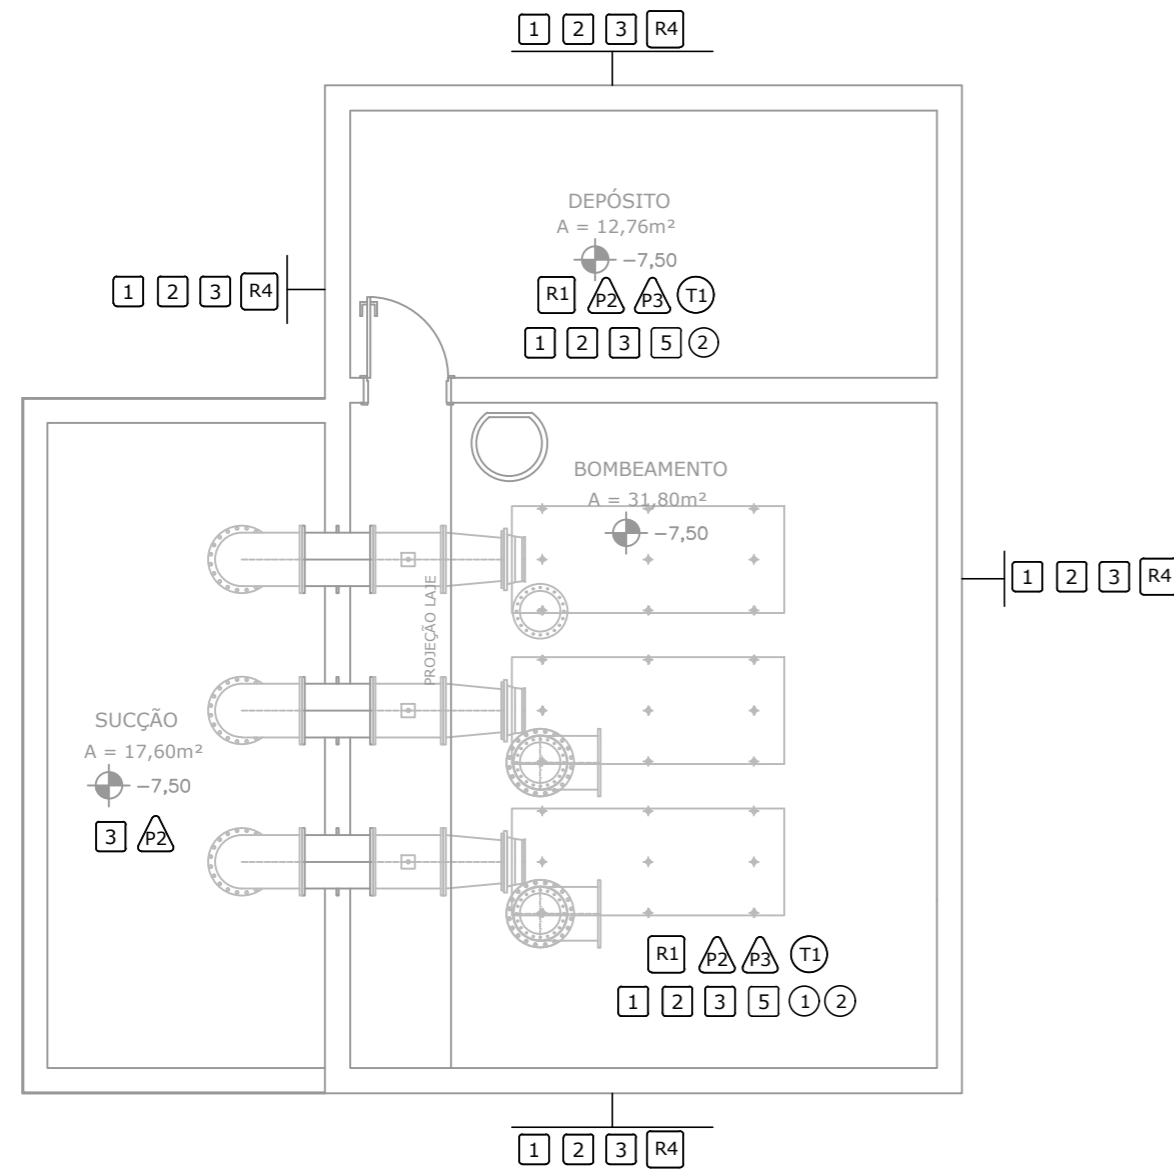


PLANTA BAIXA - SUBSOLO 2
Escala: 1:75

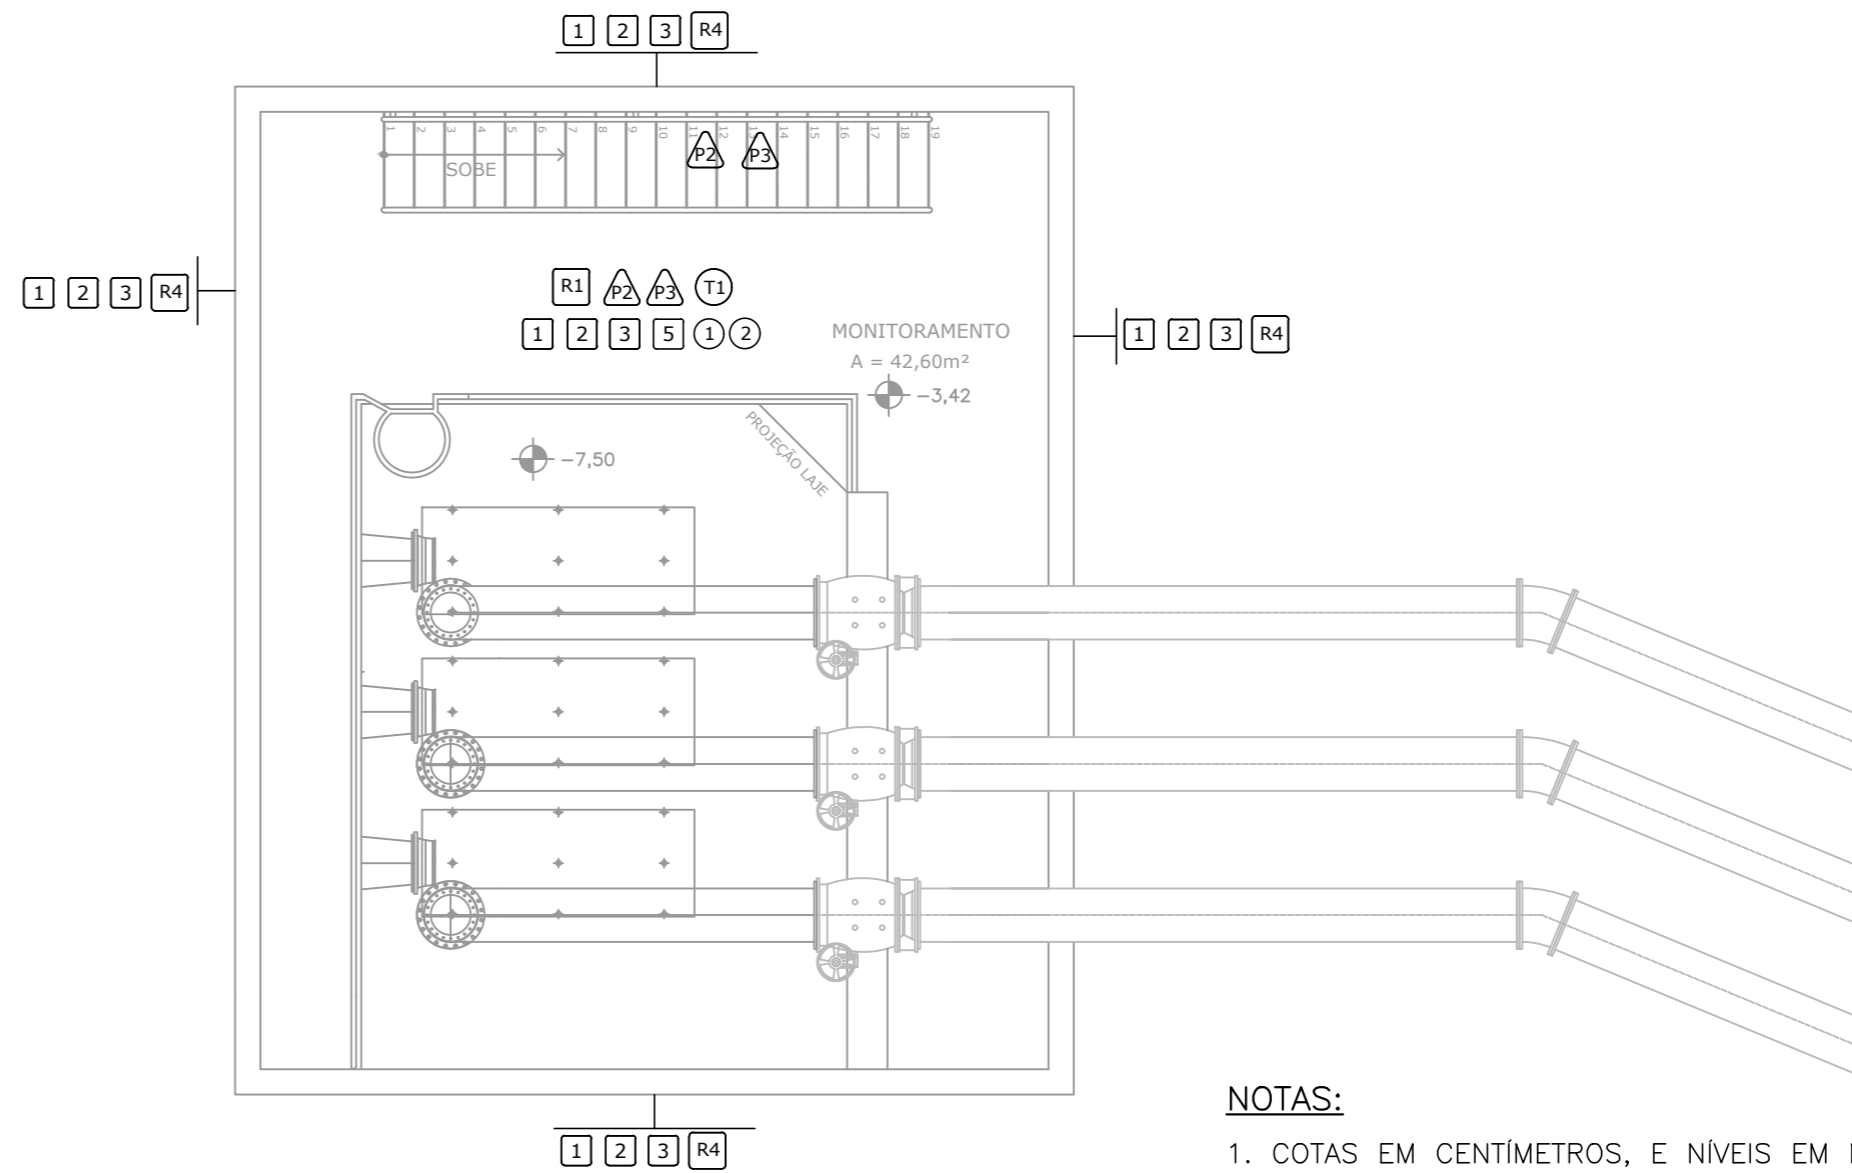

PLANTA BAIXA - SUBSOLO 1
Escala: 1:75


NOTAS:

1. COTAS EM CENTÍMETROS, E NÍVEIS EM METROS;
2. CONFERIR MEDIDAS NO LOCAL;
3. OS DETALHES CONSTRUTIVOS ESTÃO APRESENTADOS NO MEMORIAL DESCRITIVO.

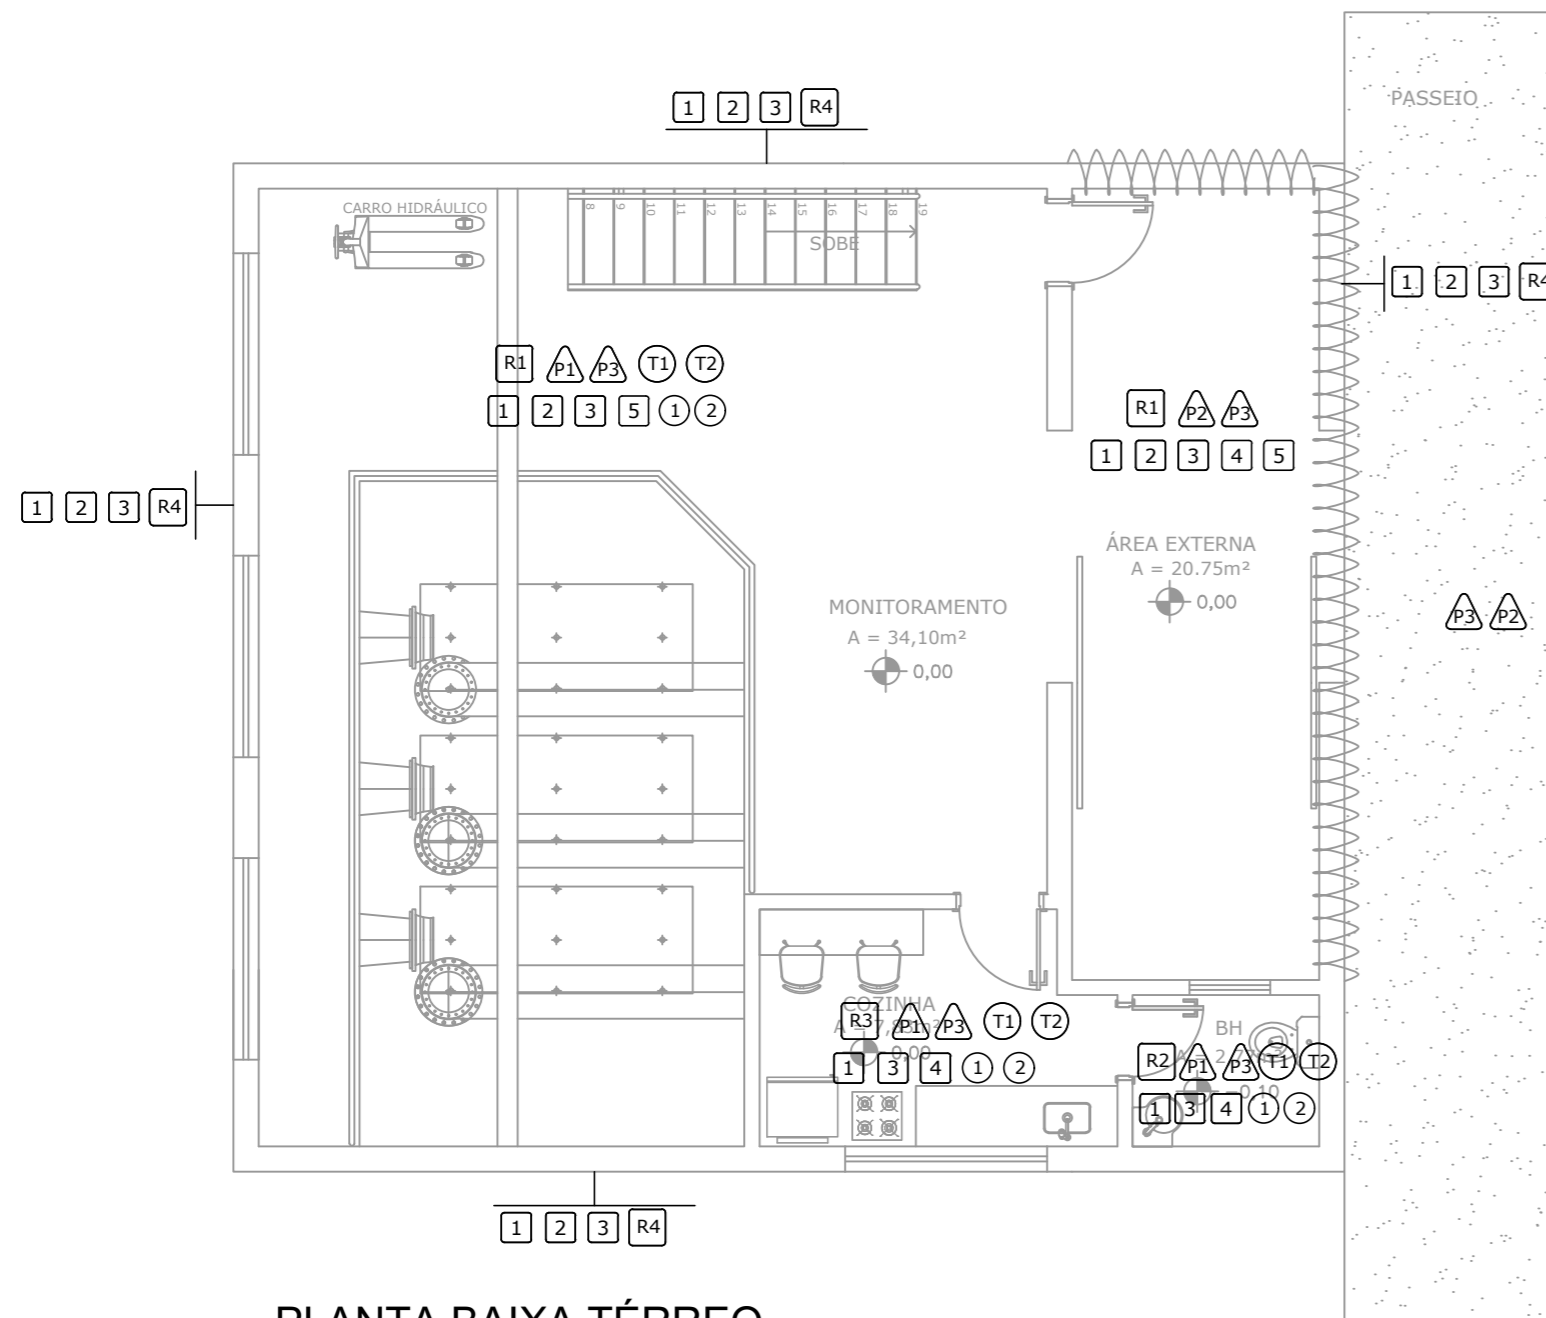

PLANTA BAIXA TÉRREO
Escala: 1:75

QUADRO DE ESPECIFICAÇÃO
DE ACABAMENTO

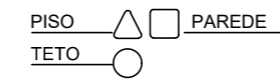

| PISO | |
|----------------|---|
| P1 | PISO CERÂMICO |
| P2 | PISO CIMENTADO |
| P3 | PINTURA DE PISO COM TINTA ACRÍLICA - CINZA |
| TETO | |
| T1 | PINTURA EM TINTA ACRÍLICA PREMIUM - BRANCO |
| T2 | FORRO EM PLACA DE GESSO |
| PAREDE INTERNA | |
| R1 | PINTURA EM TINTA LÁTEX ACRÍLICA - BRANCO |
| R2 | REVESTIMENTO CERÂMICO 30x40 |
| R3 | REVESTIMENTO CERÂMICO 20x20 |
| PAREDE EXTERNA | |
| R4 | PINTURA EM TINTA ACRÍLICA PREMIUM - CINZA MÉDIO |

LEGENDA DE SERVIÇOS

| | |
|---|---|
| 1 | APLICAÇÃO DE CHAPISCO |
| 2 | APLICAÇÃO DE MASSA ÚNICA |
| 3 | APLICAÇÃO DE IMPERMEABILIZANTE |
| 4 | APLICAÇÃO DE EMBOÇO |
| 5 | APLICAÇÃO DE FUNDO SELADOR |
| 1 | APLICAÇÃO DE RESINA SINTÉTICA E GESSO DESEMPENADO |
| 2 | APLICAÇÃO DE FUNDO SELADOR |

| | | | |
|---------|----------|-----------------|--------|
| REV. 00 | 24/08/22 | EMISSÃO INICIAL | DAC |
| REVISÃO | DATA | DESCRIÇÃO | RESP.: |

CLIENTE



Prefeitura Municipal
de **Pouso Alegre**

PROJETO



DAC
engenharia

Rua Miguel Vianna, n° 81, Sala 12
Bairro Morro Chic
CEP: 37500-080 - Itajubá / MG
Tel: (35) 3623-5720
www.dacengenharia.com.br

GERÊNCIA DE PROJETOS
ENG. DENIS DE SOUZA SILVA CREA: MG-127.216/D

COORDENAÇÃO DE PROJETOS
ENG. ALOÍSIO CAETANO FERREIRA CREA: MG-97.132/D

RESPONSÁVEL TÉCNICO
ENG. FLÁVIA CRISTINA BARBOSA CREA: MG-187.842/D

PROJETO
ENG. FLÁVIA CRISTINA BARBOSA

DESENHO
JULIA SANTOS

EMPREENDIMENTO
SISTEMA DE BOMBEAMENTO CONTRA ENCHENTES – DIQUINHA

ENDEREÇO
RUA MARIA DIVINA SOARES – SÃO GERALDO
POUSO ALEGRE – MINAS GERAIS

DISCIPLINA
ARQUITETÔNICO

FASE DO PROJETO
EXECUTIVO

ASSUNTO
PLANTA BAIXA
TABELAS DE MATERIAIS

FOLHA N.º
03/03

| | | | |
|--------------|----------|---------|-----------------------------|
| DATA INICIAL | ESCALA | REVISÃO | ARQUIVO |
| 24/08/2022 | INDICADA | ROO | DAC-PMPA-BDQ-PE-ARQ-ROO.DWG |