









PROJETO DE DEMOLIÇÃO  
ESCALA: 1:250

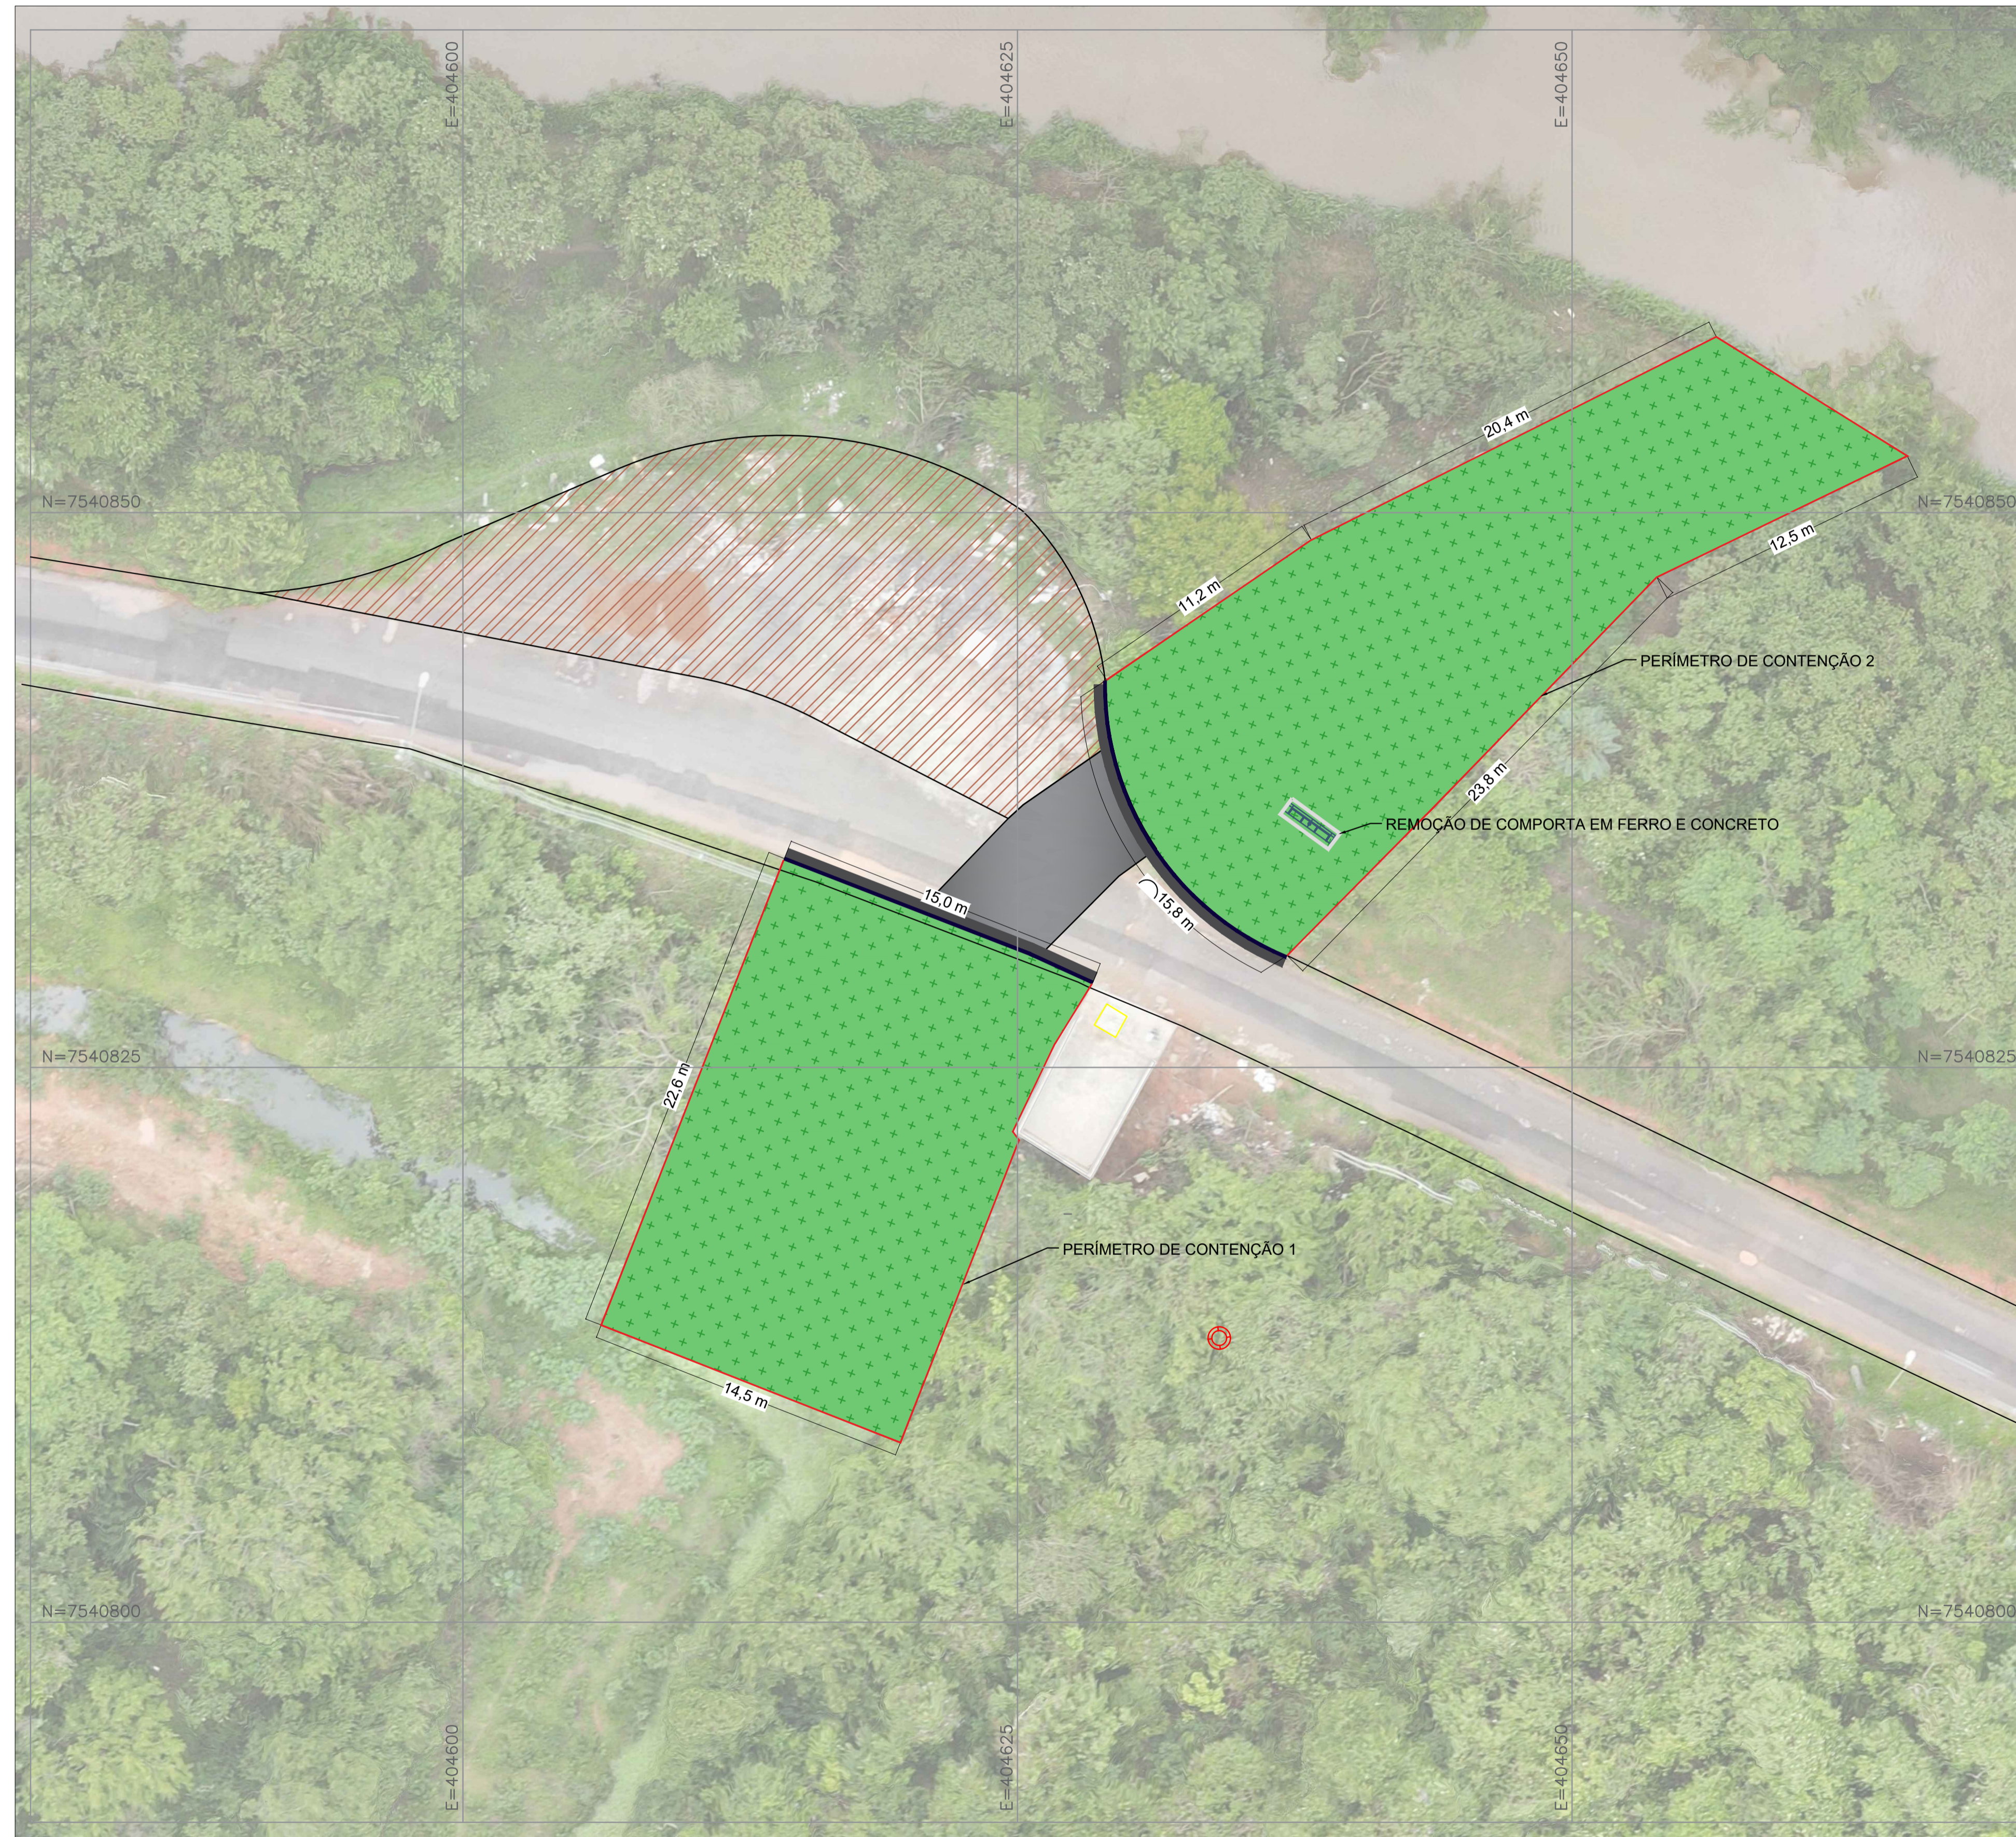

LEGENDA:

-  LIMPEZA DA CAMADA VEGETAL
-  PAVIMENTO ASFÁLTICO
-  ÁREA DE LIMPEZA MANUAL
-  GUIA
-  SARJETA
-  CONTENÇÃO COM PRANCHAS DE MADEIRA
-  PV EXISTENTE

DETALHE 1 - CAMADA DE DEMOLIÇÃO DO PAVIMENTO ASFÁLTICO SEM ESCALA

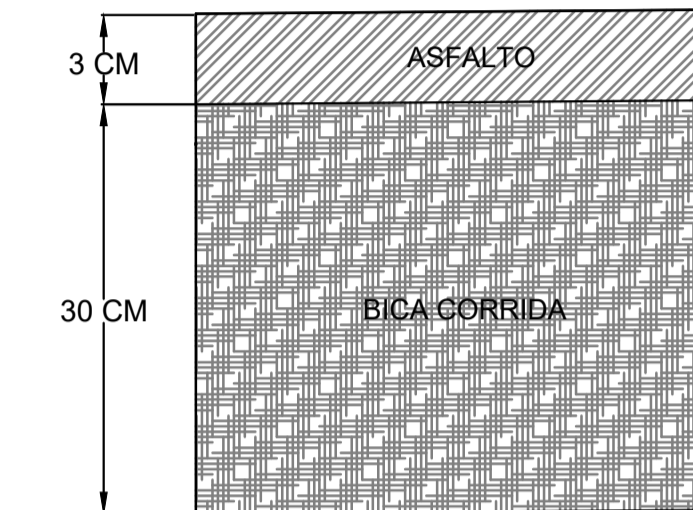


TABELA DE QUANTIDADES

ÁREA DE LIMPEZA DA CAMADA VEGETAL	720,90 m <sup>2</sup>
DEMOLIÇÃO DE GUIA	30,80 m
DEMOLIÇÃO DE SARJETA	30,80 m
DEMOLIÇÃO DE PAVIMENTO ASFÁLTICO	48,42 m <sup>2</sup>
ÁREA DE LIMPEZA MANUAL	323,70 m <sup>2</sup>
DEMOLIÇÃO DE COMPORTA	1 unidade

REV. 00	24/08/22	EMISSÃO INICIAL	DAC
REVISÃO:	DATA :	DESCRIÇÃO:	RESP.:

CLIENTE



Prefeitura Municipal de Pouso Alegre

 Rua Miguel Vianna, n° 81, Sala 12 Bairro Morro Chic CEP: 37500-080 - Itajubá / MG Tel: (35) 3623-5720 www.dacengenharia.com.br	GERÊNCIA DE PROJETOS	IGOR PAIVA LOPES	ENG°. HÍDRICO
	COORDENAÇÃO DE PROJETOS	ENG°. DENIS DE SOUZA SILVA	CREA: MG-127.216/D
	RESPONSÁVEL TÉCNICO	ENG°. FLÁVIA CRISTINA BARBOSA	CREA: MG-187.842/D
	PROJETO	ENG°. FLÁVIA CRISTINA BARBOSA	
	DESENHO	LARA ALMEIDA ALVES	

EMPREENDIMENTO		SISTEMA DE BOMBEAMENTO CONTRA ENCHENTES – DIQUINHA	
ENDEREÇO	RUA MARIA DIVINA SOARES, BAIRRO SÃO GERALDO POUSO ALEGRE – MINAS GERAIS	DISCIPLINA	DEMOLIÇÃO
ASSUNTO	PROJETO DE DEMOLIÇÃO PLANTA BAIXA E TABELA	FASE DO PROJETO	EXECUTIVO
		FOLHA N°.	ÚNICA

DATA INICIAL	ESCALA	REVISÃO	ARQUIVO
24/08/2022	INDICADA	ROO	DAC-PMPA-BDQ-PE-DEM-ROO-.DWG

NOTAS:

- A CONTENÇÃO NO PERÍMETRO 2 APENAS SERÁ NECESSÁRIA CASO HAJA A PRESENÇA DE CHUVAS DURANTE O PERÍODO DE EXECUÇÃO DA OBRA.