




PROJETO DE RECOMPOSIÇÃO
ESCALA: 1:250

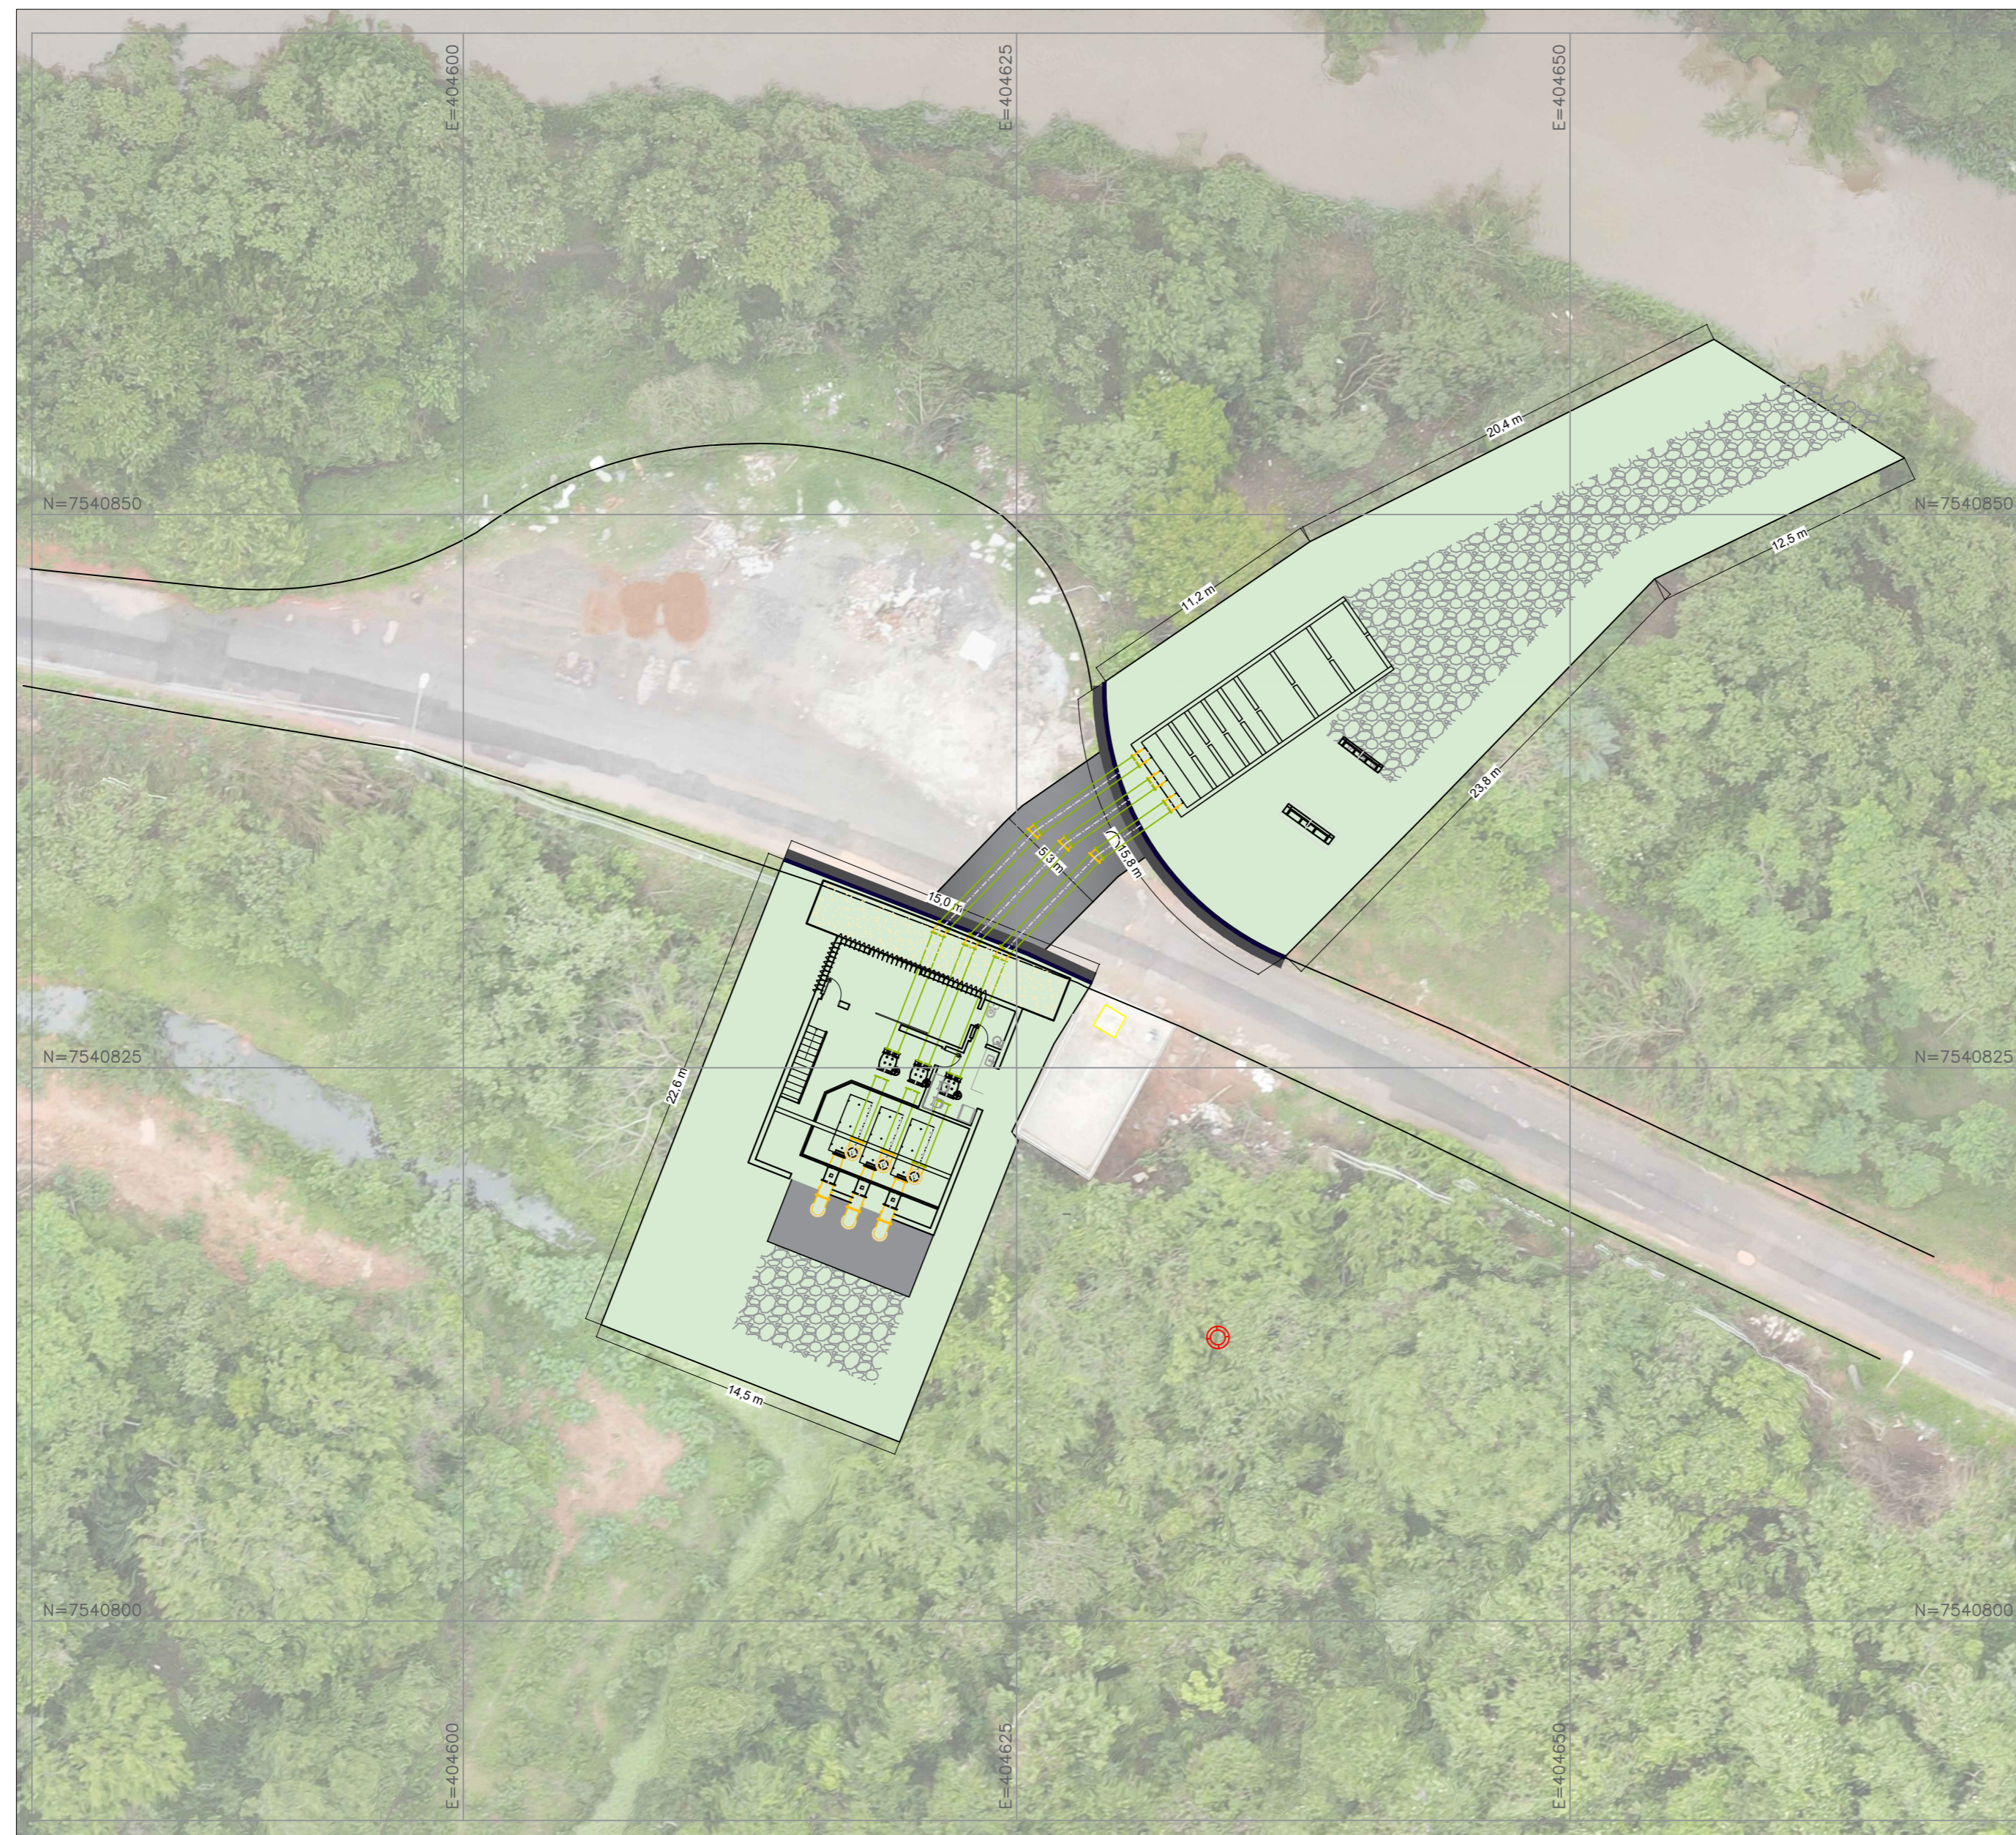

LEGENDA:

- ÁREA DA CONSTRUÇÃO
- PAVIMENTO ASFÁLTICO
- GUIA
- SARJETA
- PV EXISTENTE

TABELA DE QUANTIDADES	
GUIA	30,80 m
SARJETA	30,80 m
ÁREA DE PAVIMENTO ASFÁLTICO	48,42 m ²

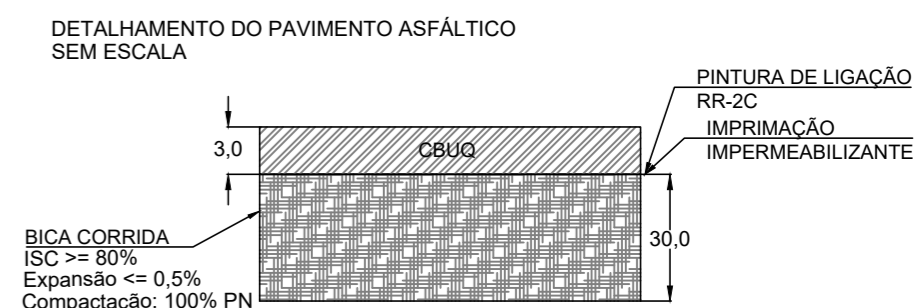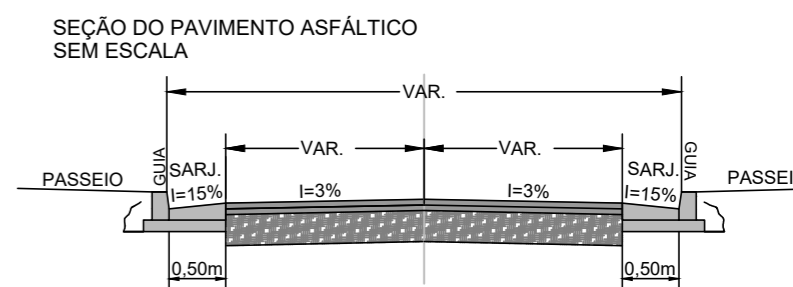


REV. 00	24/08/22	EMISSÃO INICIAL	DAC
REVISÃO:	DATA :	DESCRIÇÃO:	RESP.:

CLIENTE



Prefeitura Municipal
de **Pouso Alegre**

 Rua Miguel Vianna, n° 81, Sala 12 Bairro Morro Chic CEP: 37500-080 – Itajubá / MG Tel: (35) 3623-5720 www.dacengenharia.com.br	GERÊNCIA DE PROJETOS	IGOR PAIVA LOPES	ENG°: HÍDRICO
	COORDENAÇÃO DE PROJETOS	ENG°. DENIS DE SOUZA SILVA	CREA: MG-127.216/D
	RESPONSÁVEL TÉCNICO	ENG°. FLÁVIA CRISTINA BARBOSA	CREA: MG-187.842/D
	PROJETO	ENG°. FLÁVIA CRISTINA BARBOSA	
DESENHO	LARA ALMEIDA ALVES		

EMPREENDIMENTO		SISTEMA DE BOMBEAMENTO CONTRA ENCHENTES – DIQUINHA	
ENDEREÇO	RUA MARIA DIVINA SOARES, BAIRRO SÃO GERALDO POUSO ALEGRE – MINAS GERAIS	DISCIPLINA	RECOMPOSIÇÃO
ASSUNTO	PROJETO DE RECOMPOSIÇÃO PLANTA BAIXA E TABELA	FASE DO PROJETO	EXECUTIVO
		FOLHA N°.	ÚNICA

DATA INICIAL	ESCALA	REVISÃO	ARQUIVO
24/08/2022	INDICADA	ROO	DAC-PMPA-BDQ-PE-REC-ROO.DWG