




PLANTA BAIXA
Escala: 1:50

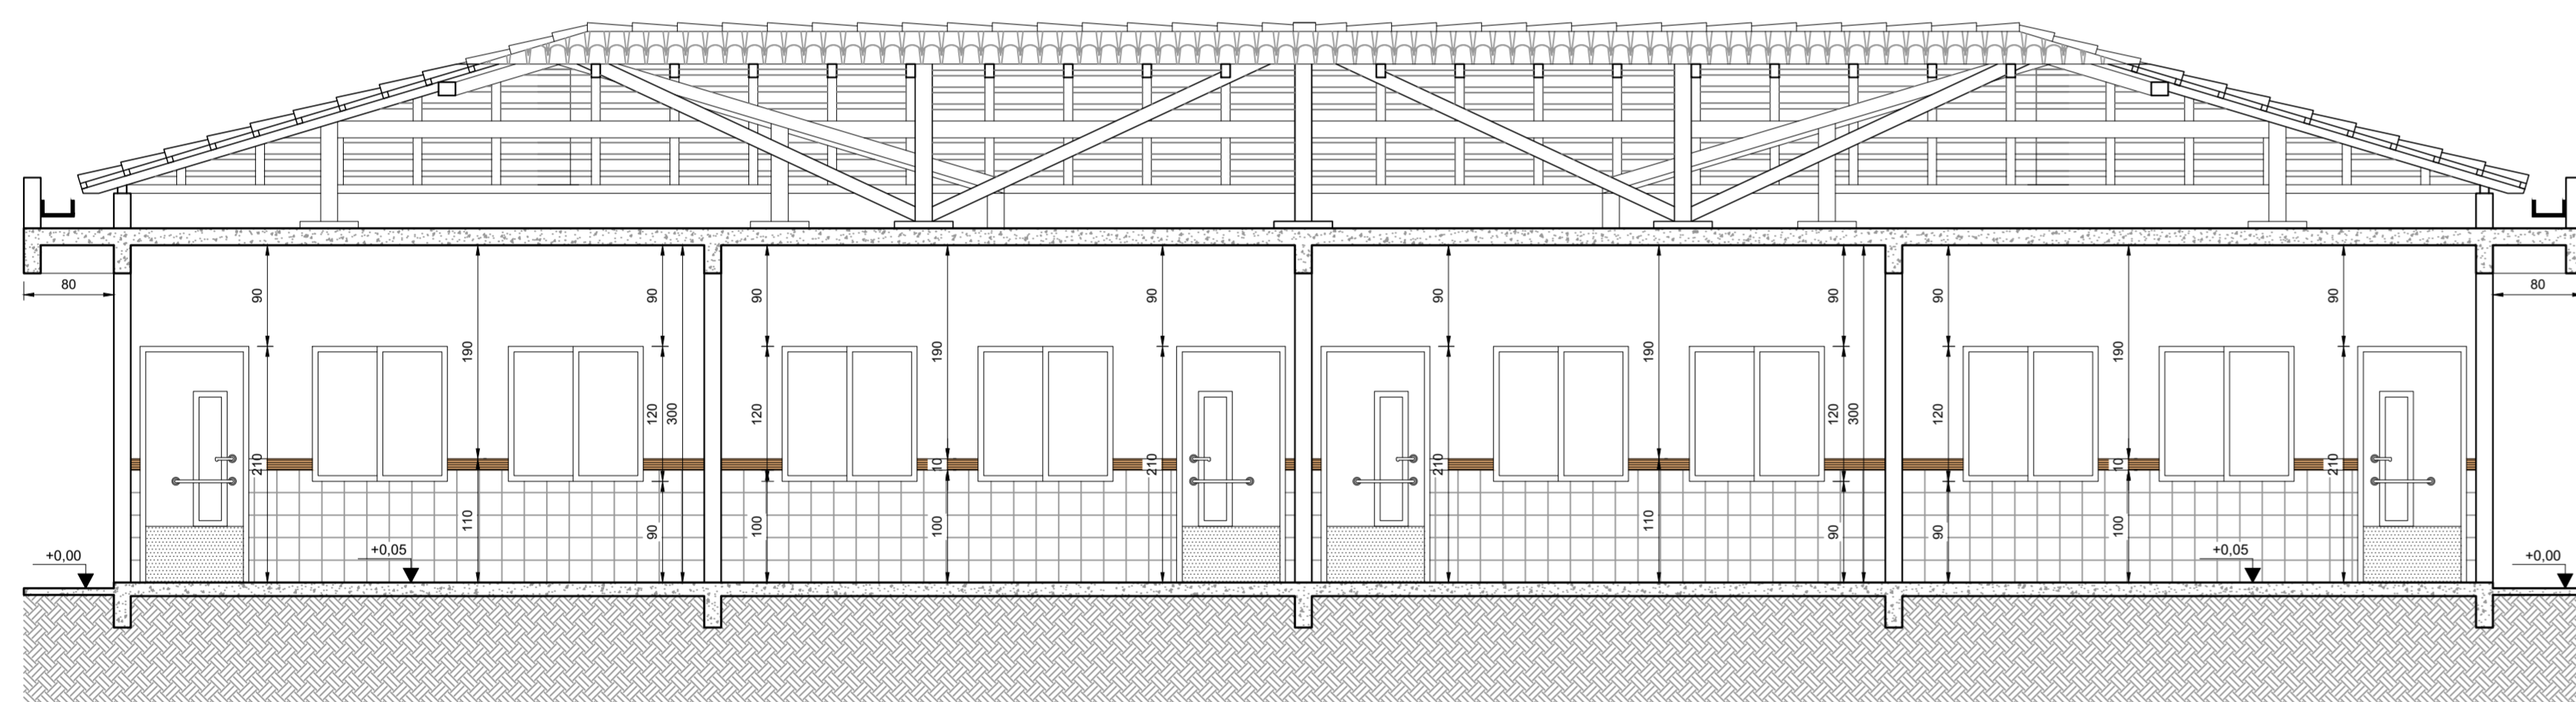


CORTE AA
Escala: 1:50

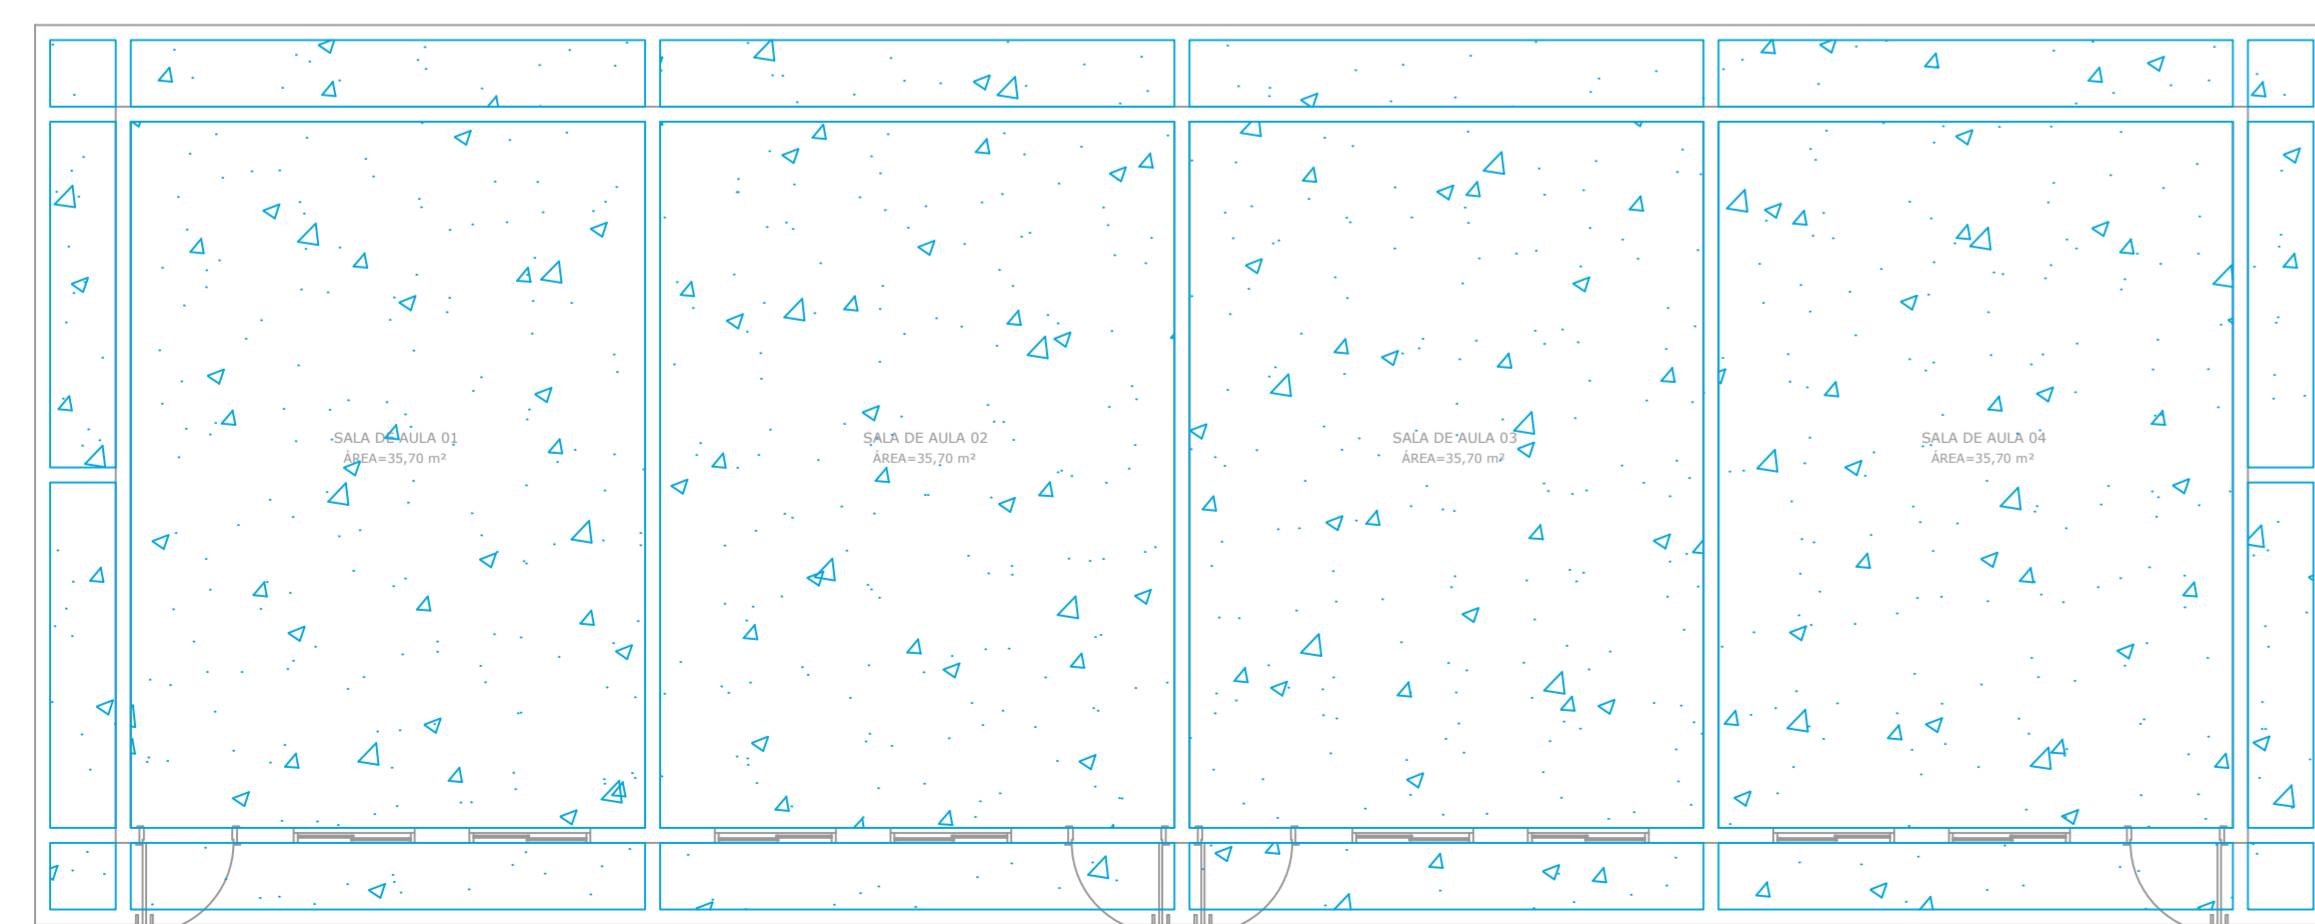


PLANTA DE FORRO
Escala: 1:75

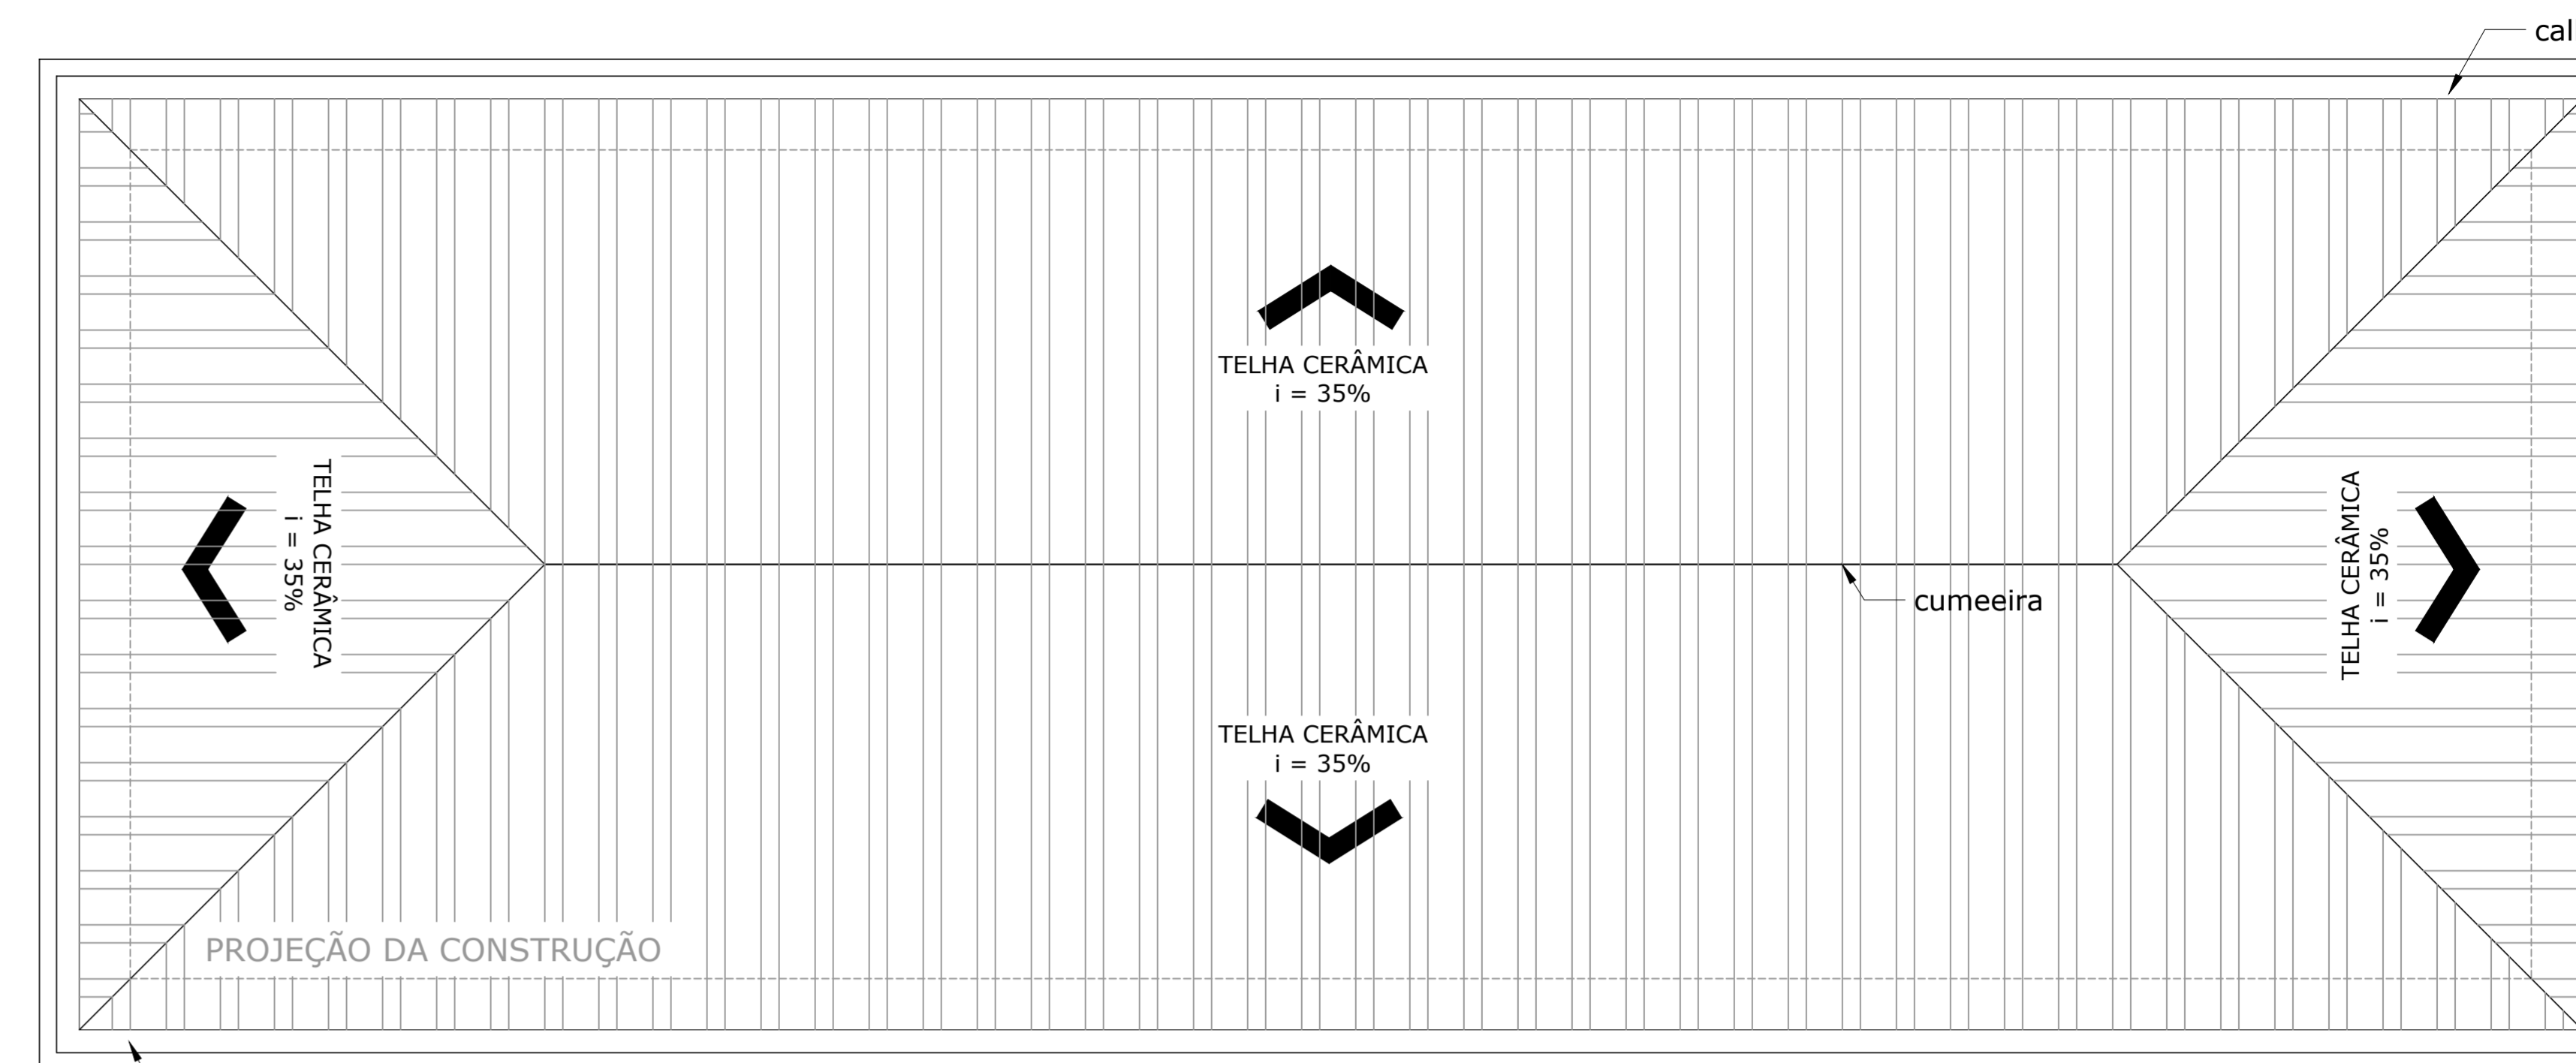

PLANTA BAIXA
Escala: 1:50

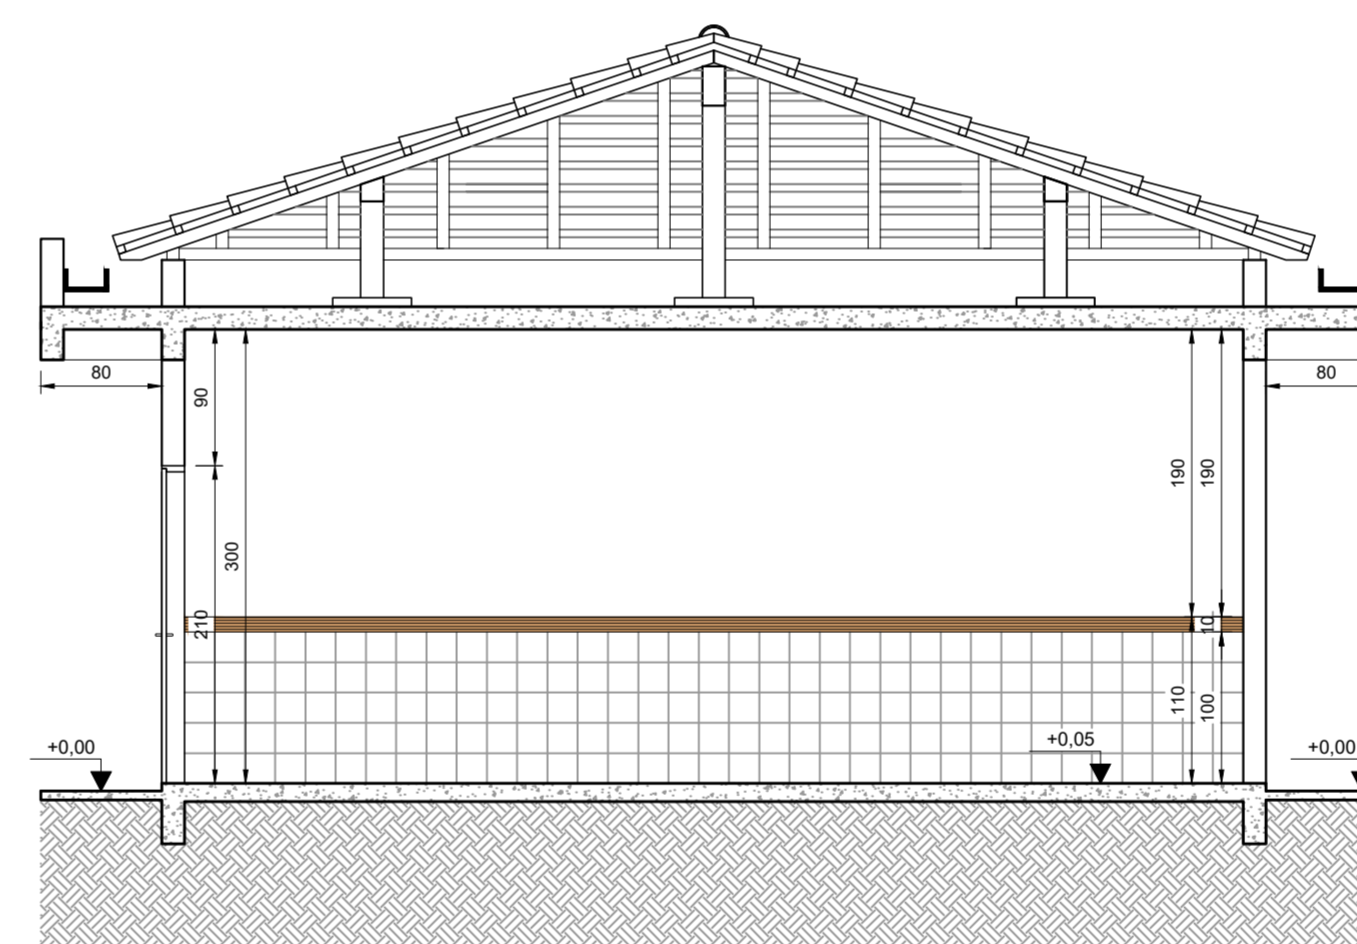

CORTE BB
Escala: 1:50

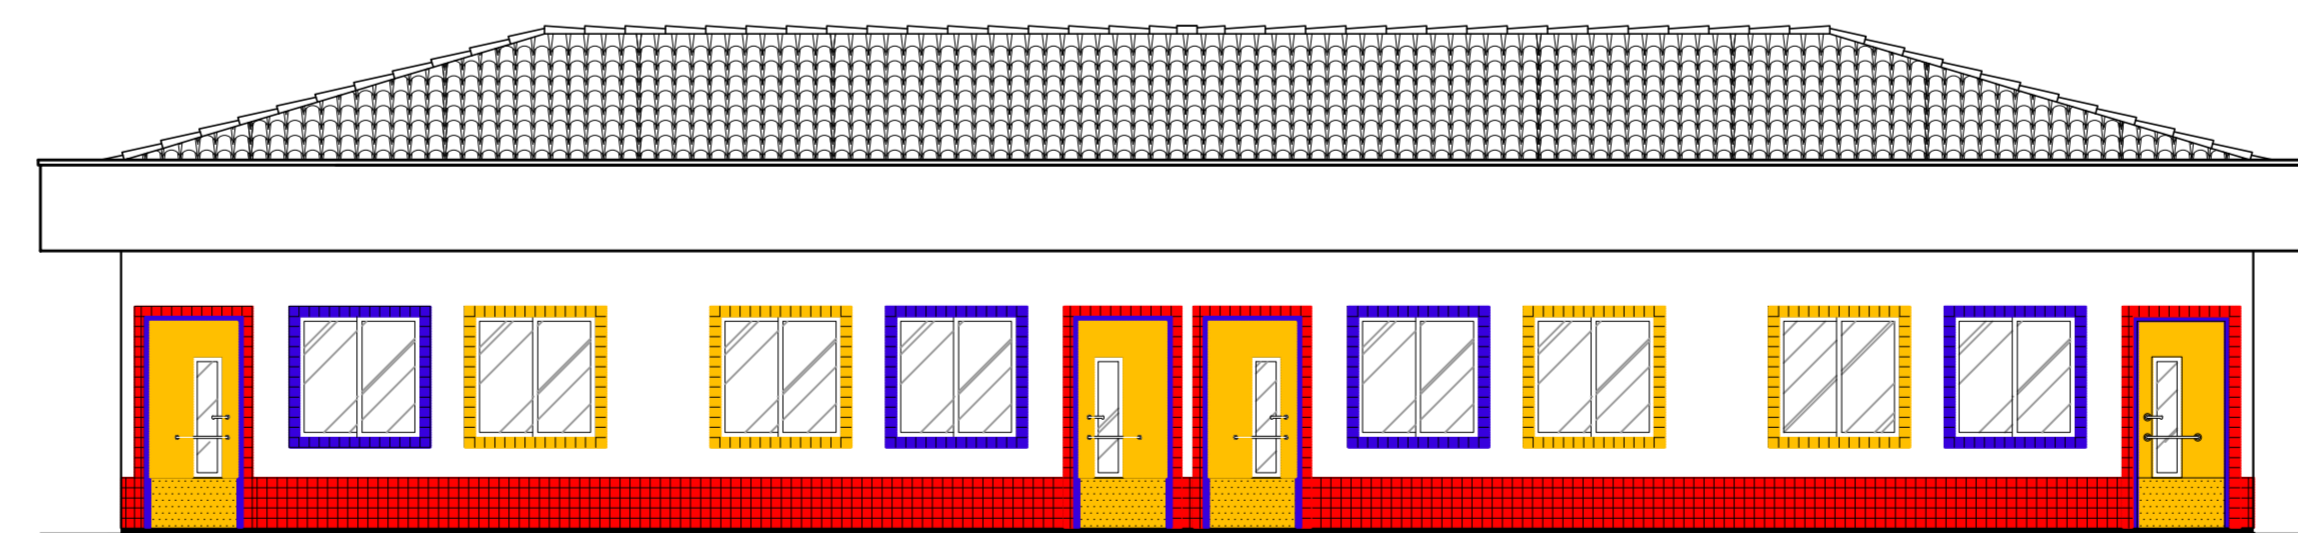

FACHADA
Escala: 1:75

QUADRO DE ESPECIFICAÇÃO DE ACABAMENTO


PISO	PAREDE
P1 GRANILITE	TETO RODAPÉ
P2 PISO EM CONCRETO NA COR CINZA	
TETO	
T1 PINTURA EM TINTA ACRÍLICA LAVÁVEL PREMIUM - BRANCO FOSCO	
PAREDE INTERNA	
R1 PINTURA EM TINTA ACRÍLICA LAVÁVEL PREMIUM - BRANCO FOSCO	
R2 REVESTIMENTO ESMALTADO LUX NEVE 20x20	
PAREDE EXTERNA	
R1 PINTURA EM TINTA ACRÍLICA LAVÁVEL PREMIUM - BRANCO FOSCO	
R3 REVESTIMENTO ESMALTADO BRILHANTE AZUL 10x10CM	
R4 REVESTIMENTO ESMALTADO BRILHANTE VERMELHO 10x10CM	
R5 REVESTIMENTO ESMALTADO BRILHANTE AMARELO 10x10CM	
RODAMEIO	
D1 RODAMEIO EM MADEIRA COM H=10CM	

QUADRO DE ÁREAS


ÁREA TOTAL DO TERRENO	3.480,20 M²
ÁREA EXISTENTE	626,63 M²
ÁREA A REFORMAR	52,13 M²
ÁREA A CONSTRUIR	241,96 M²
ÁREA TOTAL	868,69 M²
TAXA DE OCUPAÇÃO	24,39 %
COEFICIENTE DE APROVEITAMENTO	0,2489

QUADRO DE ESQUADRIAS

TIPO	LARGURA	ALTURA	PEITORIL	QUANT.	MODELO
PORTAS					
PM1	0,90	2,10	---	04	MADREIRA FOLHA ÚNICA ABERTURA CONVENCIONAL
JANELAS					
JAT1	1,20	1,20	0,90	08	ACD E TUBO 2 FOLHAS CORRER E FIXA

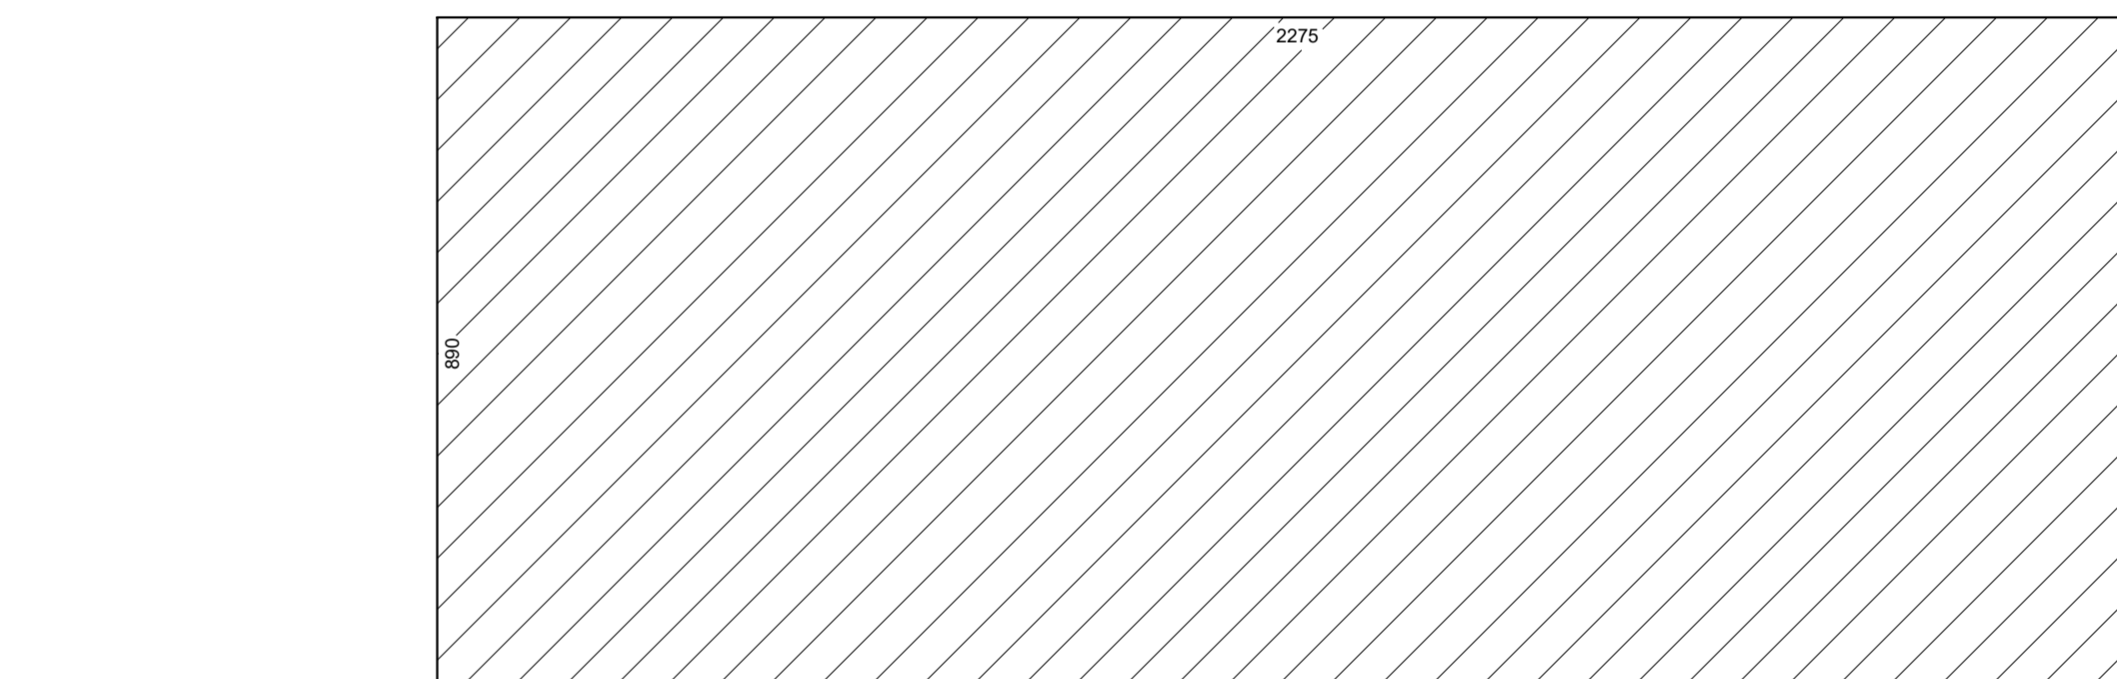

LOCAÇÃO
Escala: 1:100

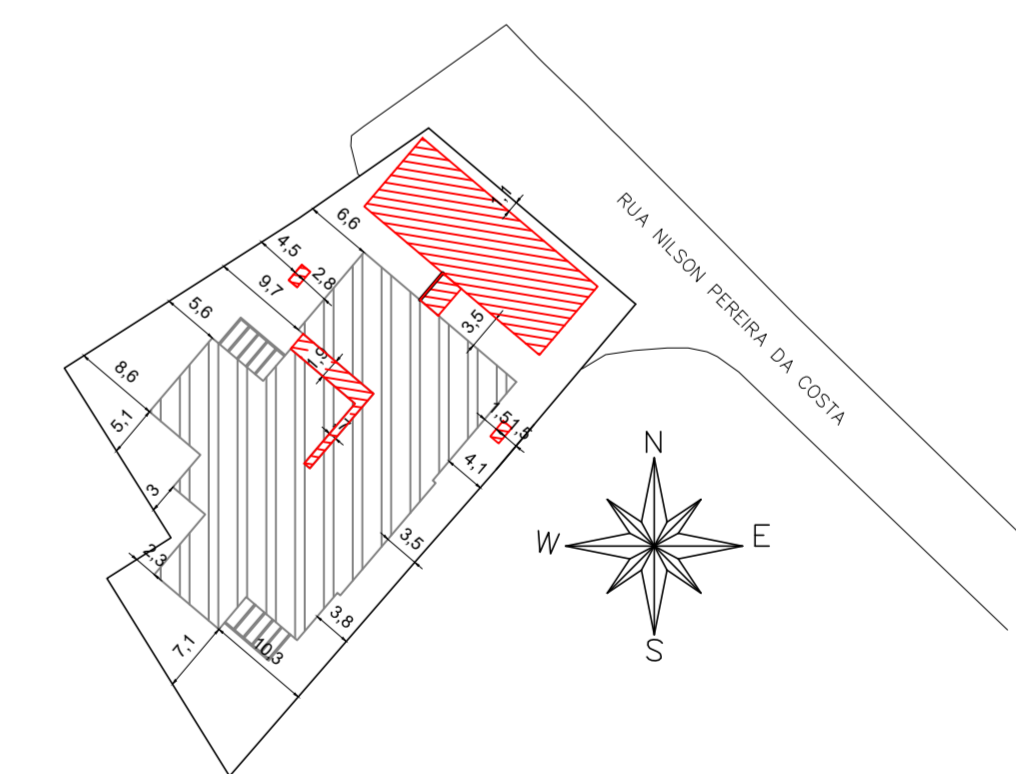

IMPLANTAÇÃO
Escala: 1:750

LEGENDA:
 EDIFICAÇÃO EXISTENTE
 AMPLIAÇÃO

REV. 00 15/07/20 EMISSÃO INICIAL	DAC
REVISÃO: DATA : DESCRIÇÃO:	RESP.:
<p>PROJETO</p> <p>DAC engenharia</p> <p>Rua Miguel Vianna, nº 81, Sala 12 Bairro Morro Chic CEP: 37500-080 - Itajubá / MG Tel: (35) 3623-5720 www.dacengenharia.com.br</p>	
<p>GERÊNCIA DE PROJETOS DENIS DE SOUZA SILVA CREA: MG-127.216/D</p> <p>COORDENAÇÃO DE PROJETOS ALOSIO CAETANO FERREIRA CREA: MG-97.132/D</p> <p>RESPONSÁVEL TÉCNICO ENGR. CIVIL FLÁVIA C. BARBOSA CREA: MG-187.842/D</p> <p>PROJETO ENGR. CIVIL THAIS VIVIANE COMBRA</p> <p>DESENHO ENGR. CIVIL THAIS VIVIANE COMBRA</p>	<p>EMPREENHAMENTO</p> <p>REFORMA E AMPLIAÇÃO DA CEIM PROF. BENEDITA F. CANADAS</p> <p>DISCIPLINA ARQUITETÔNICO</p> <p>FASE DO PROJETO EXECUTIVO</p> <p>FOLHA Nº. 01/02</p>
<p>DATA INICIAL 15/07/2020</p> <p>ESCALA INDICADA</p> <p>REVISÃO ROO</p> <p>ARQUIVO DAC-PMPA-BEN-PE-ARQ-ROO.DWG</p>	