



PLANTA BAIXA  
Escala: 1:50

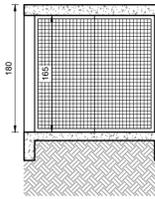

CORTE AA  
Escala: 1:50

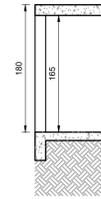

CORTE BB  
Escala: 1:50


QUADRO DE ÁREAS	
ÁREA TOTAL DO TERRENO	3.490,20 M <sup>2</sup>
ÁREA EXISTENTE	626,63 M <sup>2</sup>
ÁREA A REFORMAR	52,13 M <sup>2</sup>
ÁREA A CONSTRUIR	241,98 M <sup>2</sup>
ÁREA TOTAL	868,61 M <sup>2</sup>
TAXA DE OCUPAÇÃO	24,89 %
COEFICIENTE DE APROVEITAMENTO	0,2489

QUADRO DE ESQUADRIAS					
TIPO	LARGURA	ALTURA	PEITORIL	QUANT.	MODELO
PORTAS					
PA1	1,70	1,65	---	02	PORTA ACO DUAS FOLHAS ABERTURA CONVENCIONAL

LEGENDA DE SERVIÇOS	
DEMOLIÇÕES E REMOÇÕES	---
CONSTRUÇÕES E INSTALAÇÕES	---
SUBSTITUIÇÃO DE PORTAS E JANELAS	---
REINSTALAÇÃO DO GRADIL	---
ASSENTAMENTO DE PISO GRANILITE	△
APLICAÇÃO DO PISO CIMENTADO	△
REMOÇÃO DE GRAMA	△
REINSTALAÇÃO DE PAVIMENTO INTERTRAVADO	△
INSTALAÇÃO DE PAVIMENTO INTERTRAVADO NOVO	△
ASSENTAMENTO DE SOLEIRA EM GRANITO	△
ASSENTAMENTO DE REVESTIMENTO 20x20	1
INSTALAÇÃO DO RODAMEIO EM MADEIRA	2
PINTURA INTERNA NAS PAREDES	3
PINTURA EXTERNA NAS PAREDES	4
EXECUÇÃO DE LAJE PRÉ MOLDADA	①
APLICAÇÃO DE GESSO DESEMPENADO	②
PINTURA INTERNA NO TETO	③

QUADRO DE ESPECIFICAÇÃO DE ACABAMENTO	
	PISO △ □ PAREDE TETO ○ RODAPÉ
<b>PISO</b>	
P1	GRANILITE
P2	PISO EM CONCRETO NA COR CINZA
<b>TETO</b>	
T1	PINTURA EM TINTA ACRÍLICA LAVÁVEL PREMIUM - BRANCO FOSCO
<b>PAREDE INTERNA</b>	
R1	PINTURA EM TINTA ACRÍLICA LAVÁVEL PREMIUM - BRANCO FOSCO
R2	REVESTIMENTO ESMALTADO LUX NEVE 20x20
<b>PAREDE EXTERNA</b>	
R1	PINTURA EM TINTA ACRÍLICA LAVÁVEL PREMIUM - BRANCO FOSCO
R3	REVESTIMENTO ESMALTADO BRILHANTE AZUL 10x10CM
R4	REVESTIMENTO ESMALTADO BRILHANTE VERMELHO 10x10CM
R5	REVESTIMENTO ESMALTADO BRILHANTE AMARELO 10x10CM
<b>RODAMEIO</b>	
D1	RODAMEIO EM MADEIRA COM H=10CM

**LEGENDA:**  
 --- EXISTENTE  
 --- A CONSTRUIR / INSTALAR  
 --- A DEMOLIR / REMOVER

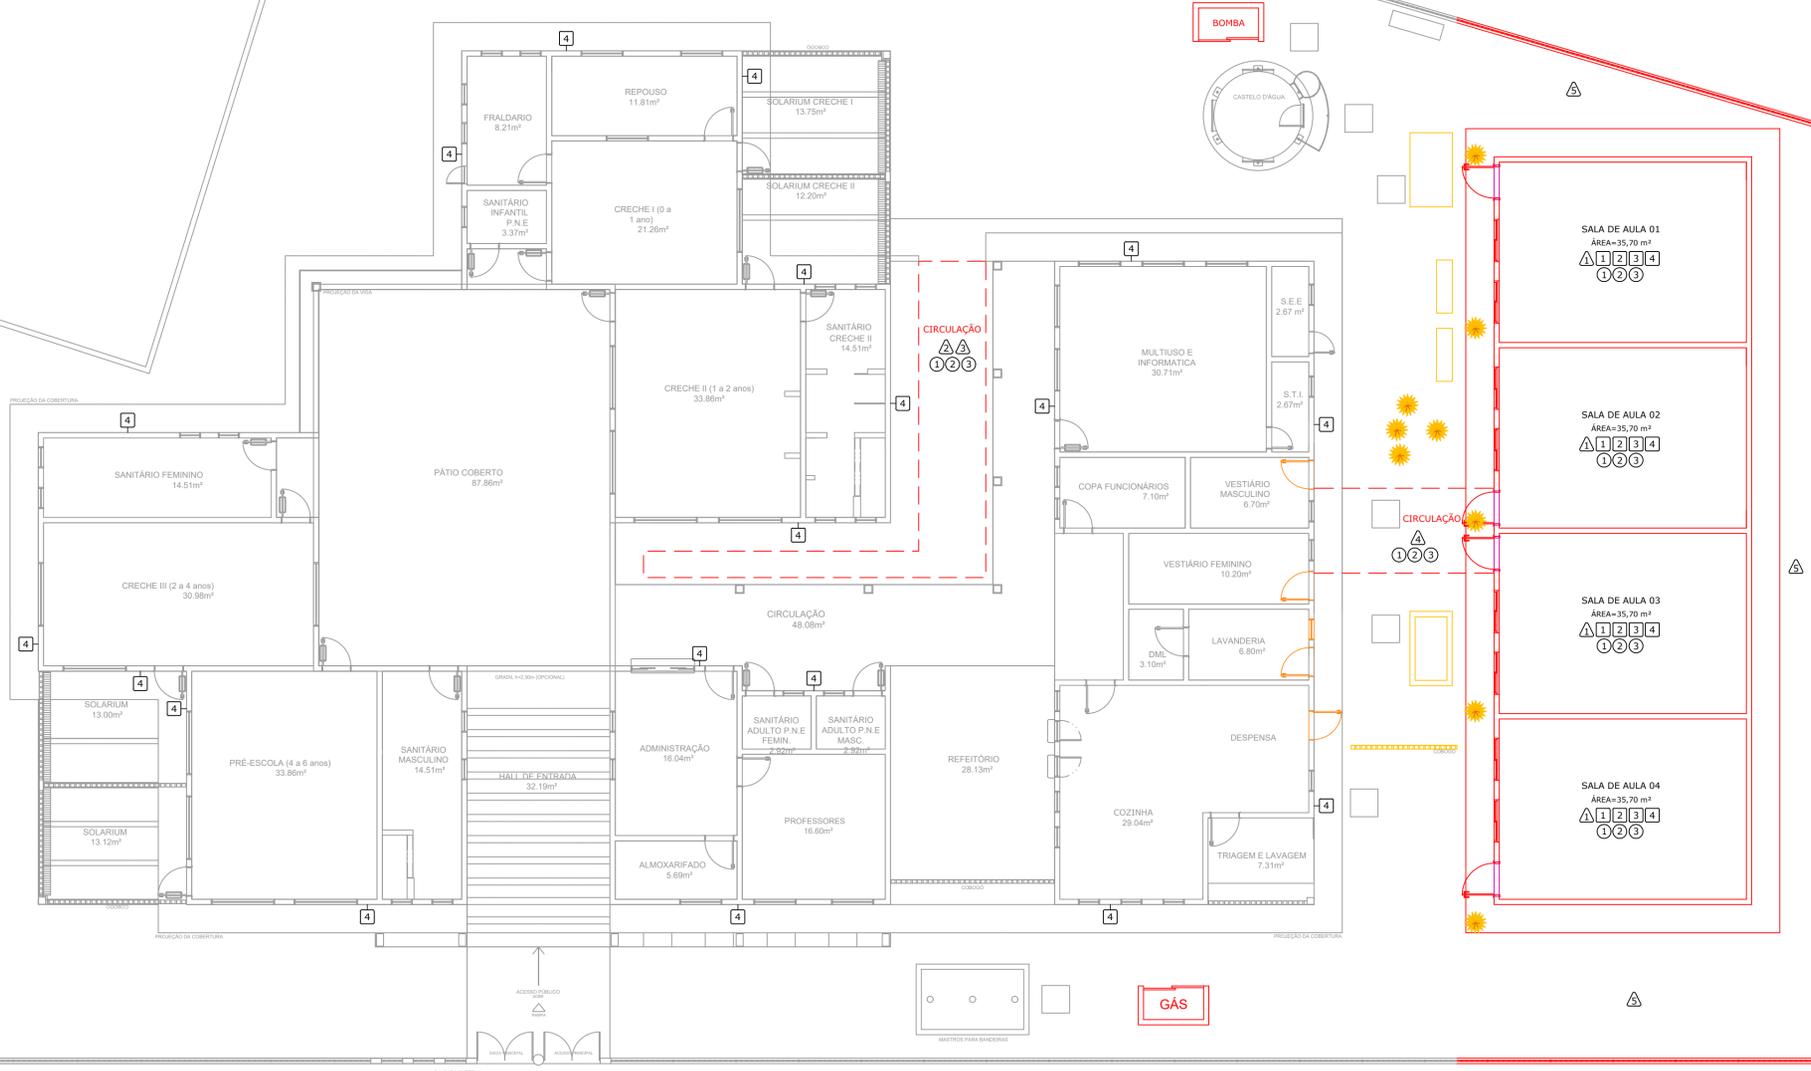

PLANTA BAIXA  
Escala: 1:100

REV. 00	15/07/20	EMISSÃO INICIAL	DAC
REVISÃO: DATA :	DESCRIZAÇÃO:	RESP.:	



Rua Miguel Vianna, nº 81, Sala 12  
Bairro Morro Chic  
CEP: 37500-080 - Itajubá / MG  
Tel: (35) 3623-5720  
www.dacengenharia.com.br

GERÊNCIA DE PROJETOS  
DENIS DE SOUZA SILVA CREA: MG-127.216/D

COORDENAÇÃO DE PROJETOS  
ALOSIO CAETANO FERREIRA CREA: MG-97.132/D

RESPONSÁVEL TÉCNICO  
ENGR. CIVIL FLÁVIA C. BARBOSA CREA: MG-187.842/D  
ENGR. CIVIL THAIS VIVIANE COMBRA  
DESENHO  
ENGR. CIVIL THAIS VIVIANE COMBRA

EMPREENHIMENTO	
REFORMA E AMPLIAÇÃO DA CEIM PROF. BENEDITA F. CANADAS	
ENDEREÇO	DISCIPLINA
RUA NILSON PEREIRA COSTA, 04 - BAIRRO JATOBA POUSO ALEGRE - MINAS GERAIS	ARQUITETÔNICO
ASSUNTO	FASE DO PROJETO
PLANTA BAIXA DE REFORMA E AMPLIAÇÃO ABRIGO DE GÁS E BOMBA TABELAS	EXECUTIVO
	FOLHA Nº.
	02/02
DATA INICIAL	ESCALA
15/07/2020	INDICADA
REVISÃO	ARQUIVO
ROO	DAC-PMPA-BEN-PE-ARQ-ROO.DWG