



PROJETO DE COBERTURA - ESCOLA MUNICIPAL ANTÔNIO MARIOUSA
Escala: Indicada

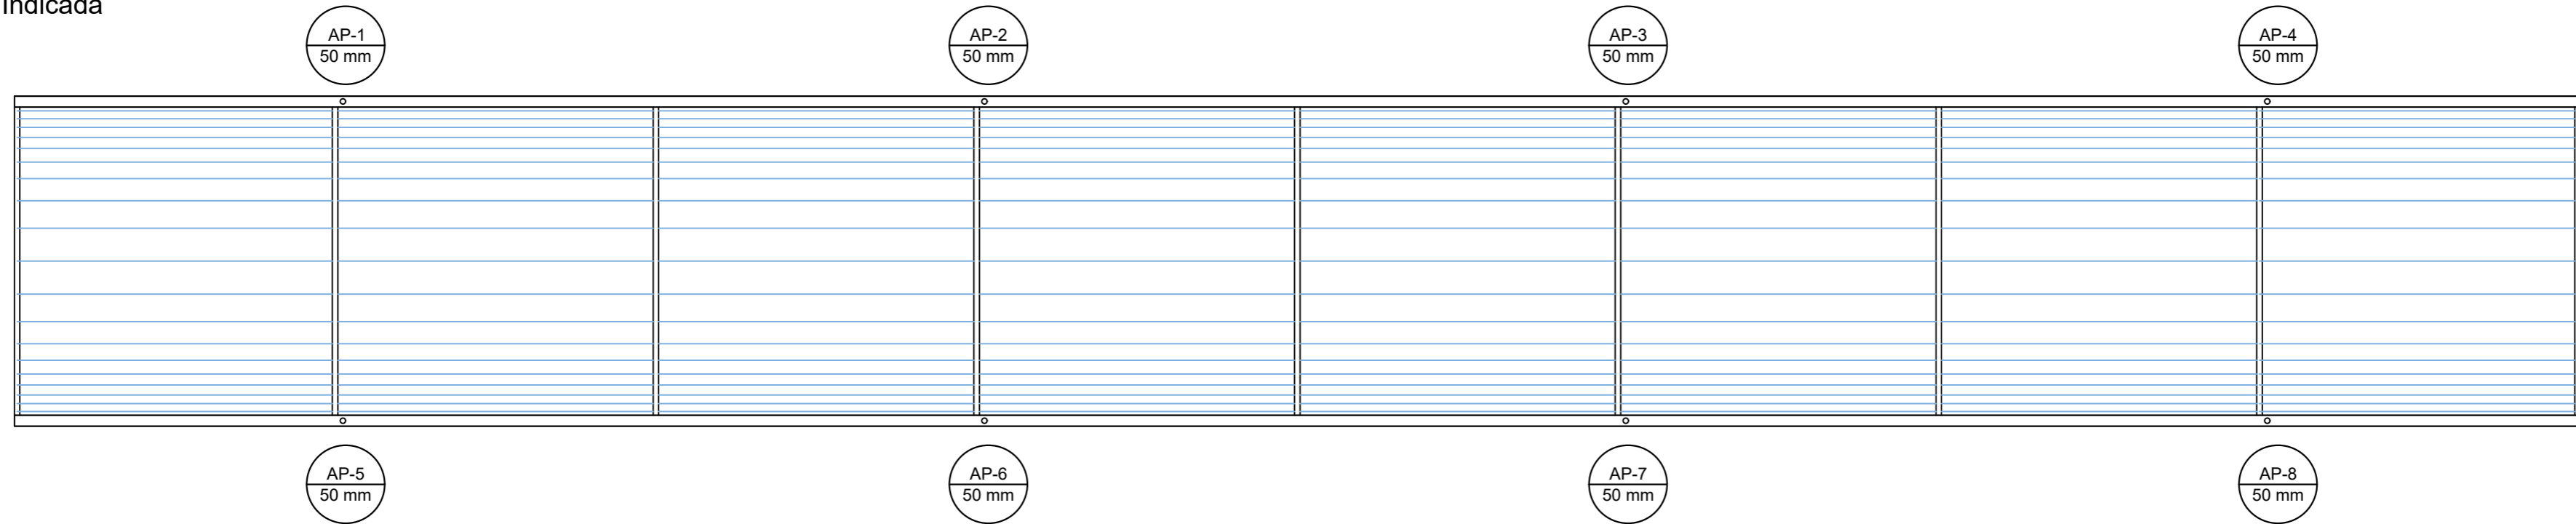


PLANTA BAIXA - COBERTURA
ESCALA 1:50

COBERTURA 3 Sistema do pisos		
Área	70,00	m ²
Perímetro	52,70	m
Comprimento de cerquite	64,80	m
Demolição do pavimento para bloco	2,90	m ²
Apiloamento do fundo de vala	2,90	m ²
Escavação para bloco	1,20	m ³
Volume de concreto para os blocos	1,20	m ³
Tubulações e acessórios		
Tubo PVC DN50mm	20,40	m
Luva PVC DN50mm	8,00	u
Joelho PVC DN50mm	8,00	u

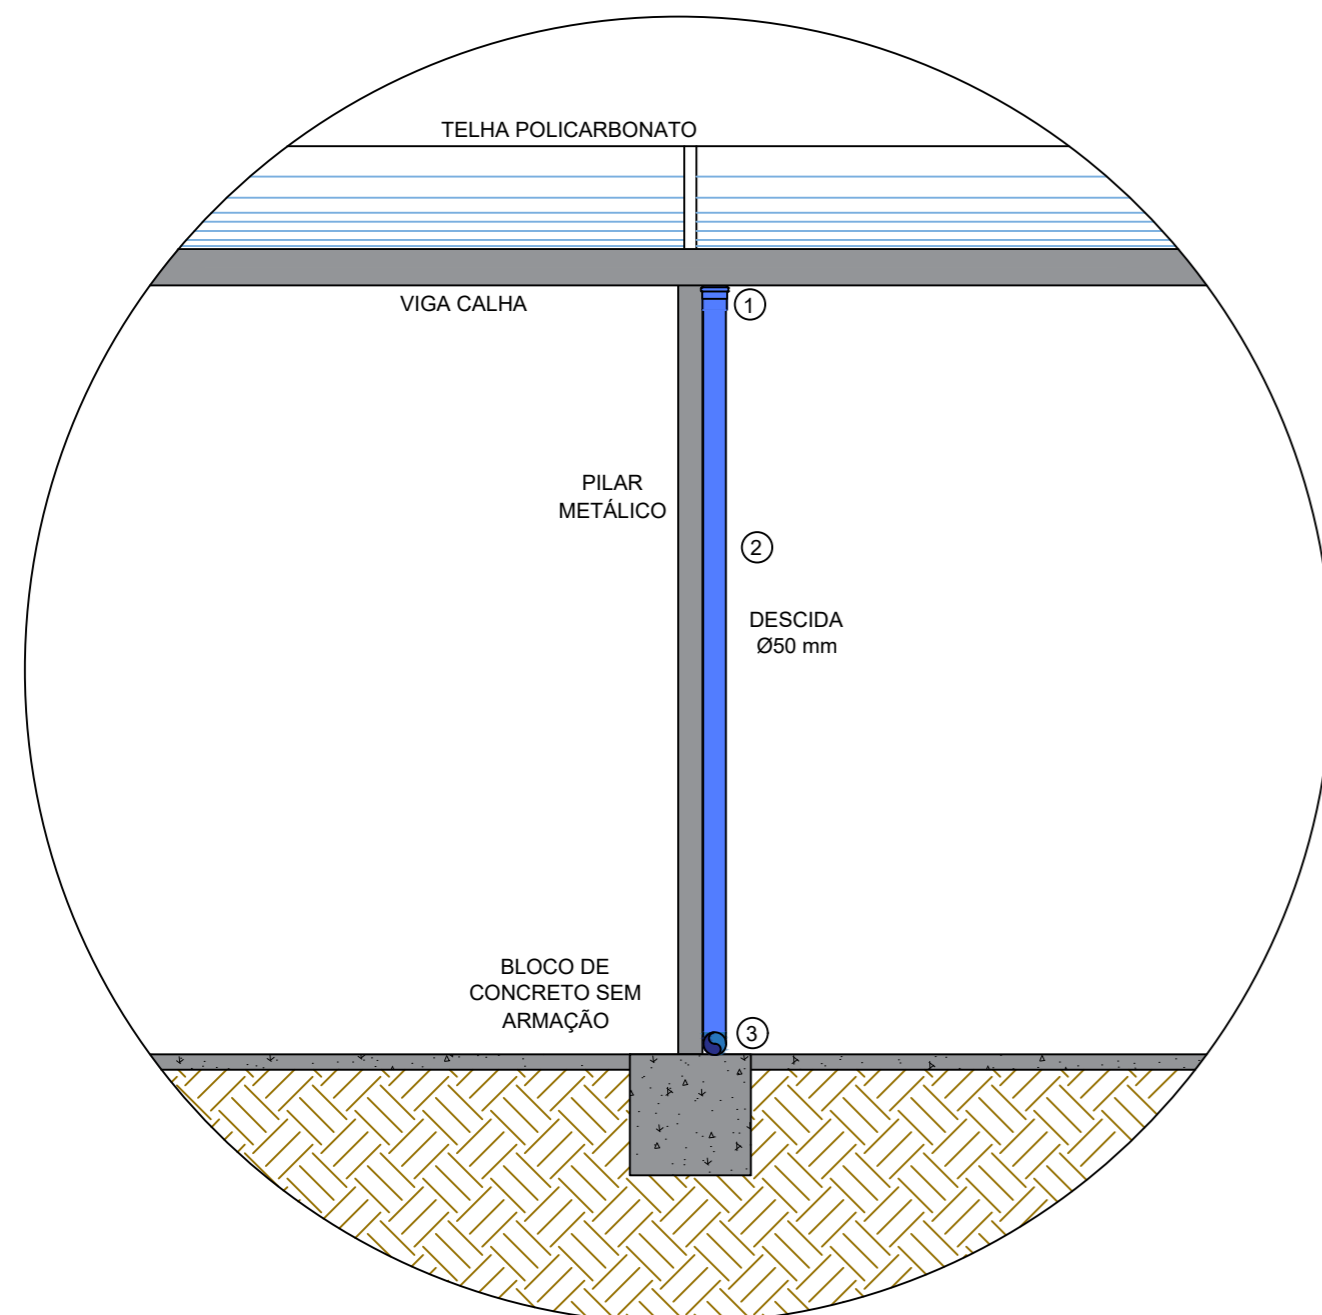

DETALHE DA DESCIDA AP
ESCALA 1:25

LEGENDA	
①	LUVA PVC-R PL DN 50mm
②	TUBO PVC-R PL DN 50mm
③	JOELHO PVC-R 90 DN 50mm
	VIGA CALHA

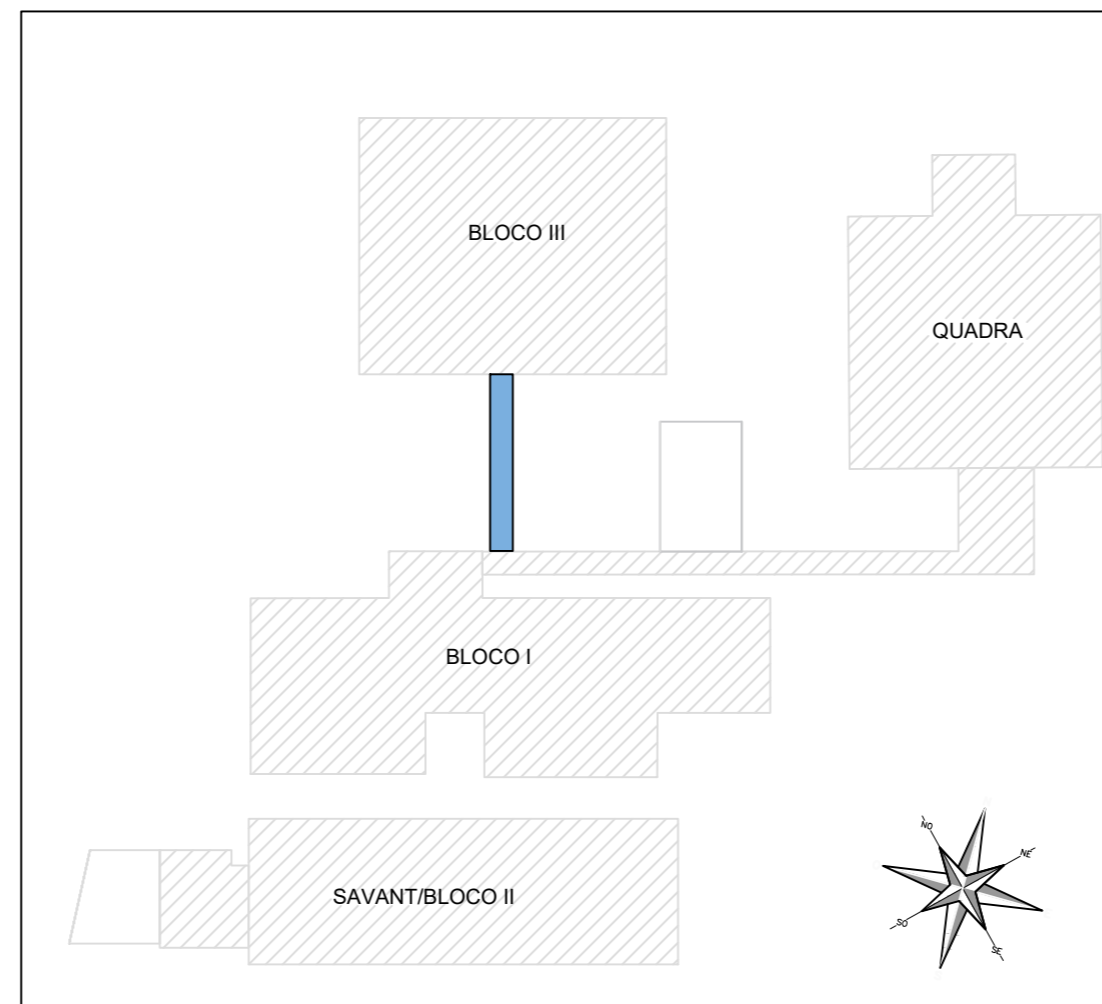

PLANTA DE LOCALIZAÇÃO
ESCALA 1:500

REV. 00	10/09/21	EMISSÃO INICIAL	DAC
REVISÃO	DATA :	DESCRIÇÃO:	RESP.:

CLIENTE

Prefeitura Municipal de Pouso Alegre

PROJETO

Rua Miguel Vianna, n° 81, Sala 12
Bairro Morro Chic
CEP: 37500-080 - Itajubá / MG
Tel: (35) 3623-5720
www.dacengenharia.com.br

GERENCIA DE PROJETOS
PEDRO JUSTINIANO

COORDENAÇÃO DE PROJETOS
FLÁVIA CRISTINA BARBOSA CREA: MG-187.842/D

RESPONSÁVEL TÉCNICO
ENG. CIVIL FLÁVIA C. BARBOSA CREA: MG-187.842/D

PROJETO
ENG. WILLIAM BARADEL LARI

DESENHO
ENG. WILLIAM BARADEL LARI

EMPREENDIMENTO
IMPLANTAÇÃO DE COBERTURA – ESCOLA MUNICIPAL ANTÔNIO MARIOUSA

ENDEREÇO
AVENIDA LUIZ GONZAGA NUNES MAIA, S/N. XANGRILÁ
POUSO ALEGRE – MINAS GERAIS

DISCIPLINA
COMPLEMENTAR

FASE DO PROJETO
EXECUTIVO

ASSUNTO
SISTEMA PLUVIAL PARA COBERTURA 3
PLANTA BAIXA, LISTA DE MATERIAIS, LEGENDA E
DETALHAMENTO

FOLHA N.º
09/09

DATA INICIAL	ESCALA	REVISÃO	ARQUIVO
17/03/2021	INDICADA	ROO	DAC-PMPA-CAIC-PE-COM-R00.DWG