

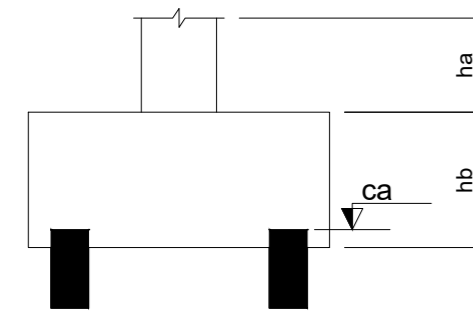


| Estacas | | | |
|------------|------|--------|------------|
| Simbologia | Nome | d (cm) | Quantidade |
| | E20 | 20.00 | 1 |
| | E25 | 25.00 | 6 |


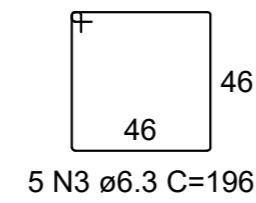


B1=B2=B3=B4
1xE25

PLANTA
Escala 1:25


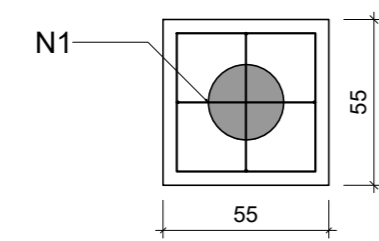


CORTE
Escala 1:25

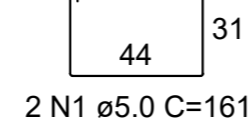
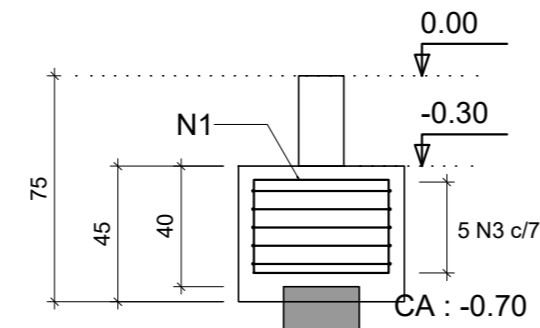


B5=B6
1xE25

PLANTA
Escala 1:25

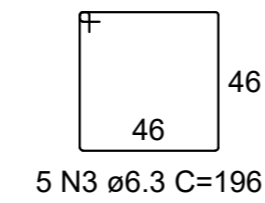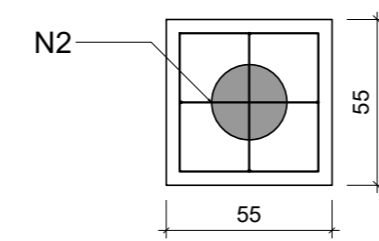

CORTE
Escala 1:25

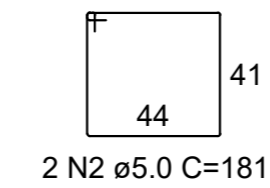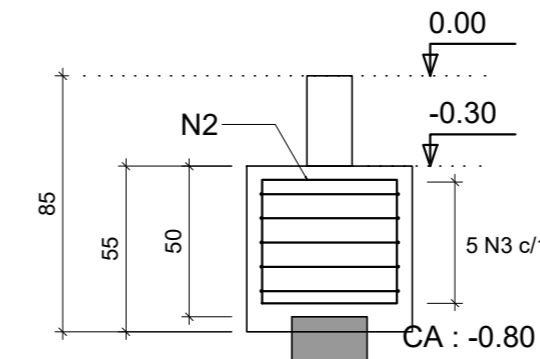

RELAÇÃO DO AÇO
4xB4 2xB6


| AÇO | N | DIAM (mm) | QUANT | C.UNIT (cm) | C.TOTAL (cm) |
|------|---|-----------|-------|-------------|--------------|
| CA60 | 1 | 5.0 | 8 | 161 | 1288 |
| CA60 | 2 | 5.0 | 4 | 181 | 724 |
| CA50 | 3 | 6.3 | 30 | 196 | 5880 |

RESUMO DO AÇO

| AÇO | DIAM (mm) | C.TOTAL (m) | QUANT + 10% (Barras) | PESO + 10% (kg) |
|------|-----------|-------------|----------------------|-----------------|
| CA50 | 6.3 | 58.8 | 6 | 15.8 |
| CA60 | 5.0 | 20.1 | 2 | 3.4 |

| PESO TOTAL (kg) | |
|-----------------|------|
| CA50 | 15.8 |
| CA60 | 3.4 |

Volume de concreto (C-20) = 0.86 m³
Área de forma = 6.38 m²

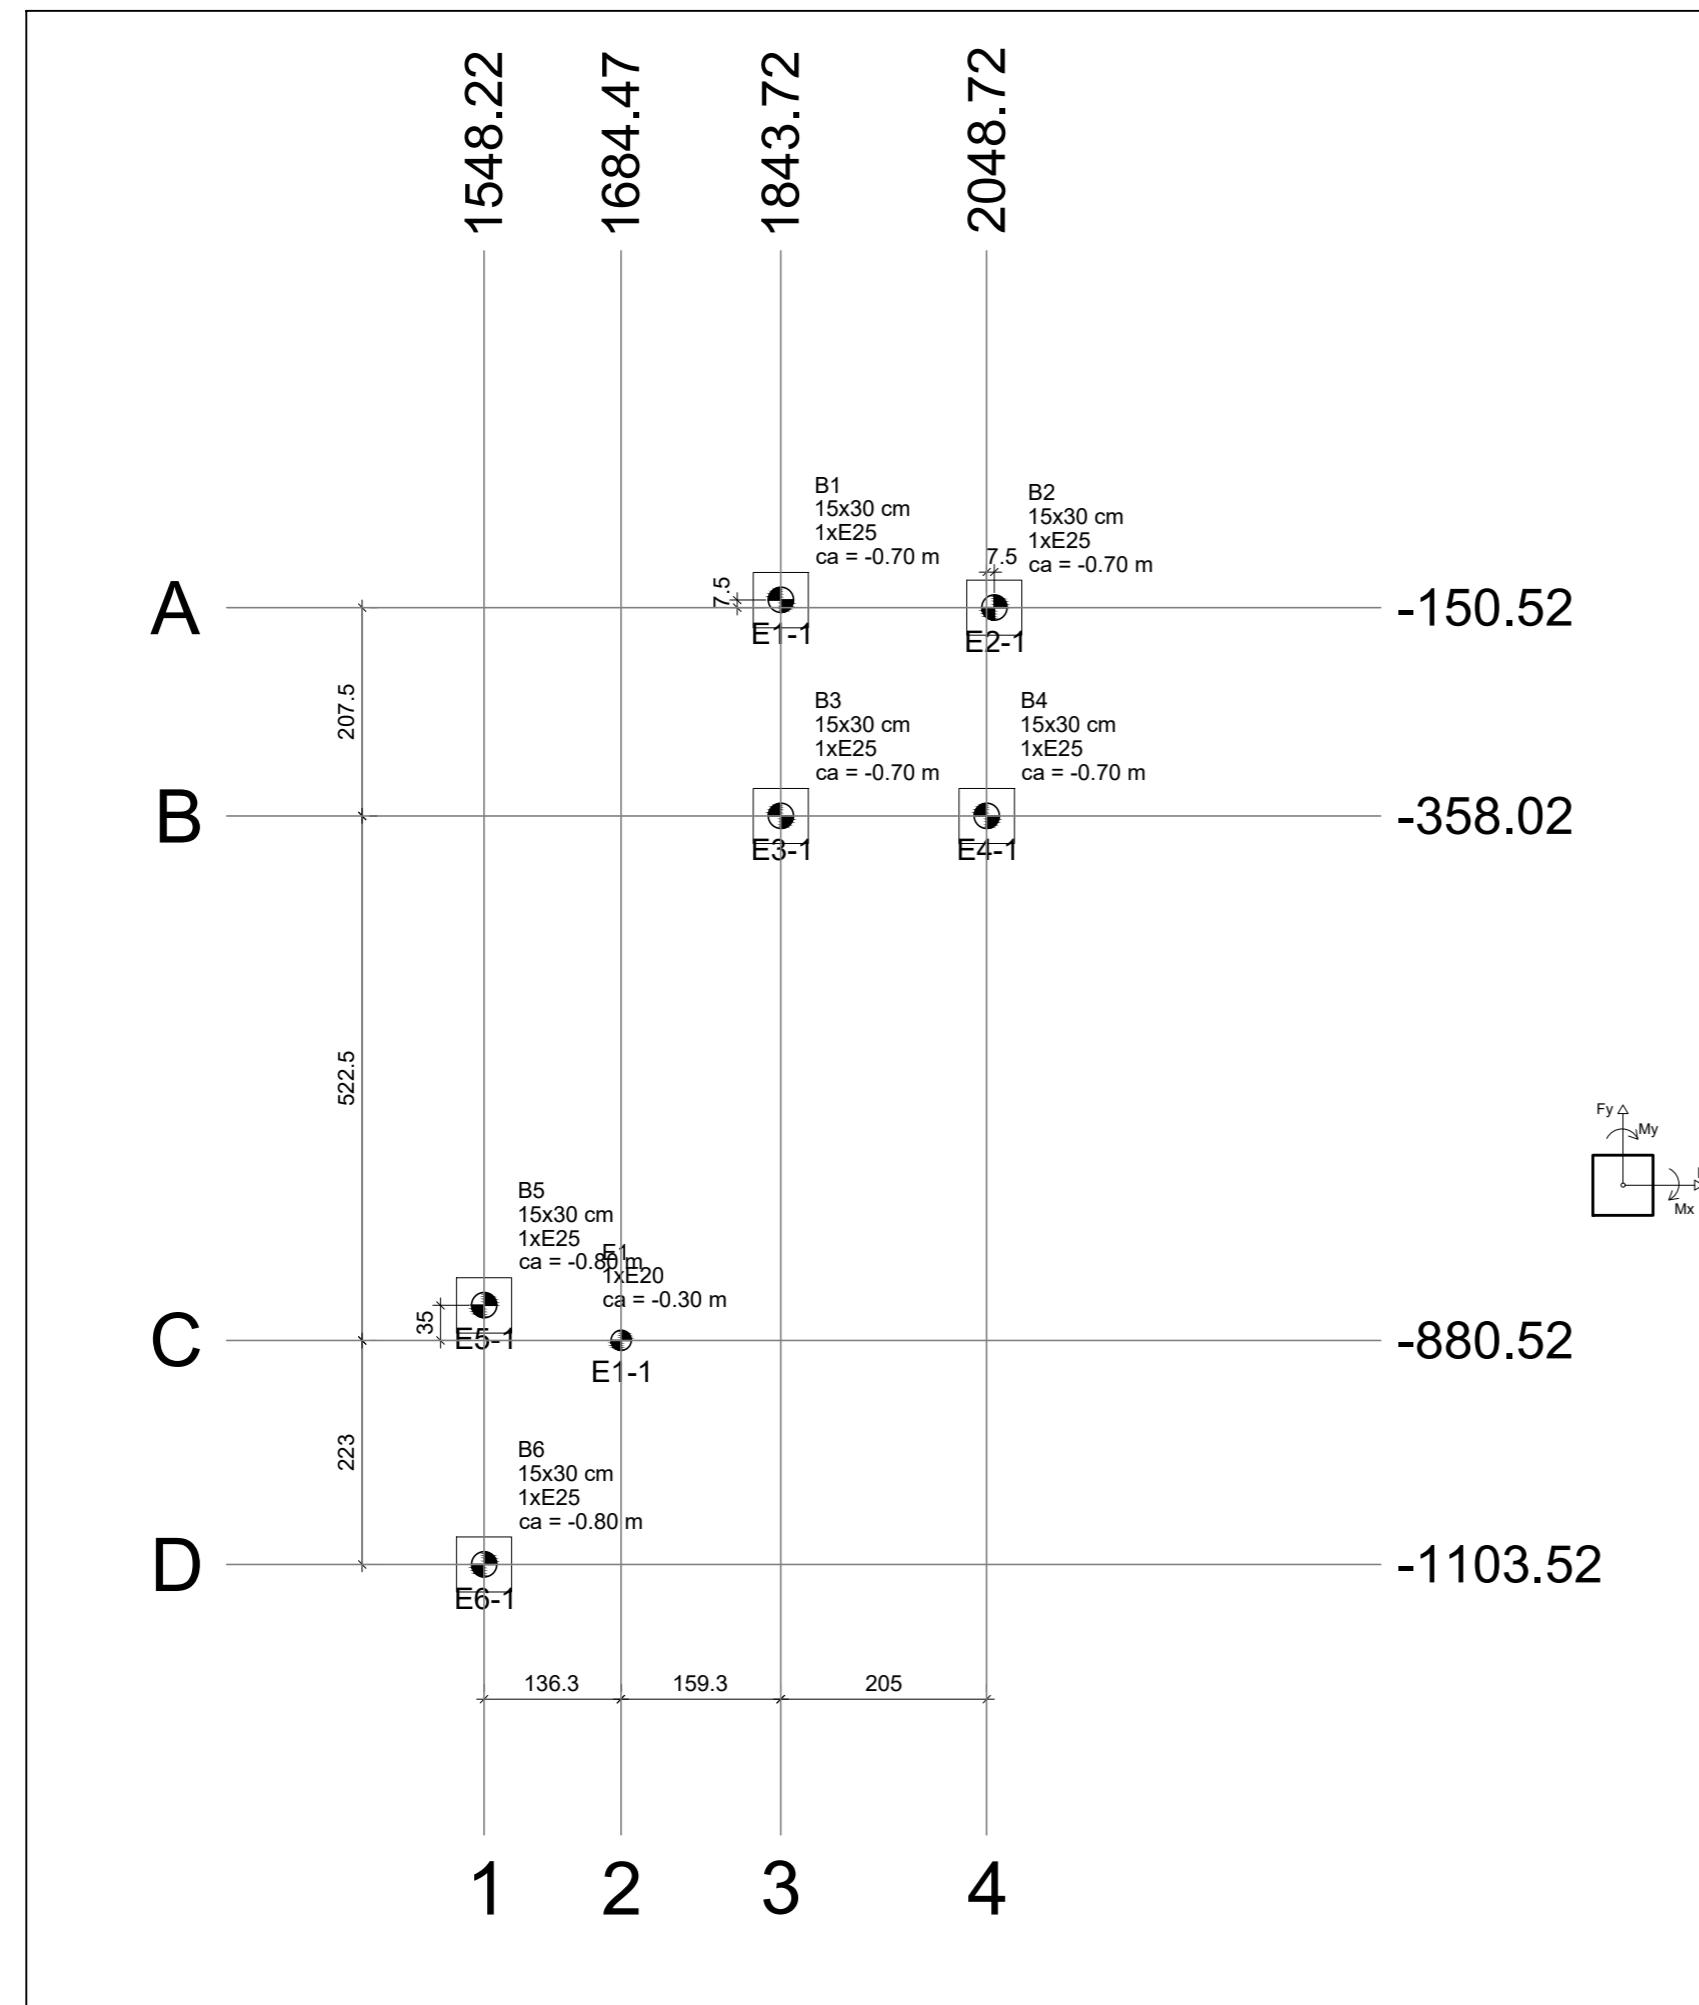


Planta de locação das estacas
Escala 1:75

| LOCAÇÃO DAS ESTACAS | | | | | |
|---------------------|------|------|-------------------|-------------------|---------|
| Bloco | Nome | Tipo | Coordenada X (cm) | Coordenada Y (cm) | CA (cm) |
| B1 | E1-1 | E25 | 1843.72 | -143.02 | -0.70 |
| B2 | E2-1 | E25 | 2056.22 | -150.52 | -0.70 |
| B3 | E3-1 | E25 | 1843.72 | -358.02 | -0.70 |
| B4 | E4-1 | E25 | 2048.72 | -358.02 | -0.70 |
| B5 | E5-1 | E25 | 1548.22 | -845.52 | -0.80 |
| B6 | E6-1 | E25 | 1548.22 | -1103.52 | -0.80 |
| E1 | E1-1 | E20 | 1684.47 | -880.52 | -0.30 |

| Locação no eixo X | |
|-------------------|--------|
| Coordenadas (cm) | Nome |
| 1548.22 | P5, P6 |
| 1684.47 | E1 |
| 1843.72 | P1, P3 |
| 2048.72 | P4 |
| 2056.22 | P2 |

| Locação no eixo Y | |
|-------------------|--------|
| Coordenadas (cm) | Nome |
| -143.02 | P1 |
| -150.52 | P2 |
| -358.02 | P3, P4 |
| -845.52 | P5 |
| -880.52 | E1 |
| -1103.52 | P6 |

| Pilar | Fundação |
|-----------------|----------|
| Carga Máx. (kN) | Nome |
| 2 | E1 |
| 22 | B1 |
| 26 | B2 |
| 22 | B3 |
| 27 | B4 |
| 15 | B5 |
| 17 | B6 |

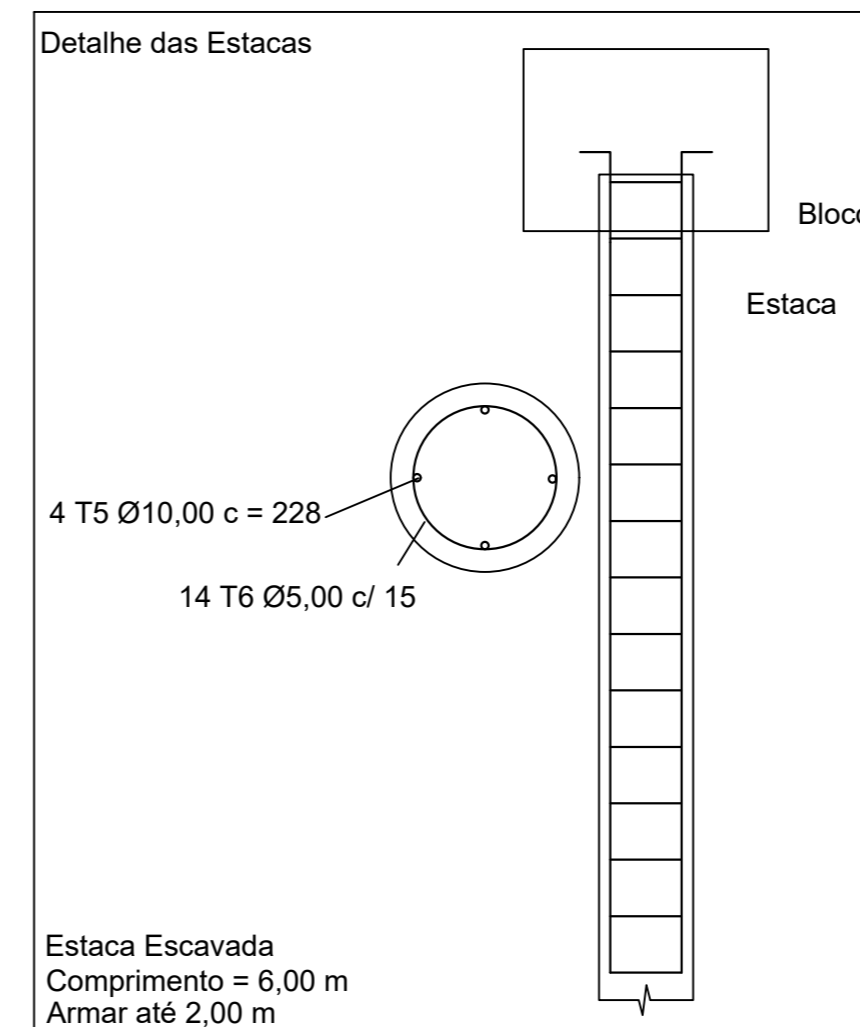

| | | | |
|----------|----------|--|--------|
| REV. 01 | 03/03/21 | CONFORME SOLICITAÇÃO DO MINISTÉRIO PÚBLICO | DAC |
| REV. 00 | 27/03/20 | EMISSÃO INICIAL | DAC |
| REVISÃO: | DATA : | DESCRIÇÃO: | RESP.: |



Prefeitura Municipal
de Pouso Alegre

| | |
|--|--|
| Rua Miguel Vianna, n° 81, Sala 12 Bairro Morro Chic CEP: 37500-080 - Itajubá / MG Tel: (35) 3623-5720 www.dacengenharia.com.br | GERÊNCIA DE PROJETOS DENIS DE SOUZA SILVA CREA: MG-127.216/D |
| | COORDENAÇÃO DE PROJETOS ALOISIO CAETANO FERREIRA CREA: MG-97.132/D |
| RESPONSÁVEL TÉCNICO ENG. CIVIL FLÁVIA C. BARBOSA CREA: MG-187.842/D | |
| PROJETO WILLIAM BARADEL LARI | |
| DESENHO WILLIAM BARADEL LARI | |

| | | | |
|--|--|--------------------------------------|----------------|
| EMPREENDIMENTO REFORMA E AMPLIAÇÃO DO CENTRO BEM ESTAR ANIMAL | | | |
| ENDEREÇO ESTRADA MUNICIPAL ALGODÃO, BAIRRO ALGODÃO POUSO ALEGRE - MINAS GERAIS | | DISCIPLINA ESTRUTURAL | |
| ASSUNTO PROJETO ESTRUTURAL PLANTA DE LOCAÇÃO DAS ESTACAS PLANTA BAIXA | | FASE DO PROJETO EXECUTIVO | |
| DATA INICIAL 27/03/2020 | | ESCALA INDICADA | REVISÃO R01 |
| FOLHA N.º 07/13 | | ARQUIVO PMPA-CANIL-PE-EST-R00.dwg | |