


PROJETO DE DEMOLIÇÃO
ESCALA 1:200




QUANTITATIVOS DE DEMOLIÇÃO

DESCRIÇÃO	QUANTIDADE	UNID.	VOLUME	UNID.
REMOÇÃO DE PAVIMENTO ASFÁLTICO	589,25	m ²	29,46	m ³
REMOÇÃO DE PAVIMENTO DE CONCRETO	84,48	m ²	5,07	m ³
REMOÇÃO DE CAMADA VEGETAL	139,77	m ²	13,98	m ³
REMOÇÃO DE CADA GRANULAR	666,50	m ²	199,95	m ³
REMOÇÃO DE CAMADA DE SOLO	224,25	m ²	59,44	m ³
REMOÇÃO DE GUIA	154,50	m	-	-
DEMOLIÇÃO DE SARJETA	154,50	m	-	-
POSTE A REALOCAR	2	un.	-	-

DETALHE 1 - REMOÇÃO DE PAVIMENTO ASFÁLTICO
VIA - SEM ESCALA

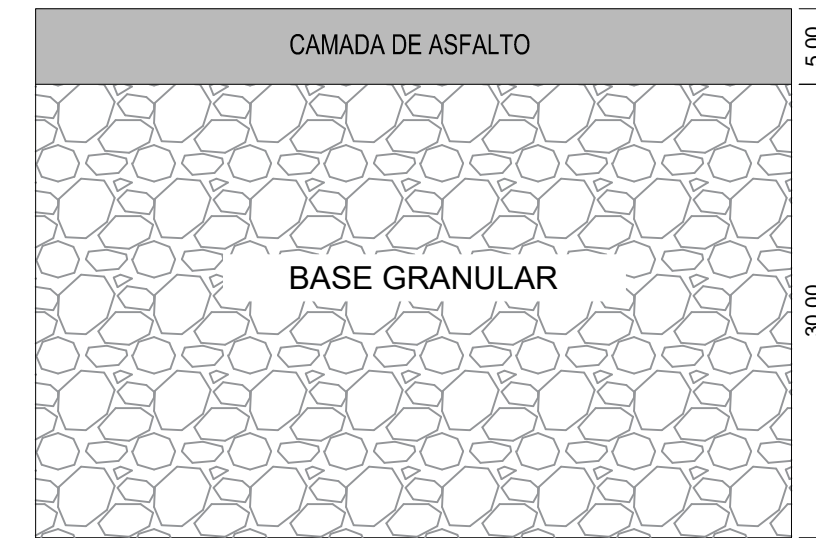

DETALHE 2 - REMOÇÃO DE CALÇADA DE CONCRETO
VIA - SEM ESCALA

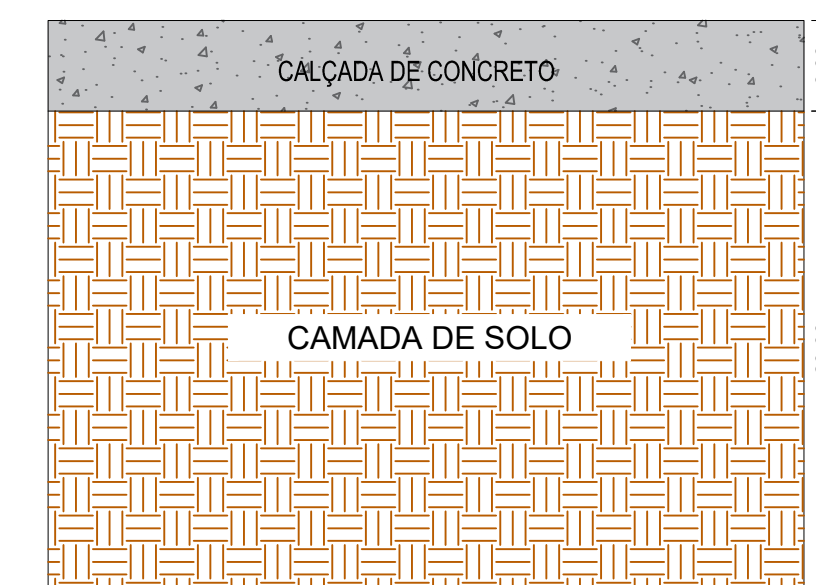

DETALHE 3 - REMOÇÃO DE CAMADA VEGETAL
VIA - SEM ESCALA



LEGENDA

- REMOÇÃO DE PAVIMENTO ASFÁLTICO
- REMOÇÃO DE CALÇADA DE CONCRETO
- REMOÇÃO DE CAMADA VEGETAL
- REMOÇÃO DE SARJETA
- DEMOLIÇÃO DE GUIA
- POSTE A REALOCAR
- CURVAS DE NÍVEL
- EIXO DA RUA
- ESTACA

NOTAS:

- COTAS EM METRO, EXCETO ONDE INDICADO;
- OS RESÍDUOS GERADOS PELA REMOÇÃO DOS PAVIMENTOS DEVERÃO SER DESTINADOS AOS LOCAIS INDICADOS NO PROJETO DE DMT;
- PARA A CORRETA EXECUÇÃO DO PAVIMENTO E COMPATIBILIZAÇÃO DA PISTA EXISTENTE COM À EXECUTAR, AS ESPESSURAS DE CAMADAS DEVERÃO SER RESPEITADAS.

REV. 00	09/03/22	EMISSÃO INICIAL	DAC
REVISÃO:	DATA :	DESCRIÇÃO:	RESP.:

CLIENTE

Prefeitura Municipal de Pouso Alegre

PROJETO

DAC Engenharia
Rua Miguel Vianna, n.º 81, Sala 12
Bairro Morro Chic
CEP: 37500-080 - Itajubá / MG
Tel: (35) 3623-5720
www.dacengenharia.com.br

GERÊNCIA DE PROJETOS
FELIPE G. ALEXANDRE CREA: MG-245.296/D

COORDENAÇÃO DE PROJETOS
ALOSIO CAETANO FERREIRA CREA: MG-97.132/D

RESPONSÁVEL TÉCNICO
ENG.º FLÁVIA C. BARBOSA CREA: MG-187.842/D

PROJETO
ENG.º ABRAÃO L. B. RAMOS

DESENHO
ENG.º ABRAÃO L. B. RAMOS

EMPREENDIMENTO MELHORIA VIÁRIA AVENIDA DAS CARMELITAS	
ENDEREÇO AVENIDA DAS CARMELITAS, FÁTIMA II POUSO ALEGRE - MG	DISCIPLINA DEMOLIÇÃO
ASSUNTO PROJETO DE DEMOLIÇÃO PLANTA BAIXA DETALHES E QUANTITATIVOS	FASE DO PROJETO EXECUTIVO
DATA INICIAL 09/03/2022	FOLHA Nº. ÚNICA
ESCALA INDICADA	ARQUIVO DAC-PMPA-CAR-PE-DEM-ROO.DWG
REVISÃO ROO	