


PLANTA REFORMA  
Escala: 1:100

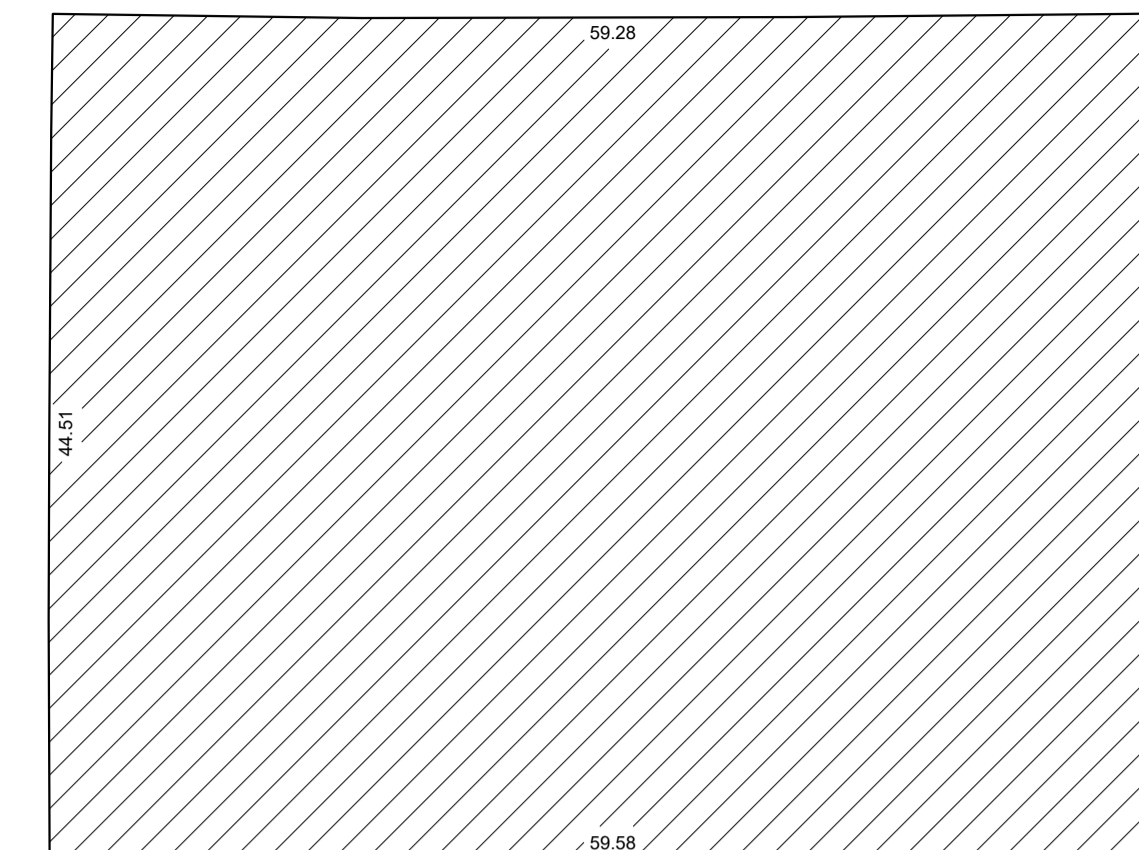

RUA LOURDES DE OLIVEIRA COSTA

**LOCAÇÃO**  
Escala: 1:400

PISO: PAREDE:   
TETO: RODAPÉ:

LEGENDA DE SERVIÇOS	
CONSTRUÇÕES E INSTALAÇÕES	
TROCA DE MOURÕES DE CONCRETO (SOMENTE OS DANIFICADOS)	(1)
TROCA DAS TELAS DOS ALAMBRADOS (SOMENTE OS DANIFICADOS)	(2)
REMOÇÃO DE REDES	(3)
INSTALAÇÃO DE REDES	(4)
MANUTENÇÃO DAS TRAVES	(5)
MANUTENÇÃO DAS ESQUADRIAS	(6)

**NOTAS**

- MEDIDAS EM CENTÍMETROS E NÍVEIS EM METROS;
- CONFERIR MEDIDAS NO LOCAL;
- VERIFICAR DETALHES CONSTRUTIVOS PERTINENTES NO MEMORIAL DESCRITIVO;
- ALTERAÇÕES NESTE PROJETO SOMENTE COM AUTORIZAÇÃO EXPRESSA DA FISCALIZAÇÃO E DA EMPRESA PROJETISTA.

**REFERÊNCIAS:**

- PLANILHA DE QUANTITATIVOS;
- MEMORIAL DESCRITIVO E ESPECIFICAÇÕES TÉCNICAS.

REV. 00	DATA	EMISSÃO	DESCR. INICIAL	DAC
14/12/21		EMISSÃO	INICIAL	DAC
REVISÃO:	DATA :	DESCR.:		RESP.:

CLIENTE

Prefeitura Municipal de Pouso Alegre

PROJETO

DAC Engenharia  
Rua Miguel Vianna, nº 81, Sala 12  
Bairro Morro Chic  
CEP: 37500-080 - Itajubá / MG  
Tel: (35) 3623-5720  
www.dacengenharia.com.br

GERÊNCIA DE PROJETOS: PEDRO HENRIQUE JUSTINIANO ENG. CIVIL  
COORDENAÇÃO DE PROJETOS: ALOISIO CAETANO FERREIRA CREA: MG-97.132/D  
RESPONSÁVEL TÉCNICO: ENGR. CIVIL FLÁVIA C. BARBOSA CREA: MG-187.842/D  
PROJETO: ENGR. CIVIL CAMILA DA SILVA ANDRADE  
DESENHO: IGOR KENJI MATSUBA

EMPREENDIMENTO: REFORMA DO CAMPO DE FUTEBOL CAPOEIRINHA

ENDEREÇO: RUA LOURDES DE OLIVEIRA COSTA, B. ARISTEU RIOS  
POUSO ALEGRE - MINAS GERAIS

ASSUNTO: CAMPO DE FUTEBOL  
PLANTA BAIXA DE REFORMA E LOCAÇÃO  
ESPECIFICAÇÕES DE SERVIÇOS

DISCIPLINA: ARQUITETÔNICO  
FASE DO PROJETO: EXECUTIVO  
FOLHA Nº: 02/02

DATA INICIAL: 14/12/2021 | ESCALA: INDICADA | REVISÃO: ROO | ARQUIVO: DAC-PMPA-CCAP-PE-ARG-ROO.DWG