




PROJETO DE REFORMA E AMPLIAÇÃO DO CEMITÉRIO MUNICIPAL
ESCALA INDICADA

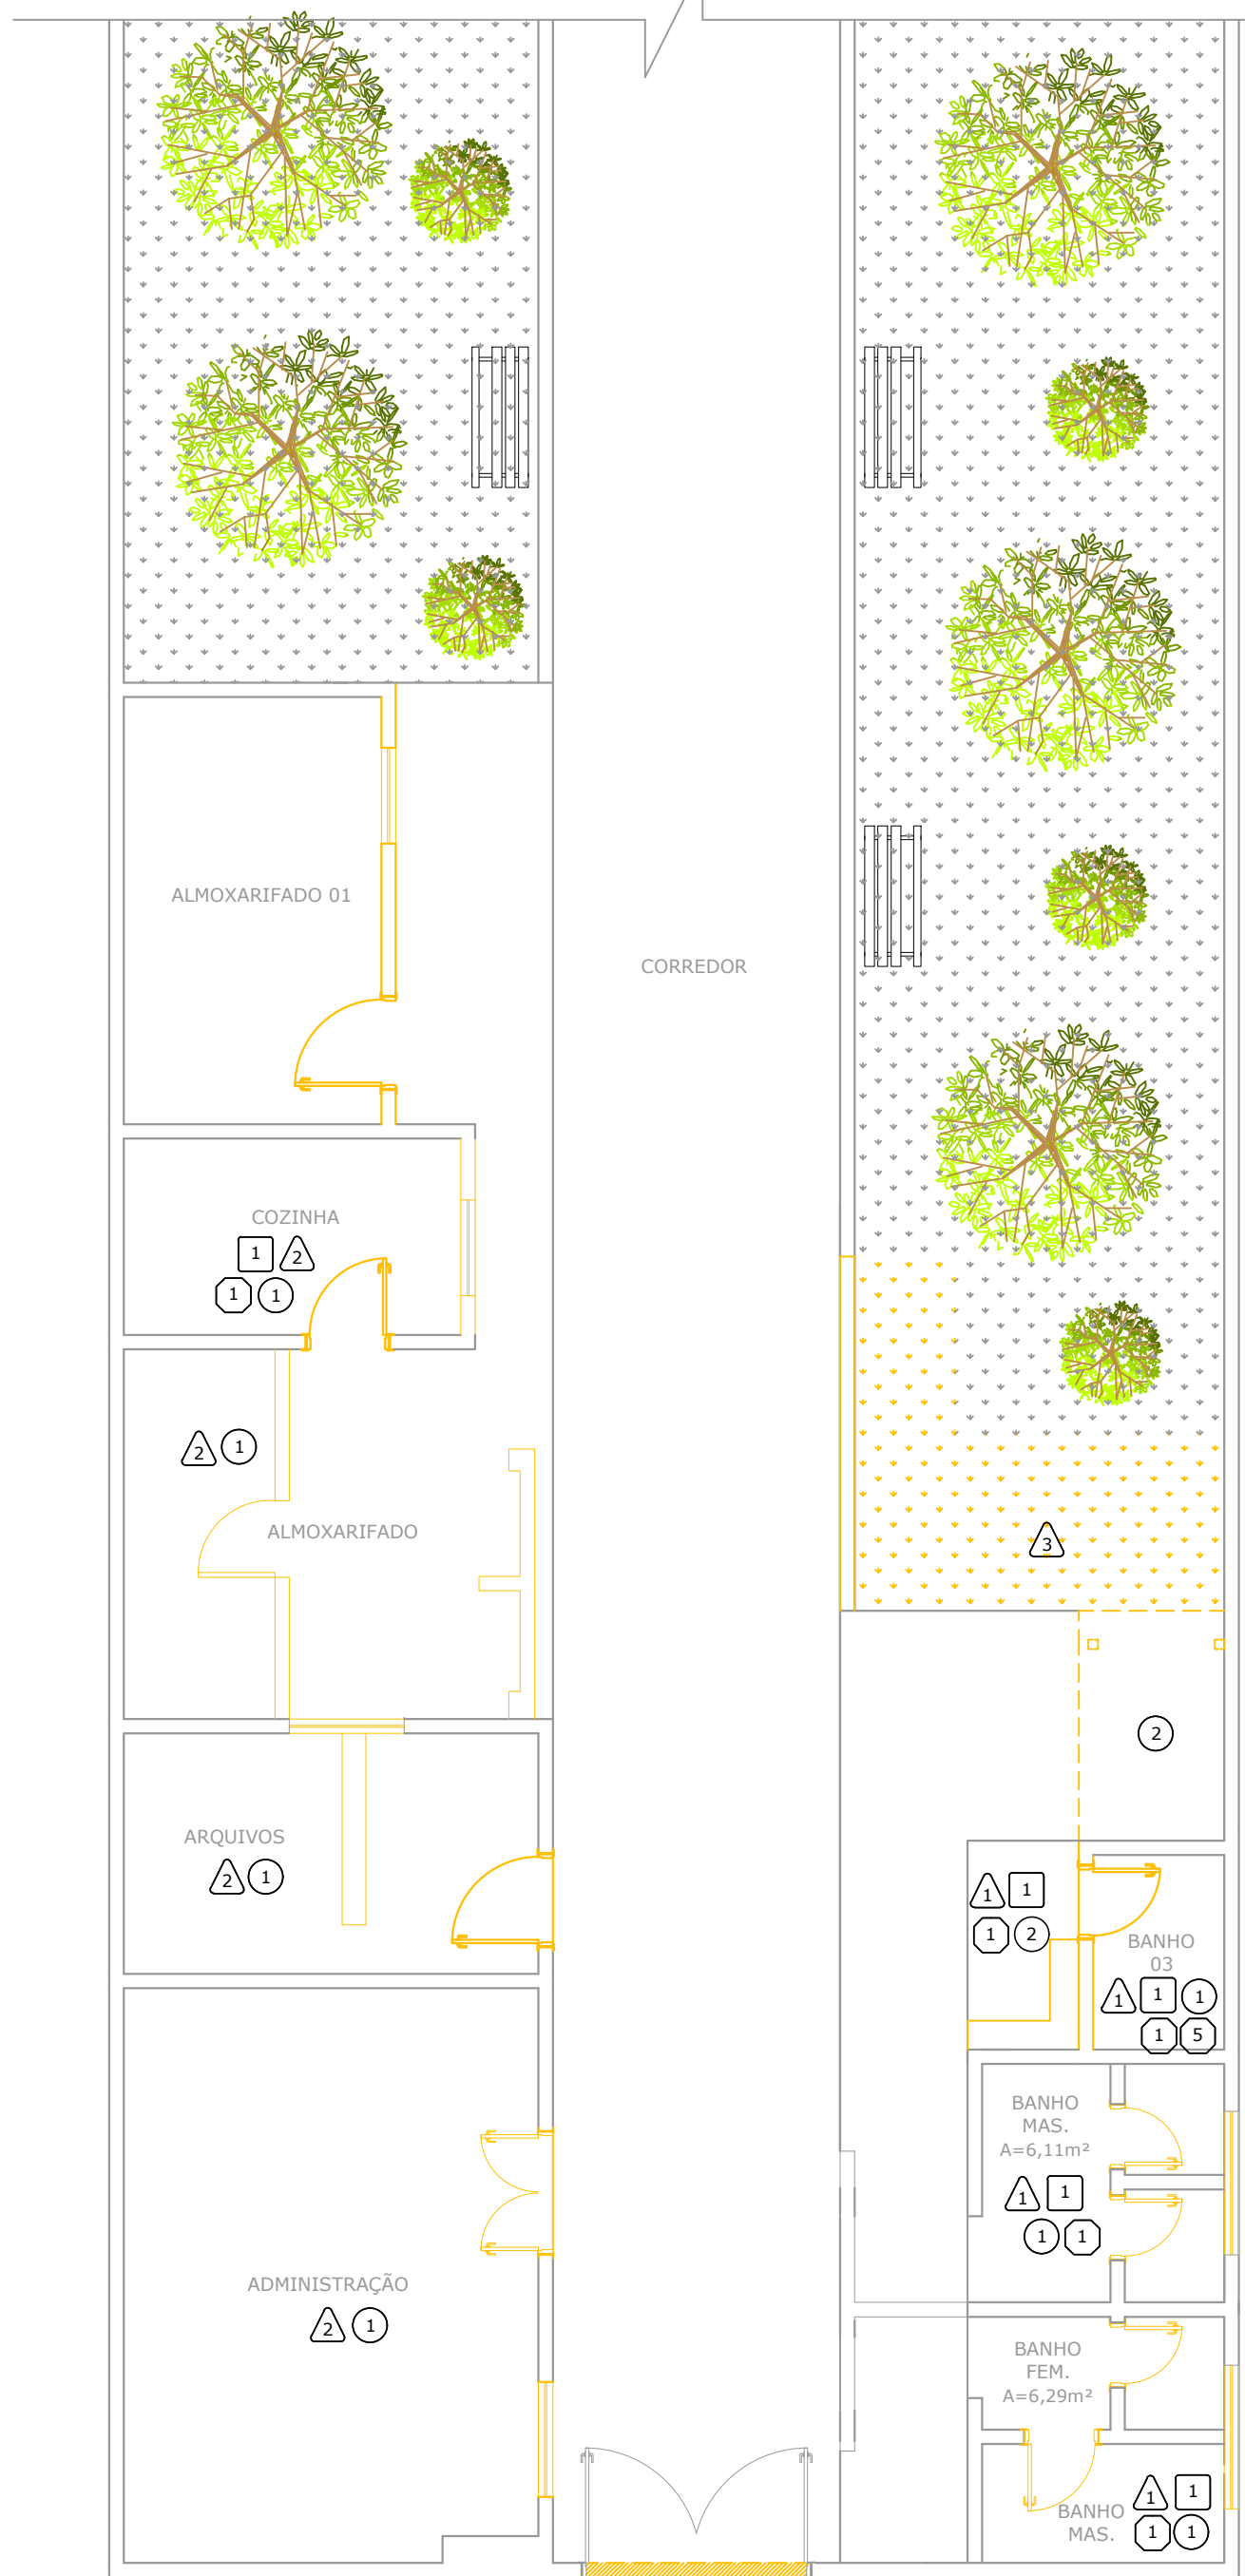


PLANTA BAIXA TÉRREO DEMOLIR
Escala: 1:75

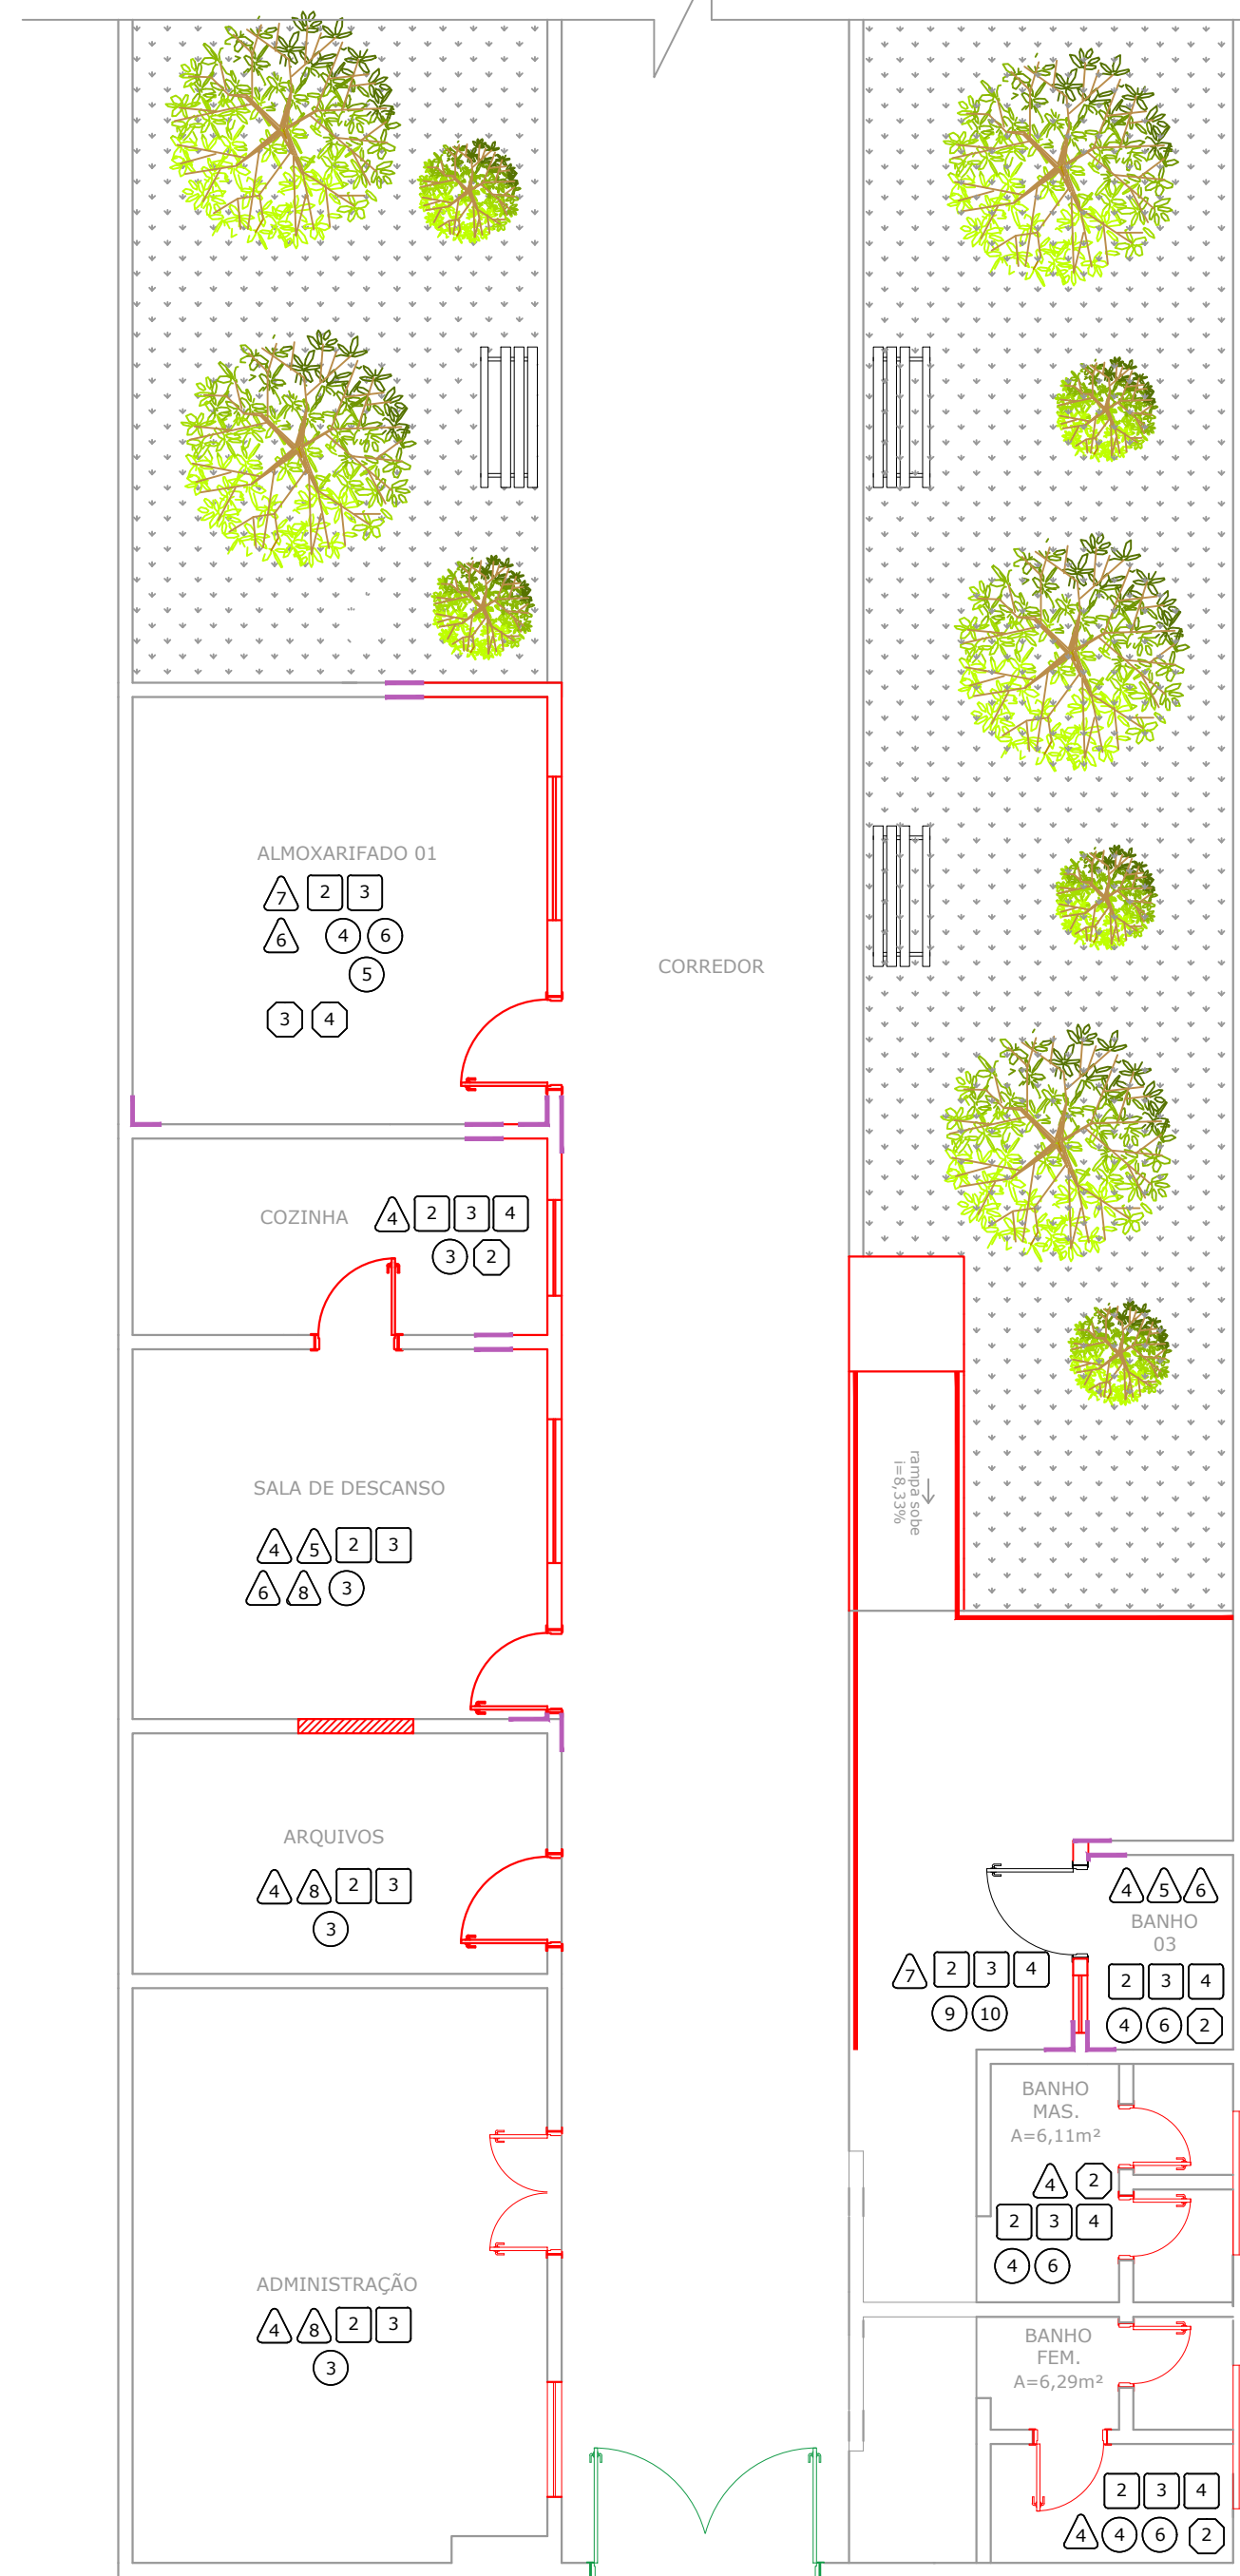


PLANTA BAIXA TÉRREO CONSTRUIR E SERVIÇOS
Escala: 1:75

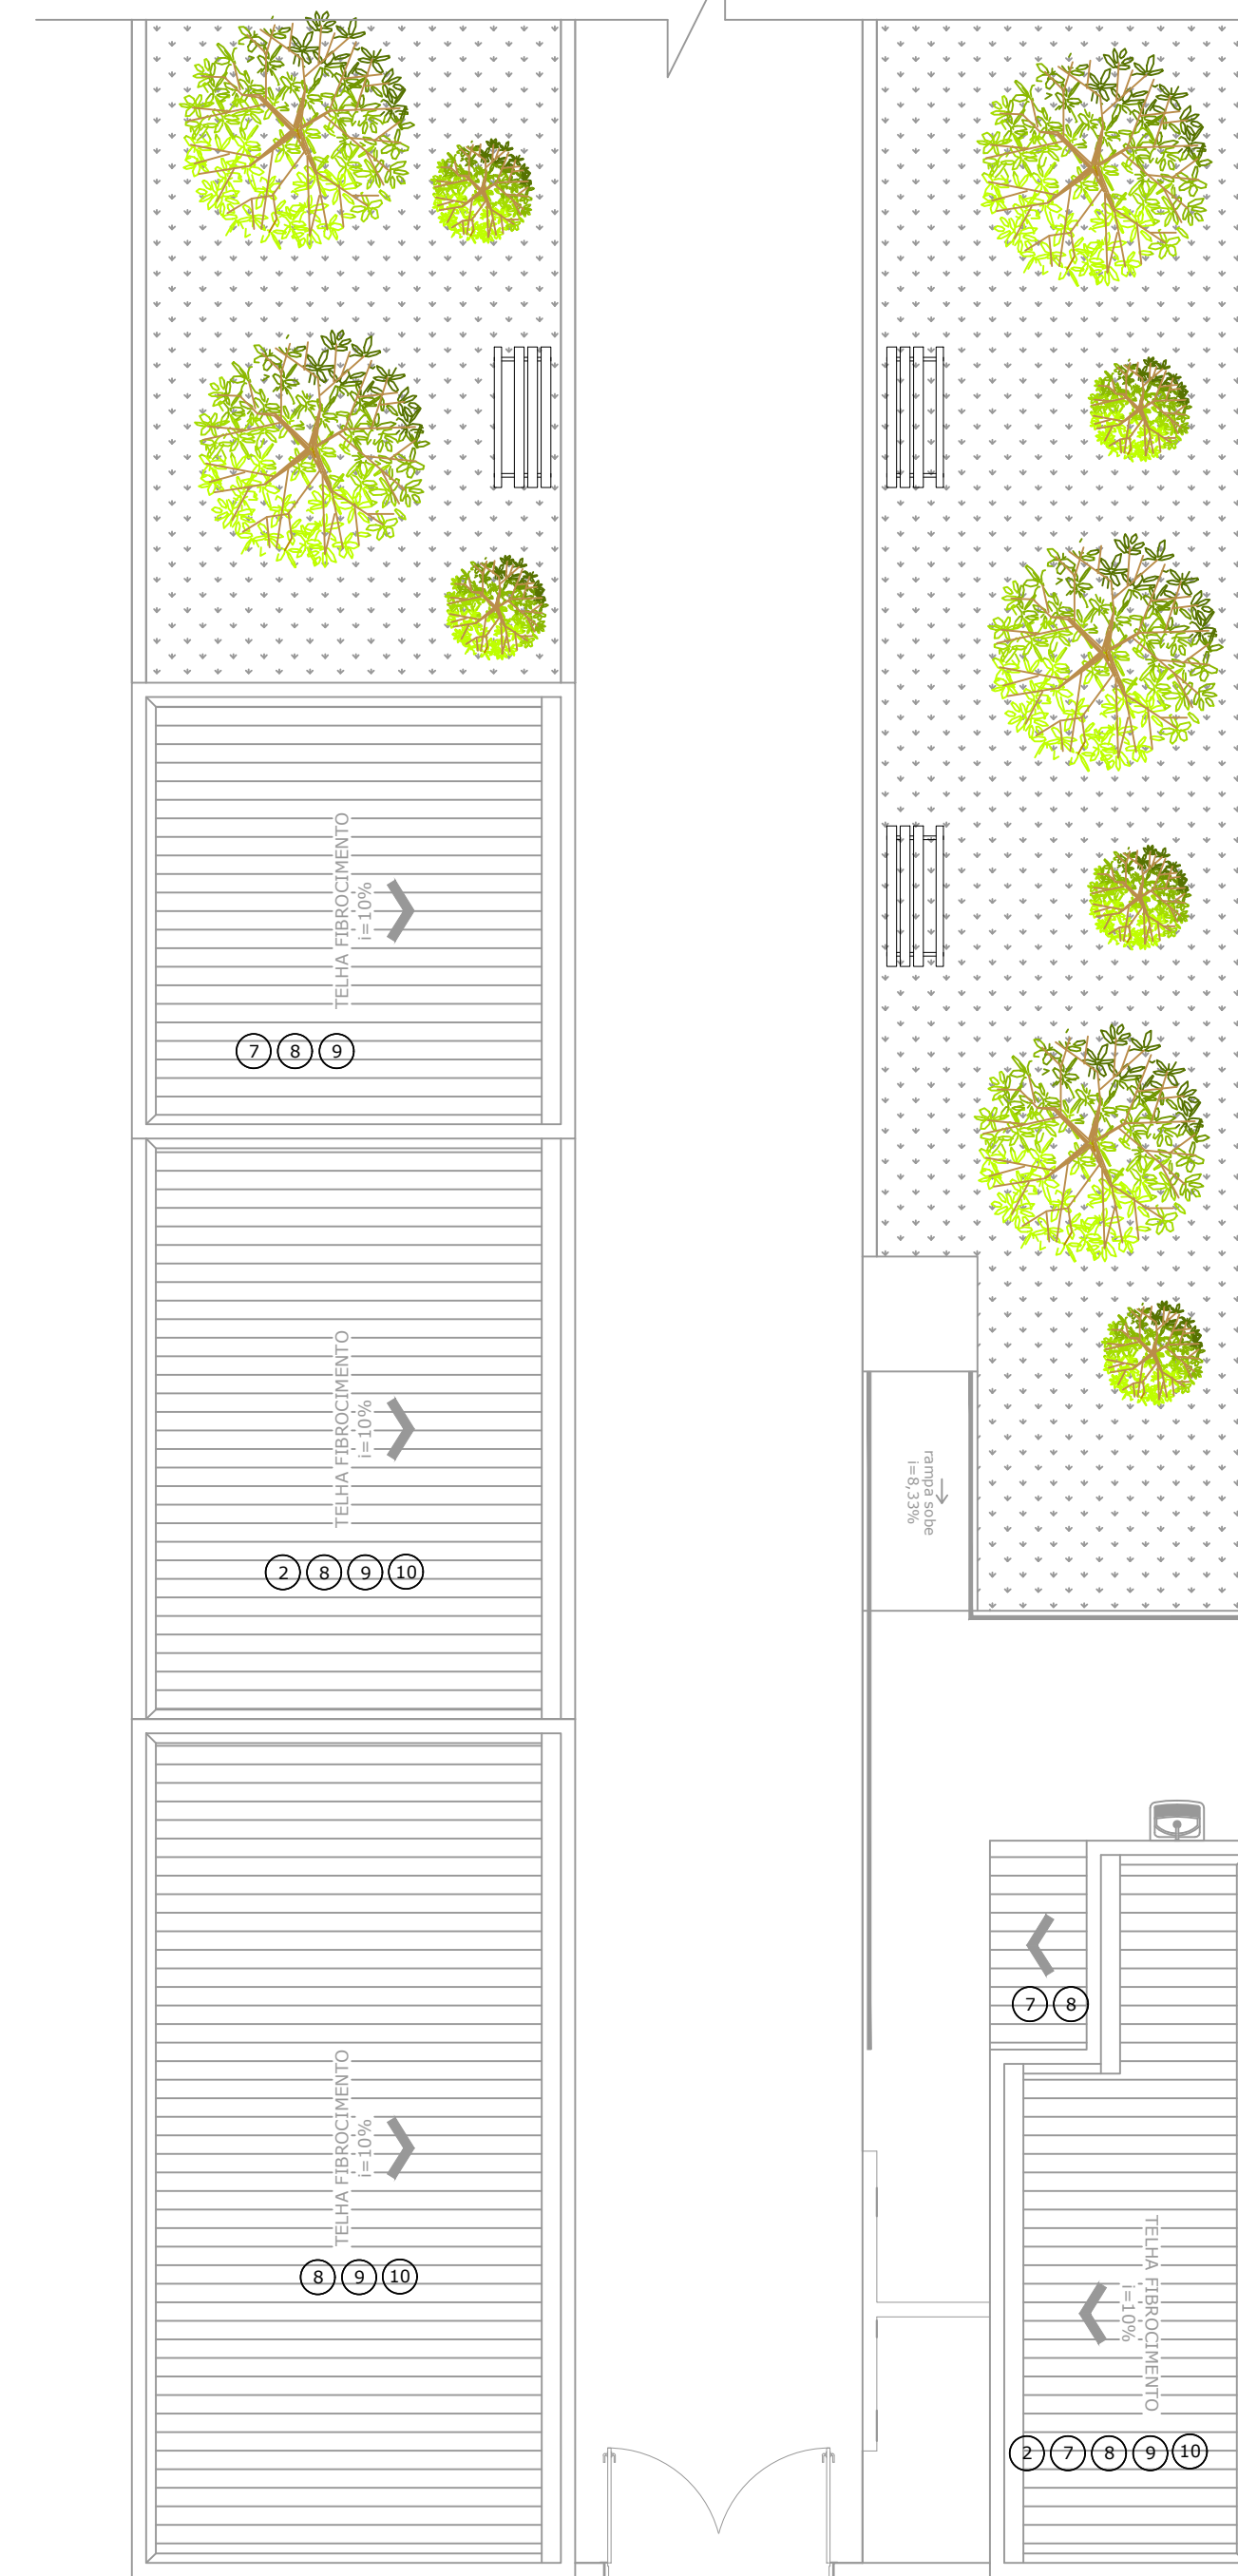

PLANTA BAIXA COBERTURA SERVIÇOS
Escala: 1:75

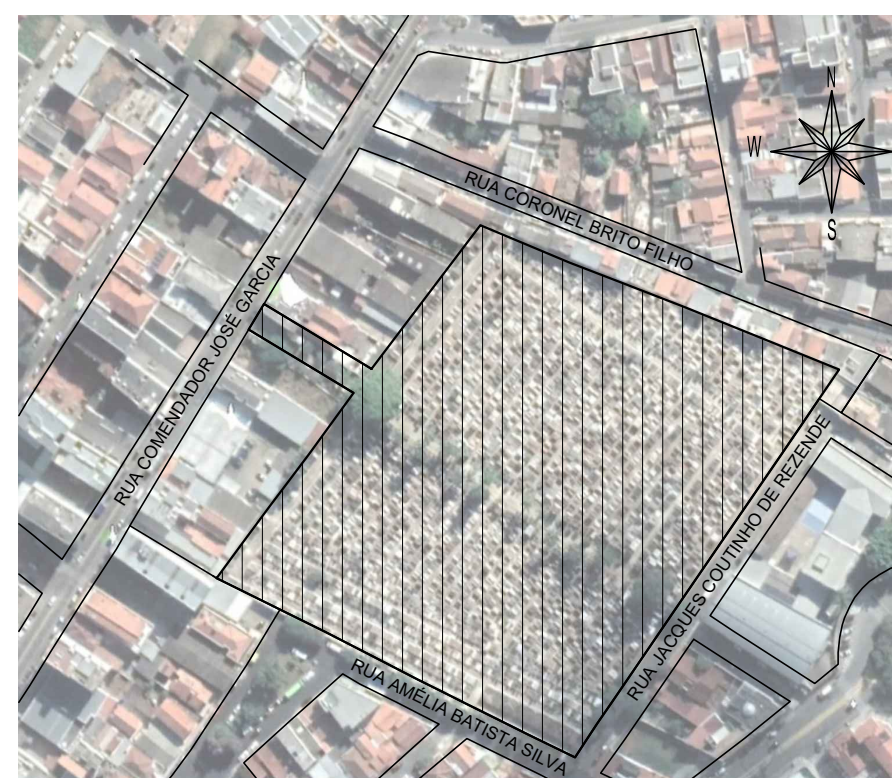


SITUAÇÃO
Escala: 1:3000

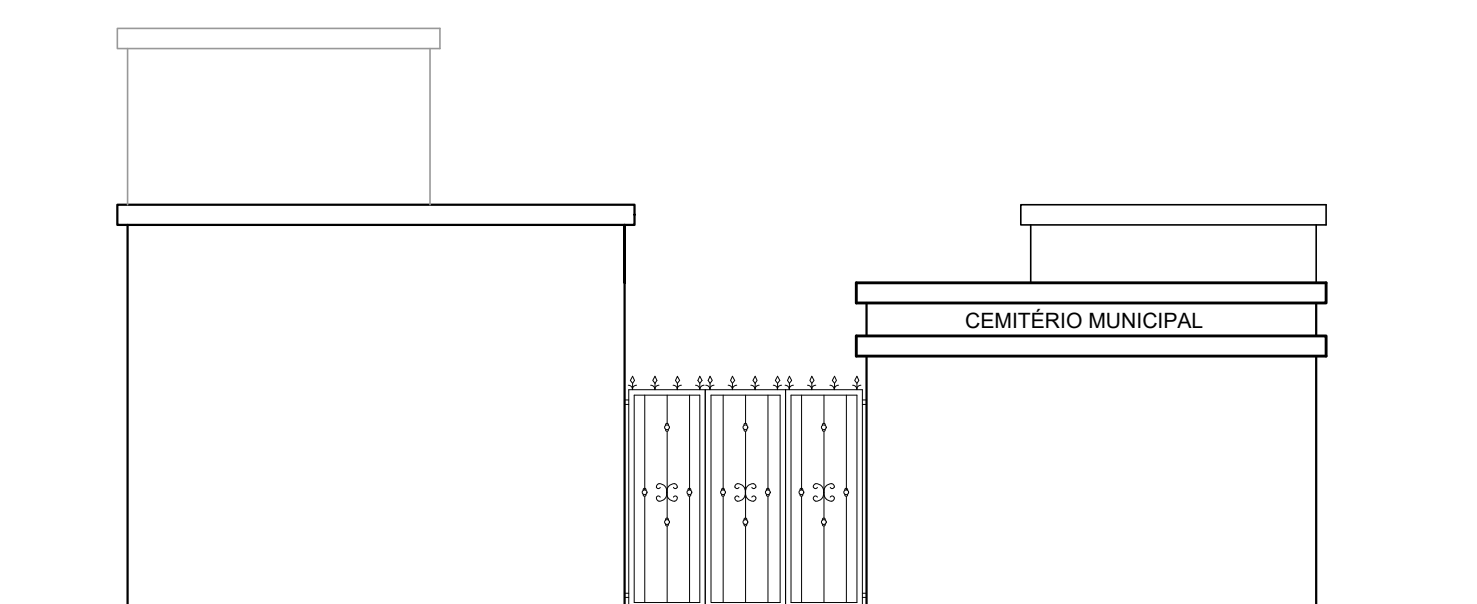

FACHADA
Escala: 1:75

LEGENDA DE SERVIÇOS	
DEMOLIÇÕES E REMOÇÕES	—
CONSTRUÇÕES E INSTALAÇÕES	—
EXECUÇÃO DE JUNTAS DE DILATAÇÃO	—
MANUTENÇÃO NAS ESQUADRIAS	—
DEMOLIÇÃO DE PISO CERÂMICO	△
DEMOLIÇÃO DE PISO EM LADRILHO	△
LIMPEZA MANUAL DE VEGETAÇÃO	△
ASSENTAMENTO DE PISO CERÂMICO	△
EXECUÇÃO DE CONTRAPISO	△
EXECUÇÃO DE PISO DE CONCRETO	△
EXECUÇÃO DE PISO CIMENTADO	△
ASSENTAMENTO DE RODAPÉ	△
REMOÇÃO DO AZULEJO CERÂMICO	1
LIXAMENTO DE PAREDE	2
PINTURA DAS PAREDES INTERNAS E EXTERNAS	3
ASSENTAMENTO DE AZULEJOS	4
REMOÇÃO DO FORRO EM PVC	5
DEMOLIÇÃO DA COBERTURA	6
INSTALAÇÃO DE FORRO EM PVC	7
APLICAÇÃO GESSO DESEMPENADO	8
LIXAMENTO TETO	9
PINTURA TETO	10
INSTALAÇÃO DE NOVA ESTRUTURA DE TELHADO	11
INSTALAÇÃO DE NOVAS TELHAS	12
INSTALAÇÃO DE CINTA DE AMARRAÇÃO	13
REVISÃO DE COBERTURA	14
REMOÇÃO DE PEÇAS BANHEIRO/COZINHA	15
INSTALAÇÃO DE PEÇAS BANHEIRO/COZINHA	16
REVISÃO ESTRUTURAL	17
REVISÃO DA CAIXA D'ÁGUA	18
REVISÃO HIDRÁULICA	19

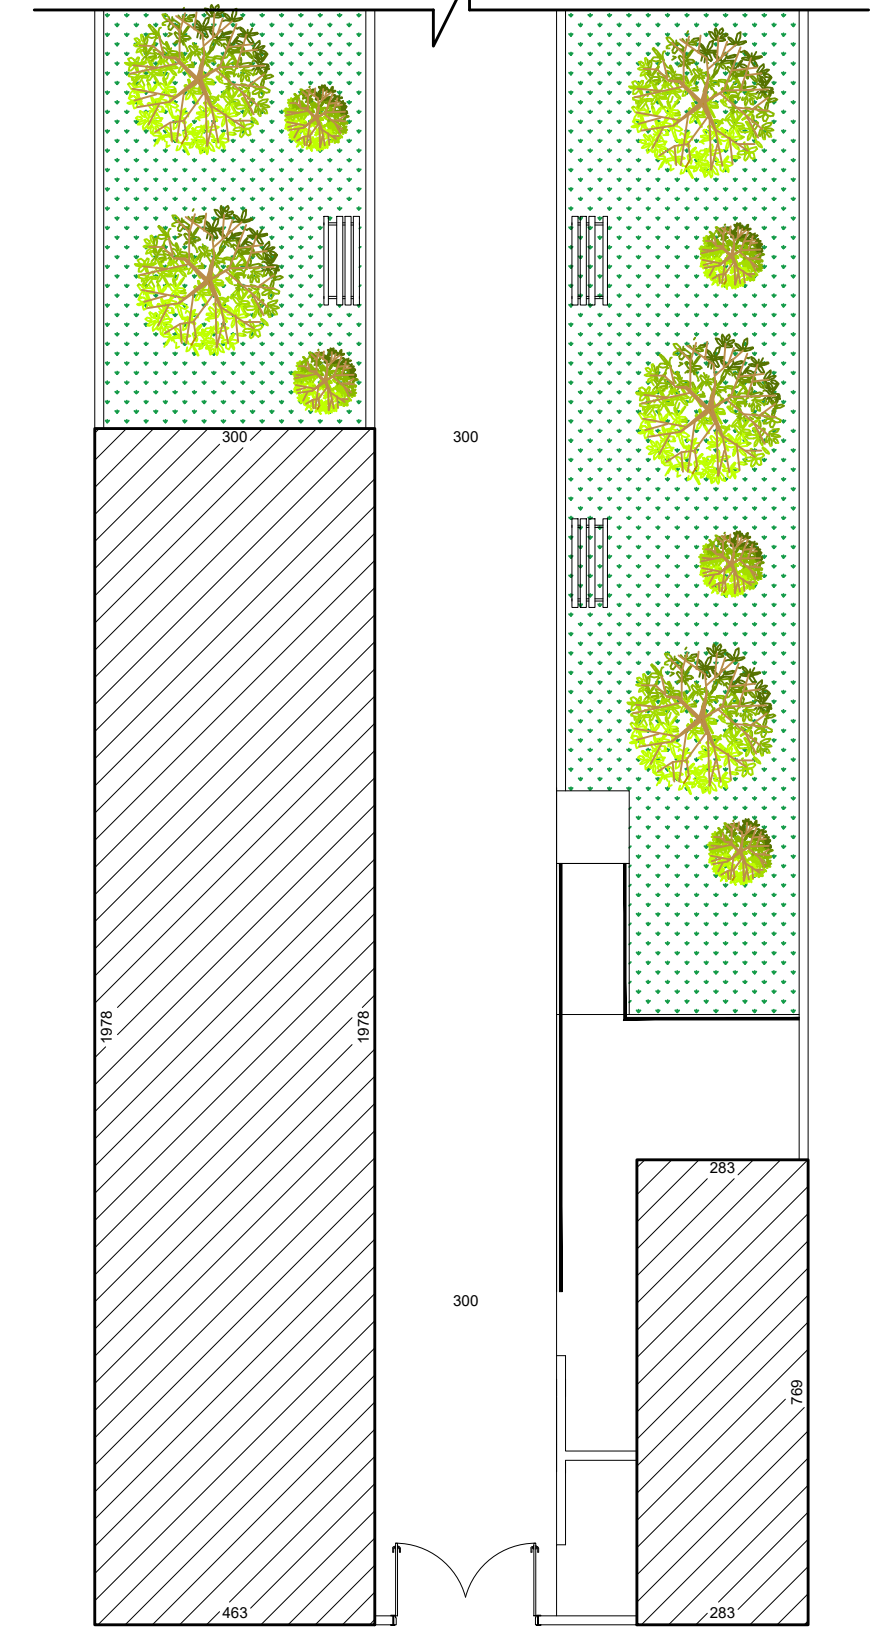

LOCAÇÃO
Escala: 1:125

- NOTAS
- COTAS EM CENTÍMETROS E NÍVEIS EM METROS;
 - CONFERIR MEDIDAS NO LOCAL;
 - ALTERAÇÕES NESTE PROJETO SOMENTE COM AUTORIZAÇÃO EXPRESSA DA FISCALIZAÇÃO E DA EMPRESA PROJETISTA;
- REFERÊNCIAS
- PLANILHA DE QUANTITATIVOS;
 - MEMORIAL DESCRITIVO E ESPECIFICAÇÕES TÉCNICAS.

REV.	DATA	DESCRIÇÃO	RESP.
REV. 02	12/11/21	ALTERAÇÕES NO PROGRAMA DE NECESSIDADES	DAC
REV. 01	08/10/21	ALTERAÇÕES NO PROGRAMA DE NECESSIDADES	DAC
REV. 00	21/07/21	EMIÇÃO INICIAL	DAC
REVISÃO:	DATA :	DESCRIÇÃO:	RESP.:

Prefeitura Municipal de Pouso Alegre

 Rua Miguel Vianna, nº 81, Sala 12 Bairro Morro Chic CEP: 37500-080 - Itajubá / MG Tel: (35) 3623-5720 www.dacengenharia.com.br	GERÊNCIA DE PROJETOS PEDRO HENRIQUE JUSTINIANO ENG. CIVIL
	COORDENAÇÃO DE PROJETOS ALOISIO CAETANO FERREIRA CREA: MG-97.132/D
RESPONSÁVEL TÉCNICO ENG. CIVIL FLÁVIA C. BARBOSA CREA: MG-187.842/D	PROJETO ENG. CIVIL THAIS VIVIANE COMBRA
DESENHO ENG. CIVIL THAIS VIVIANE COMBRA	EMPREENDIMENTO REFORMA E AMPLIAÇÃO DO CEMITÉRIO MUNICIPAL
ENDEREÇO RUA COMENDADOR JOSÉ GARCIA, 736 - B. CASCALHO POUSO ALEGRE - MINAS GERAIS	DISCIPLINA ARQUITETÔNICO
ASSUNTO PLANTA BAIXA TÉRREO E COBERTURA DE REFORMA FACHADA LOCAÇÃO E SITUAÇÃO	FASE DO PROJETO EXECUTIVO
DATA INICIAL 21/07/2021	ESCALA INDICADA
REVISÃO R02	ARQUIVO DAC-PMPA-CEM-PE-ARQ-R02.DWG