

PLANTA BAIXA-PROJETO DE DRENAGEM
ESCALA: 1:750

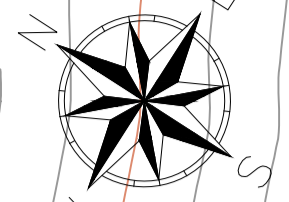


TABELA DE QUANTIDADES		
DESCRIÇÃO	QUANTIDADE	UNIDADE
BOCA DE LOBO COMBINADA SIMPLES	10,00	UN
BOCA DE LOBO COMBINADA DUPLA	6,00	UN
BOCA DE LOBO COMBINADA TRIPLA	1,00	UN
SARJETÃO	1485,56	m

LEGENDA:

- CURVA DE NIVEL MESTRA
- CURVA DE NIVEL INTERMEDIÁRIA
- BOCA DE LOBO COMBINADA SIMPLES (BLCS)
- BOCA DE LOBO COMBINADA DUPLA (BLCD)
- BOCA DE LOBO COMBINADA TRIPLA (BLCT)
- SARJETÃO
- SARJETA
- IDENTIFICAÇÃO DA SUB-BACIA
- SUB-BACIA DE CONTRIBUIÇÃO
- SETA DE FLUXO

NOTAS:

1. COTAS EM METRO, EXCETO ONDE INDICADO;
2. CURVAS DE NIVEL:
 - 2.1. CURVAS DE NIVEL INTERMEDIÁRIAS ESPAÇADAS DE 1,00m;
 - 2.2. CURVAS DE NIVEL MESTRAS ESPAÇADAS DE 5,00m.
3. AS COTAS APRESENTADAS REFEREM-SE A ELEVÇÕES ORTOMÉTRICAS, CALCULADAS PELO MODELO MAPGEO 2015 (IBGE).
4. PONTO DE REFERÊNCIA:
 - 4.1. TIPO: MARCAÇÃO NO PAVIMENTO;
 - 4.2. COORDENADAS (ÉPOCA 2000.4):
 - 4.2.1. LATITUDE: 7541542.255m;
 - 4.2.2. LONGITUDE: 403351.503m;
 - 4.2.3. ALTITUDE ORTOMÉTRICA: 842.86m;
 5. AS BOCAS DE LOBO EXISTENTES DEVERÃO SER REMANEJADAS PARA OS LOCAIS INDICADOS, CONFORME A TABELA DE LOCAÇÃO E MEMORIAL DE CÁLCULO DE DRENAGEM.

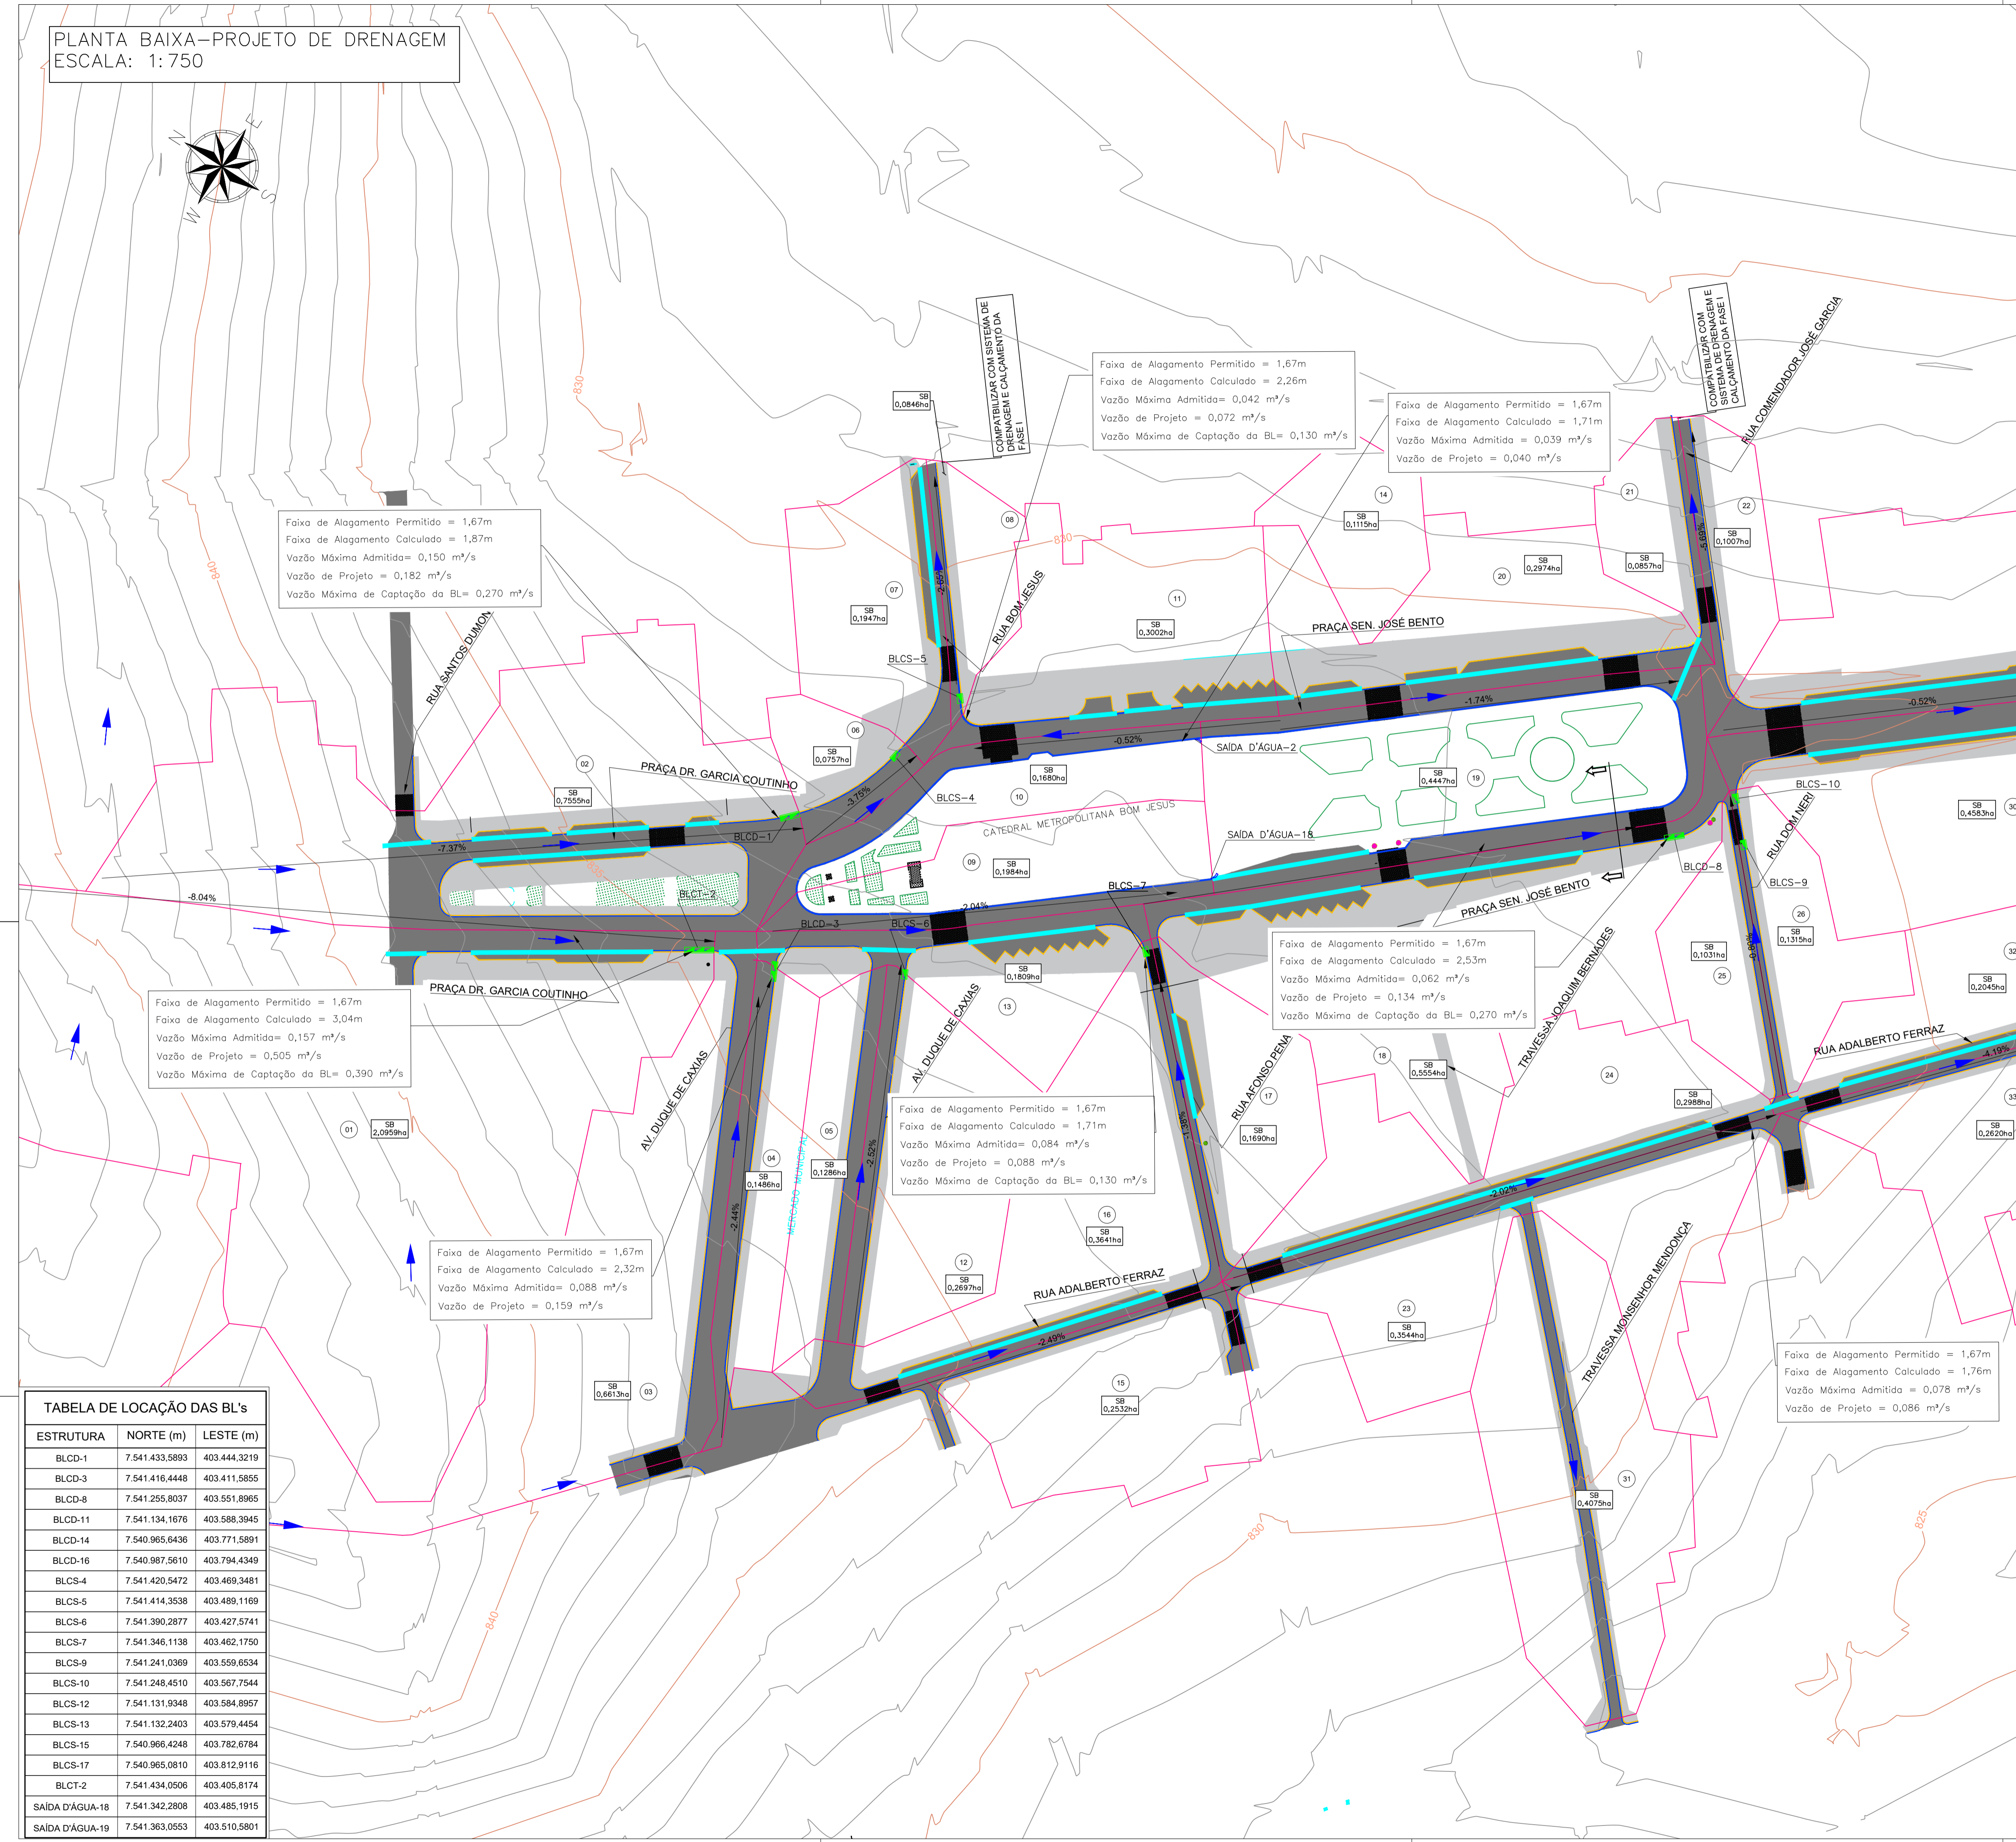


TABELA DE LOCAÇÃO DAS BL's

ESTRUTURA	NORTE (m)	LESTE (m)
BLCD-1	7.541.433,5893	403.444,3219
BLCD-3	7.541.416,4448	403.411,5855
BLCD-8	7.541.255,8037	403.551,8965
BLCD-11	7.541.134,1676	403.588,3945
BLCD-14	7.540.965,6436	403.771,5691
BLCD-16	7.540.987,5610	403.794,4349
BLCS-4	7.541.420,5472	403.469,3481
BLCS-5	7.541.414,3538	403.489,1169
BLCS-6	7.541.390,2877	403.427,5741
BLCS-7	7.541.346,1138	403.462,1750
BLCS-9	7.541.241,0369	403.559,6534
BLCS-10	7.541.248,4510	403.567,7544
BLCS-12	7.541.131,9348	403.584,8957
BLCS-13	7.541.132,2403	403.579,4454
BLCS-15	7.540.966,4248	403.782,6784
BLCS-17	7.540.965,0810	403.812,9116
BLCT-2	7.541.434,0506	403.405,8174
SAÍDA D'ÁGUA-18	7.541.342,2808	403.485,1915
SAÍDA D'ÁGUA-19	7.541.363,0553	403.510,5801

REV. 00	13/07/21	EMISSÃO INICIAL	DAC
REVISÃO:	DATA :	DESCRIÇÃO:	
CLIENTE			



 Rua Miguel Vianna, nº 81, Sala 12 Bairro Morro Chic CEP: 37500-080 - Itajubá / MG Tel: (35) 3623-5720 www.dacengenharia.com.br	GERÊNCIA DE PROJETOS	FLÁVIA CRISTINA BARBOSA	CREA: MG-187.842/D
	COORDENAÇÃO DE PROJETOS	ALOISIO CAETANO FERREIRA	CREA: MG-97.132/D
	RESPONSÁVEL TÉCNICO	DÊNIS DE SOUZA SILVA	CREA: MG-127.216/D
	DESENHO	IGOR PAVIA LOPES	
DESENHO: HENRIQUE PASSOS DE BIAS			

EMPREENDIMENTO		REVITALIZAÇÃO DO CENTRO DE POUSO ALEGRE – FASE II	
ENDEREÇO	BAIRRO CENTRO POUSO ALEGRE – MINAS GERAIS	DISCIPLINA	DRENAGEM
ASSUNTO	VERIFICAÇÃO DA DRENAGEM SUPERFICIAL EXISTENTE PLANTA BAIXA	FASE DO PROJETO	EXECUTIVO
		FOLHA Nº.	01/06
DATA INICIAL	ESCALA	REVISÃO	ARQUIVO
13/07/2021	INDICADA	ROO	DAC-PMPA-CENTROPA-PE-DRE-ROO.DWG