

PLANTA BAIXA-PROJETO DE DRENAGEM
ESCALA: 1:750

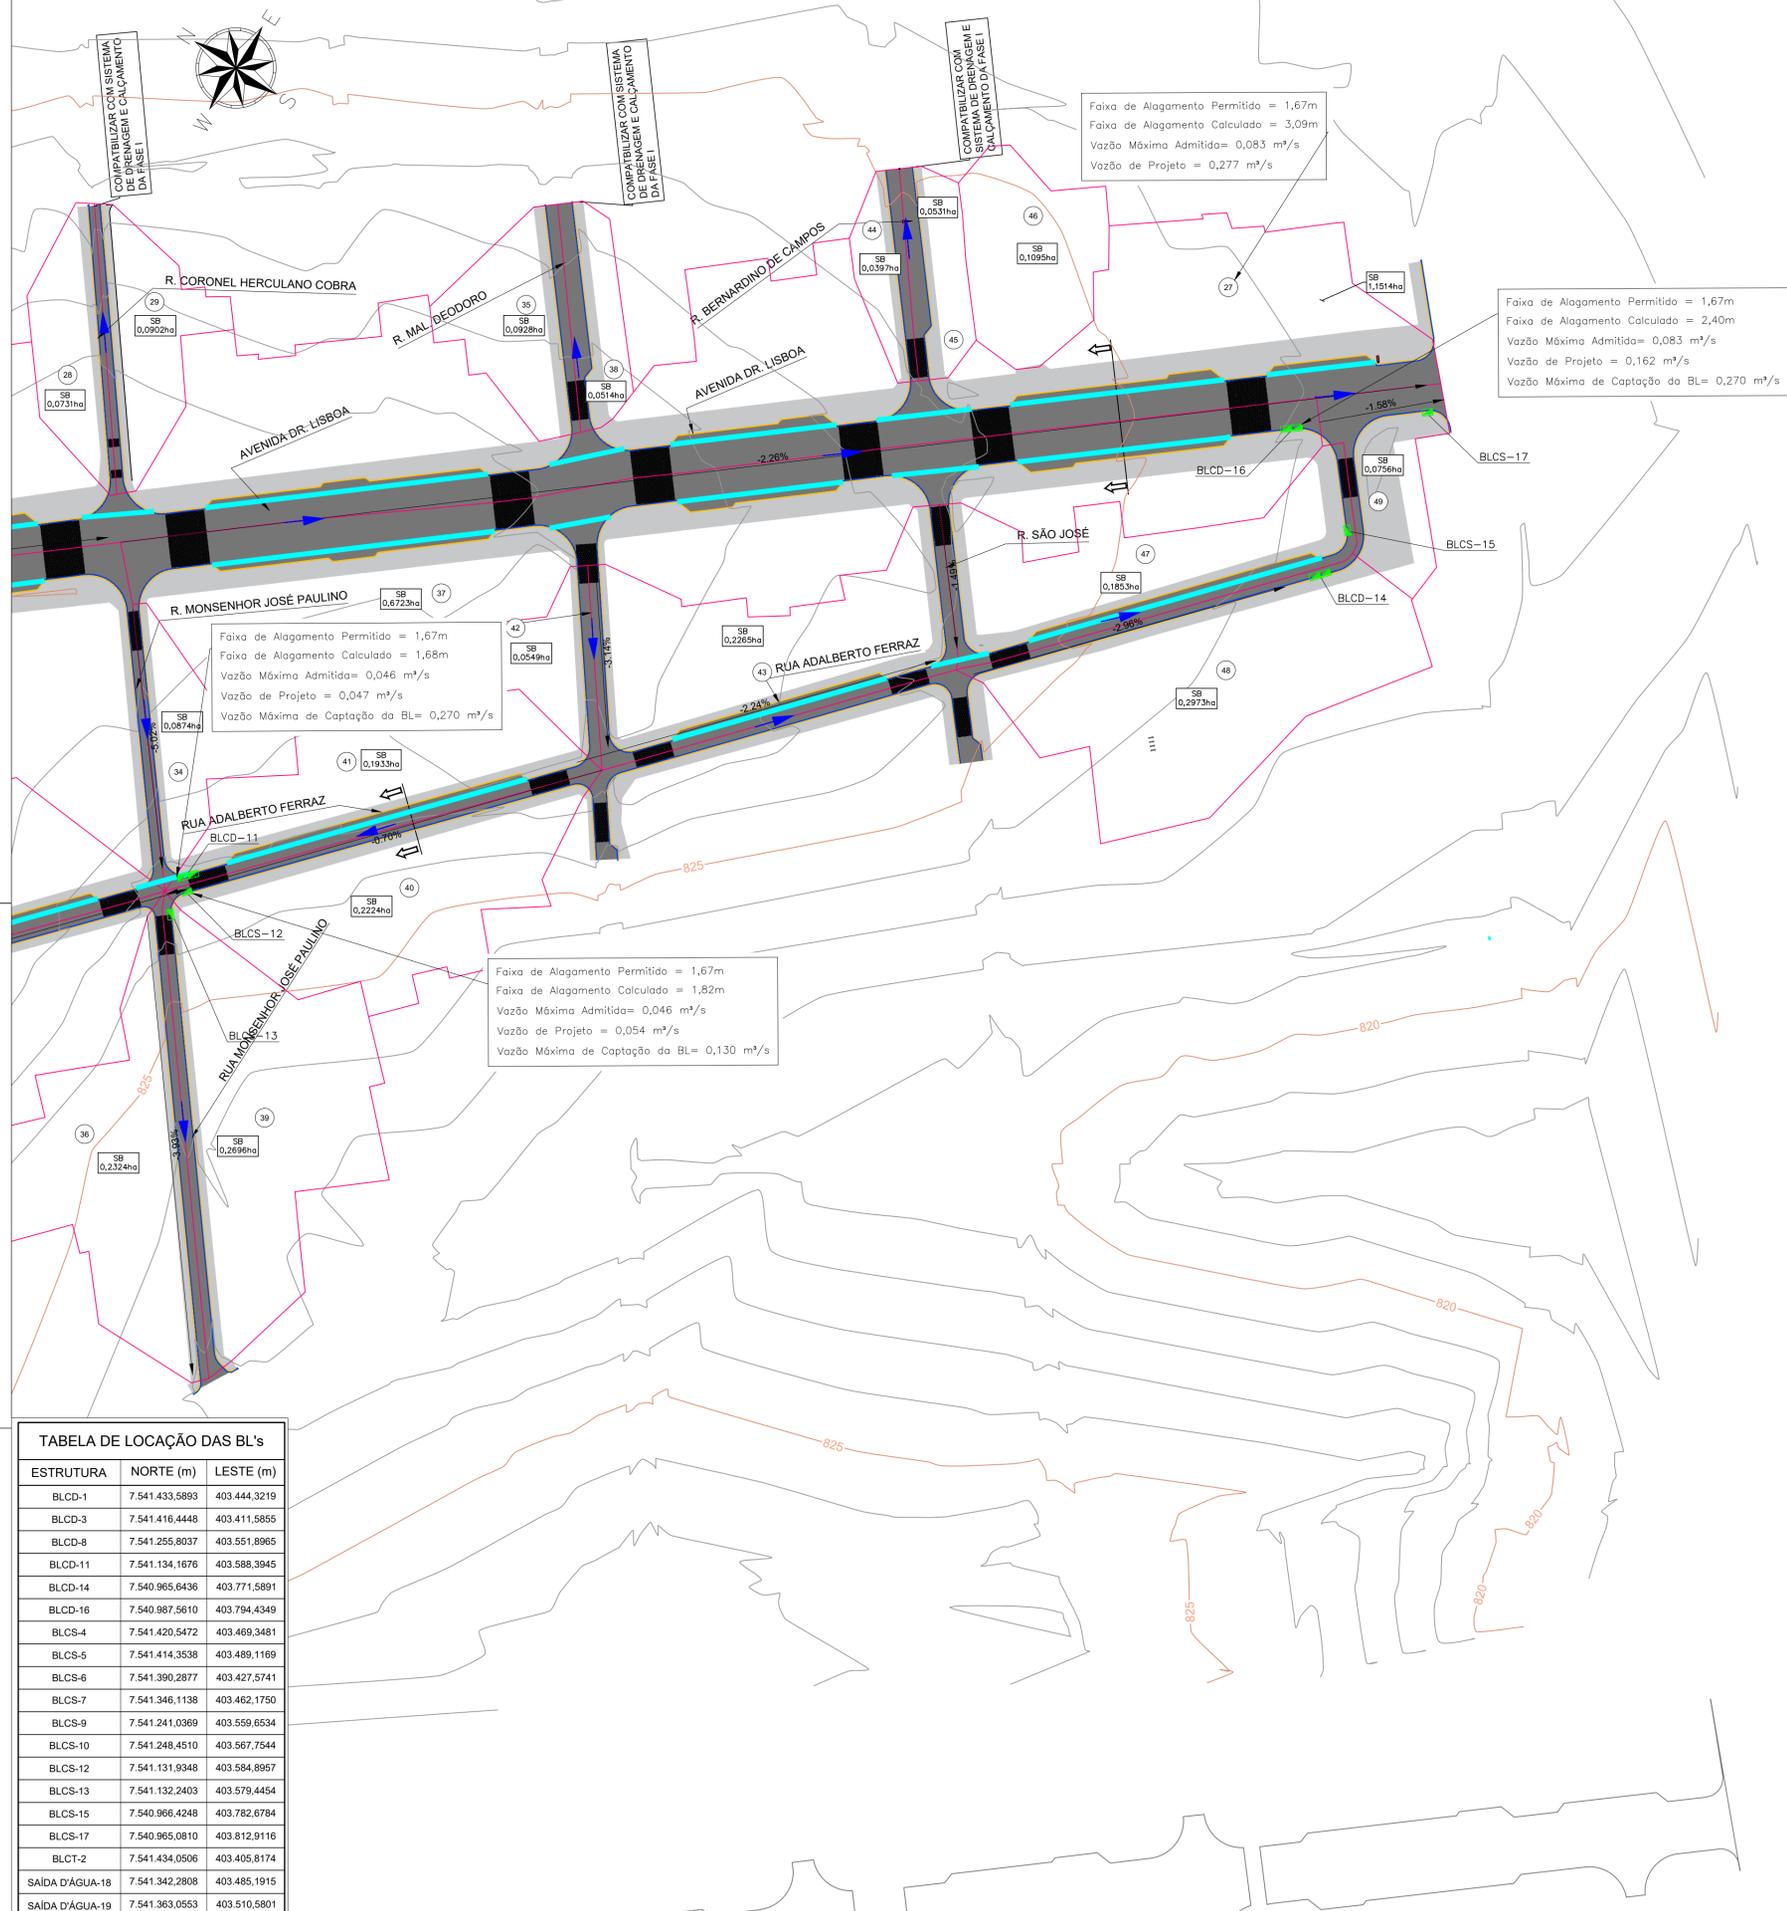


TABELA DE QUANTIDADES		
DESCRIÇÃO	QUANTIDADE	UNIDADE
BOCA DE LOBO COMBINADA SIMPLES	10,00	UN
BOCA DE LOBO COMBINADA DUPLA	6,00	UN
BOCA DE LOBO COMBINADA TRIPLA	1,00	UN
SARJETÃO	1485,56	m

- LEGENDA:**
- CURVA DE NÍVEL MESTRA
 - CURVA DE NÍVEL INTERMEDIÁRIA
 - BOCA DE LOBO COMBINADA SIMPLES (BLCS)
 - BOCA DE LOBO COMBINADA DUPLA (BLCD)
 - BOCA DE LOBO COMBINADA TRIPLA (BLCT)
 - SARJETÃO
 - IDENTIFICAÇÃO DA SUB-BACIA
 - SETA DE FLUXO
 - ▭ SUB-BACIA DE CONTRIBUIÇÃO

- NOTAS:**
- COTAS EM METRO, EXCETO ONDE INDICADO;
 - CURVAS DE NÍVEL:
 - CURVAS DE NÍVEL INTERMEDIÁRIAS ESPAÇADAS DE 1,00m;
 - CURVAS DE NÍVEL MESTRAS ESPAÇADAS DE 5,00m.
 - AS COTAS APRESENTADAS REFEREM-SE A ELEVAÇÕES ORTOMÉTRICAS, CALCULADAS PELO MODELO MAPGEO 2015 (IBGE).
 - PONTO DE REFERÊNCIA:
 - TIPO: MARCAÇÃO NO PAVIMENTO;
 - COORDENADAS (ÉPOCA 2000.4):
 - LATITUDE: 7541542.255m;
 - LONGITUDE: 403351.503m;
 - ALTITUDE ORTOMÉTRICA: 842.86m;
 - AS BOCAS DE LOBO EXISTENTES DEVERÃO SER REMANEJADAS PARA OS LOCAIS INDICADOS, CONFORME A TABELA DE LOCAÇÃO E MEMORIAL DE CÁLCULO DE DRENAGEM.

TABELA DE LOCAÇÃO DAS BL's

ESTRUTURA	NORTE (m)	LESTE (m)
BLCD-1	7.541.433,5893	403.444,3219
BLCD-3	7.541.416,4448	403.411,5855
BLCD-8	7.541.255,8037	403.551,8965
BLCD-11	7.541.134,1676	403.588,3945
BLCD-14	7.540.965,6436	403.771,5691
BLCD-16	7.540.987,5610	403.794,4349
BLCS-4	7.541.420,5472	403.469,3481
BLCS-5	7.541.414,3538	403.489,1169
BLCS-6	7.541.390,2877	403.427,5741
BLCS-7	7.541.346,1138	403.462,1750
BLCS-9	7.541.241,0369	403.559,6534
BLCS-10	7.541.248,4510	403.567,7544
BLCS-12	7.541.131,9348	403.584,8957
BLCS-13	7.541.132,2403	403.579,4454
BLCS-15	7.540.966,4248	403.782,6784
BLCS-17	7.540.965,0810	403.812,9116
BLCT-2	7.541.434,0506	403.405,8174
SAÍDA D'ÁGUA-18	7.541.342,2808	403.485,1915
SAÍDA D'ÁGUA-19	7.541.363,0553	403.510,5801

REV. 00	13/07/21	EMISSÃO INICIAL	DAC
REVISÃO:	DATA :	DESCRIÇÃO:	



 Rua Miguel Vianna, nº 81, Sala 12 Bairro Morro Chic CEP: 37500-080 - Itajubé / MG Tel: (35) 3623-5720 www.dacengenharia.com.br	GERÊNCIA DE PROJETOS FLÁVIA CRISTINA BARBOSA CREA: MG-187.842/D
	COORDENAÇÃO DE PROJETOS ALOÍSIO CAETANO FERREIRA CREA: MG-97.132/D
	RESPONSÁVEL TÉCNICO DÊNIS DE SOUZA SILVA CREA: MG-127.216/D
	PROJETO: IGOR PAVIA LOPES DESENHO: HENRIQUE PASSOS DE BIASI

EMPREENDIMENTO
REVITALIZAÇÃO DO CENTRO DE POUSO ALEGRE – FASE II

ENDEREÇO BAIRRO CENTRO POUSO ALEGRE – MINAS GERAIS	DISCIPLINA DRENAGEM
ASSUNTO VERIFICAÇÃO DA DRENAGEM SUPERFICIAL EXISTENTE PLANTA BAIXA	FASE DO PROJETO EXECUTIVO
FOLHA Nº. 02/06	

DATA INICIAL: 13/07/2021 | ESCALA: INDICADA | REVISÃO: R00 | ARQUIVO: DAC-PMPA-CENTROPA-PE-DRE-R00.DWG