




CORTE A-A
Escala 1:25

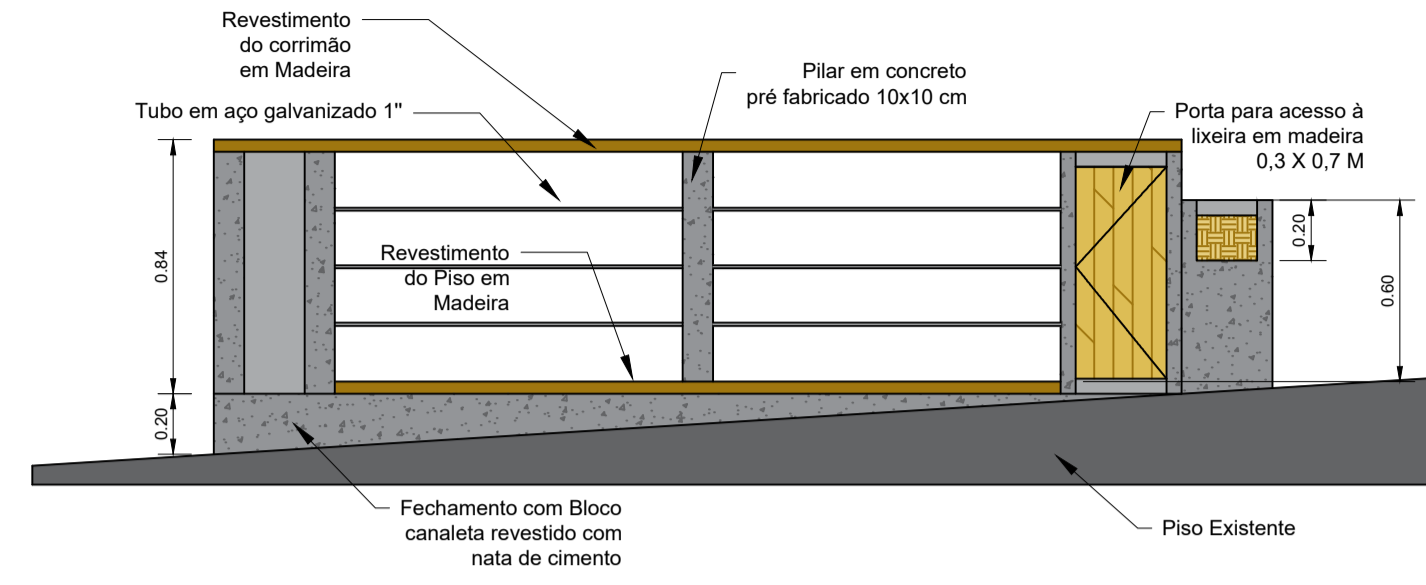


CORTE B-B
Escala 1:25

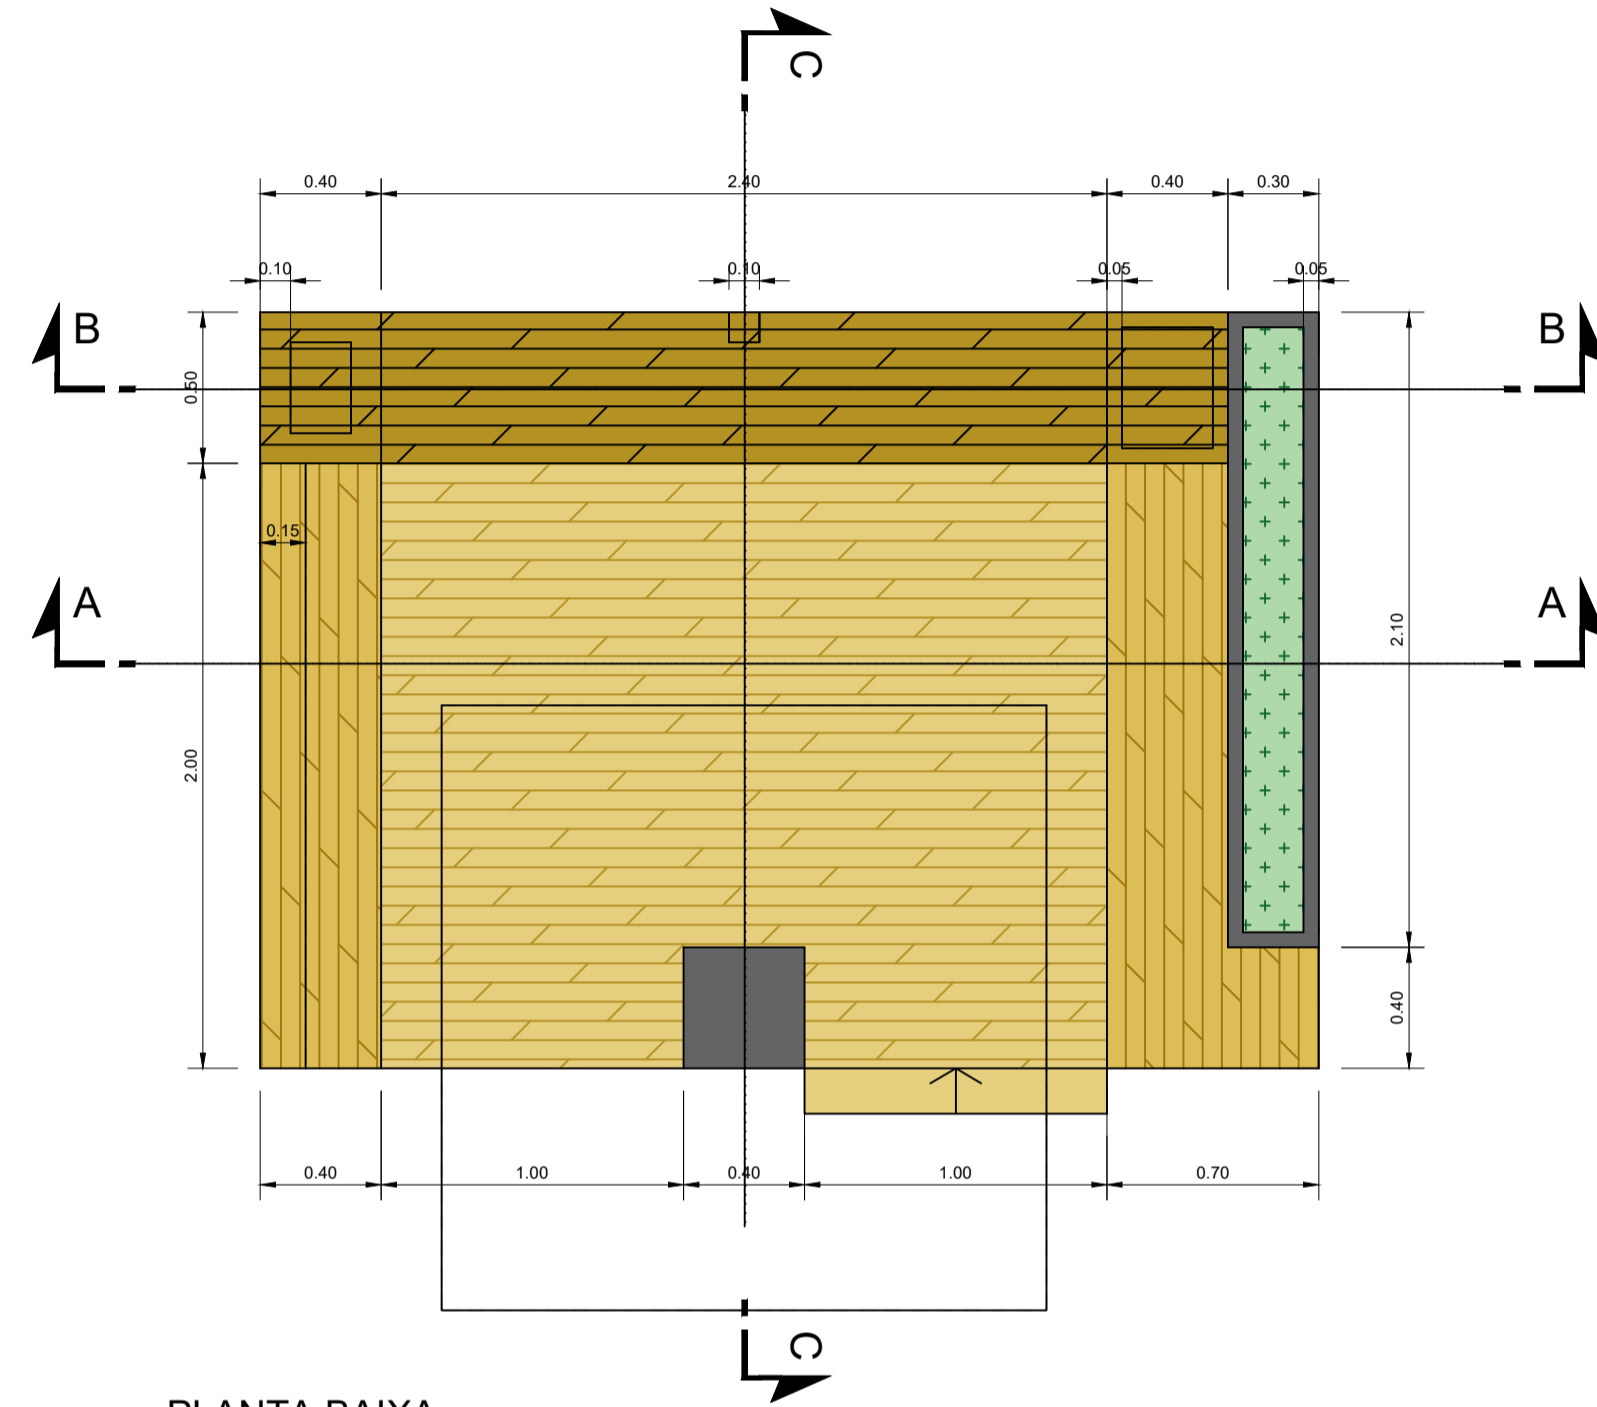

PLANTA BAIXA
Escala 1:25

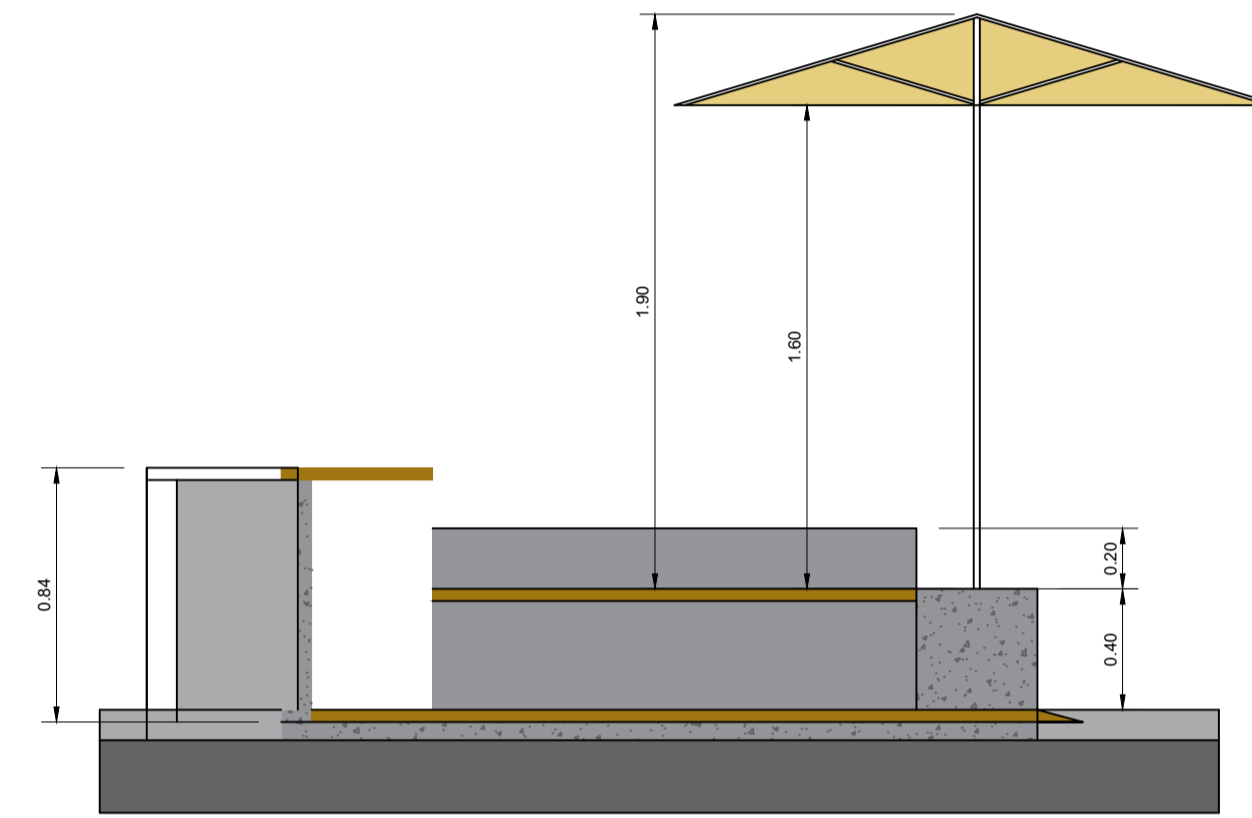

CORTE C-C
Escala 1:25

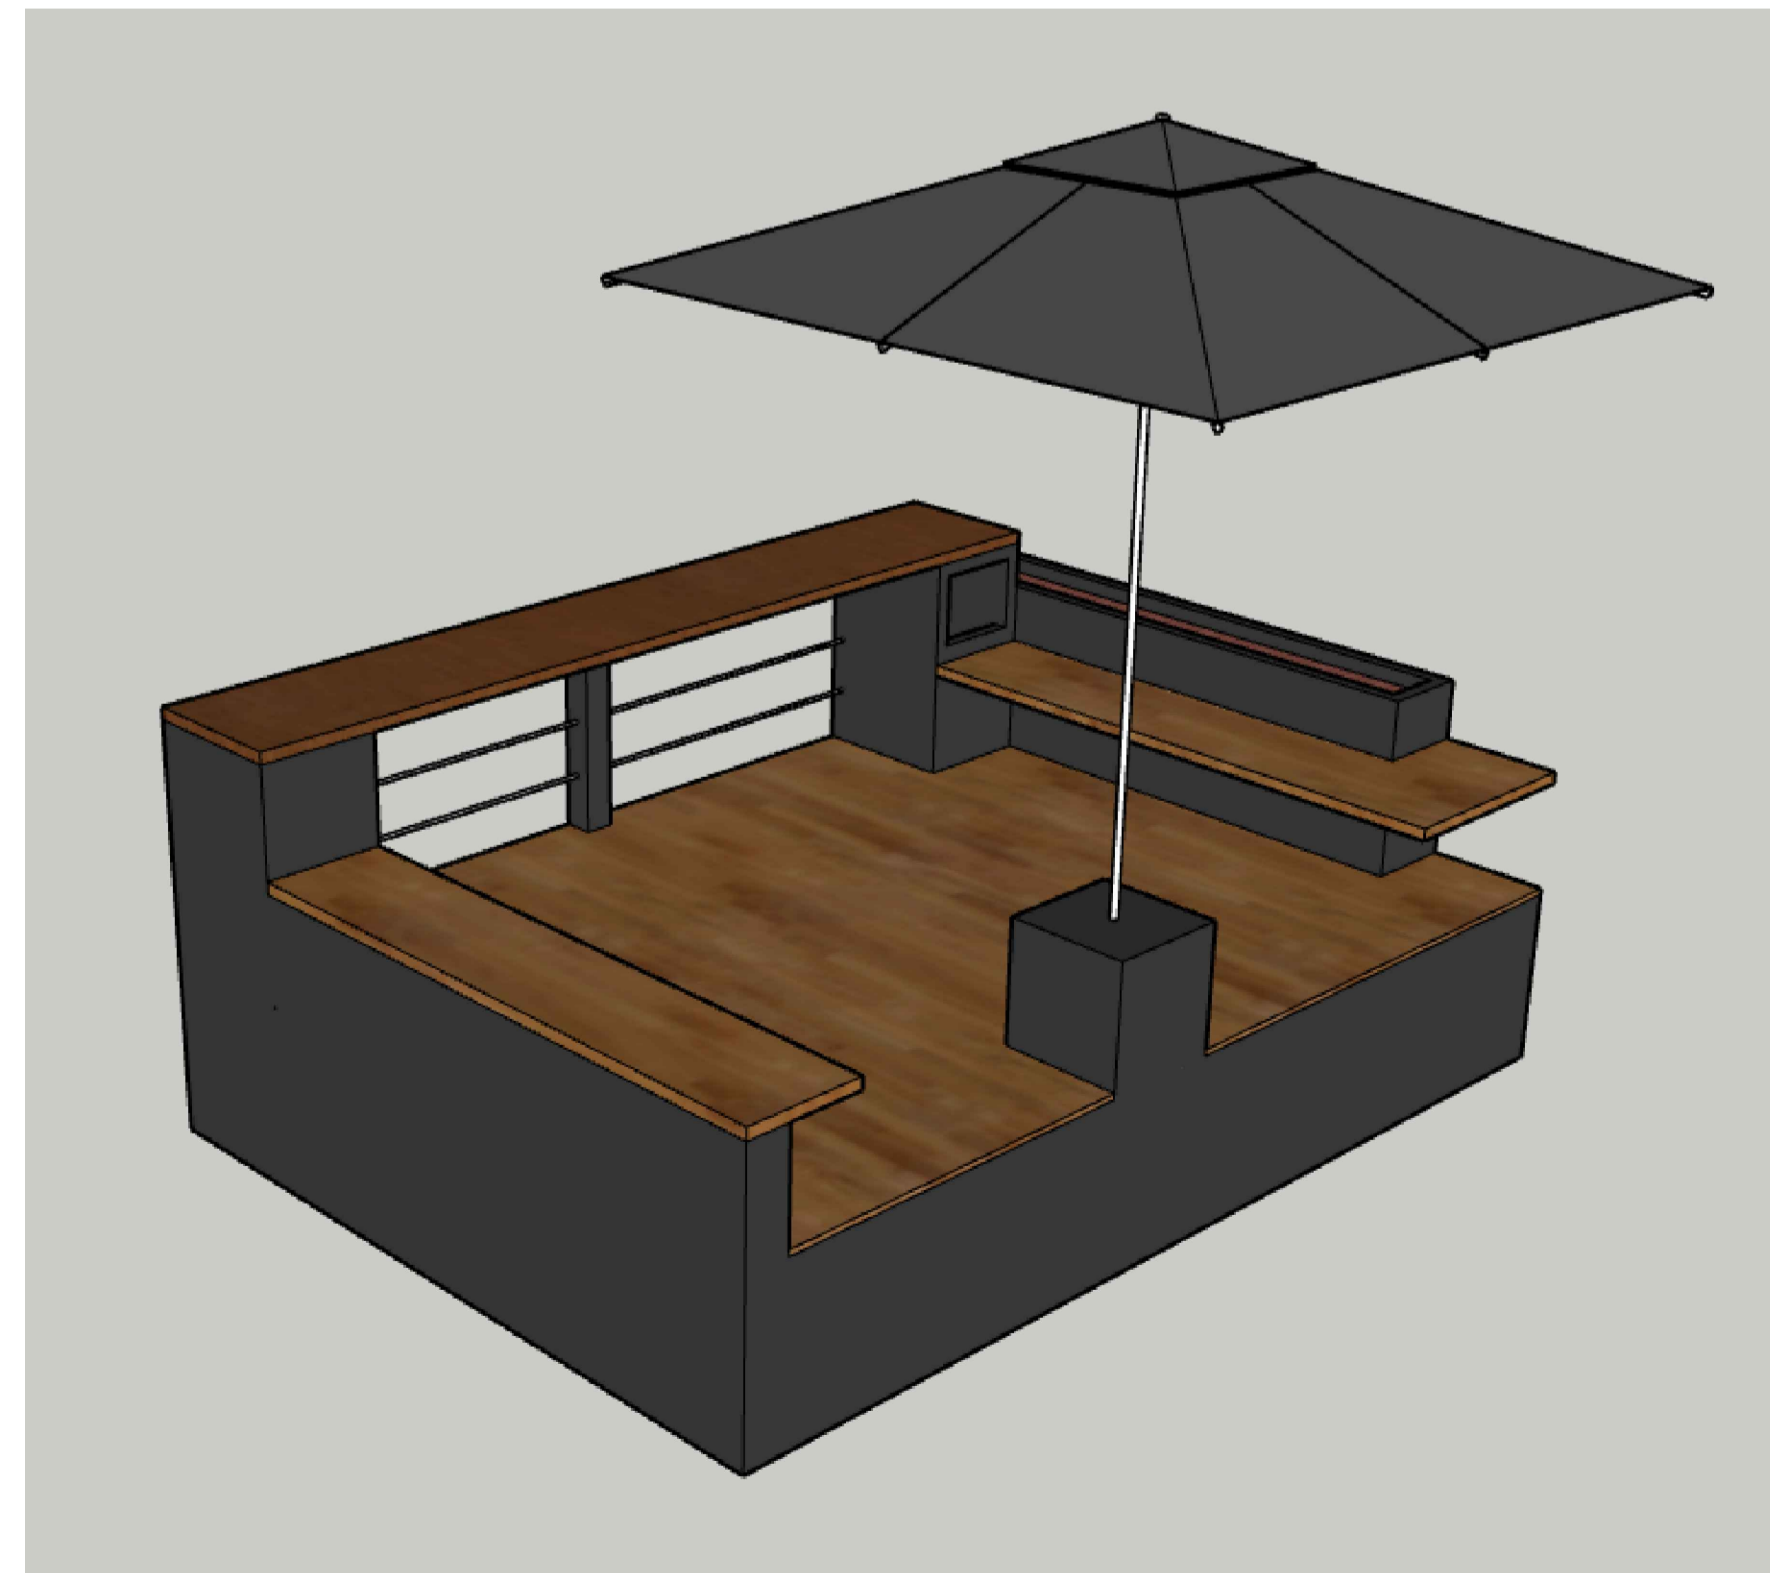

PERSPECTIVA
Sem escala

NOTAS:

1. COTAS EM METRO, E NÍVEIS EM METROS;
2. CONFERIR MEDIDAS NO LOCAL;
3. OS DETALHES CONSTRUTIVOS ESTÃO APRESENTADOS EM PROJETO ESPECÍFICO;
4. QUALQUER ALTERAÇÃO NECESSÁRIA DEVE SER COMUNICADA AO PROJETISTA PARA POSSÍVEL READEQUAÇÃO AO LOCAL.

REVISÃO	DATA	DESCRIÇÃO	RESP.
REV. 03	23/09/21	ADEQUAÇÃO DO PROJETO À SOLICITAÇÃO DA SECRETARIA DE TRÂNSITO	DAC
REV. 02	13/07/21	REVISÃO GERAL CONSOLIDANDO APONTAMENTOS DO MUNICÍPIO	DAC
REV. 01	20/10/20	REVISÃO GERAL CONSOLIDANDO APONTAMENTOS DO MUNICÍPIO	DAC
REV. 00	17/06/20	EMISSÃO INICIAL	DAC
REVISÃO: DATA : DESCRIÇÃO:			RESP.:



Prefeitura Municipal
de Pouso Alegre

 Rua Miguel Vianna, nº 81, Sala 12 Bairro Morro Chic CEP: 37500-080 - Itajubé / MG Tel: (35) 3623-5720 www.dacengenharia.com.br	GERÊNCIA DE PROJETOS	DENIS DE SOUZA SILVA	CREA: MG-127.216/D
	COORDENAÇÃO DE PROJETOS	ALOISIO CAETANO FERREIRA	CREA: MG-97.132/D
	RESPONSÁVEL TÉCNICO	FLÁVIA CRISTINA BARBOSA	CREA: MG-187.842/D
	PROJETO	ABRAÃO RAMOS	
DESENHO		WILLIAM BARADEL LARI / BIANCA BARUK	

EMPREENHIMENTO		REVITALIZAÇÃO DO CENTRO DE POUSO ALEGRE – FASE II	
ENDEREÇO	POUSO ALEGRE – MINAS GERAIS	DISCIPLINA	ARQUITETURA
ASSUNTO	PROJETO DE REQUALIFICAÇÃO VIÁRIA DETALHAMENTO DOS EQUIPAMENTOS E MOBILIÁRIOS PARKLET – PROJETO ARQUITETÔNICO	FASE DO PROJETO	EXECUTIVO
			FOLHA Nº: 01/03

DATA INICIAL	ESCALA	REVISÃO	ARQUIVO
17/06/2020	INDICADA	R03	DAC-PMPA-CENTROPA-PE-MOB-R03.DWG