

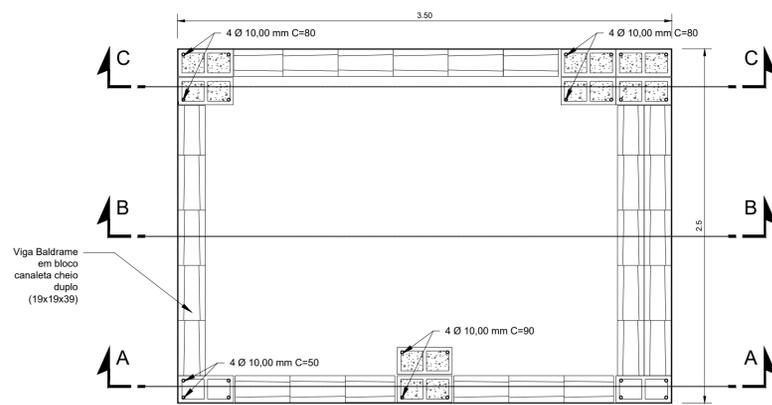
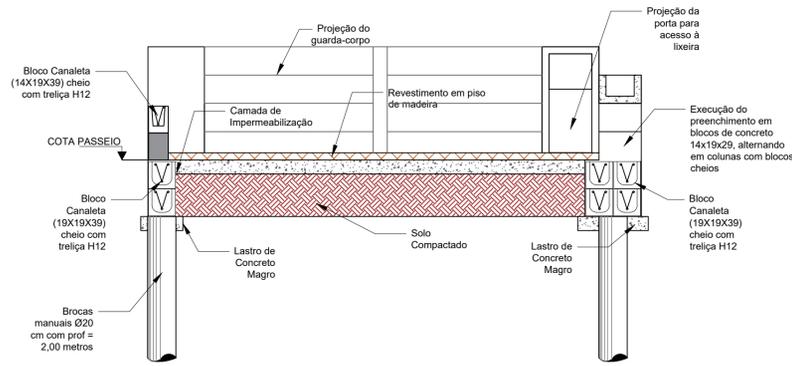



LOCAÇÃO DAS
ESTACAS ISOLADAS
Escala 1:25

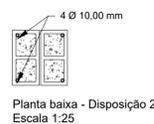


PLANTA BAIXA
Escala 1:25

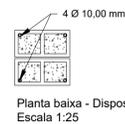


CORTE BB
Escala 1:25

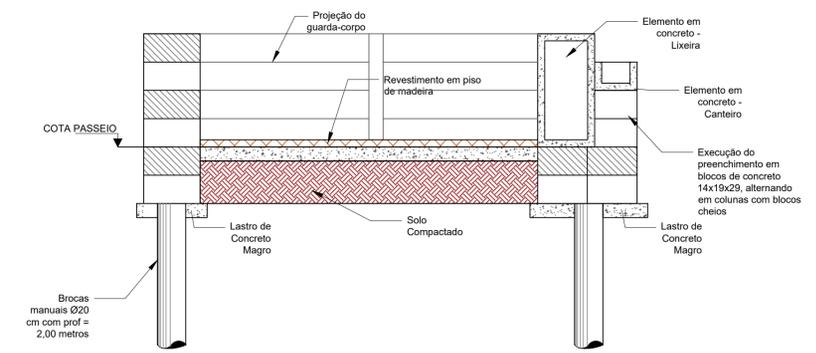


CORTE CC
Escala 1:25

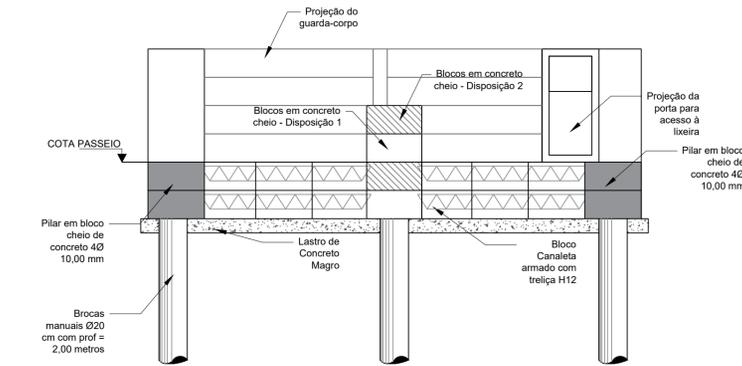

CORTE AA
Escala 1:25

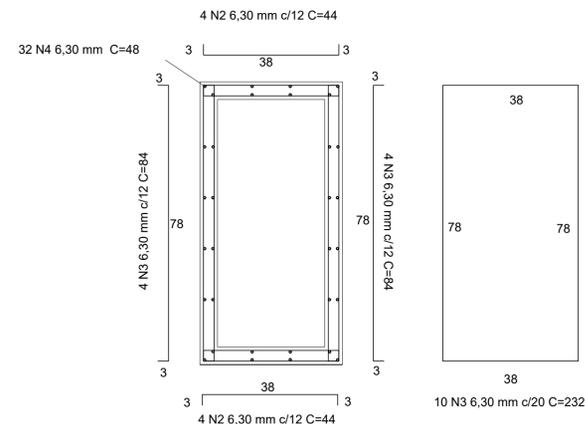

Detalhe de Armação - Elemento vazado de Concreto - Lixeira
Escala 1:10

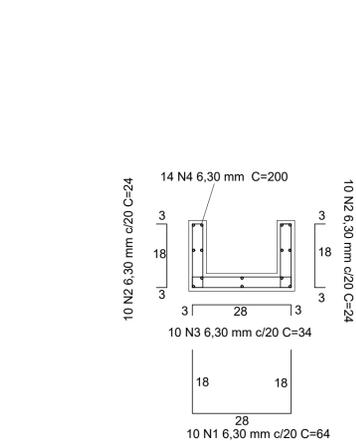

Detalhe de Armação - Elemento vazado de Concreto - Canteiro
Escala 1:10

LISTA DE MATERIAIS		
MATERIAL	QUANTIDADE	UNIDADE
Alvenarias		
Bloco de Concreto Tipo Canaleta (14x19x39)	2,50	m
Bloco de Concreto Tipo Canaleta (19x19x39)	14,50	m
Bloco de Concreto Cheio (14x19x39)	7,00	m
Bloco de Concreto Vazado (14x19x39)	9,50	m
Armação em CA50 10,00 mm	12,00	kg
Bloco de Concreto Cheio (19x19x39)	22,00	un
Treliça H12	29,00	m
Concreto estrutural moldado no local	1,05	m³
Fundação		
Estaca Broca com 2 metros	8	un
Lastro de Concreto Magro	8,75	m²
Solo Compactado	4,375	m²
Impermeabilização Canteiro	1,5	m²
Impermeabilização Baldrame	7,2	m²
Revestimentos e Acabamentos		
Contrapiso	35	m²
Revestimento em madeira para piso	35	m²
Revestimento em madeira para assento	3,35	m²
Argamassa colante para assentamento do piso	35	m²
Acabamento em cimento natado	11	m²
Estruturas em concreto		
Volume de concreto	0,15	m³
Área de forma	3,5	m²
Peso das armaduras	10	kg
Guarda-corpo		
Tube em aço galvanizado 1"	9,6	m
Pilarete Armado 10x10	1	un
Acessórios		
Portinhola em madeira 70x30	1	un
Haste para guarda-sol	1	un
Guarda-sol	1	un
Dreno D=20 mm	1	m
Terra Vegetal	0,084	m³

REV.	DATA	DESCRIÇÃO	RESP.
REV. 03	23/09/21	ADEQUAÇÃO DO PROJETO À SOLICITAÇÃO DA SECRETARIA DE TRÂNSITO	DAC
REV. 02	13/07/21	REVISÃO GERAL CONSOLIDANDO APONTAMENTOS DO MUNICÍPIO	DAC
REV. 01	20/10/20	REVISÃO GERAL CONSOLIDANDO APONTAMENTOS DO MUNICÍPIO	DAC
REV. 00	17/06/20	EMISSÃO INICIAL	DAC



<p>Rua Miguel Vianna, nº 81, Sala 12 Bairro Morro Chic CEP: 37500-080 - Itajubá / MG Tel: (35) 3623-5720 www.dacengenharia.com.br</p>	GERÊNCIA DE PROJETOS DENIS DE SOUZA SILVA CREA: MG-127.216/D
	COORDENAÇÃO DE PROJETOS ALOSIO CAETANO FERREIRA CREA: MG-97.132/D
RESPONSÁVEL TÉCNICO FLÁVIA CRISTINA BARBOSA CREA: MG-187.842/D	PROJETO ABRAÃO RAMOS
DESENHO WILLIAM BARADEL LARI / BIANCA BARUK	

EMPREENDIMENTO		REVITALIZAÇÃO DO CENTRO DE POUSO ALEGRE – FASE II
ENDEREÇO	BAIRRO CENTRO POUSO ALEGRE – MINAS GERAIS	DISCIPLINA ARQUITETURA
ASSUNTO	PROJETO DE REQUALIFICAÇÃO VIÁRIA DETALHAMENTO DOS EQUIPAMENTOS E MOBILIÁRIOS PARKLET – DETALHES CONSTRUTIVOS	FASE DO PROJETO EXECUTIVO
DATA INICIAL	17/06/2020	FOLHA Nº. 02/03
ESCALA	INDICADA	ARQUIVO DAC-PMPA-CENTROPA-PE-MOB-R03.DWG
REVISÃO	R03	