




VASO 01
Escala 1:25

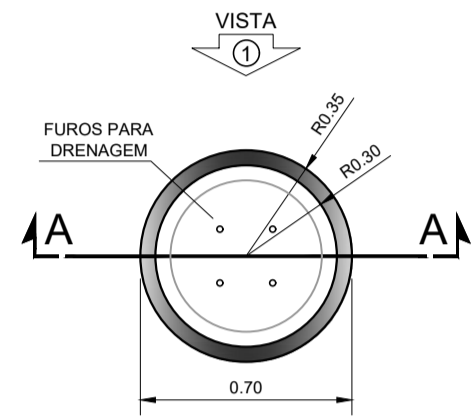


PLANTA BAIXA VASO 01
Escala 1:25

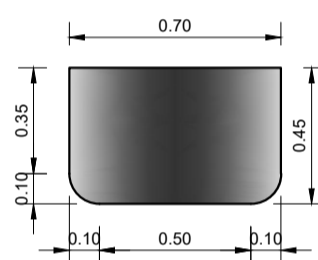


VISTA 1
Escala 1:25

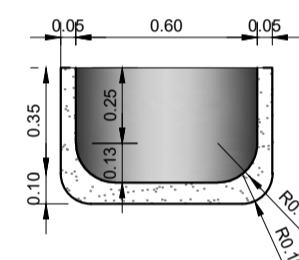


CORTE A-A
Escala 1:25

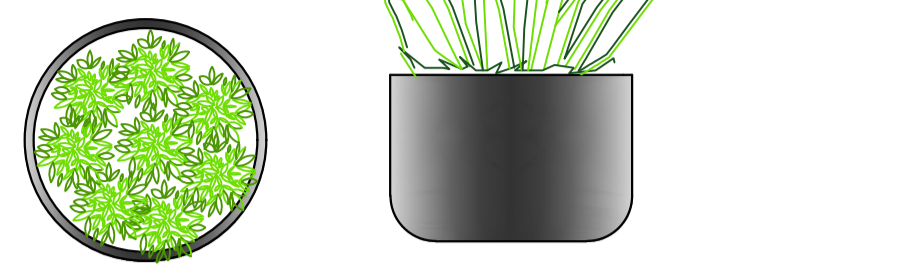


VASO 02
Escala 1:25

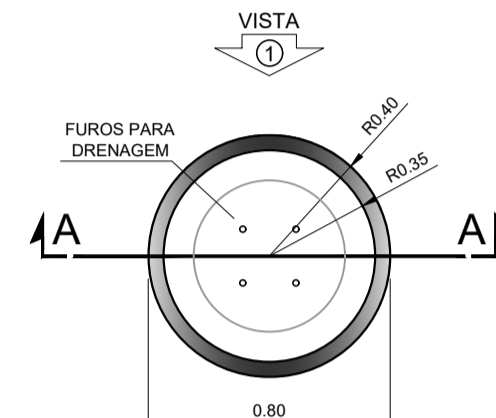


PLANTA BAIXA VASO 02
Escala 1:25

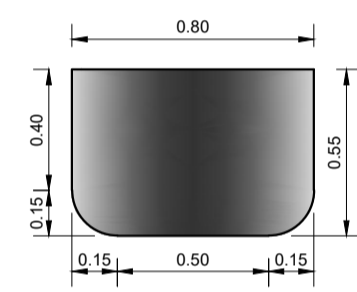


VISTA 1
Escala 1:25

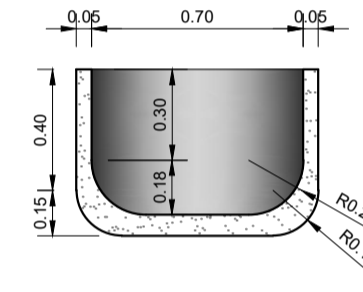


CORTE A-A
Escala 1:25

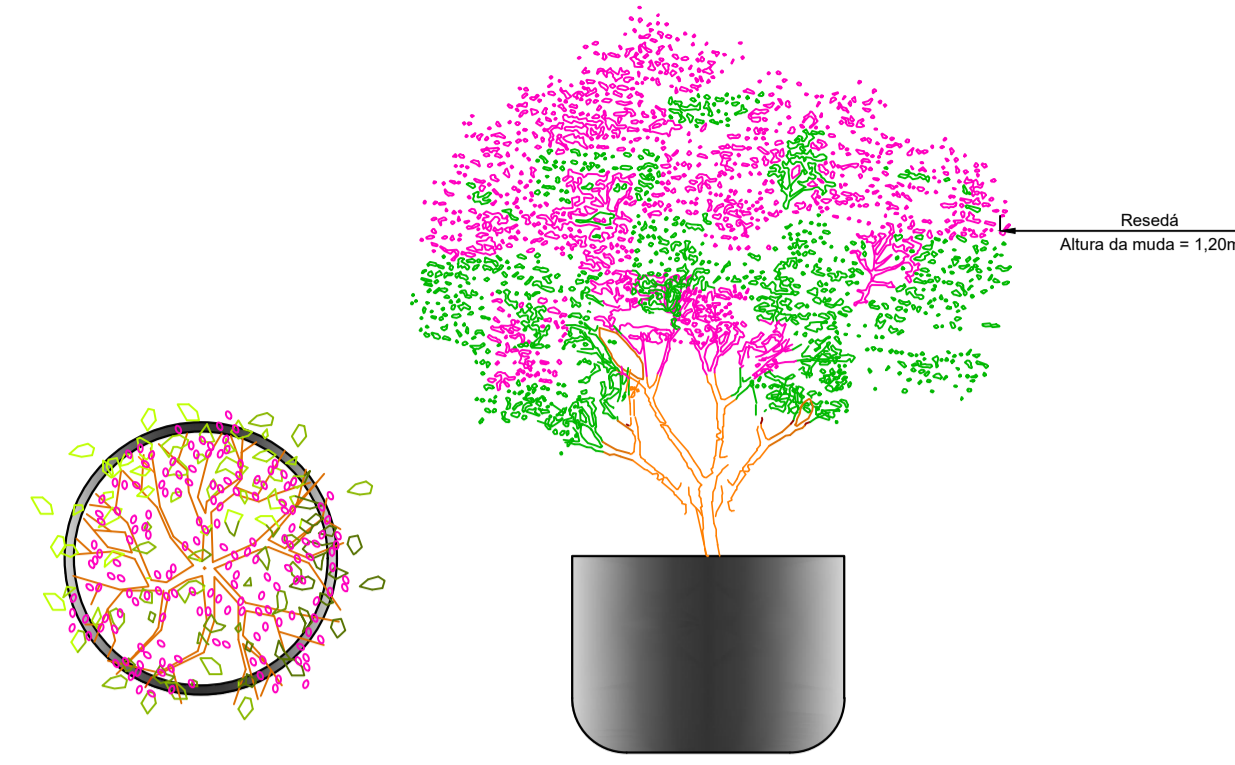


VASO 03
Escala 1:25

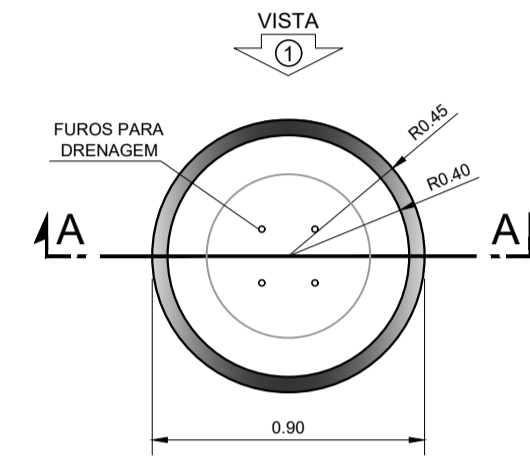


PLANTA BAIXA VASO 03
Escala 1:25

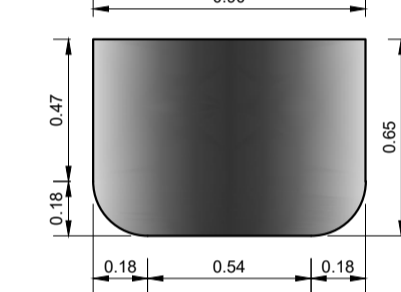


VISTA 1
Escala 1:25

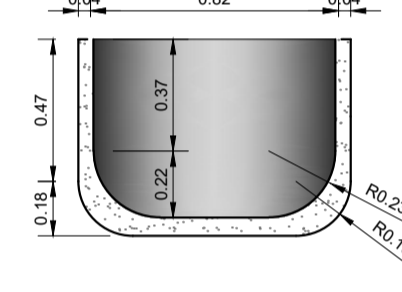


CORTE A-A
Escala 1:25

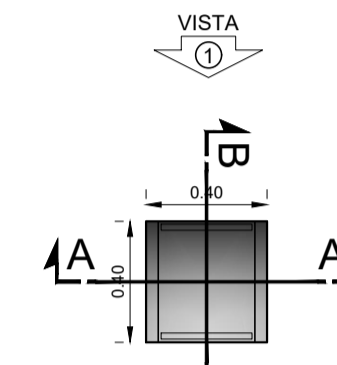


PLANTA BAIXA LIXEIRA
Escala 1:25

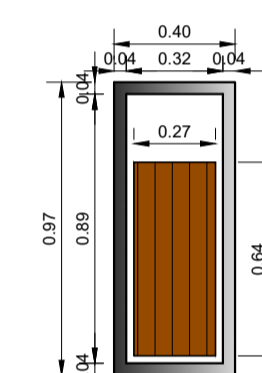

VISTA 1
Escala 1:25

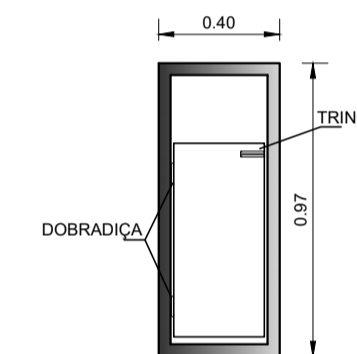


CORTE A-A
Escala 1:25

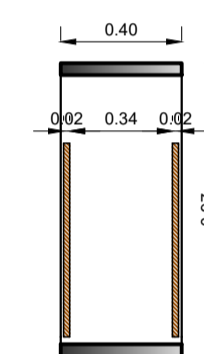


CORTE B-B
Escala 1:25

NOTAS:


1. COTAS EM METRO, E NÍVEIS EM METROS;
2. CONFERIR MEDIDAS NO LOCAL;
3. OS DETALHES CONSTRUTIVOS ESTÃO APRESENTADOS EM PROJETO ESPECÍFICO;
4. QUALQUER ALTERAÇÃO NECESSÁRIA DEVE SER COMUNICADA AO PROJETISTA PARA POSSÍVEL READEQUAÇÃO AO LOCAL.

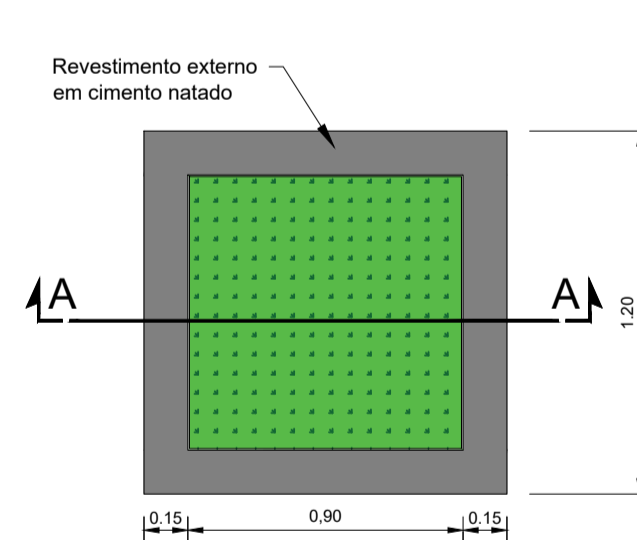


PLANTA BAIXA - CANTEIRO 1,2X1,2
Escala 1:25

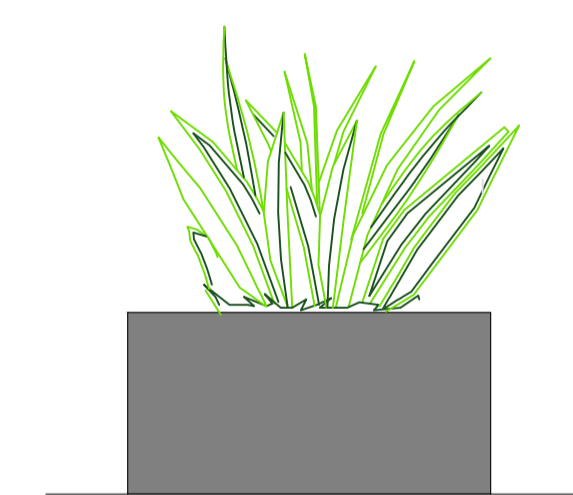


VISTA LATERAL
Escala 1:25

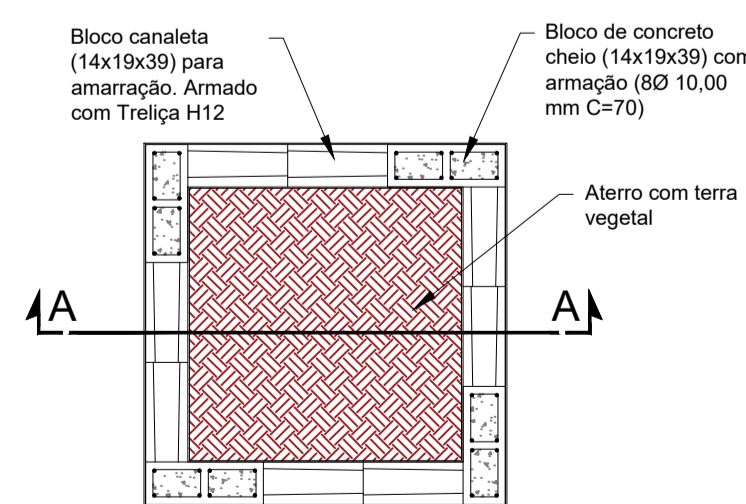


PLANTA BAIXA H=10 cm
Escala 1:25

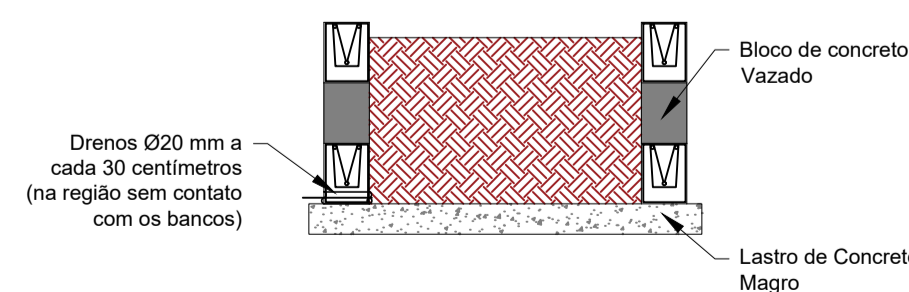


CORTE AA
Escala 1:25

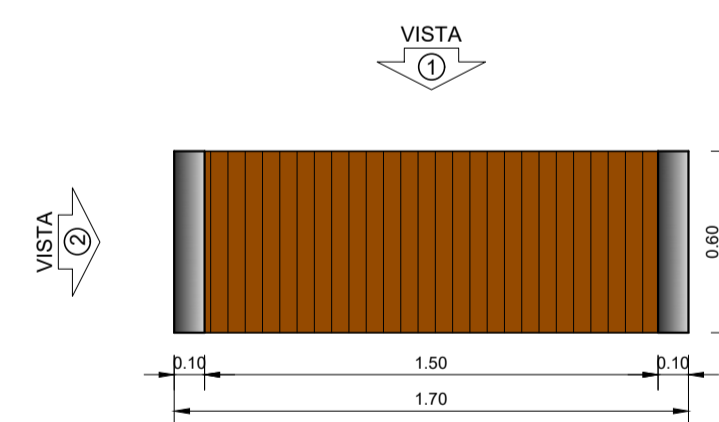

PLANTA BAIXA BANCO
Escala 1:25

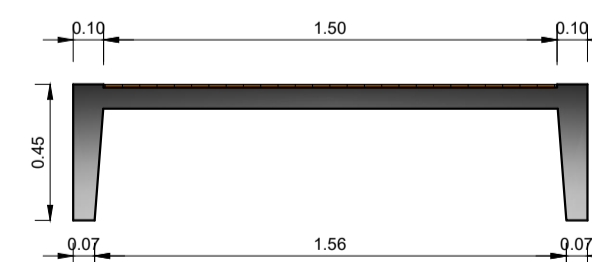

VISTA 1
Escala 1:25

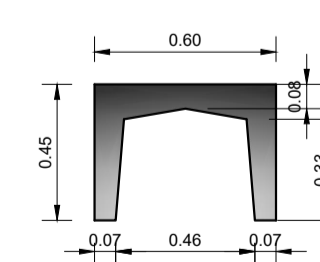

VISTA 2
Escala 1:25

REV. 03	23/09/21	ADEQUAÇÃO DO PROJETO À SOLICITAÇÃO DA SECRETARIA DE TRÂNSITO	DAC
REV. 02	13/07/21	REVISÃO GERAL CONSOLIDANDO APONTAMENTOS DO MUNICÍPIO	DAC
REV. 01	20/10/20	REVISÃO GERAL CONSOLIDANDO APONTAMENTOS DO MUNICÍPIO	DAC
REV. 00	17/06/20	EMISSÃO INICIAL	DAC
REVISÃO: DATA : DESCRIÇÃO:			RESP.:



<p>Rua Miguel Vianna, nº 81, Sala 12 Bairro Morro Chic CEP: 37500-080 - Itajubé / MG Tel: (35) 3623-5720 www.dacengenharia.com.br</p>	GERÊNCIA DE PROJETOS	DENIS DE SOUZA SILVA	CREA: MG-127.216/D
	COORDENAÇÃO DE PROJETOS	ALOISIO CAETANO FERREIRA	CREA: MG-97.132/D
	RESPONSÁVEL TÉCNICO	FLÁVIA CRISTINA BARBOSA	CREA: MG-187.842/D
	PROJETO	ABRAÃO RAMOS	
	DESENHO	WILLIAM BARADEL LARI / BIANCA BARUK	

EMPREENDIMENTO		REVITALIZAÇÃO DO CENTRO DE POUSO ALEGRE – FASE II	
ENDEREÇO	BAIRRO CENTRO POUSO ALEGRE – MINAS GERAIS	DISCIPLINA	ARQUITETURA
ASSUNTO	PROJETO DE REQUALIFICAÇÃO VIÁRIA DETALHAMENTO DOS EQUIPAMENTOS E MOBILIÁRIOS DETALHAMENTO DOS MOBILIÁRIOS GERAIS	FASE DO PROJETO	EXECUTIVO
DATA INICIAL	17/06/2020	ESCALA	INDICADA
REVISÃO	R03	ARQUIVO	DAC-PMPA-CENTROPA-PE-MOB-R03.DWG
FOLHA Nº.		03/03	