



CORTE AA
 Escala: 1:75

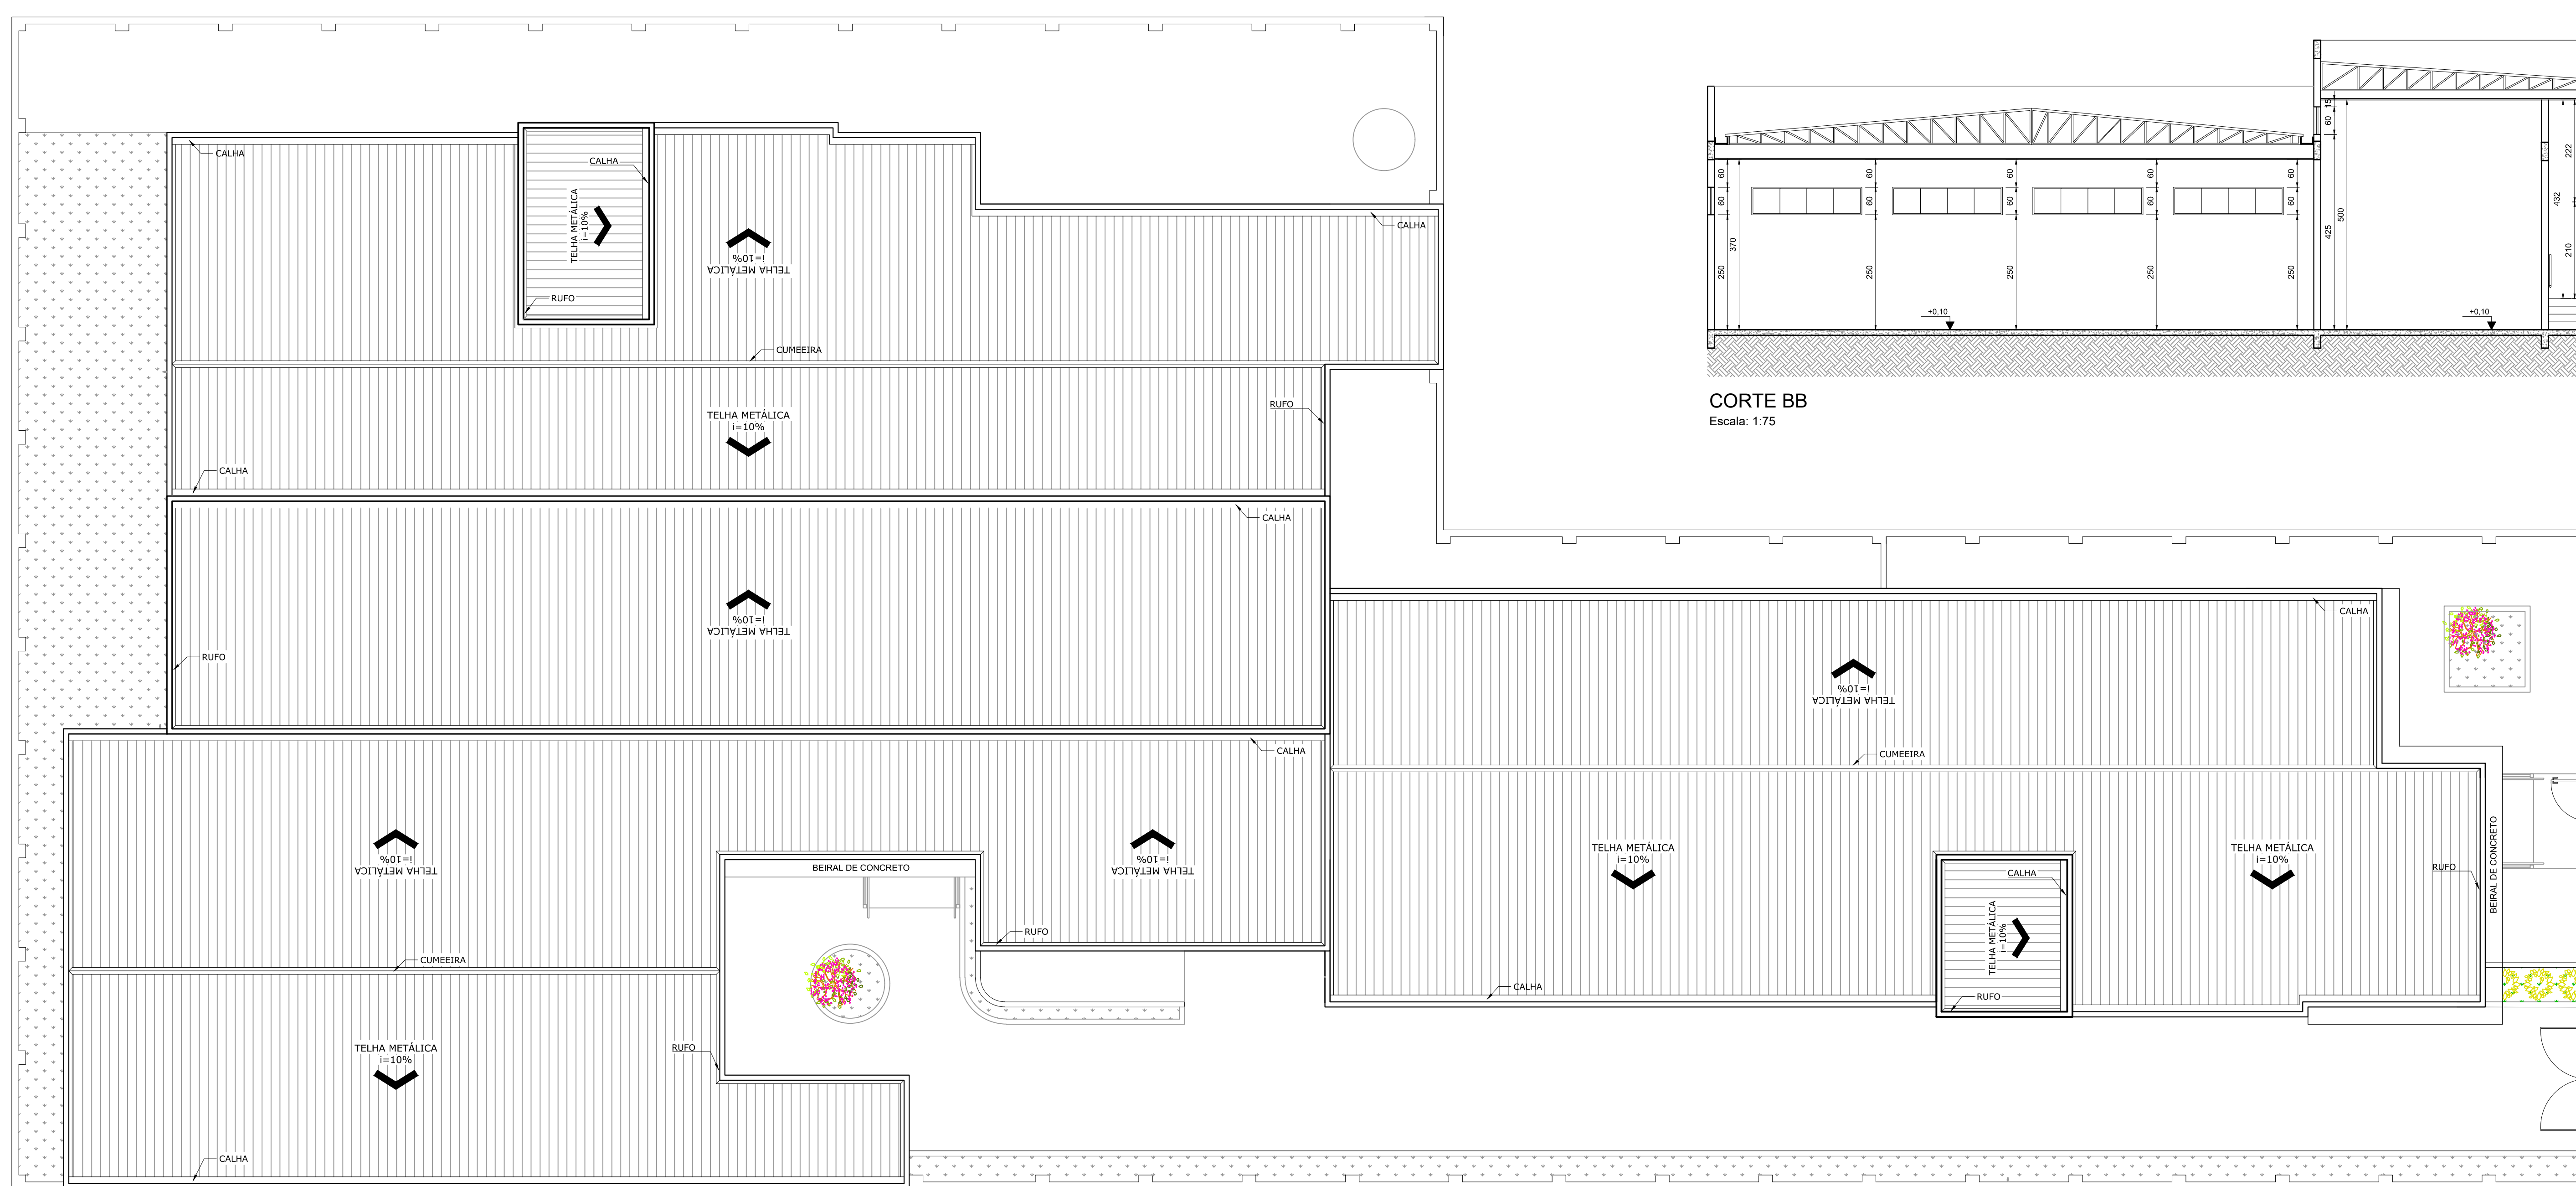

PLANTA BAIXA COBERTURA
 Escala: 1:100

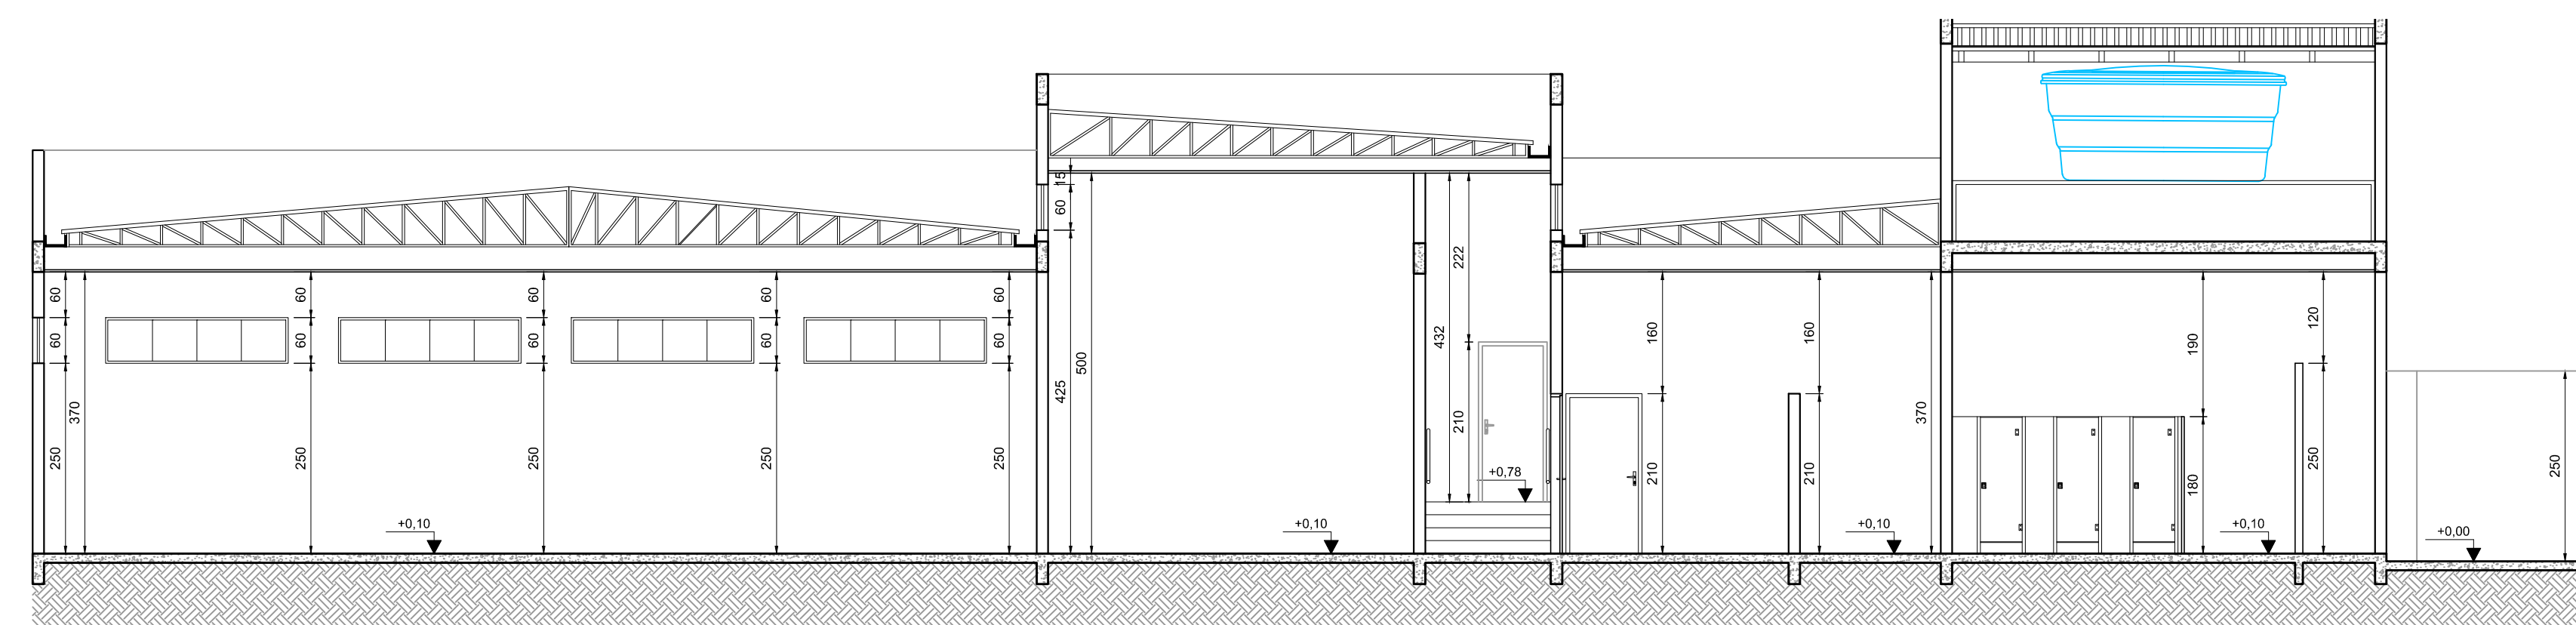

CORTE BB
 Escala: 1:75

NOTAS:

1. COTAS EM CENTÍMETROS, E NÍVEIS EM METROS;
2. CONFERIR MEDIDAS NO LOCAL.
3. OS DETALHES CONSTRUTIVOS ESTÃO APRESENTADOS NO MEMORIAL DESCRITIVO.

REV. 00	13/04/20	EMISSÃO INICIAL	DAC
REVISÃO:	DATA:	DESCRIÇÃO:	RESP.:



PROJETO	GERÊNCIA DE PROJETOS	DENIS DE SOUZA SILVA	CREA: MG-127.216/D
	COORDENAÇÃO DE PROJETOS	ALOSIO CAETANO FERREIRA	CREA: MG-97.132/D
	RESPONSÁVEL TÉCNICO	ENGR. CIVIL FLÁVIA C. BARBOSA	CREA: MG-187.842/D
	PROJETO	THAIS VIVIANE COMBRA	
	DESENHO	THAIS VIVIANE COMBRA	

EMPREENHAMENTO		DISCIPLINA
IMPLANTAÇÃO DO CEMAPA E CENTRO POP		ARQUITETÔNICO
ENDEREÇO	RUA PROJETADA, BAIRRO SANTA CECÍLIA POUSO ALEGRE - MINAS GERAIS	FASE DO PROJETO
ASSUNTO	CORTES	EXECUTIVO
	PLANTA BAIXA COBERTURA	FOLHA Nº
		02/05