




PLANTA BAIXA
ESCALA 1:100

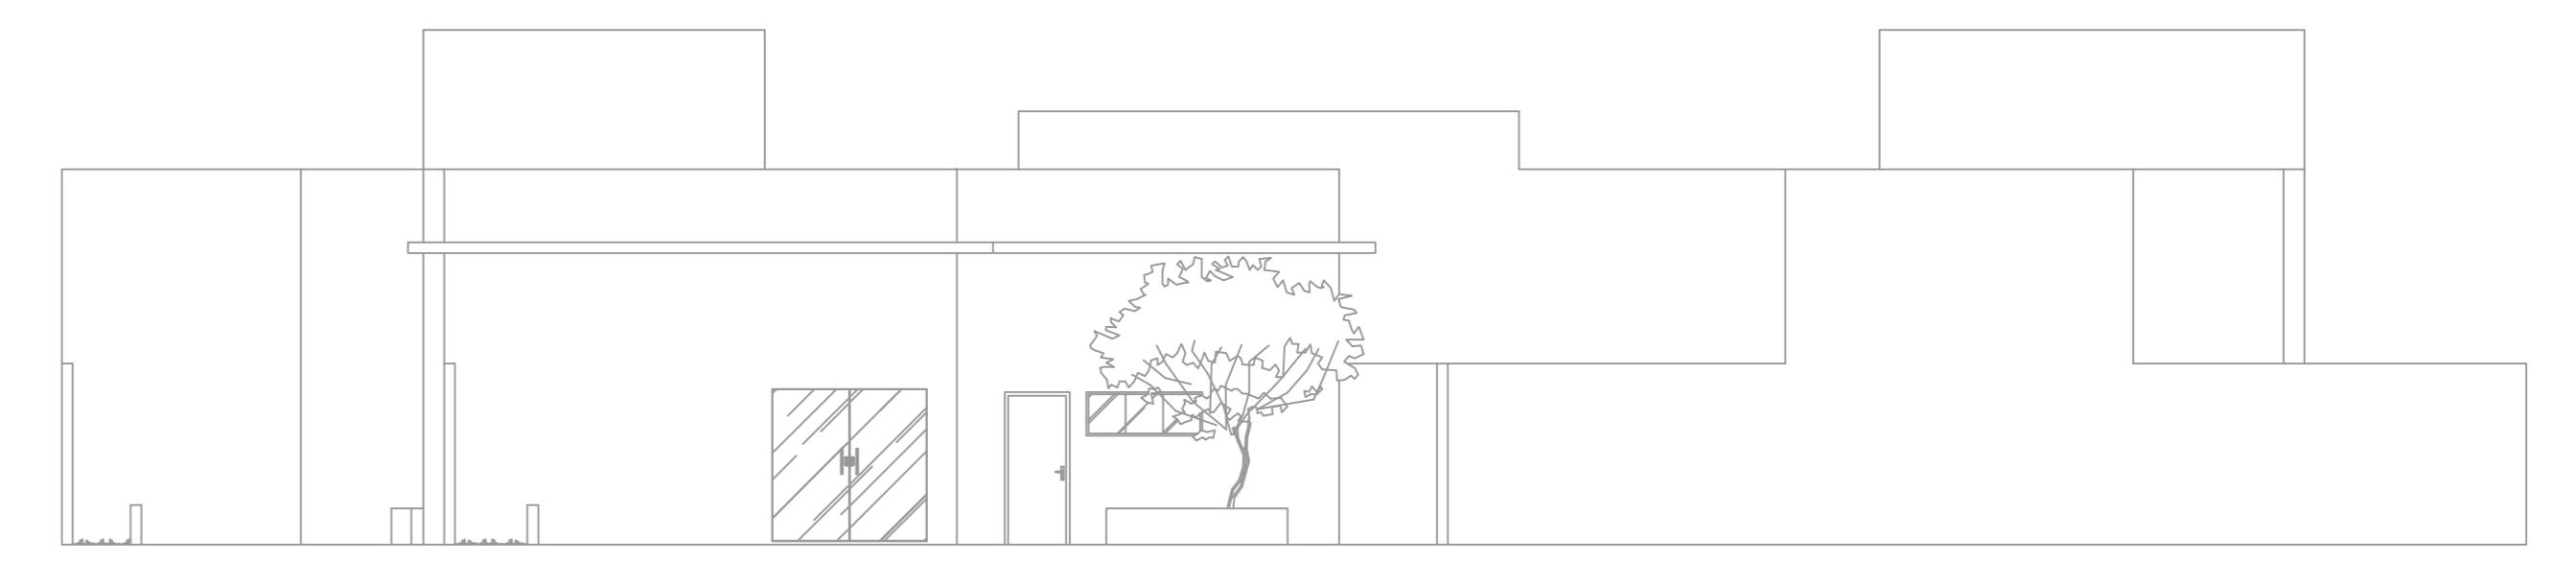

FACHADA
ESCALA 1:100

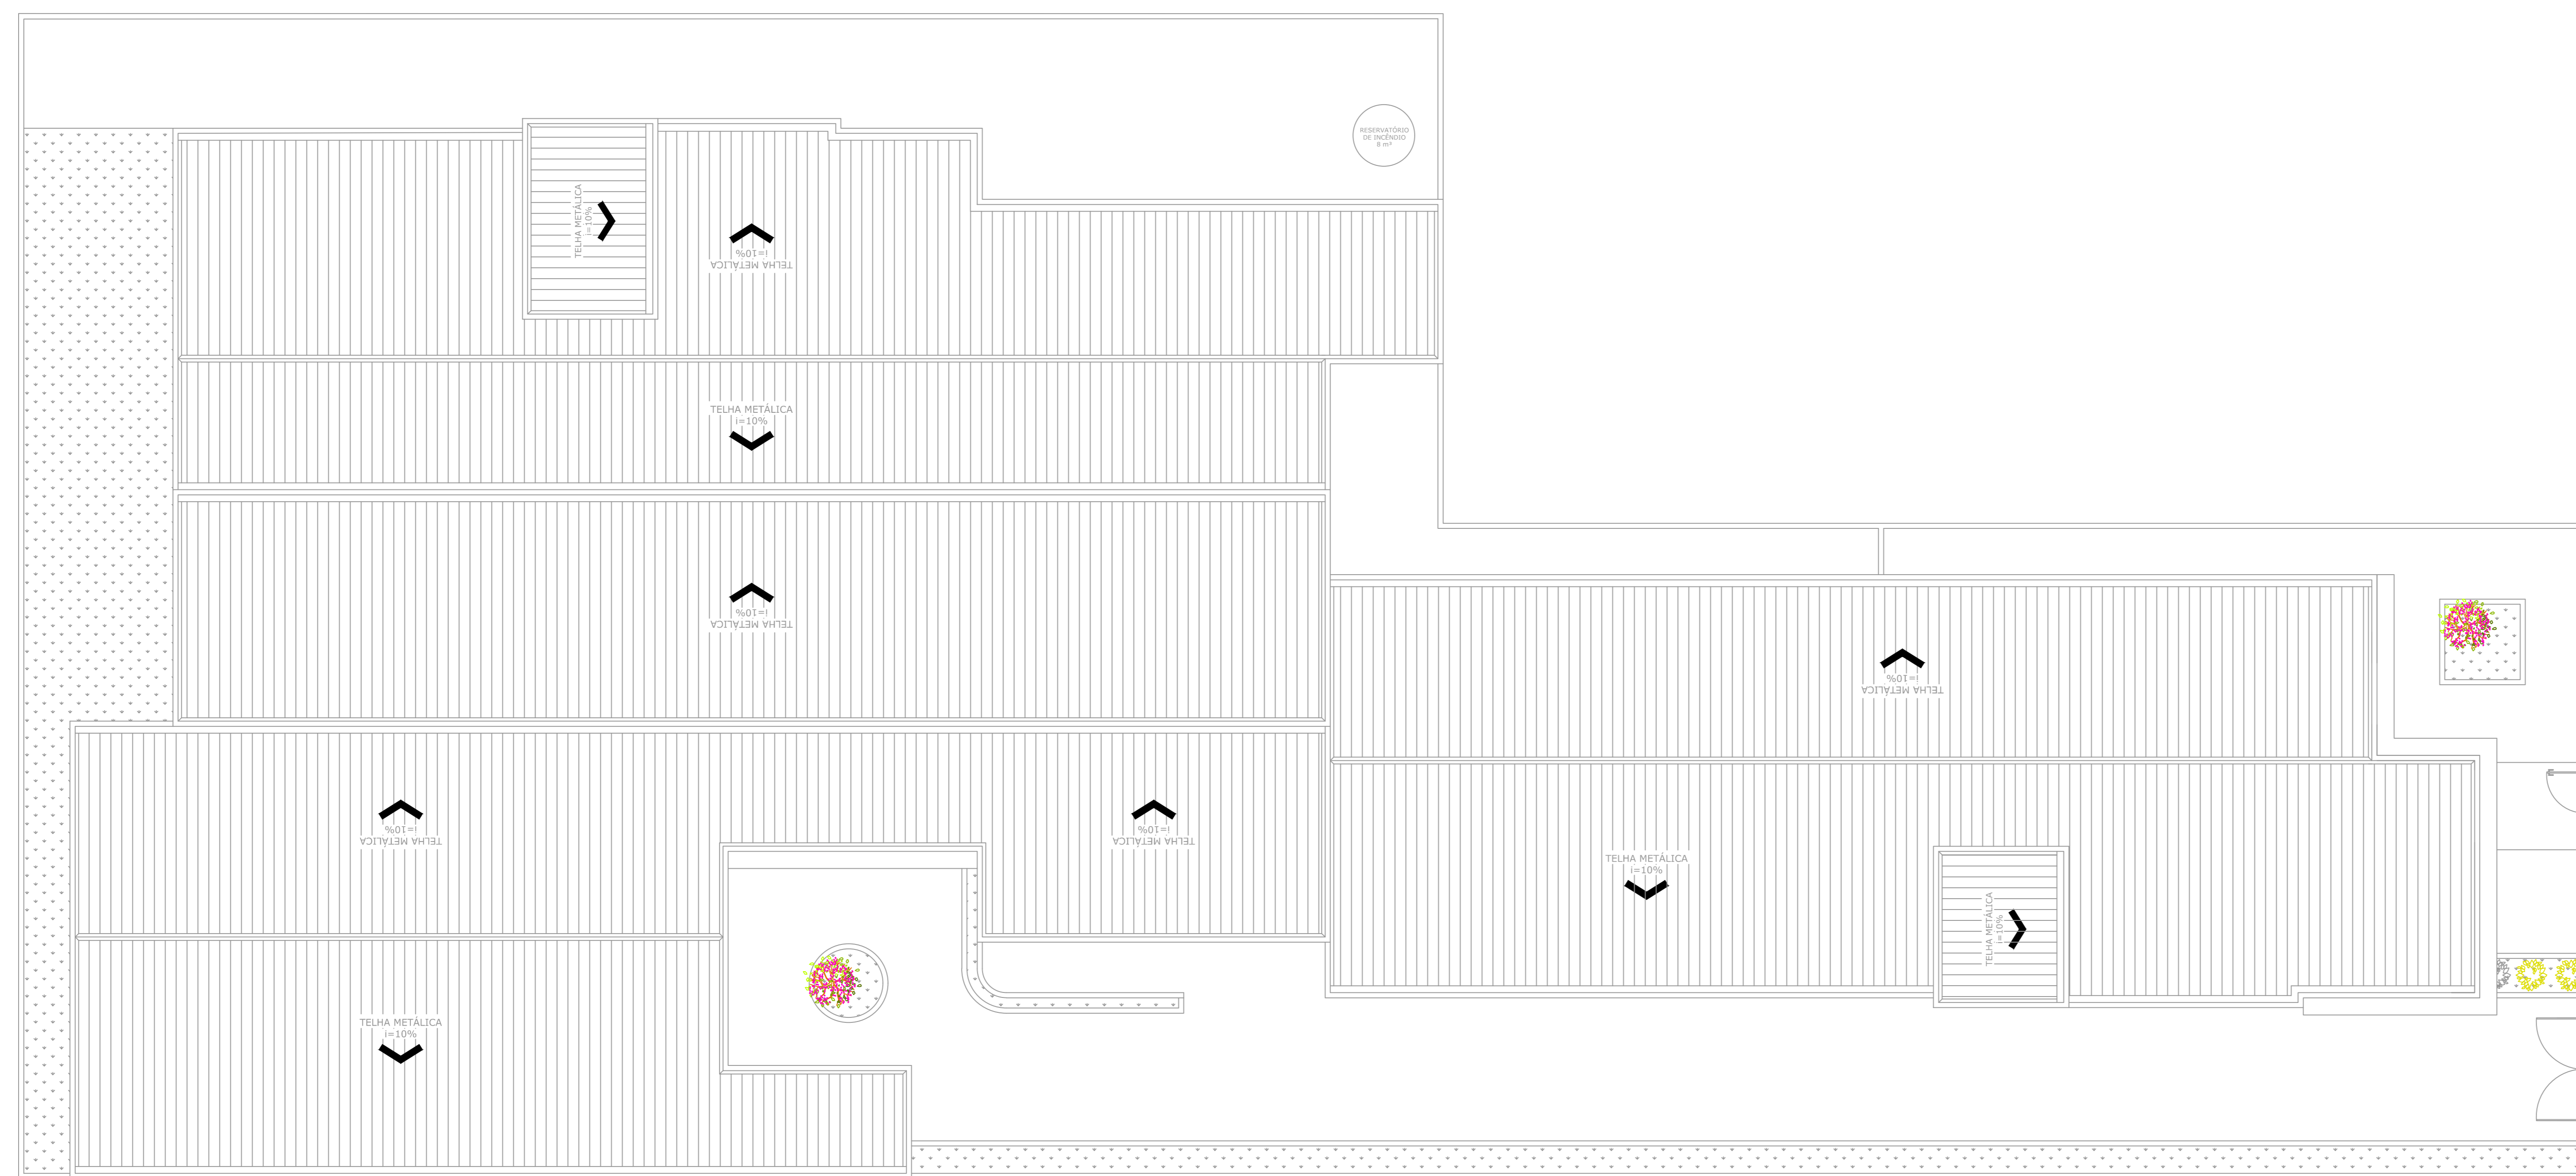

PLANTA DE COBERTURA
ESCALA 1:100

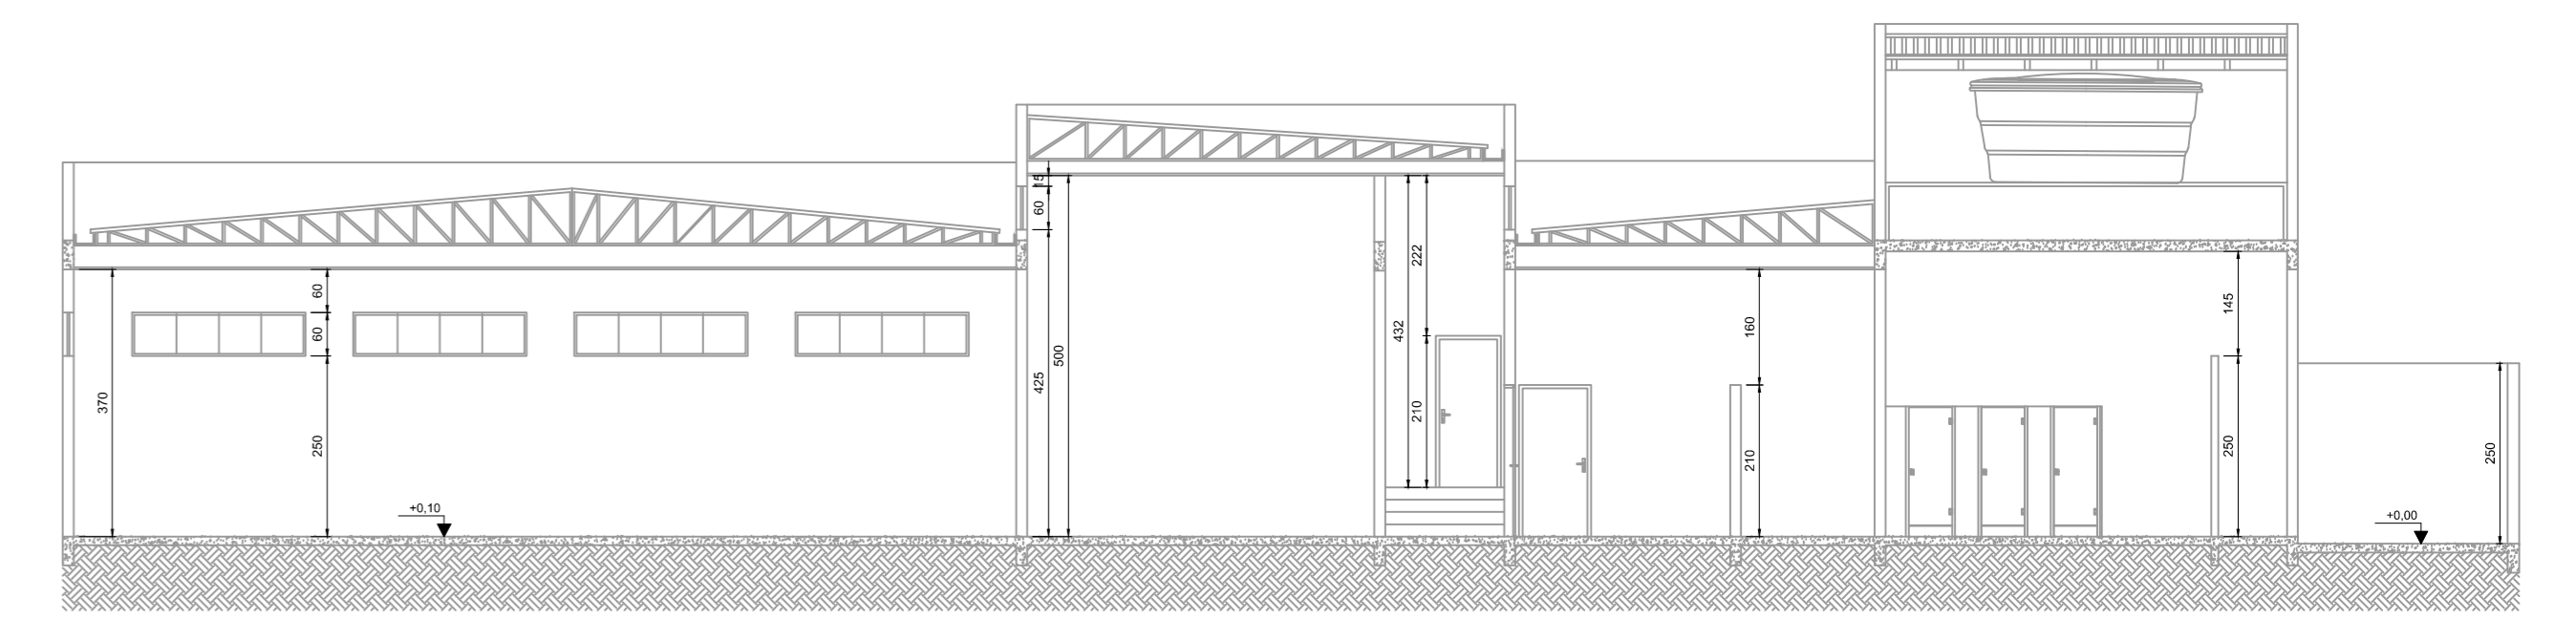

CORTE AA
ESCALA 1:100

REV. 00 11/04/2020 DESIGNO INICIAL DAC	
REVISÃO: DATA : DESCRIÇÃO: RESP.:	
 Rua Miguel Viana, n° 81, Sala 12 Bairro Manoel Chic CEP: 37500-080 - Hojibá / MG Tel: (35) 3623-5720 www.dacengenharia.com.br	ORÇAMENTO DE PROJEITO: OREA: MG-127.216,0 ORÇAMENTO DE PROJETOS: OREA: MG-97.132,0 RESPONSÁVEL TÉCNICO: OREA: MG-187.842,0 PROJETO: DEIGO MOUTINGO CAETANO EXECUÇÃO: DEIGO MOUTINGO CAETANO
IMPLANTAÇÃO DO CEMAPA E CENTRO POP ENDEREÇO: RUA PROJETADA ,S/ N° POUSO ALEGRE - MINAS GERAIS ASSUNTO: PROJETO DE INCENDIO PLANTA BAIXA COM ELEMENTOS DE COMBATE AO INCENDIO PLANTA DE COBERTURA, CORTE, FACHADA DISCIPLINA: AVCB FASE DO PROJETO: EXECUTIVO FOLHA N°: 01/03	
DATA INICIAL: 13/04/2020 ESCALA: INDICADA PROJETO: ROO ANEXO: DAC-PMPA-CEPOP-PE-INC-ROO.DWG	