


PLANTA BAIXA SUPERIOR 2
Escala: 1:100

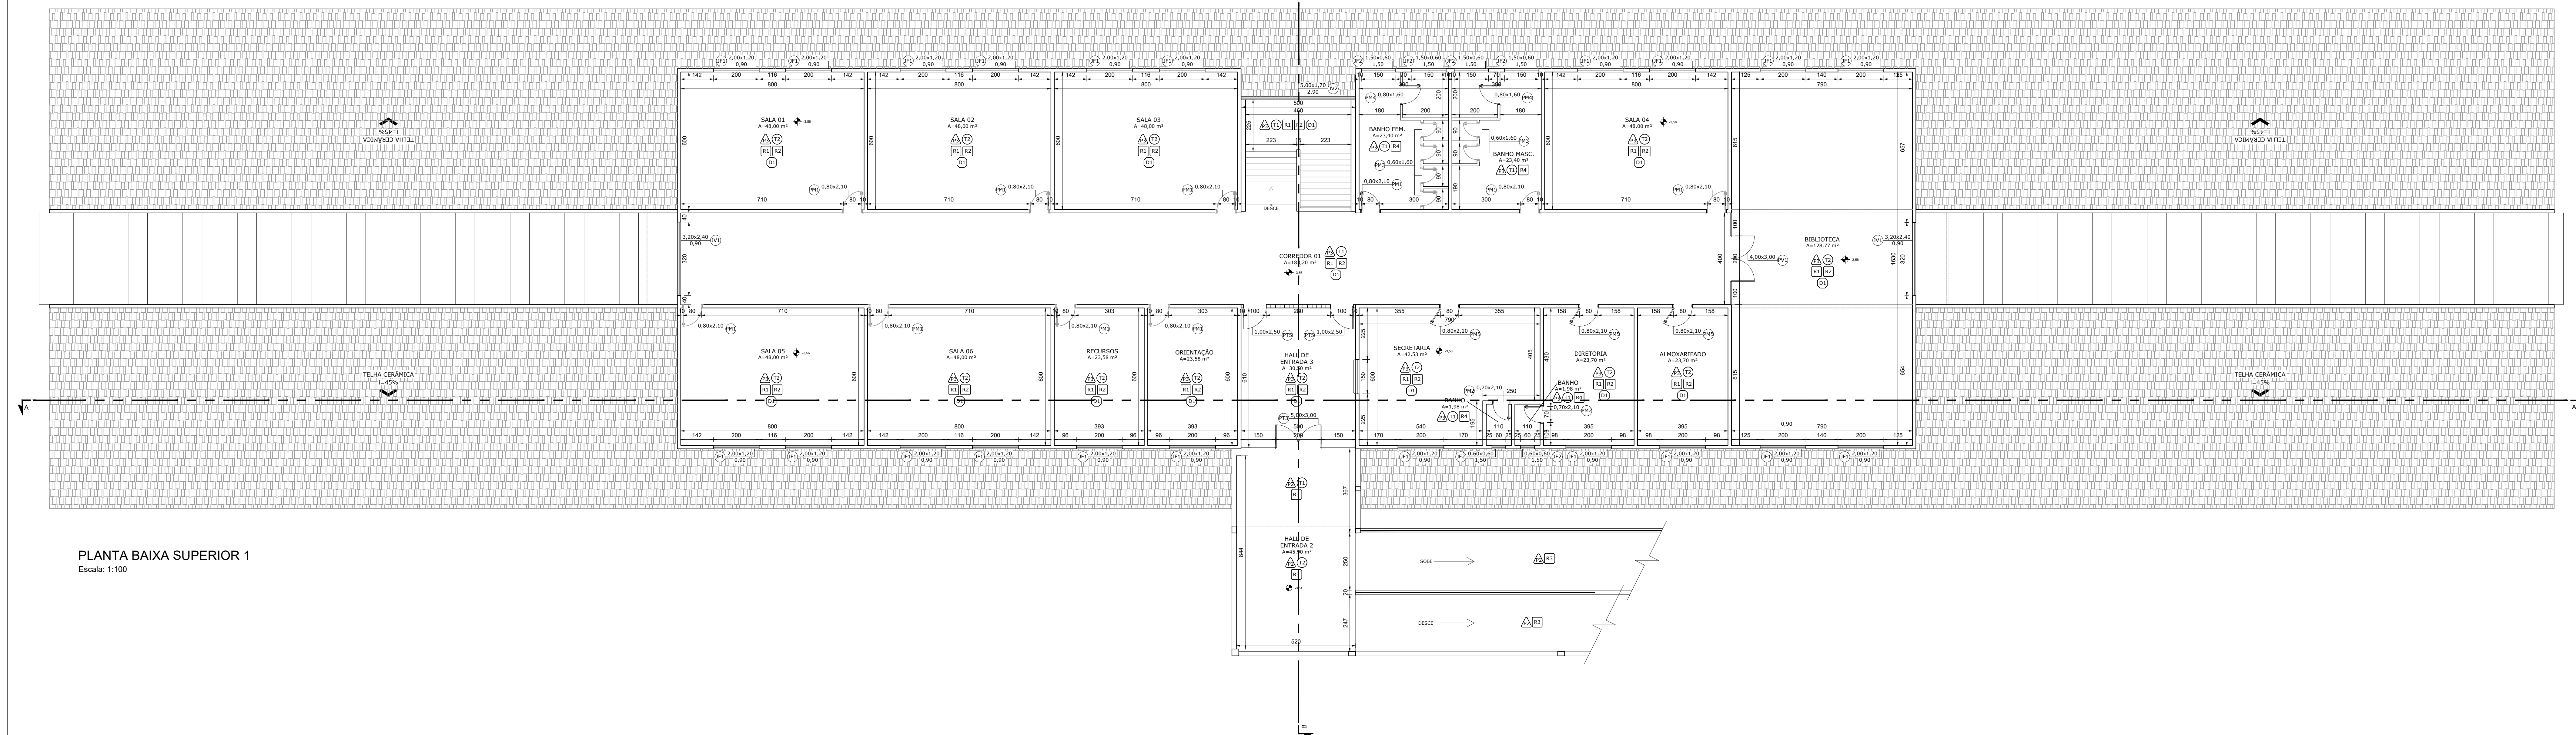

PLANTA BAIXA SUPERIOR 1
Escala: 1:100

QUADRO DE ÁREAS	
ÁREA DO TERRENO	6.000,00 m ²
ÁREA BLOCO 1	3.542,10 m ²
ÁREA QUADRA	963,66 m ²
ÁREA A REFORMAR	738,60 m ²
ÁREA TOTAL	4.535,56 m ²

PISO PAREDE
TETO RODAPÉ

QUADRO DE ESPECIFICAÇÃO DE ACABAMENTOS	
TIPO	DESCRIÇÃO
PISO	
P1	PISO CIMENTADO
P2	PISO DE CONCRETO
P3	PISO CERÂMICO
TETO	
T1	SEM FORRO
T2	GESSO DESEMPELADO
PAREDE INTERNA	
R3	PINTURA EM TINTA ACRÍLICA PREMIUM - BRANCO GELDO
R2	PINTURA EM TINTA ACRÍLICA PREMIUM - BECO BECO
R3	PINTURA EM TINTA ACRÍLICA PREMIUM - CASTANHO
R4	PASTILHA BRANCA 10x10CM
PAREDE EXTERNA	
R1	PINTURA EM TINTA ACRÍLICA PREMIUM - BRANCO GELDO
R2	PINTURA EM TINTA ACRÍLICA PREMIUM - CASTANHO
D1	RODAPÉ EM CERÂMICO

QUADRO DE ESQUADRIAS						
TIPO	LARGURA	ALTURA	PERFIL	QUANT.	MODELO	AMBIENTES
PORTAS						
PA1	0,80	2,10	---	36	MADEIRA FOLHA ÚNICA ABERTURA CONVENCIONAL	SALAS DE AULA RECURSOS ORIENTAÇÃO, BANHEIROS ALUNOS, SUPERVISÃO, RECURSOS DIDÁTICA, COZINHA, ESTABILIZADOR, ESTABILIZADOR 1, MÓDULO 1
PA2	0,70	2,10	---	04	MADEIRA FOLHA ÚNICA ABERTURA CONVENCIONAL	BANHEIRO COZINHA, BANHEIRO DIRETORIA, BANHEIROS SALAS DOS PROFESSORES
PA3	0,60	1,60	0,10	12	MADEIRA FOLHA ÚNICA ABERTURA CONVENCIONAL	BANHEIROS ALUNOS
PA4	0,80	1,60	0,10	04	MADEIRA FOLHA ÚNICA ABERTURA CONVENCIONAL	BANHEIROS ALUNOS
PA5	0,80	2,10	---	03	MADEIRA FOLHA ÚNICA ABERTURA 80%	COZINHA, COZINHA, ALMOXARIFADO, SALAS DOS PROFESSORES
PT1	5,20	2,50	---	01	PORTÃO METÁLICO DUAS FOLHAS ABERTURA CONVENCIONAL	HALL DE ENTRADA 1
PT2	2,47	1,60	---	01	PORTÃO METÁLICO DUAS FOLHAS ABERTURA CONVENCIONAL	HALL DE ENTRADA 1
PT3	5,00	3,00	---	02	PORTÃO METÁLICO DUAS FOLHAS ABERTURA CONVENCIONAL	HALL DE ENTRADA 2 E 4
PT4	4,00	3,20	---	02	PORTÃO METÁLICO DUAS FOLHAS ABERTURA CONVENCIONAL	CORREDOR 2
PT5	1,00	2,20	---	02	PORTÃO METÁLICO DUAS FOLHAS ABERTURA CONVENCIONAL	HALL DE ENTRADA 3
PV1	4,00	3,20	---	01	PORTA VIDRO DUAS FOLHAS ABERTURA CONVENCIONAL	BIBLIOTECA
PV2	2,00	2,10	---	04	PORTA VIDRO QUATRO FOLHAS ABERTURA CONVENCIONAL	REDETOIROS E DEGRADU
PD1	0,80	2,10	---	01	PORTA DIVISÓRIA FOLHA ÚNICA ABERTURA CONVENCIONAL	CANTINA
JANELAS						
JF1	2,00	1,20	0,90	65	FERRO E VIDRO QUATRO FOLHAS ABERTURA DE DIANTE	SALAS DE AULA, SECRETARIA, DIRETORIA, ALMOXARIFADO, RECURSOS ORIENTAÇÃO, COZINHA, REFEITÓRIO, SALAS DOS PROFESSORES E CANTINA
JF2	0,60	0,60	1,50	04	FERRO E VIDRO FOLHA ÚNICA ABERTURA CONVENCIONAL	BANHEIRO 1
JF3	1,50	0,60	1,50	10	FERRO E VIDRO TRÊS FOLHAS ABERTURA CONVENCIONAL	BANHEIROS ALUNOS E VESTIÁRIOS, REFEITÓRIO
JV1	3,20	2,50	0,80	02	FERRO E VIDRO QUADRICULADO	CORREDOR 1
JV2	5,00	1,70	2,90	01	FERRO E VIDRO QUADRICULADO	ESCALADA

NOTAS
- MEDIDAS EM CENTÍMETROS;
- VERIFICAR DETALHES CONSTRUTIVOS PERTINENTES NO MEMORIAL DESCRITIVO;
- ALTERAÇÕES NESTE PROJETO SOMENTE COM AUTORIZAÇÃO EXPRESSA DA EMPRESA PROJETISTA;
REFERÊNCIAS
- PLANILHA DE QUANTITATIVOS;
- MEMORIAL DESCRITIVO E ESPECIFICAÇÕES TÉCNICAS.

REV. 00 02/06/21 EMISSÃO INICIAL	DAC
REVISÃO DATA DESCRIÇÃO:	RESP.:
<p>Prefeitura Municipal de Pouso Alegre</p>	
PROJETO	GLENDA DE ARAÚJO DIONES DE SOUZA SILVA ORELA: M0-127.216/D COORDENADOR DE PROJETOS ALEXIO CANTANO FERREIRA ORELA: M0-91.113/D RESPONSÁVEL TÉCNICO ENY D'AVILA C. BARBOSA ORELA: M0-187.842/D PROJETO ENG. CIVIL THIAS IVANE COMBRA ORELA: EXECUÇÃO LUIZA BRANCO DA SILVA
Rua Miguel Vitorino, nº 81, Sala 12 Bairro: Maripá Duas CEP: 37500-080 - Itajubá / MG Tel: (35) 3623-5720 www.dacengenharia.com.br	

REFORMA DA ESCOLA MUNICIPAL PROFESSORA CLARISSE TOLEDO			
PROJETO	AV. PREF. OLAVO GOMES DE OLIVEIRA, B. C. HABITACIONAL	DISCIPLINA	ARQUITETÔNICO
ASSUNTO	PREF. JORGE ANTÔNIO ANDRE - POUSO ALEGRE/MG	FASE DO PROJETO	EXECUTIVO
BLOCO 1	PLANTA BAIXA SUPERIOR 01 E SUPERIOR 02	FECHA INÍC.	01/07
TABELAS			
DATA INICIAL	ESCALA	REVISÃO	ARQUIVO
02/06/2021	INDICADA	ROD	BAC-PMPA-CL-PE-ARQ-ROD.DWG