


PLANTA BAIXA TÉRREO  
Escala: 1:100

QUADRO DE ÁREAS	
ÁREA DO TERRENO	6.000,00 m <sup>2</sup>
ÁREA BLOCO 1	3.542,10 m <sup>2</sup>
ÁREA QUADRA	983,46 m <sup>2</sup>
ÁREA A REFORMAR	738,60 m <sup>2</sup>
ÁREA TOTAL	4355,56 m <sup>2</sup>

QUADRO DE ESPECIFICAÇÃO DE ACABAMENTOS	
TIPO	DESCRIÇÃO
P1	PISO CIMENTADO
P2	PISO DE CONCRETO
P3	PISO CERÂMICO
T1	TELA FORNO
T2	TELA DESEMPENADO
PAREDE INTERNA	
R1	PINTURA EM TINTA ACRILICA PREMIUM - BRANCO GEL
R2	PINTURA EM TINTA ACRILICA PREMIUM - RECO RECO
R3	PINTURA EM TINTA ACRILICA PREMIUM - CASTANHO
R4	PASTILHA BRANCA 10x10CM
PAREDE EXTERNA	
R1	PINTURA EM TINTA ACRILICA PREMIUM - BRANCO GEL
R2	PINTURA EM TINTA ACRILICA PREMIUM - CASTANHO
D1	RODAPÊ EM CERÂMICO

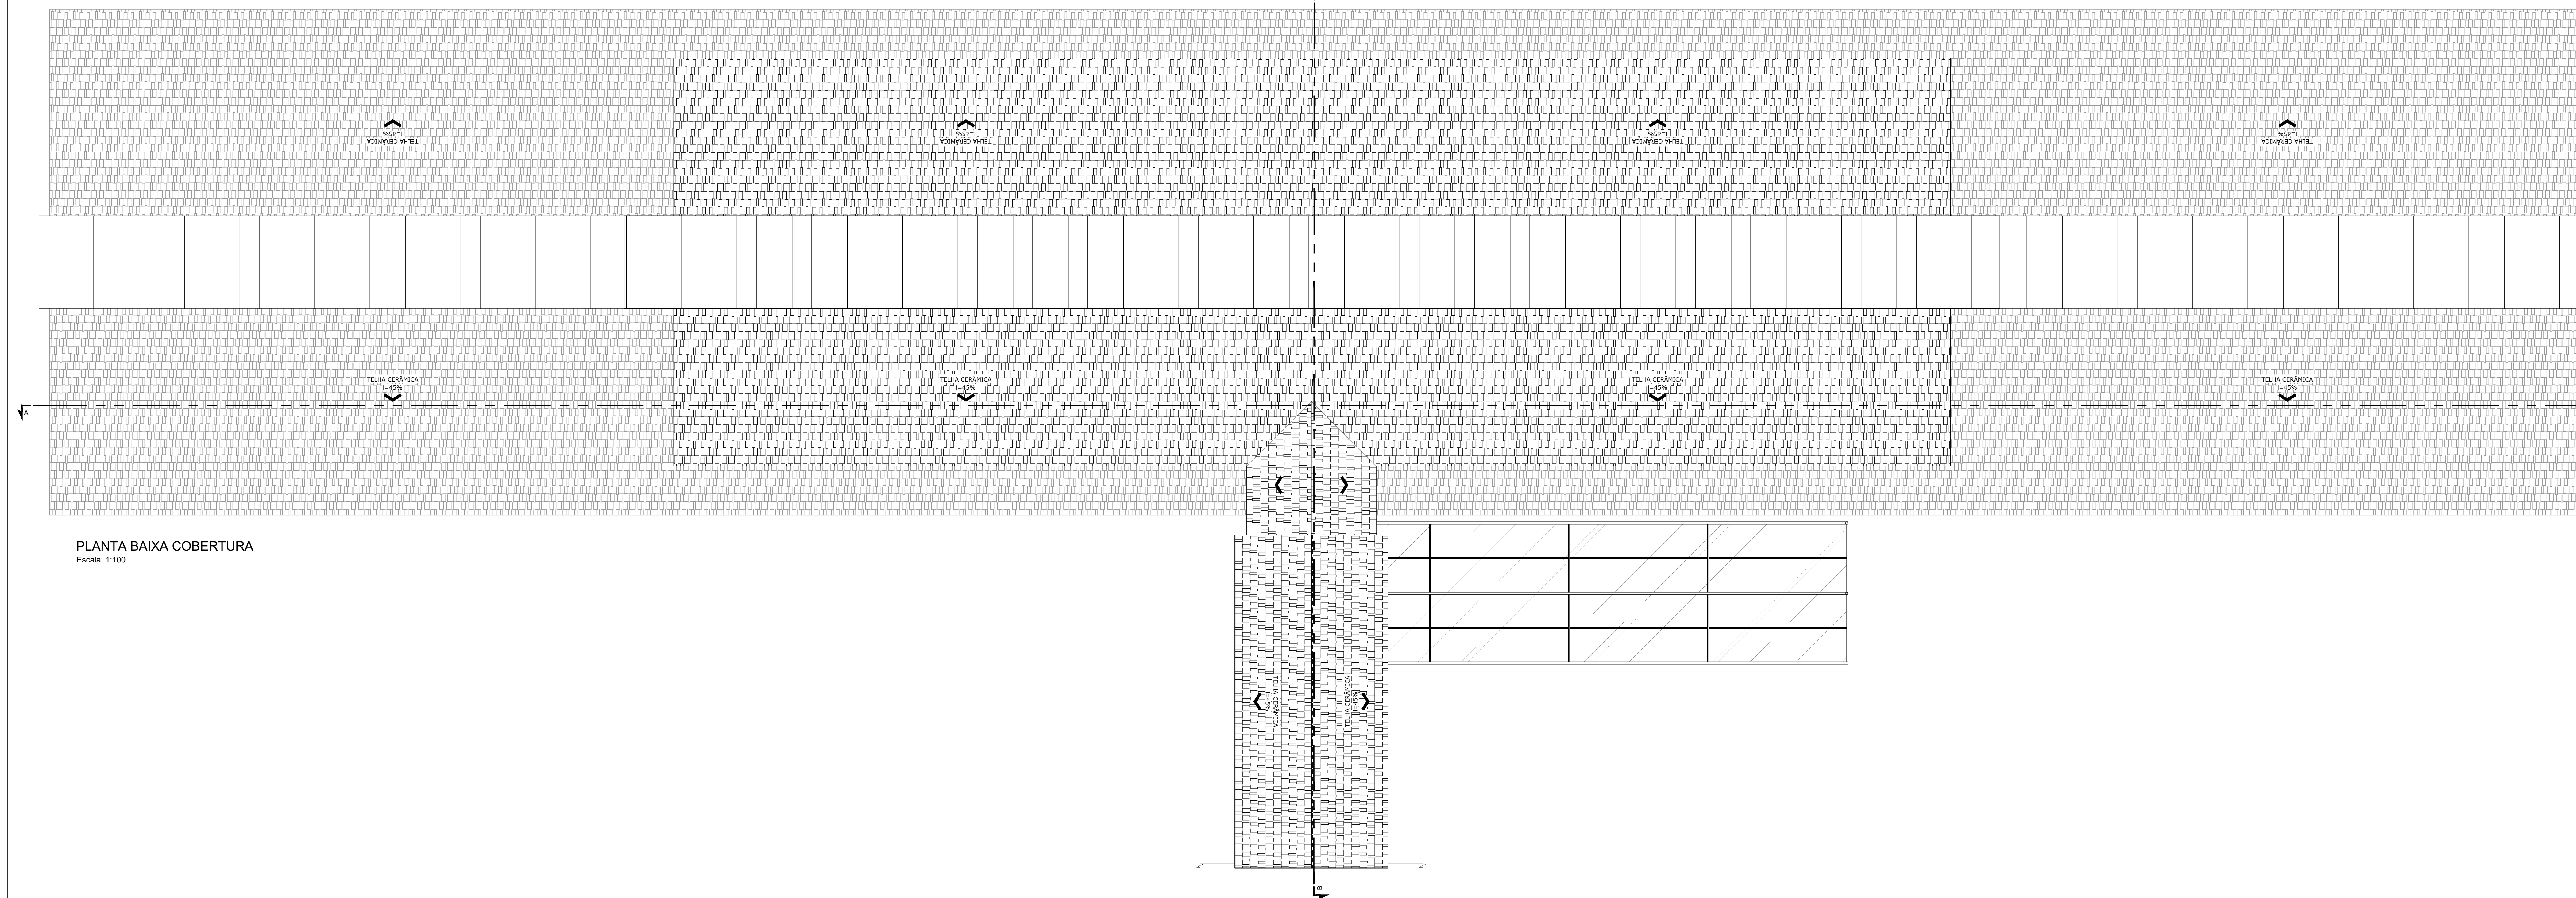

PLANTA BAIXA COBERTURA  
Escala: 1:100

QUADRO DE ESQUADRIAS						
TIPO	LARGURA	ALTURA	PERFOR.	QUANT.	MODELO	AMBIENTES
PORTAS						
PA1	0,80	2,10	—	36	MADEIRA FOLHA ÚNICA ABERTURA CONVENCIONAL	SALAS DE AULA RECURSOS ORIENTADA, BANHEIROS ALINHOS, SUPERV. RECURSOS ORIENTADA, COZINHA E ESTANDEIAMENTO 1, RECORRIDO
PA2	0,70	2,10	—	04	MADEIRA FOLHA ÚNICA ABERTURA CONVENCIONAL	BANHEIROS COZINHA, BANHEIROS DIRETORIA E BANHEIROS SALAS DOS PROFESSORES
PA3	0,60	1,60	0,10	12	MADEIRA FOLHA ÚNICA ABERTURA CONVENCIONAL	BANHEIROS ALINHOS
PA4	0,80	1,60	0,10	04	MADEIRA FOLHA ÚNICA ABERTURA CONVENCIONAL	BANHEIROS ALINHOS
PA5	0,80	2,10	—	03	MADEIRA FOLHA ÚNICA ABERTURA CONVENCIONAL	COZINHA, COZINHA, ALMOXARFADO E SALAS DOS PROFESSORES
PT1	5,20	2,50	—	01	PORTÃO METÁLICO DUAS FOLHAS ABERTURA CONVENCIONAL	HALL DE ENTRADA 1
PT2	2,47	1,60	—	01	PORTÃO METÁLICO DUAS FOLHAS ABERTURA CONVENCIONAL	HALL DE ENTRADA 1 E 4
PT3	5,00	3,00	—	02	PORTÃO METÁLICO DUAS FOLHAS ABERTURA CONVENCIONAL	HALL DE ENTRADA 2 E 4
PT4	4,00	3,20	— <td 02	PORTÃO METÁLICO DUAS FOLHAS ABERTURA CONVENCIONAL	CORREDOR 2	
PT5	1,00	2,20	—	02	PORTÃO METÁLICO FOLHA ÚNICA ABERTURA CONVENCIONAL	HALL DE ENTRADA 3
PV1	4,00	3,20	—	01	PORTA VIDRO DUAS FOLHAS ABERTURA CONVENCIONAL	BIBLIOTECA
PV2	2,00	2,10	—	04	PORTA VIDRO QUATRO FOLHAS ABERTURA CONVENCIONAL	REFETÓRIO E DEPOSITO
PD1	0,80	2,10	—	01	PORTA DIVIDIDA FOLHA ÚNICA ABERTURA CONVENCIONAL	CANTINA
JANELAS						
JF1	2,00	1,20	0,90	65	FERRO E VIDRO QUATRO FOLHAS ABERTURA DESELENTA	SALAS DE AULA, SECRETARIA, DIRETORIA, ALMOXARFADO, RECORRIDO, ORIENTADA, COZINHA, BANHEIROS DIRETORIA, COZINHA, REFETÓRIO, SALAS DOS PROFESSORES E CANTINA
JF2	0,60	0,60	1,50	04	FERRO E VIDRO FOLHA ÚNICA ABERTURA CONVENCIONAL	BANHEIRO 3
JF3	1,50	0,60	1,50	10	FERRO E VIDRO TRÊS FOLHAS ABERTURA CONVENCIONAL	BANHEIROS ALINHOS E VESTIÁRIOS, FERRAMENTAS E ESCADARIA
JV1	3,20	2,50	0,80	02	FERRO E VIDRO QUADRELAJADO FIBRO	CORREDOR 1
JV2	5,00	1,70	2,90	01	FERRO E VIDRO QUADRELAJADO FIBRO	ESCADARIA

**NOTAS**  
 - MEDIDAS EM CENTÍMETROS;  
 - VERIFICAR DETALHES CONSTRUTIVOS PERTINENTES NO MEMORIAL DESCRITIVO;  
 - ALTERAÇÕES NESTE PROJETO SOMENTE COM AUTORIZAÇÃO EXPRESSA DA EMPRESA PROJETISTA;  
**REFERÊNCIAS**  
 - PLANILHA DE QUANTITATIVOS;  
 - MEMORIAL DESCRITIVO E ESPECIFICAÇÕES TÉCNICAS.

REV. 00	02/06/2021	EMISSÃO INICIAL	DAC
REVISÃO/	DATA	DESCRIÇÃO:	RESP.:
		OFICINA DE PROJETOS SÔNIA DE SOUZA SILVA OEA: M0-127.216/0 COORDENADOR DE PROJETOS ALOISIO CASTANO FERREIRA OEA: M0-97.113/0 RESPONSÁVEL TÉCNICO ENZ. DIAL FLAVIA C. BARBOSA OEA: M0-187.842/0 PROJETO ENG. DIAL FLAVIA C. BARBOSA CADERNO LAYAN BRANCO DA SILVA	
REFORMA DA ESCOLA MUNICIPAL PROFESSORA CLARISSE TOLEDO			
PROJETO AV. PREF. OLAVO GOMES DE OLIVEIRA, B. C. HABITACIONAL PREF. JORGE ANTÔNIO ANDRE – POUSO ALEGRE/MG		DISCIPLINA ARQUITETÔNICO FASE DO PROJETO EXECUTIVO FOLHA Nº 02/07	
DATA INICIAL	ESCALA	REVISÃO	ARQUIVO
02/06/2021	INDICADA	ROD	BAC-PMPA-CL-PE-ARQ-ROD.LWG