


PROJETO DE REFORMA DO CAMPO DE FUTEBOL CAPITÃO NELSON MASSAFERA
ESCALA INDICADA

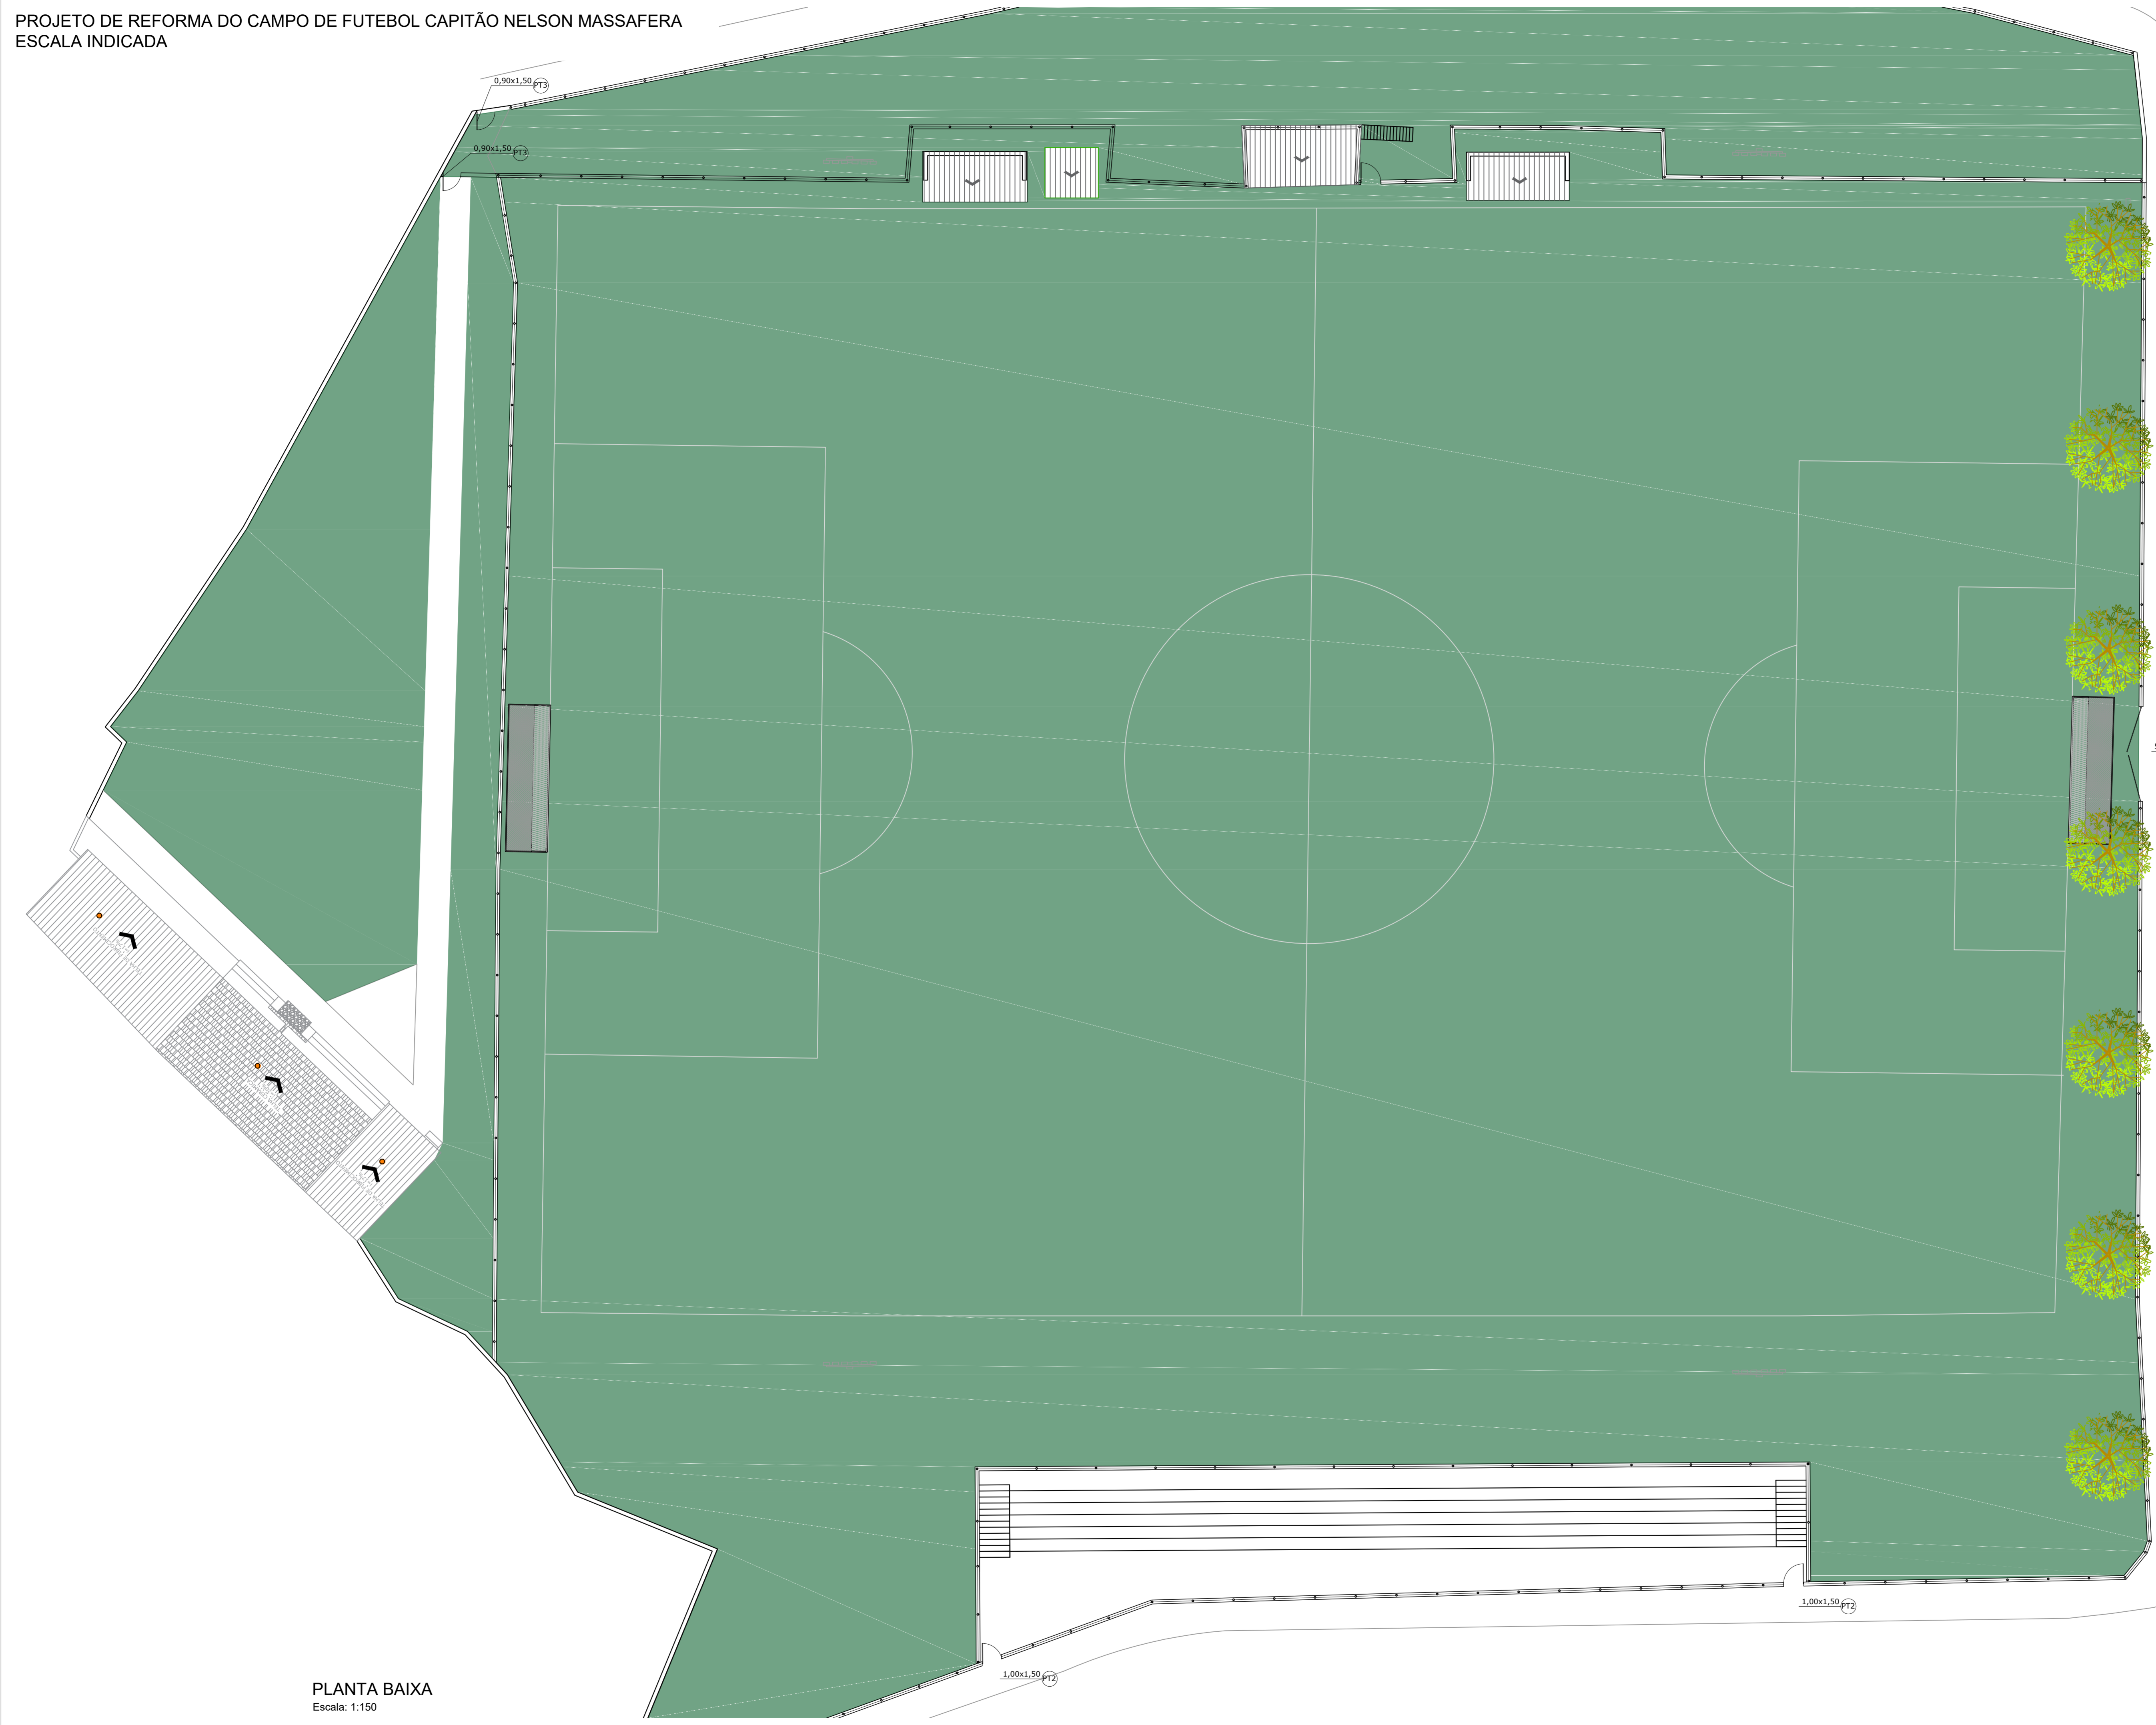

PLANTA BAIXA
Escala: 1:150



SITUAÇÃO
Escala: 1:1000

QUADRO DE ÁREAS	
ÁREA DO TERRENO	6.615,70 m ²
ÁREA VESTIÁRIOS	101,60 m ²

PISO PAREDE
TETO RODAPÉ

QUADRO DE ESPECIFICAÇÃO DE ACABAMENTOS	
TIPO	DESCRIÇÃO
P1	GRAMA ESMERALDA
P2	PISO CIMENTADO

NOTAS

- MEDIDAS EM CENTÍMETROS;
- VERIFICAR DETALHES CONSTRUTIVOS PERTINENTES NO MEMORIAL DESCRITIVO;
- ALTERAÇÕES NESTE PROJETO SOMENTE COM AUTORIZAÇÃO EXPRESSA DA EMPRESA PROJETISTA;

REFERÊNCIAS

- PLANILHA DE QUANTITATIVOS;
- MEMORIAL DESCRITIVO E ESPECIFICAÇÕES TÉCNICAS.

REV. 01	04/10/21	ALTERAÇÕES NO PROGRAMA DE NECESSIDADES	DAC
REV. 00	24/04/20	EMIÇÃO INICIAL	DAC
REVISÃO	DATA :	DESCRIÇÃO:	RESP.:



Rua Miguel Vianna, n.º 81, Sala 12
Bairro Morro Chic
CEP: 37500-080 - Itajubá / MG
Tel: (35) 3623-5720
www.dacengenharia.com.br

PROJETO
GERÊNCIA DE PROJETOS
PEDRO HENRIQUE JUSTINIANO ENG. CIVIL
COORDENAÇÃO DE PROJETOS
ALDOSO CAETANO FERREIRA CREA: MG-97.132/D
RESPONSÁVEL TÉCNICO
ENGR. CIVIL FLÁVIA C. BARBOSA CREA: MG-187.842/D
PROJETO
ENGR. CIVIL THAIS VIVIANE COMBRA
DESENHO
ENGR. CIVIL THAIS VIVIANE COMBRA

EMPREENDIMENTO		DISCIPLINA
REFORMA DO CAMPO DE FUTEBOL CAPITÃO NELSON MASSAFERA		ARQUITETÔNICO
ENDEREÇO	AVENIDA ALVARINO CONÇALVES NEGRÃO, B. SÃO JOÃO	FASE DO PROJETO
POUSO ALEGRE - MINAS GERAIS		EXECUTIVO
ASSUNTO	PLANTA BAIXA	FOLHA N.º
SITUAÇÃO		01/03

DATA INICIAL	ESCALA	REVISÃO	ARQUIVO
04/10/2021	INDICADA	R01	DAC-PMPA-CNM-PE-ARQ-RO1.DWG